SEZIONE VERTICALE E-E

Scala 1:50

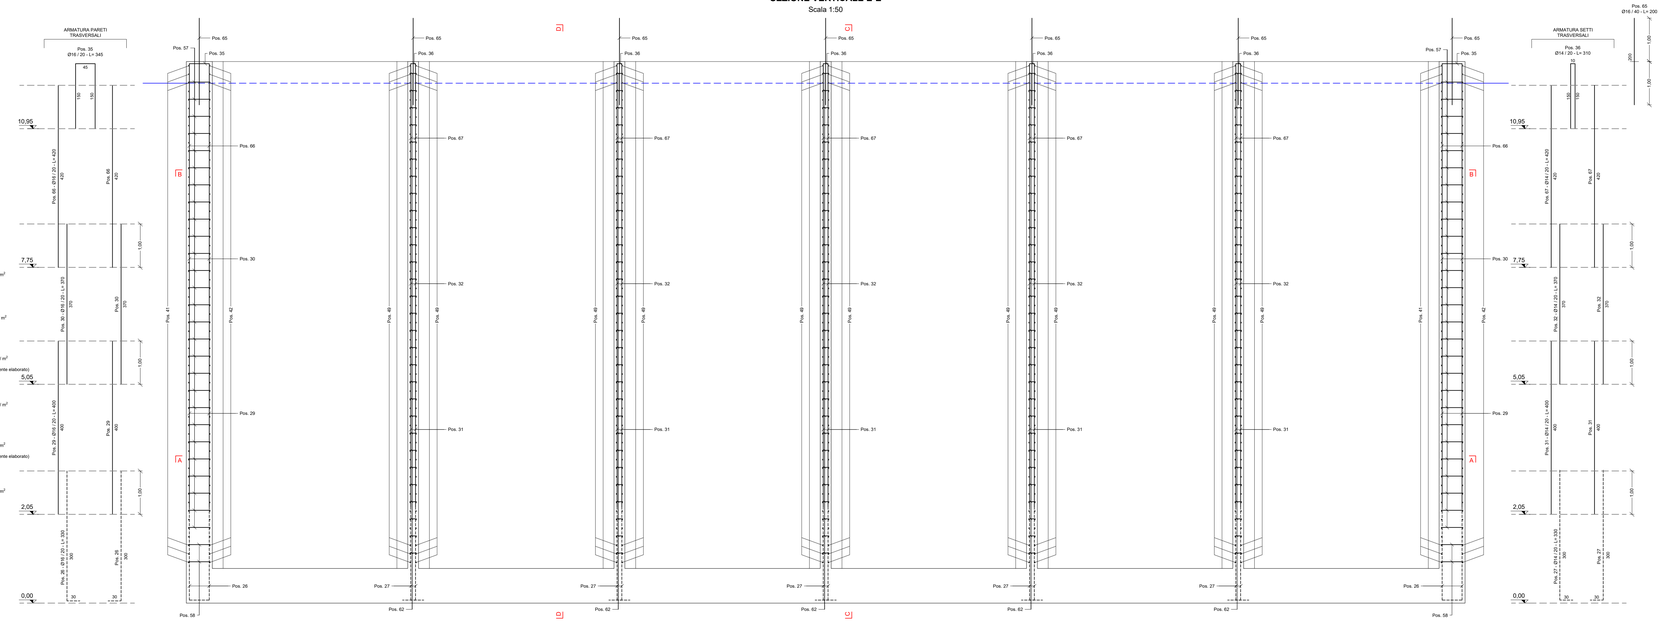

SEZIONE VERTICALE F-F

Scala 1:50

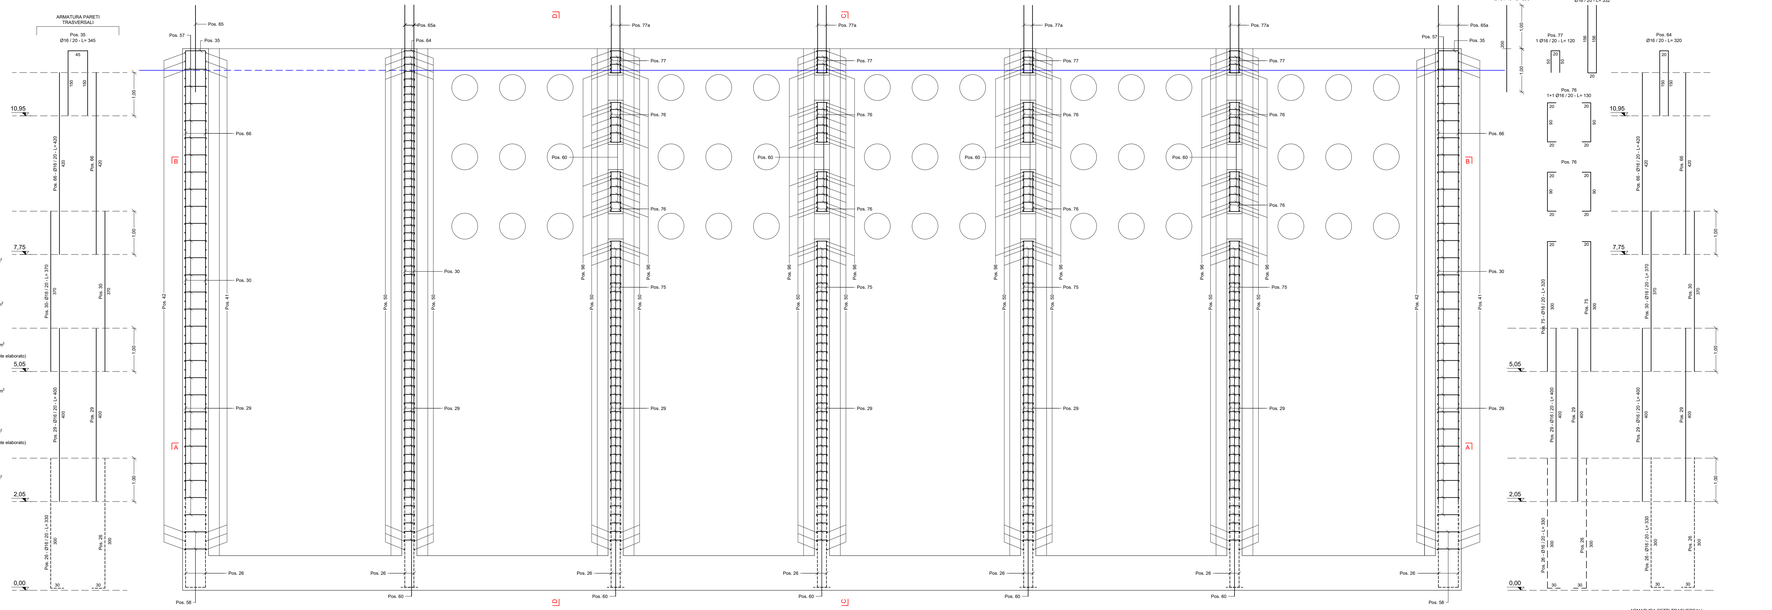

STRALCIO SEZIONE VERTICALE CELLE LATO MARE

Scala 1:50

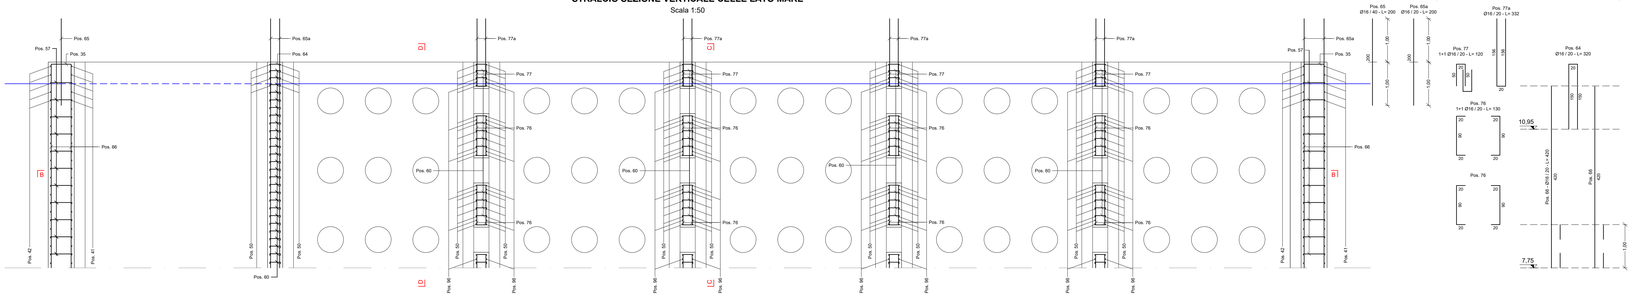

SEZIONI VERTICALI FERRI DI CUCITURA E DI RIPRESA

Sezione verticale 1-1

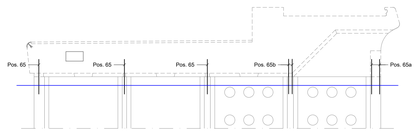

Sezione verticale 2-2

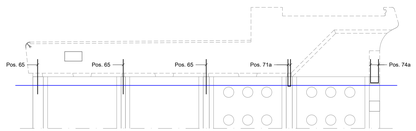

Sezione verticale 3-3

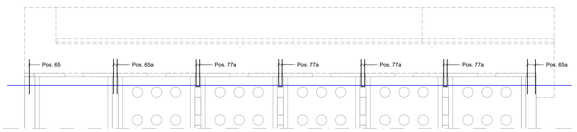

Sezione verticale 4-4

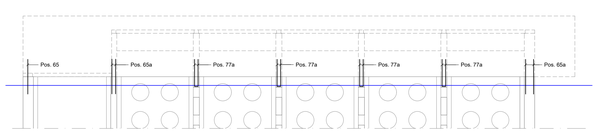

PRIMA POSIZIONE: 29

ULTIMA POSIZIONE: 97

MANCANO LE POSIZIONI: da 38 a 62, da 78 a 91.

PARTICOLARE ARMATURA INTEGRATIVA SU PARETE LATO MARE CON FORI CIRCOLARI Ø1000 mm

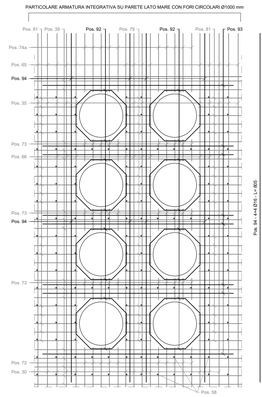

Pos. 92
2+2 Ø20 / 20 - L= 240

Pos. 93 - 9+8 Ø16 - L= 440
440

PARTICOLARE ARMATURA INTEGRATIVA SU SETTI TRASVERSALI CON FORI CIRCOLARI Ø600 Mm

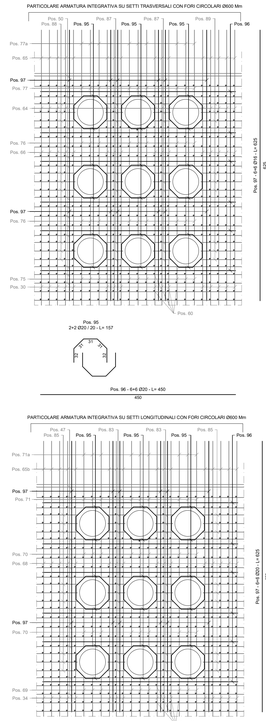

Pos. 95
2+2 Ø20 / 20 - L= 157

Pos. 96 - 6+6 Ø20 - L= 450
450

PARTICOLARE ARMATURA INTEGRATIVA SU SETTI LONGITUDINALI CON FORI CIRCOLARI Ø600 Mm

Pos. 95
2+2 Ø20 / 20 - L= 157

Pos. 96 - 6+6 Ø20 - L= 450
450

CARATTERISTICHE DEI MATERIALI	
CALCESTRUZZO	C 35/45
ACCIAIO	B 450 C
CLASSE DI ESPOSIZIONE	XS 3
RAPPORTO A/C	<0.45
DIAMETRO MASSIMO INERTE	32 mm
COPRIFERRO SOLETTONE	5 cm
COPRIFERRO PARETI E SETTI	5 cm
CLASSE DI CONSISTENZA	S4/S5
CONTENUTO MINIMO DI CEMENTO	360 kg/m³
UNITA' DI MISURA CARPENTERIE IN "m" FERRI D'ARMATURA IN "cm"	

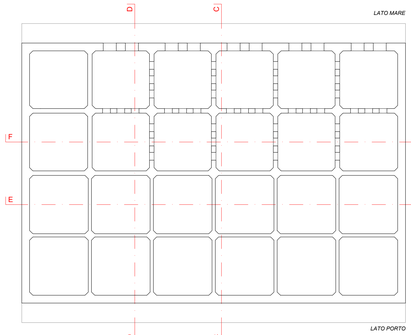

PIANTA FERRI DI CUCITURA E DI RIPRESA

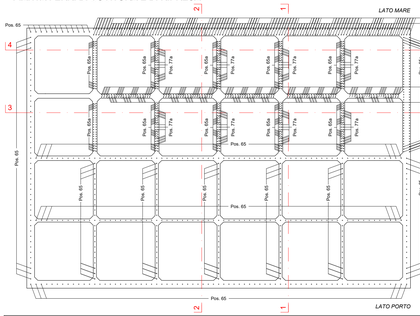

Isole Egadi
Comune di Favignana
Provincia Regionale di Trapani

LAVORI DI MESSA IN SICUREZZA DEL PORTO DI FAVIGNANA

PROGETTO ESECUTIVO - 1° STRALCIO FUNZIONALE

Ufficio di progettazione:
Ministero delle Infrastrutture e della Mobilità Sostenibili
Provveditorato Interregionale Opere Pubbliche
Sicilia - Calabria
Ufficio 3 Tecnico e Opere Marittime per la Sicilia

I PROGETTISTI:
Dott. Ing. Leonardo Tallo
Dott. Ing. Gianluca Marvuglia
Dott. Ing. Giuseppe Sorsone

Collaboratori:
Geom. Francesco Daidone
Geom. Mario Lanzo

IL DIRIGENTE:
Dott. Ing. Giovanni Coppola

Responsabile Unico del Procedimento:
Ing. Salvatore Caruso

Il Progettista delle strutture:
DUOMI S.r.l.
Ing. Guglielmo Migliorino

Rev	Data	Descrizione	Eseguito	Controllato	Approvato
1	11 DICEMBRE 2019	EMISSIONE REVISIONE 1	M.M.	M.M.	G.M.
0	21 MAGGIO 2019	EMISSIONE	-	-	-

Titolo elaborato :
Cassone Tipo C: Armature Fusto
Sezioni verticali E-E, F-F

DATA	DESCRIZIONE	N°/SIGLA	REV	SCALA
11/12/2019	EMISSIONE REVISIONE 1	P E - 0 2 2 7	1	1:50