




SOLETTE E GETTO DI COMPLETAMENTO CASSONI TIPO G1 E G3

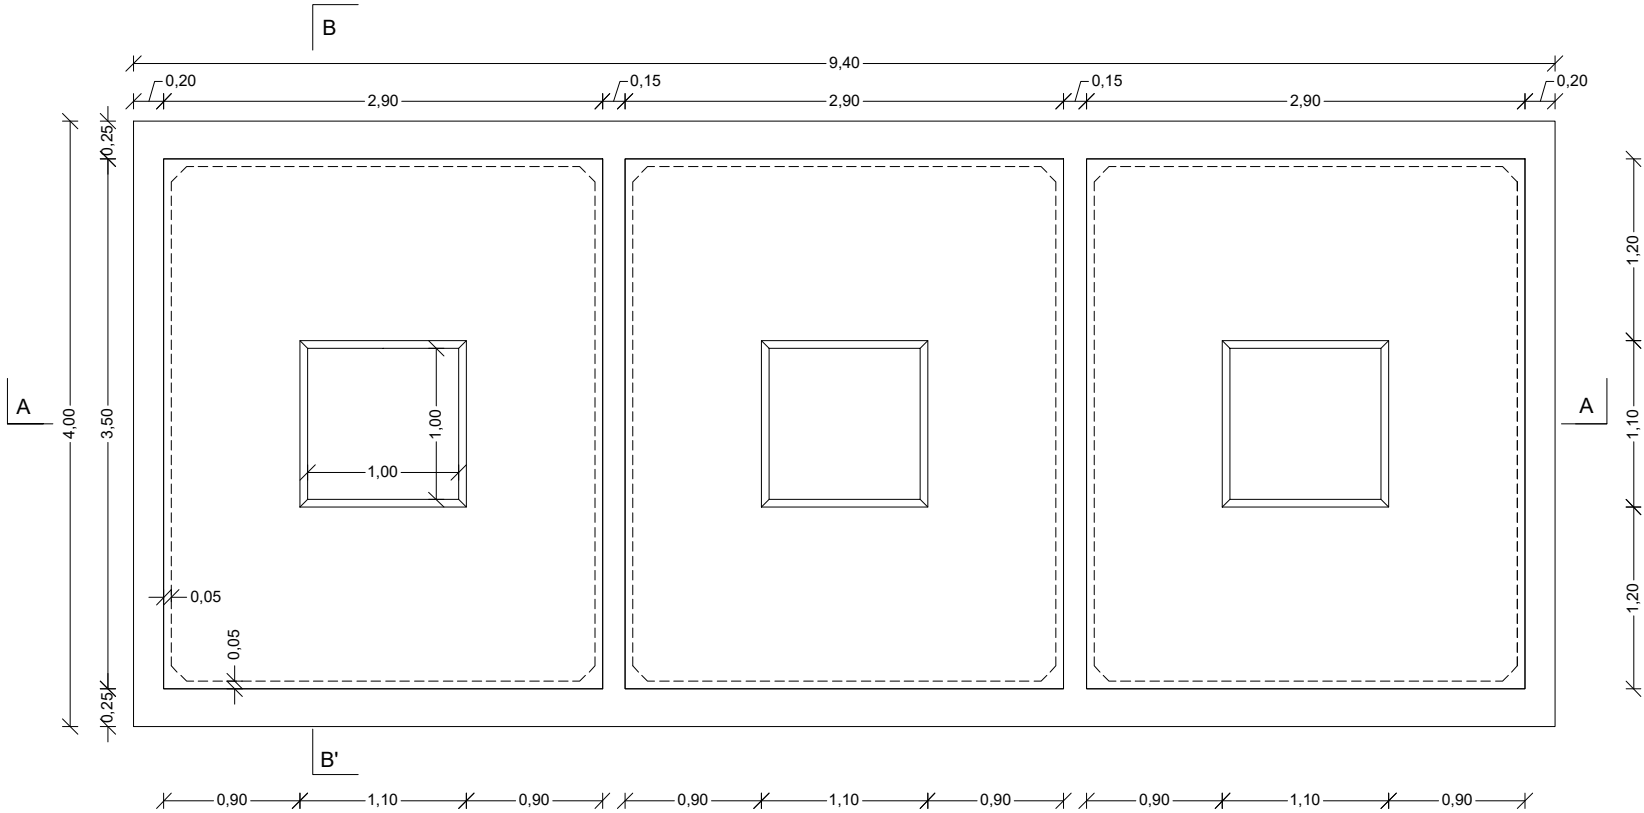

PIANTA CASSONI TIPO G1 E TIPO G3  
Scala 1:50

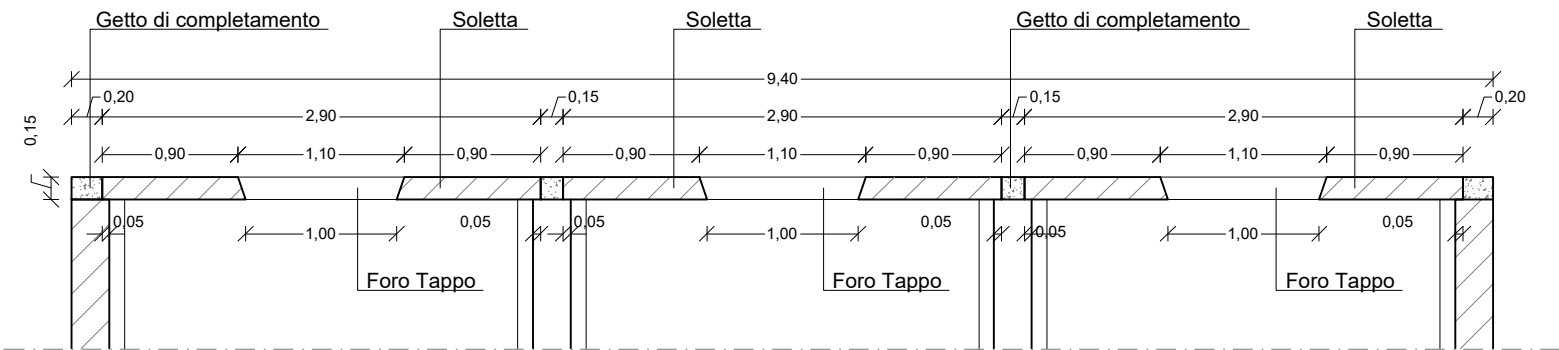


SEZIONE A-A  
Scala 1:50

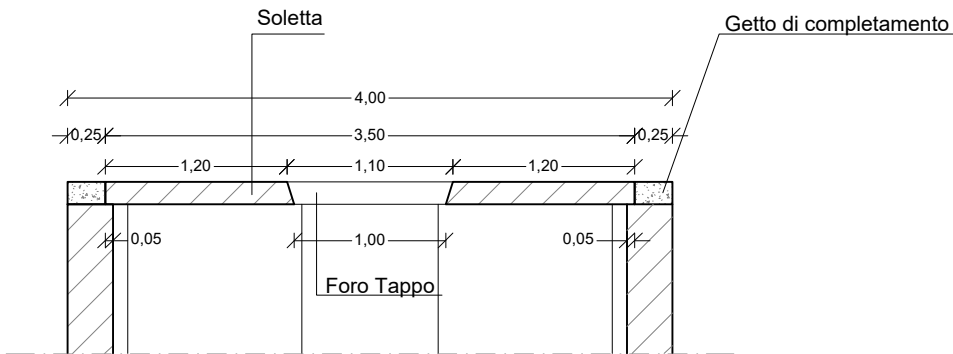


SEZIONE B-B  
Scala 1:50


SOLETTE E GETTO DI COMPLETAMENTO CASSONI TIPO G2 E G4

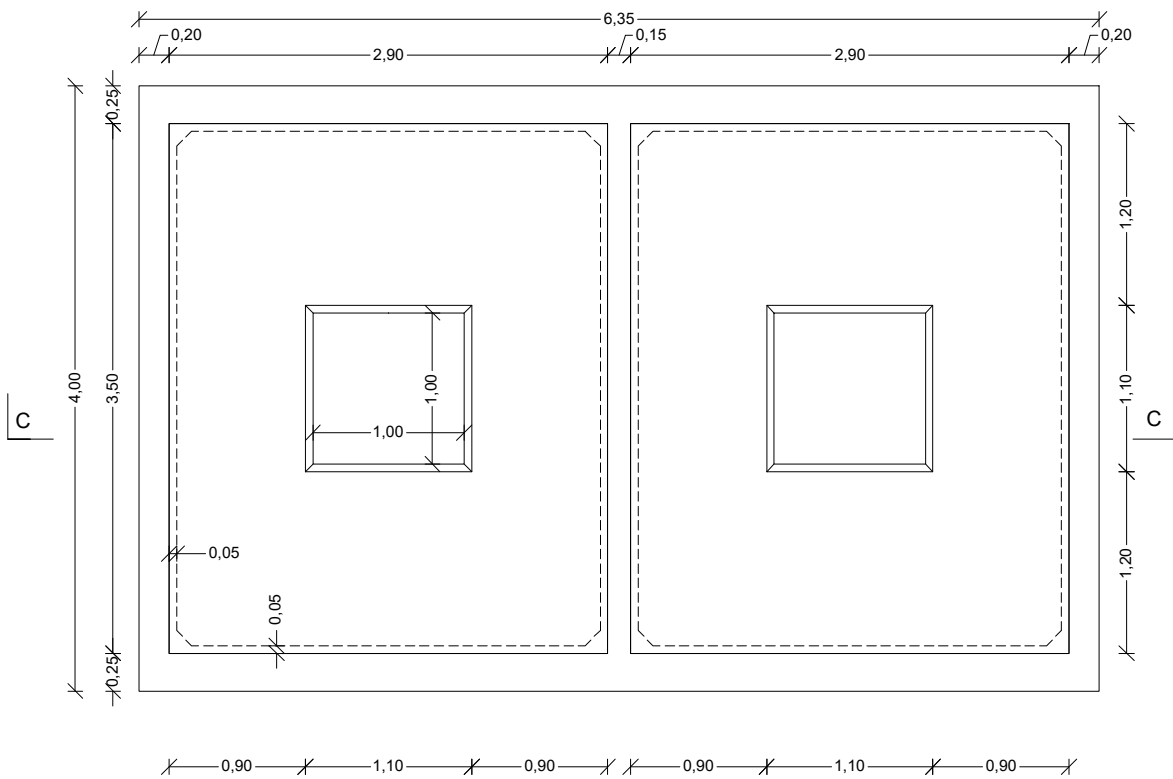


PIANTA CASSONI TIPO G2 E TIPO G4  
Scala 1:50

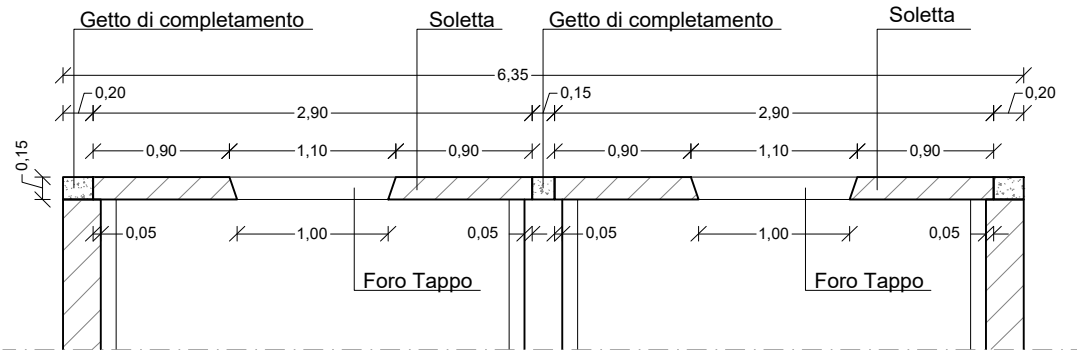


SEZIONE C-C  
Scala 1:50

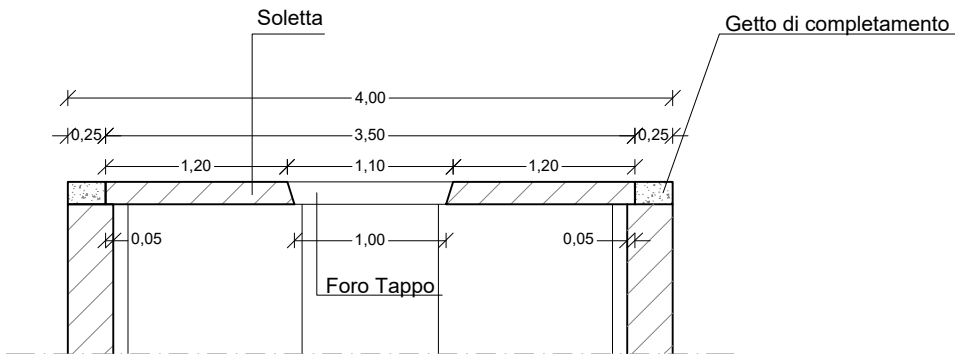

SEZIONE B-B  
Scala 1:50

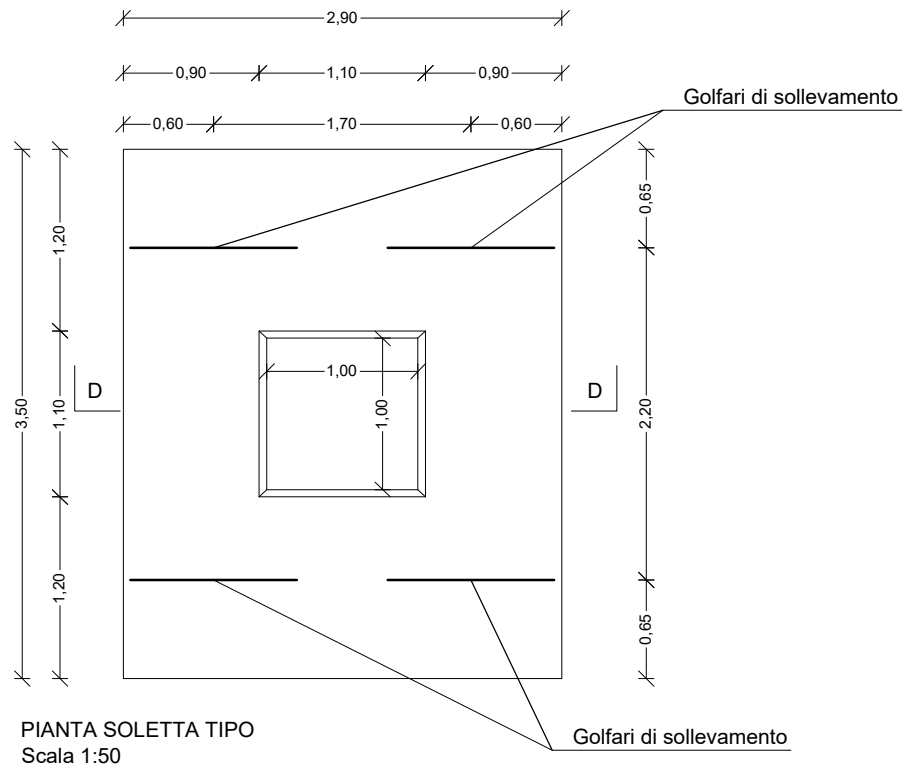

PIANTA SOLETTA TIPO  
Scala 1:50

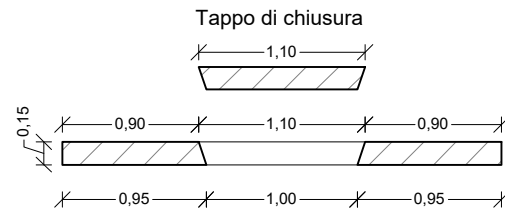

SEZIONE D-D  
Scala 1:50



Isole Egadi  
Comune di Favignana  
Provincia Regionale di Trapani

LAVORI DI MESSA IN SICUREZZA DEL PORTO DI FAVIGNANA



PROGETTO ESECUTIVO - 1° STRALCIO FUNZIONALE

Ufficio di progettazione:  
Ministero delle Infrastrutture e della Mobilità Sostenibili  
Provveditorato Interregionale Opere Pubbliche  
Sicilia - Calabria  
Ufficio 3 Tecnico e Opere Marittime per la Sicilia

Responsabile Unico del Procedimento:  
Ing. Salvatore Caruso

I PROGETTISTI: Collaboratori: IL DIRIGENTE:  
Dott. Ing. Leonardo Tallo Geom. Francesco Daidone Dott. Ing. Giovanni Coppola  
Dott. Ing. Gianluca Marvuglia Geom. Mario Lanzo  
Dott. Ing. Giuseppe Scorsone

Il Progettista delle strutture:  
DUOMI S.r.l.  
Ing. Guglielmo Migliorino



Rev.	Data	Descrizione	Eseguito	Controllato	Approvato
1	11 DICEMBRE 2019	EMISSIONE REVISIONE 1	M.M.	M.M.	G.M.
0	21 MAGGIO 2019	EMISSIONE	-	-	-

Titolo elaborato :  
Solaio di copertura Cassoni Tipo G1, G2, G3 e G4:  
Carpenteria

DATA	DESCRIZIONE	N°/SIGLA	REV	SCALA
11/12/2019	EMISSIONE REVISIONE 1	P E - 0 2 3 7	1	1:50