
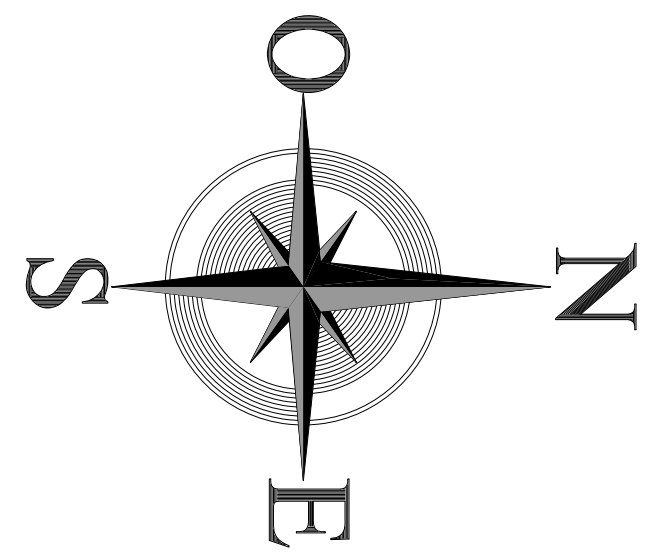


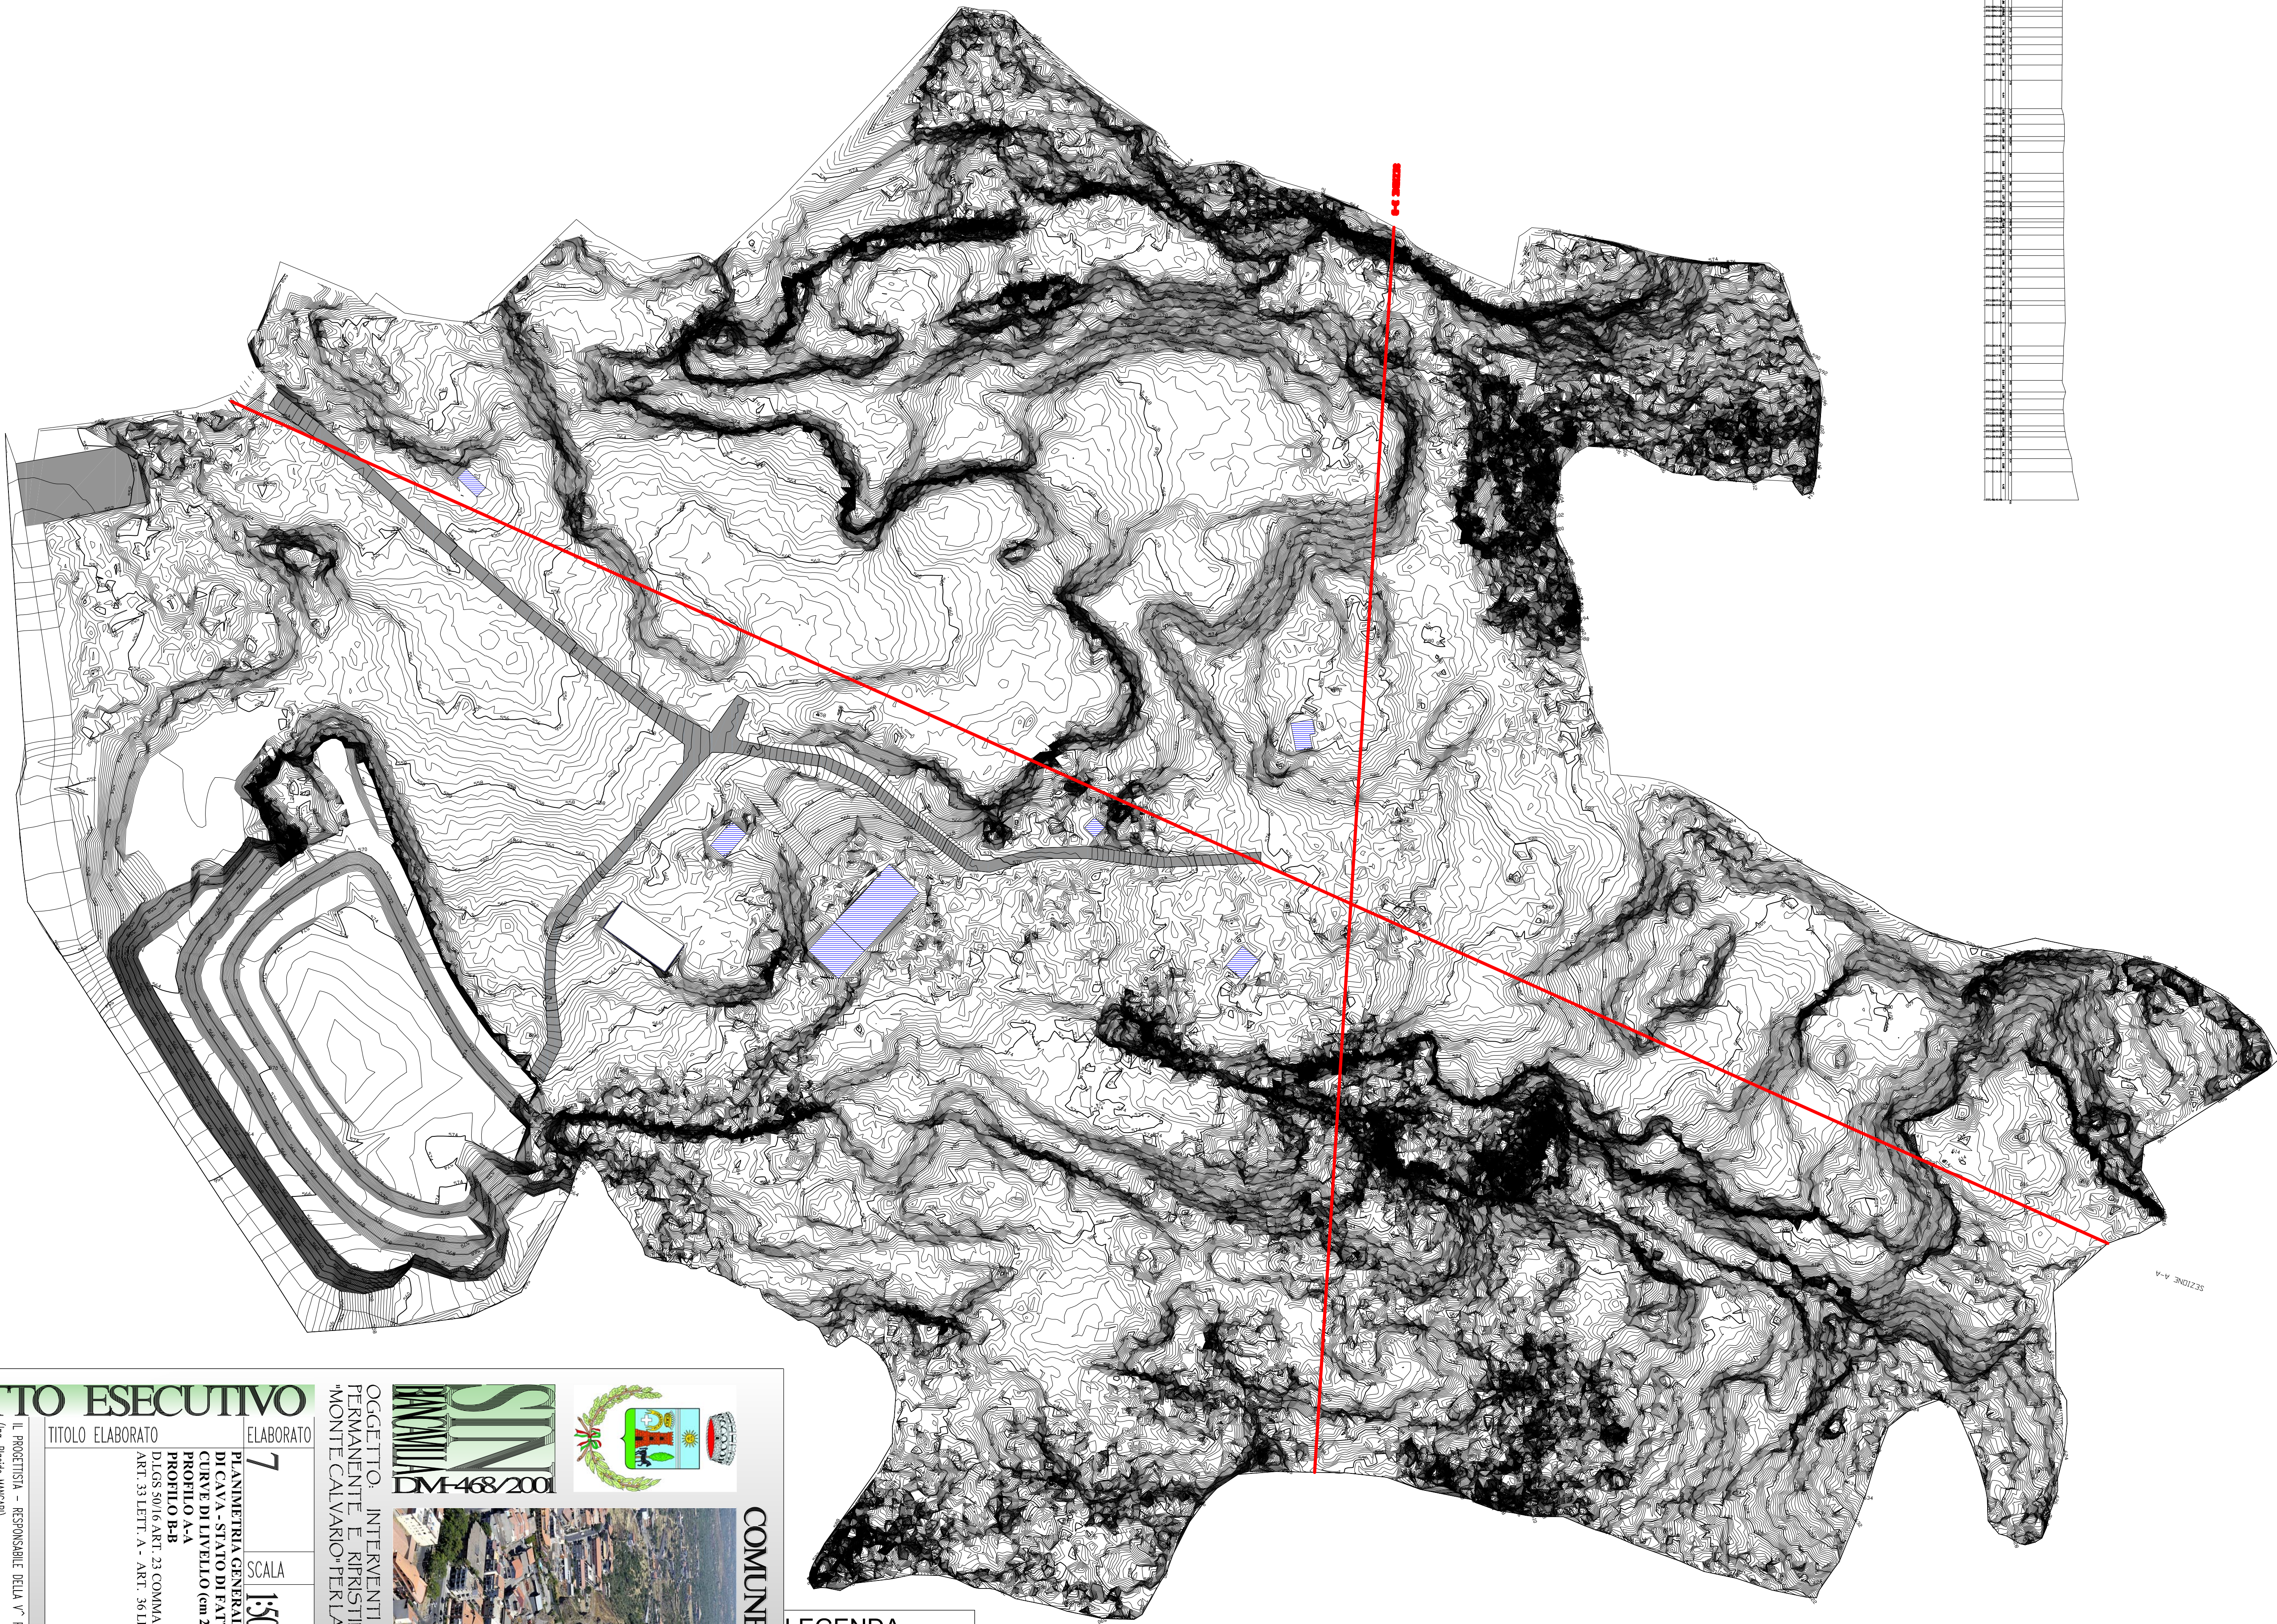

[illegible]

LEGENDA

 PISTE ESISTENTI

 FABBRICATI E STRUTTURE

[illegible]