

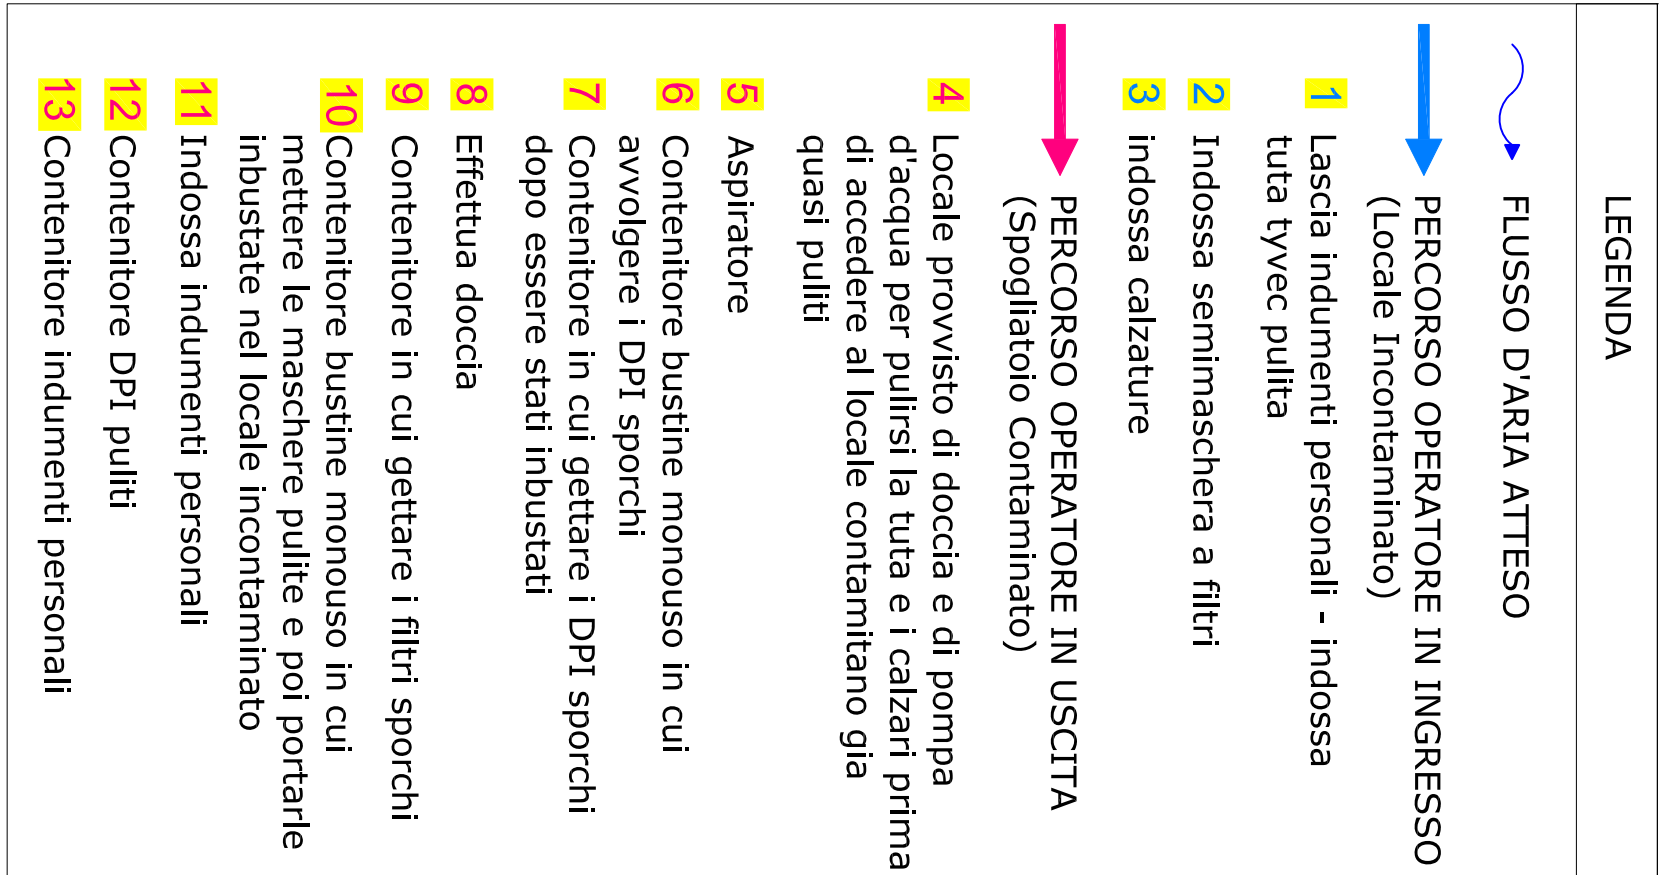


SCHEMA UNITA' DI DECONTAMINAZIONE (UDP)

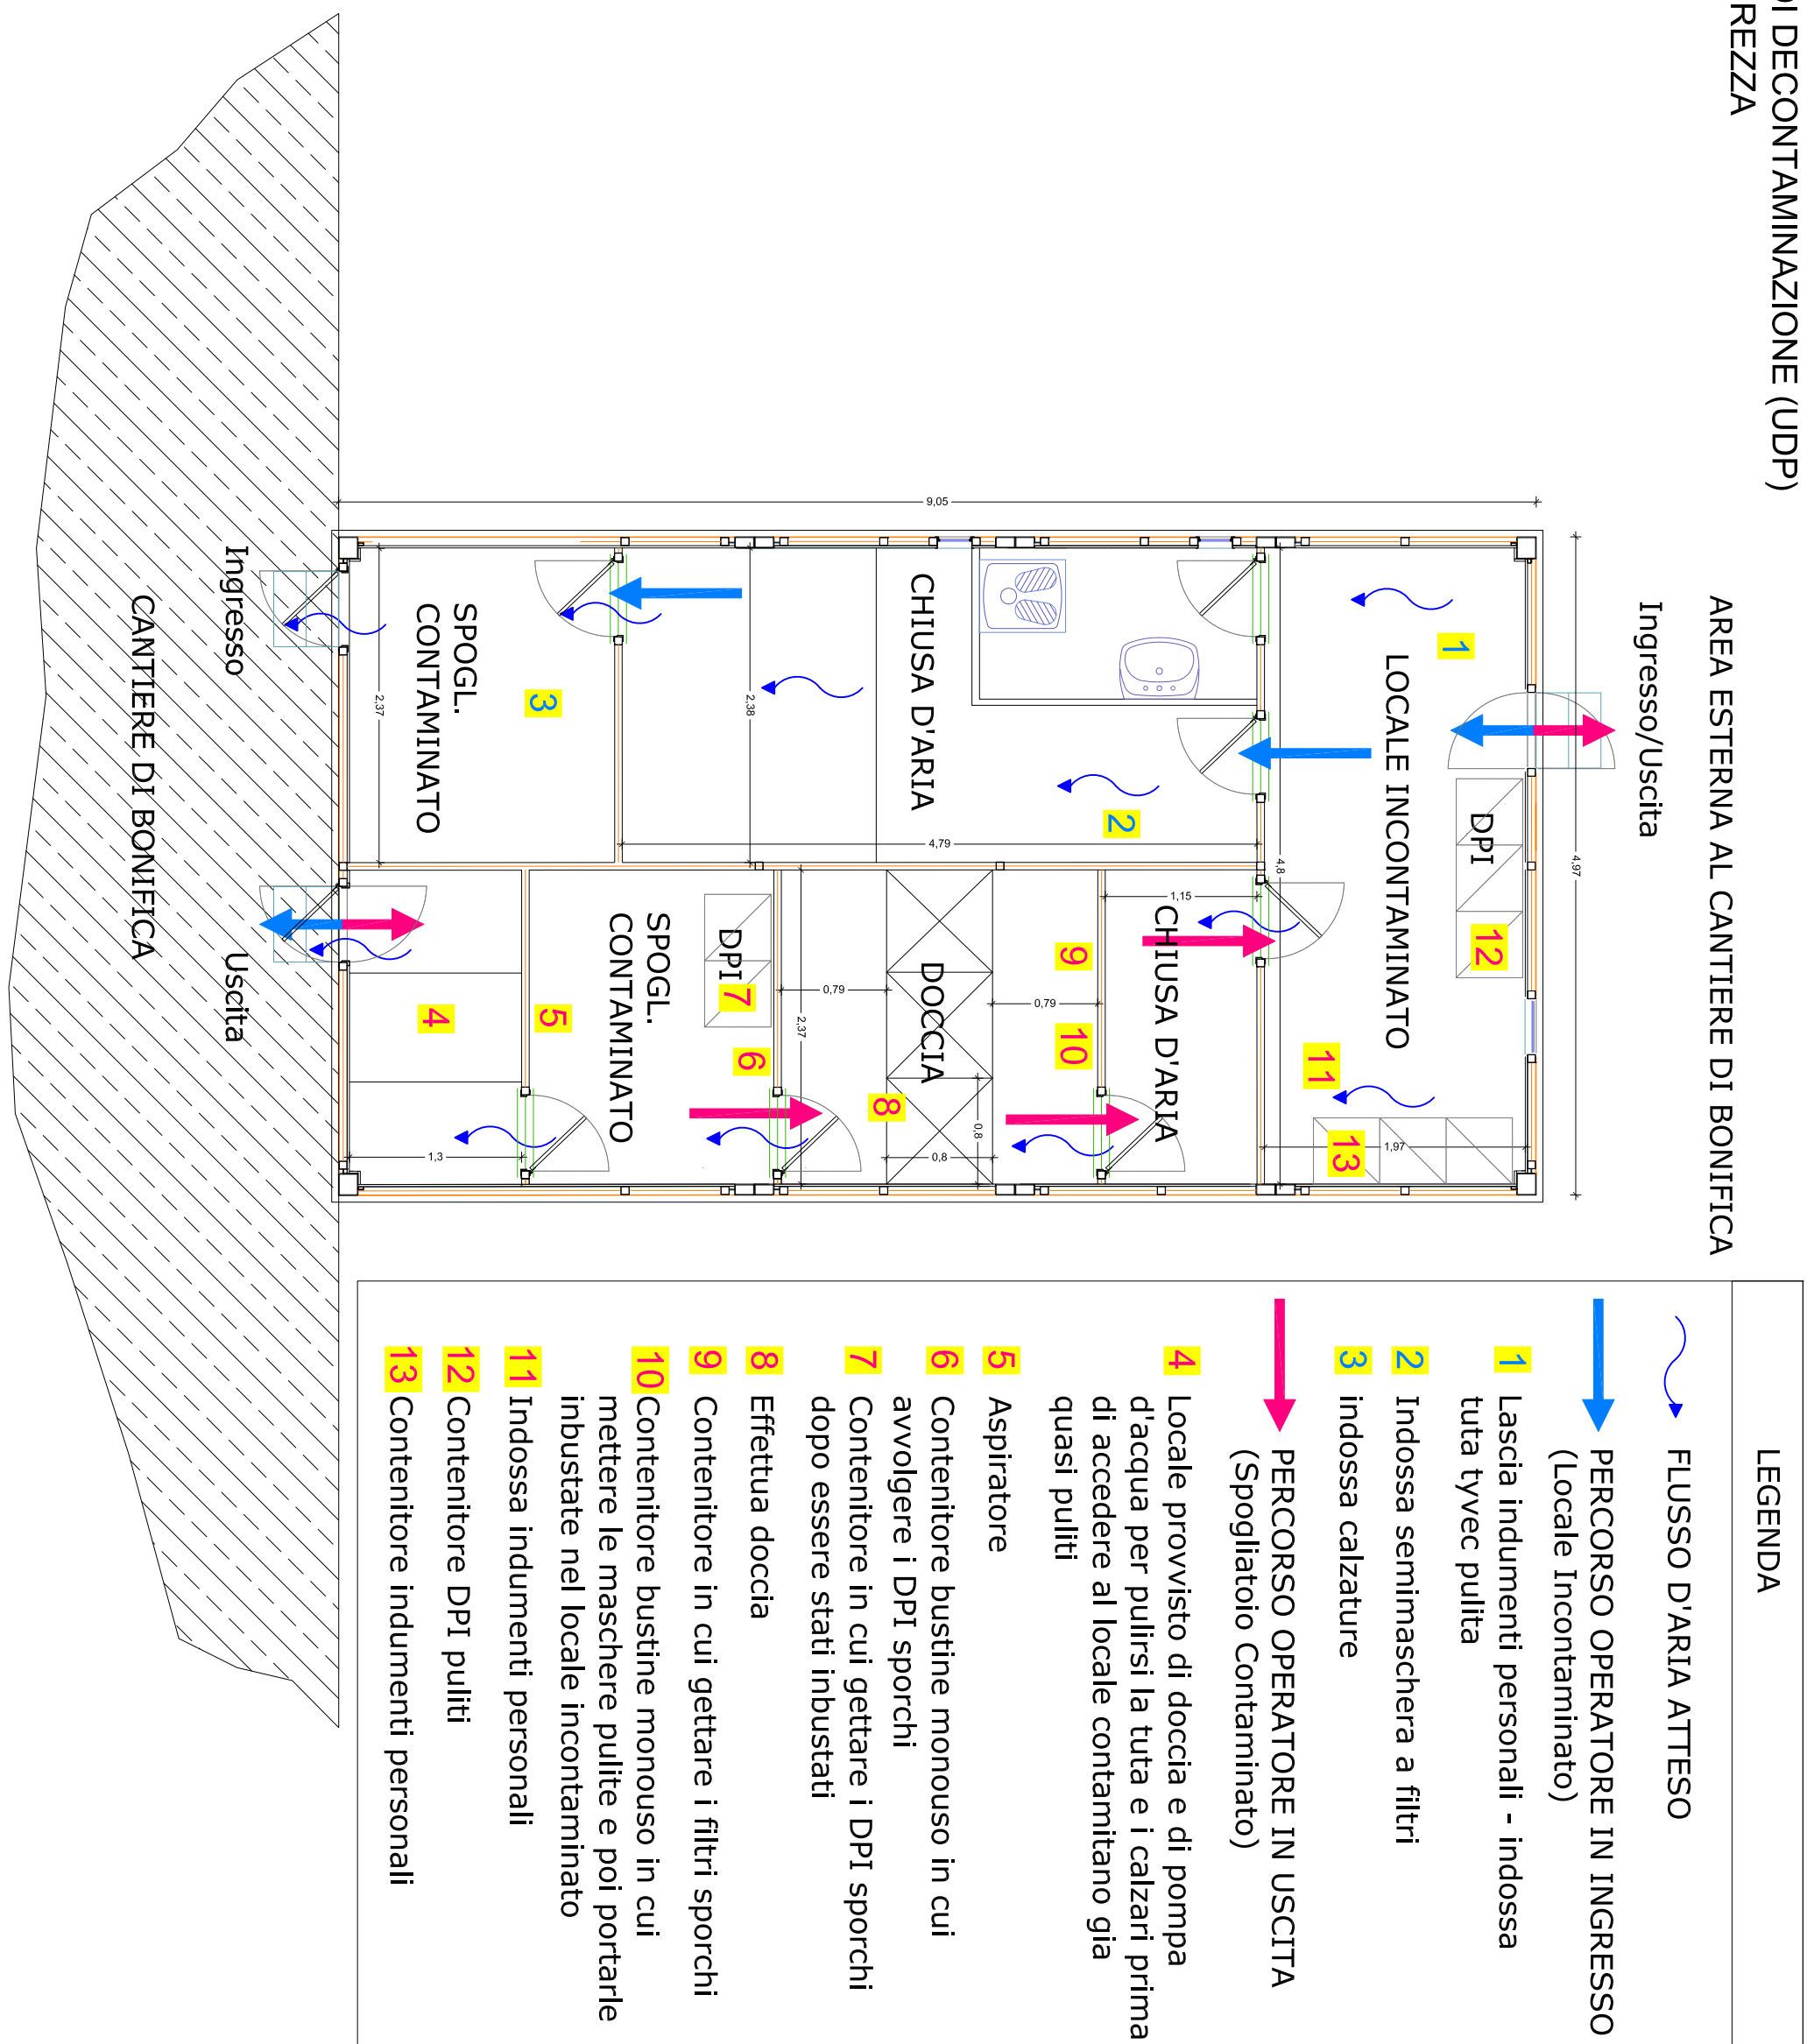

AREA ESTERNA AL CANTIERE DI BONIFICA

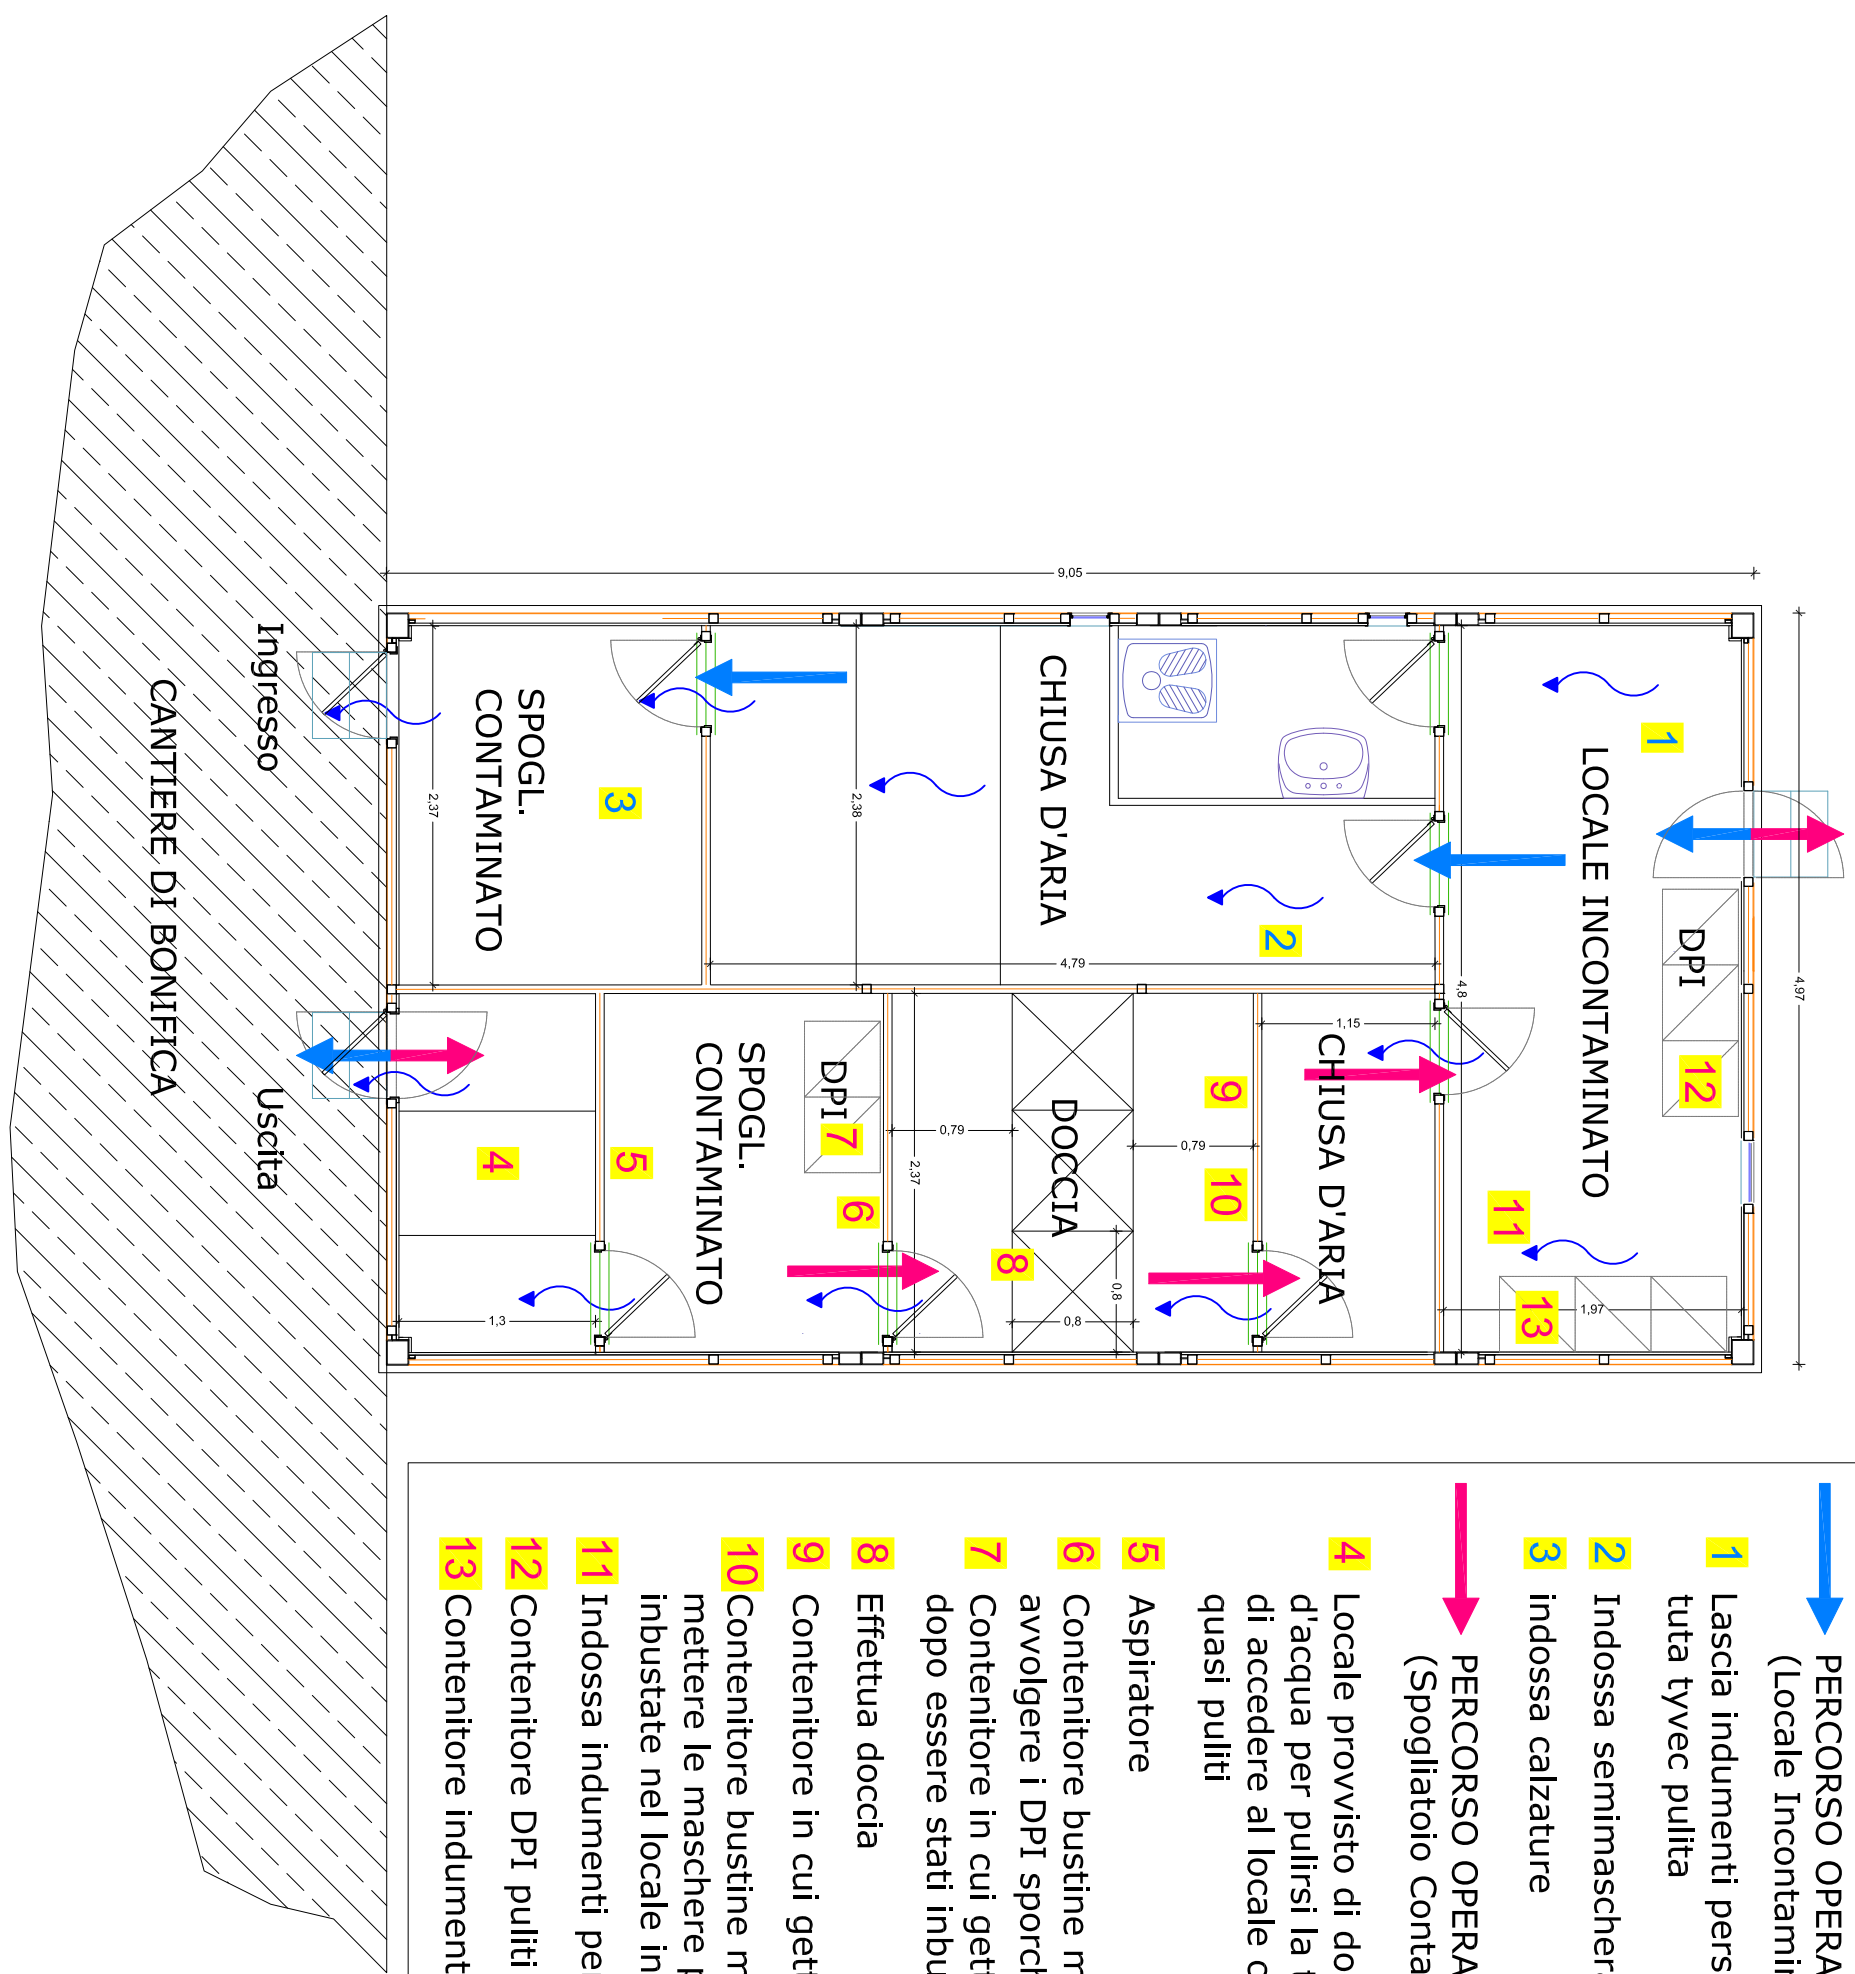

<p>PROGETTO ESECUTIVO</p>	
<p>ELABORATO</p>	<p>TITOLO ELABORATO</p>
<p>ELABORATO</p>	<p>16</p>
<p>SCHEMA UNITA' DI DECONTAMINAZIONE PERSONALE E MATERIALE- PRESIDIO DI SICUREZZA DLGS 50/16 ART. 23 COMMA 8 - (DPR 207/10 ART. 33 LETT. C - ART. 36 LETT. C)</p>	<p>SCALA</p>
<p>1:200</p>	<p>SPAZIO PER VISTI</p>
<p>IL PROGETTISTA - RESPONSABILE DELLA V° P.O. - AREA TECNICA (Ing. Paoletto MANCINI)</p>	<p>IL R.U.P. (Geom. Antonio Ricceri)</p>
<p>IL COLLABORATORE (Geom. Paoletto Gentile)</p>	<p>IL SINDACO - Antonio Bonanno</p>
<p>DATA</p>	<p>DATA</p>
<p>REV. 1</p>	<p>02/05/2017</p>
<p>2</p>	<p>PASERRE, ITALIA, DEL. 29/04/2019</p>
<p>3</p>	<p>MAGGIO 2019</p>