



FOTO SATELLITARE INDIVIDUAZIONE PALESTRA COMUNALE

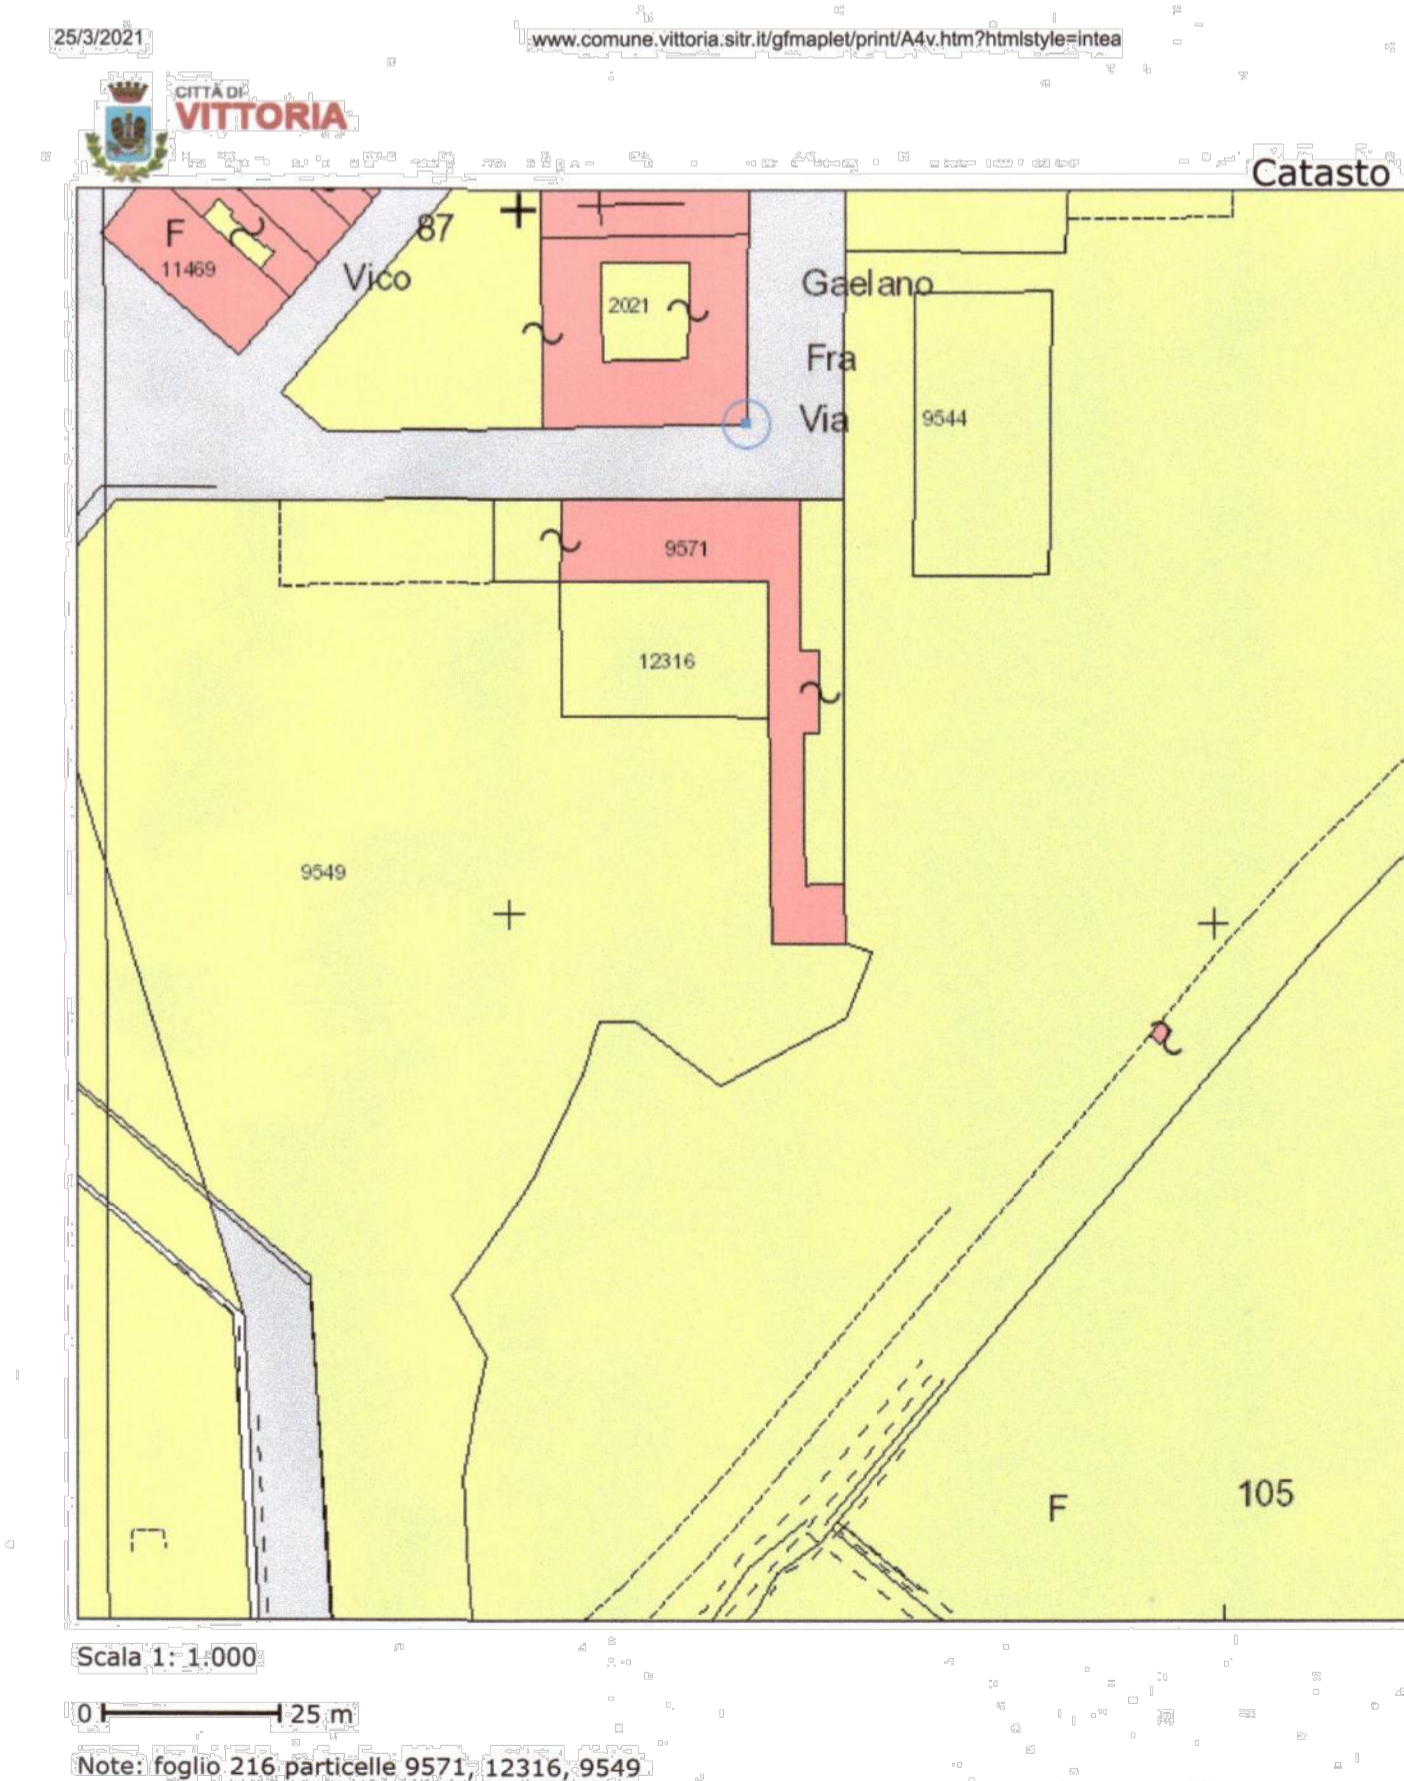

COMUNE DI VITTORIA (RG)  
Libero Consorzio Comunale di Ragusa

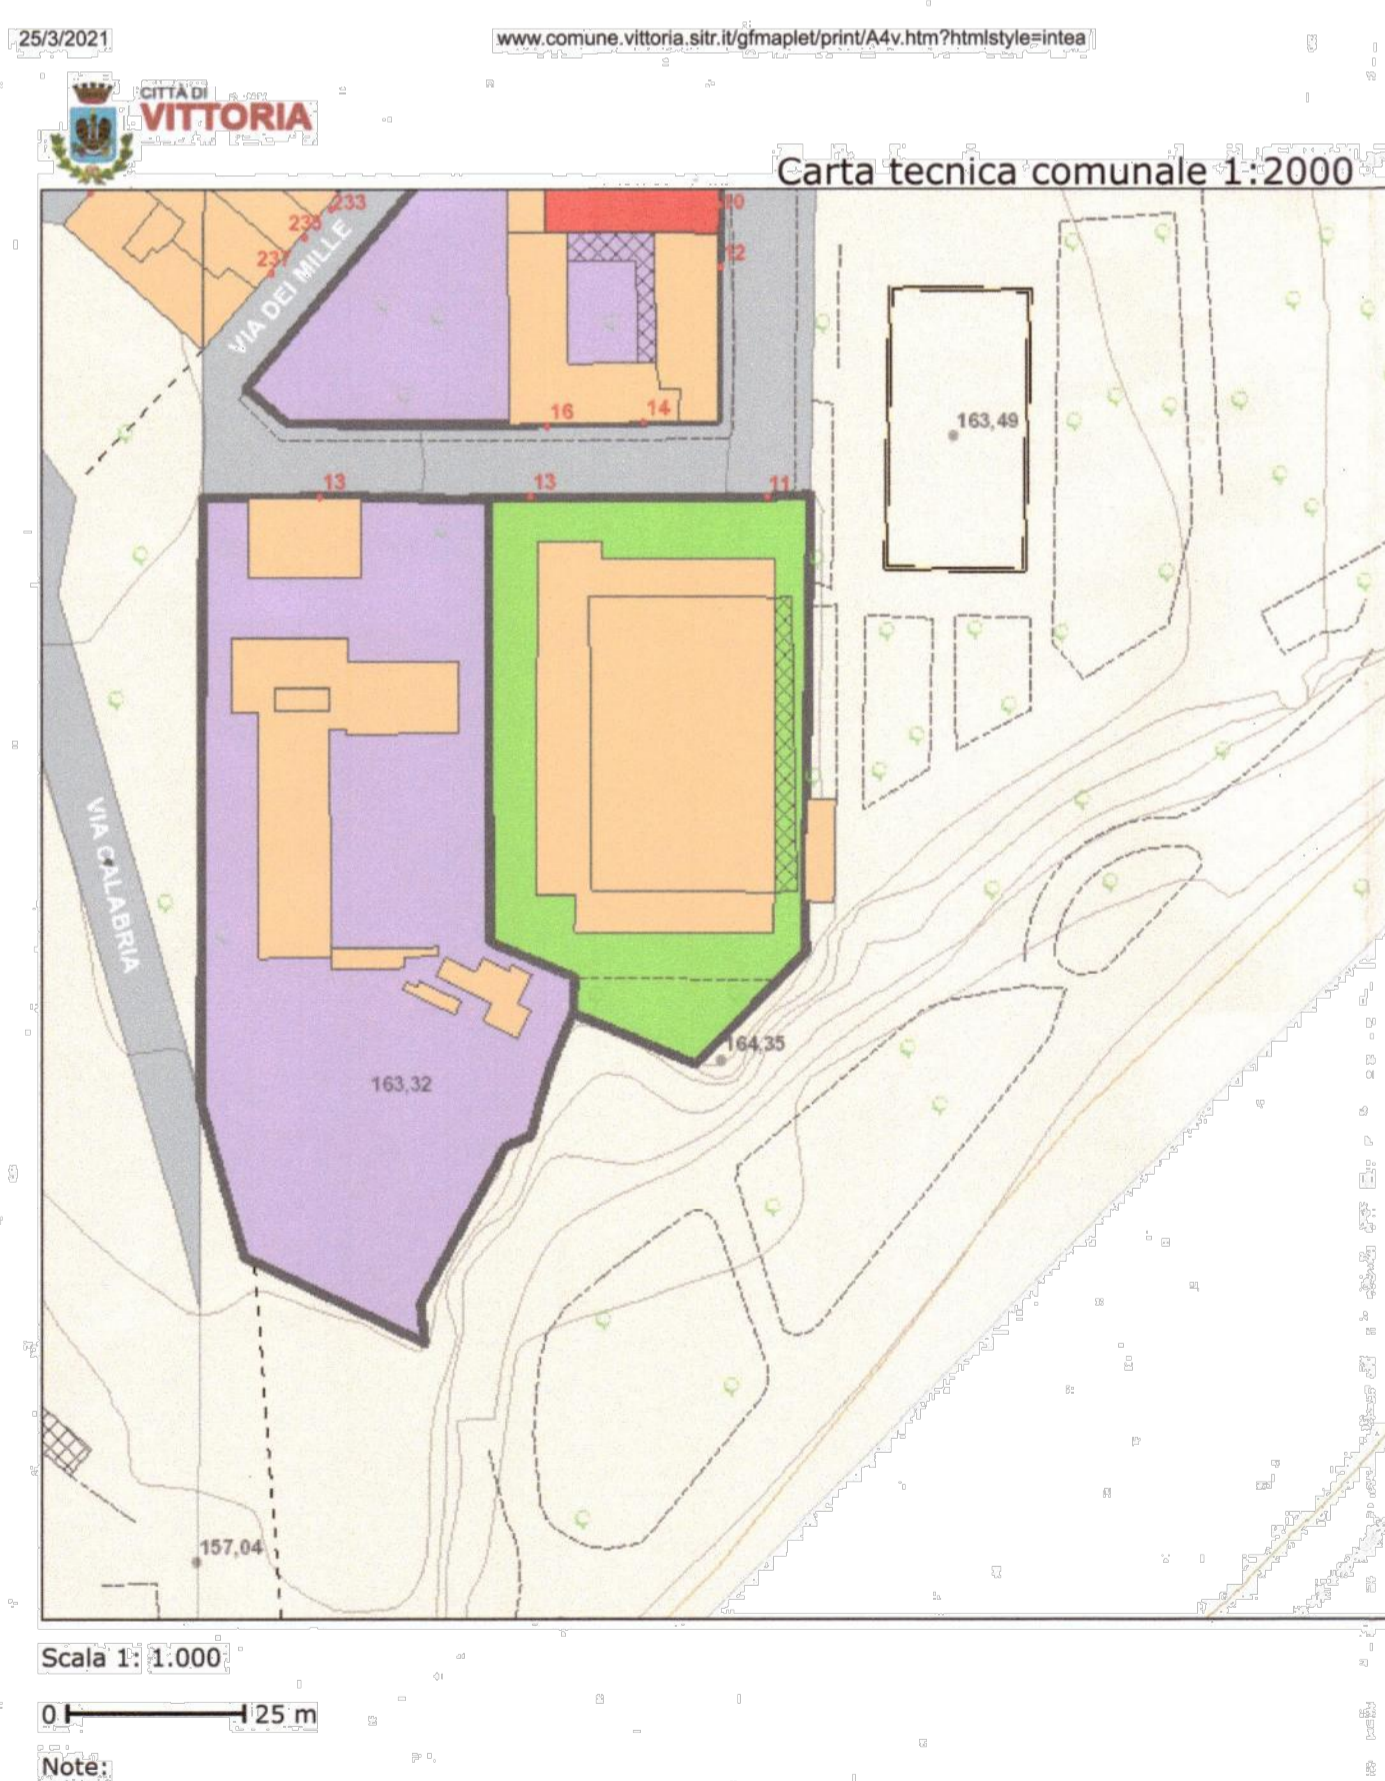

"Progetto di Fattibilità Tecnico Economica per Rigenerazione Palazzetto dello Sport di via La China"

Redatto secondo le Linee guida Mims Luglio 2021 (PNRR, M 5 C2.3 Investimento 3.1 "Sport e Inclusione Sociale").  
CUP: D55I22000090006



ELENCO ELABORATI

- |  |                                     |
|--|-------------------------------------|
| 1. Relazione tecnica   | 11. Elenco Prezzi                   |
| 2. Inquadramento territoriale e zonizzazione                   | 12. Computo metrico estimativo      |
| 3. Planimetria dello Stato di fatto - piano terra              | 13. Stima Incidenza Manodopera      |
| 4. Planimetria dello Stato di fatto - pianta copertura         | 14. Stima incidenza sicurezza       |
| 5. Prospetti e sezioni - Stato di fatto                        | 15. Quadro Tecnico Economico        |
| 6. Planimetria dello Stato di progetto - piano terra           | 16. Piano di Sicurezza D. lgs 81/08 |
| 7. Planimetria dello Stato di progetto - pianta copertura      | 17. Cronoprogramma                  |
| 8. Prospetti, sezioni e particolari costr. - Stato di progetto | 18. Piano delle manutenzioni        |
| 9. Planimetria con dispositivo anticad. perm. - linea vita     | 19. Cap. Gen. Speciale D'appalto    |
| 10. Analisi Prezzi   | 20. Schema di Contratto             |
|  | 21. Distinte spese tecniche         |

TAV. 2

Elaborato: Inquadramento territoriale e zonizzazione

Il Progettista  
Ing. Davide Mallia



R.U.P.  
Arch. Roberto Cosentino