

EMISSIONE	DATA	MODIFICHE
A	2017.11.10	PRIMA EMISSIONE
B	2018.06.15	SECONDA EMISSIONE
COMUNE DI CATANIA		
Completamento del Piano di Risanamento del Rione S. Berillo		
Convenzione urbanistica del 16/11/2012 tra Comune di Catania e Istica s.p.a. - C.E.Co.S. s.r.l. - Risanamento San Berillo s.r.l.		
OPERE DI URBANIZZAZIONE PRIMARIA - PARCHEGGI PUBBLICI INTERRATI CON SOVRASTANTE E ATTIGUA AREA A VERDE ATTREZZATO Vp1-Vp2		
PROGETTO ESECUTIVO		
ALBUM DEI DETTAGLI TIPOLOGICI E DELLE STRATIGRAFIE		VP1-2_P06
		Scala: 1:10 - 1:20 - 1:50 - 1:100
Progetto Architettonico: <small>mario cucinella architects</small> <b>MC A</b> Mario Cucinella Architects Srl Via Francesco Flora 6 40129 Bologna Italia T +39 051 631 3381 F +39 051 631 3316 mca@mcarchitects.it www.mcarchitects.it Certif. UNI EN ISO 9001:2008 n°91580		Progetto Paesaggistico: <b>LAND</b> <small>LANDSCAPE ARCHITECTURE NATURE DEVELOPMENT</small> LAND Italia Srl via Varese, 16 IT - 20121 Milano +39 02 806911 1 italia@landsrl.com
		



INDICE DETTAGLI TIPOLOGICI

Pavimentazioni

- Pag. 1
- DT\_PV\_MV\_1 - Pavimentazione in elementi in monostrato vulcanico dell'Etna con finitura bocciardata 20x40 posa a fughe sorelle. SCALA 1:10
- DT\_PV\_MV\_2 - Pavimentazione in elementi in monostrato vulcanico dell'Etna con finitura bocciardata per accesso carraio 20x40 posa a fughe sorelle. SCALA 1:10
- Pag. 2
- DT\_PV\_AT - Pavimentazione in gomma antitrauma. SCALA 1:10
- DT\_PV\_CD - Pavimentazione in CLS drenante. SCALA 1:10
- Pag. 3
- DT\_PV\_CS - Pavimentazione in CLS gettato e spazzolato. SCALA 1:10
- DT\_PV\_TA - Tappeto erboso armato. SCALA 1:10
- Pag. 4
- DT\_PV\_CP - Cordolo in pietra lavica.
- DT\_PV\_GF - Giunto di frazionamento in PVC. SCALA 1:10
- Pag. 5
- DT\_PV\_CL - Cordolo a "L" in acciaio zincato. SCALA 1:10
- DT\_PV\_SC - Scivolo a ventaglio per disabili prefabbricato. SCALA 1:20
- Pag. 6
- DT\_PV\_PPA - Pavimentazione tattile in borchie e barre in acciaio

Arredi

- Pag. 7
- DT\_AR\_CE - Cestino portarifiuti in acciaio tipo Cestis.
- DT\_AR\_SD - Seduta in acciaio e pietra ricostruita tipo Diamante.
- Pag. 8
- DT\_AR\_G\_1 - Attrezzatura ludica tipo Double Bobble Rider. SCALA 1:50
- DT\_AR\_G\_2 - Attrezzatura ludica tipo Single Bobble Rider. SCALA 1:50
- Pag. 9
- DT\_AR\_G\_3 - Attrezzatura ludica tipo Altalena ad arco. SCALA 1:50
- Pag. 10
- DT\_AR\_G\_4 - Attrezzatura ludica struttura composta Evos. SCALA 1:50
- Pag. 11
- DT\_AR\_PB - Rastrelliera portabicicletta tipo Bike.
- DT\_AR\_DC - Dissuasori per accessi carrai. SCALA 1:10

Rivestimenti

- Pag. 12
- DT\_RI\_LS.a - Rivestimento in listelli di larice per corpi scala. SCALA 1:10
- Pag. 13
- DT\_RI\_LS.b - Rivestimento in listelli di larice per rampe parcheggio. SCALA 1:20 / 1:10


Opere a verde in piena terra

- Pag. 14
- DT\_OV\_ALT - Tappeto erboso in piena terra. SCALA 1:10
- DT\_OV\_ART - Buca d'impianto per arbusti in piena terra. SCALA 1:10
- DT\_OV\_TET - Buca d'impianto per alberature in piena terra su aree a prato. SCALA 1:20


Opere a verde pensile

- Pag. 15
- DT\_OV\_ALp - Tappeto erboso su pacchetto pensile SCALA 1:10
- DT\_OV\_ARp - Buca d'impianto per arbusti su pacchetto pensile. SCALA 1:10
- DT\_OV\_TEp - Buca d'impianto per alberature su pacchetto pensile. SCALA 1:20

DT\_PV\_MV\_1  
Pavimentazione in elementi di  
monostrato vulcanico dell'Etna con  
finitura bocciardata  
dim. 20x40cm  
posa a fughe sorelle

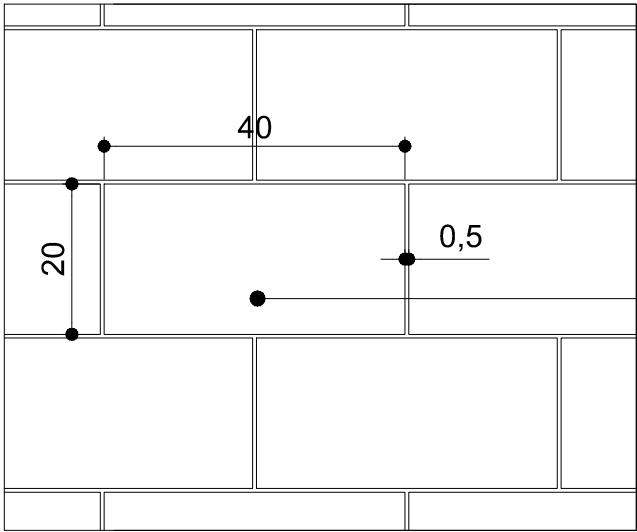

ELEMENTI IN MONOSTRATO  
VULCANICO DELL'ETNA  
FINITURA BOCCIARDATA  
posa a fughe sorelle  
fuga 0.5 cm  
dim. 40 x 20 x 3 cm

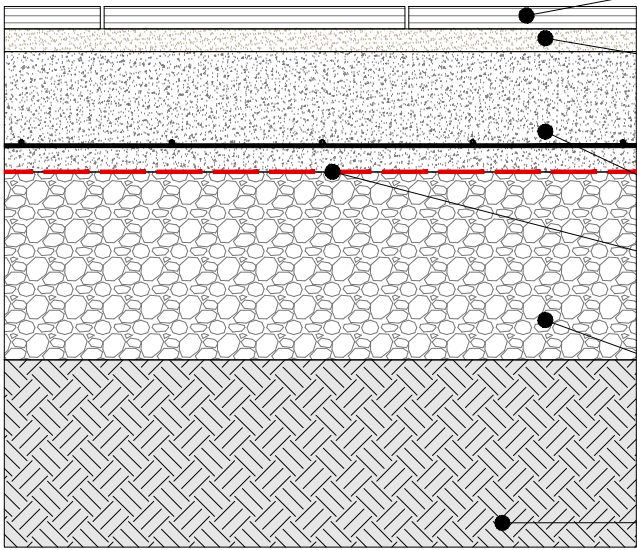

ELEMENTI IN MONOSTRATO  
VULCANICO DELL'ETNA  
FINITURA BOCCIARDATA  
dim. 40 x 20 x 3 cm

ALLETTAMENTO IN  
SABBIA E CEMENTO  
sp. 3 cm

MASSETTO IN CLS CON  
RETE ELETTROSALDATA  
maglia 20x20 cm Ø 6 mm  
sp. 16 cm


GEOTESSILE  
sp. 200 gr/m²

SOTTOFONDO  
COMPATTATO  
sp. 25 cm


TERRENO DI FONDO

Pavimentazione elementi in monostrato  
vulcanico finitura bocciardata  
SCALA 1:10

DT\_PV\_MV\_2  
Pavimentazione in elementi di  
monostrato vulcanico dell'Etna con  
finitura bocciardata per accesso  
carraio  
dim. 20x40cm  
posa a fughe sorelle

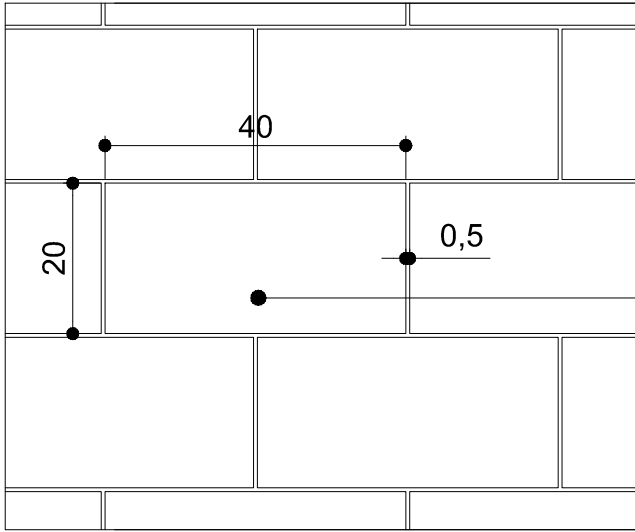

ELEMENTI IN MONOSTRATO  
VULCANICO DELL'ETNA  
FINITURA BOCCIARDATA  
posa a fughe sorelle  
fuga 0.5 cm  
dim. 40 x 20 x 6 cm

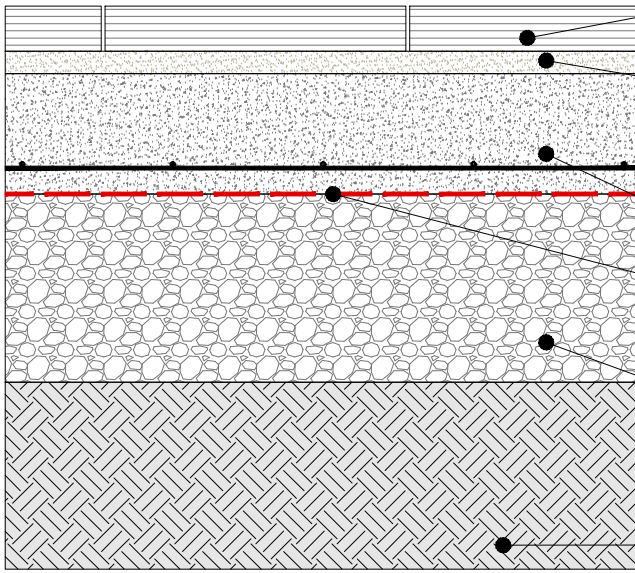

ELEMENTI IN MONOSTRATO  
VULCANICO DELL'ETNA  
FINITURA BOCCIARDATA  
dim. 40 x 20 x 6 cm

ALLETTAMENTO IN  
SABBIA E CEMENTO  
sp. 3 cm

MASSETTO IN CLS CON  
RETE ELETTROSALDATA  
maglia 20x20 cm Ø 6 mm  
sp. 16 cm


GEOTESSILE  
sp. 200 gr/m²

SOTTOFONDO  
COMPATTATO  
sp. 25 cm

TERRENO DI FONDO


Pavimentazione elementi in monostrato  
vulcanico finitura bocciardata  
SCALA 1:10

DT\_PV\_AT  
Pavimentazione in gomma  
antitrauma  
Colore: da campionare a discrezione  
della DL

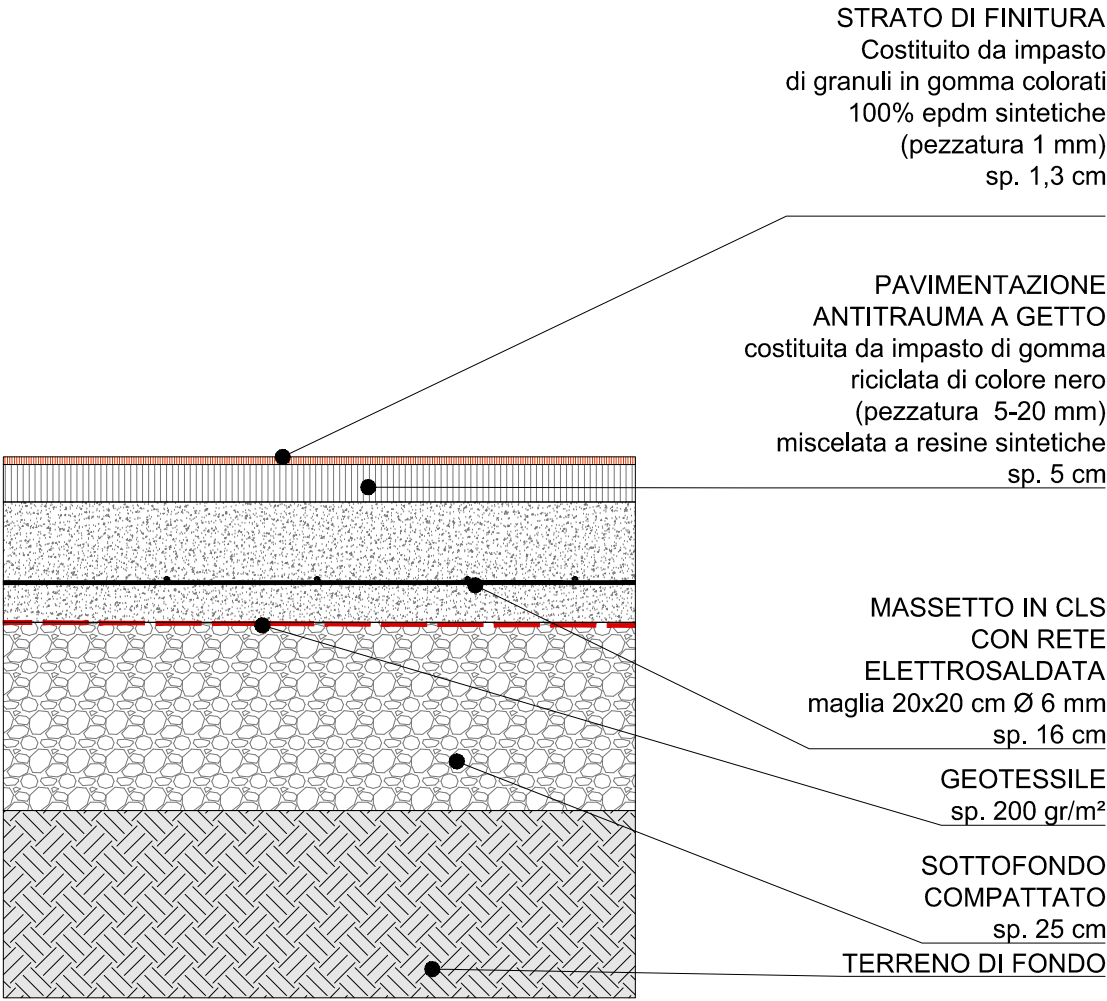


Pavimentazione in gomma antitrauma  
SCALA 1:10

DT\_PV\_CD  
Pavimentazione in CLS drenante

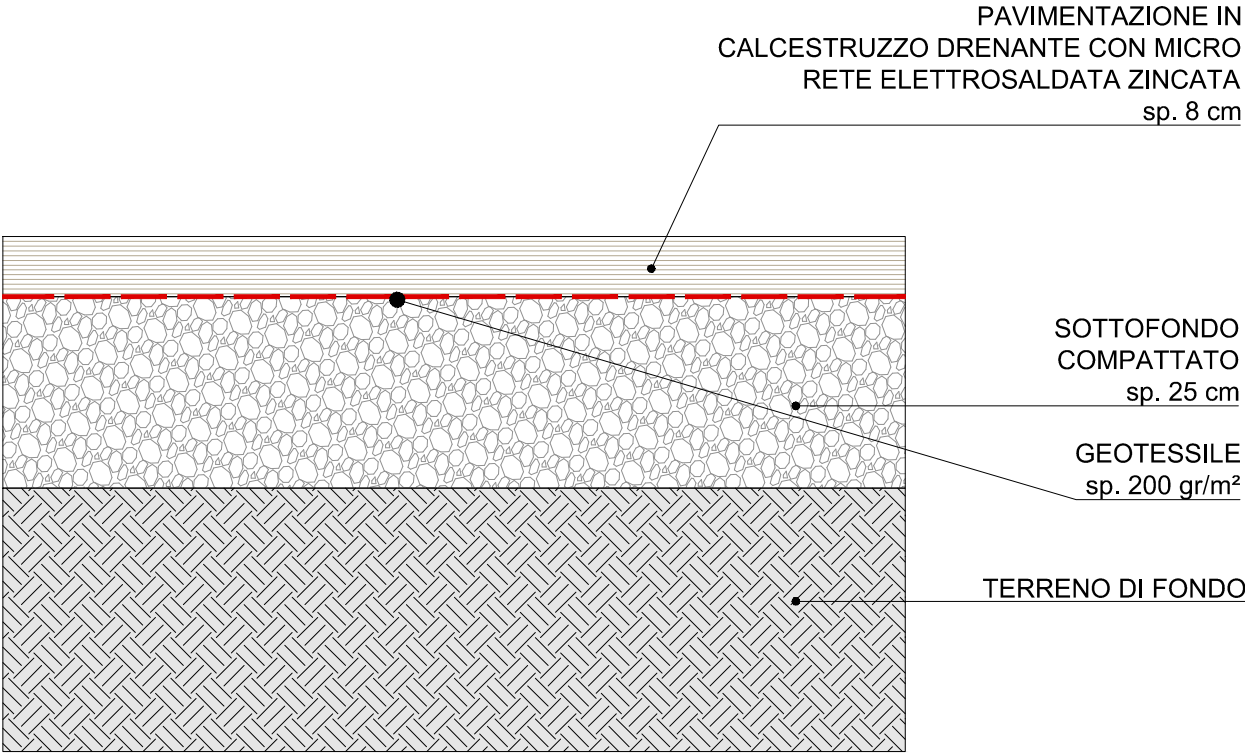


Pavimentazione in CLS drenante  
SCALA 1:10

DT\_PV\_CS  
Pavimentazione in CLS gettato e spazzolato

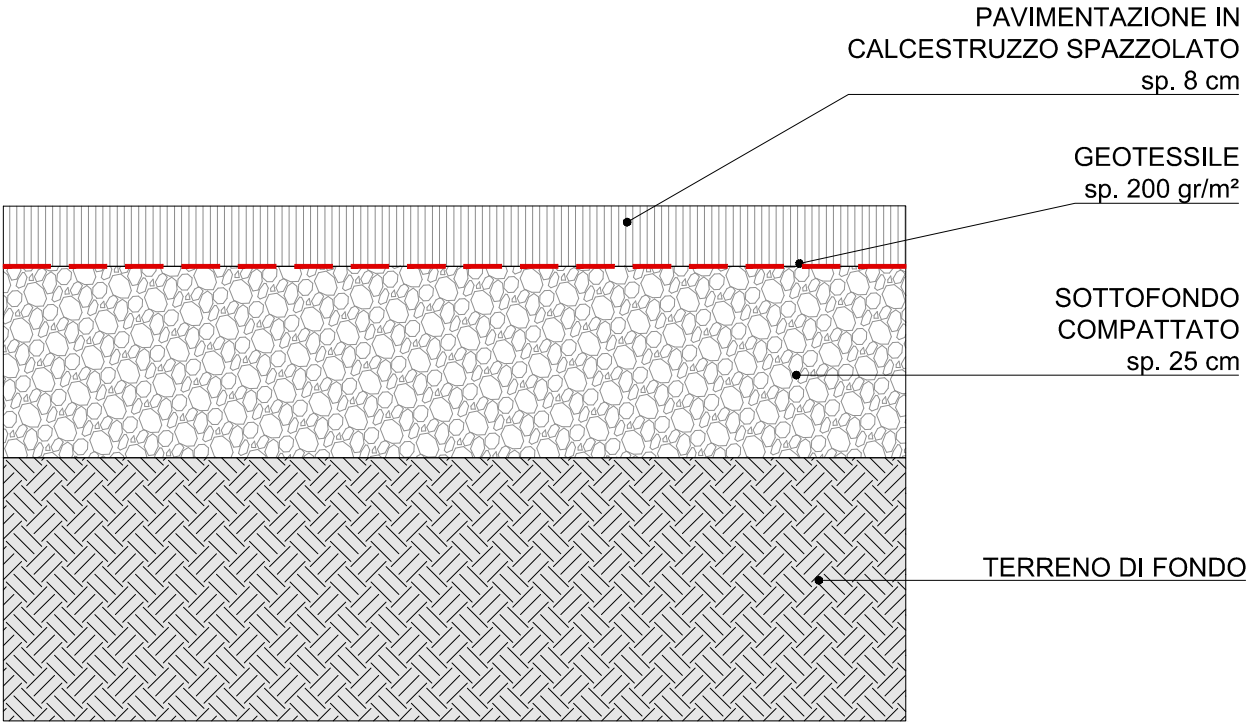

Pavimentazione in CLS rigato  
SCALA 1:10

DT\_PV\_TA  
Tappeto erboso armato

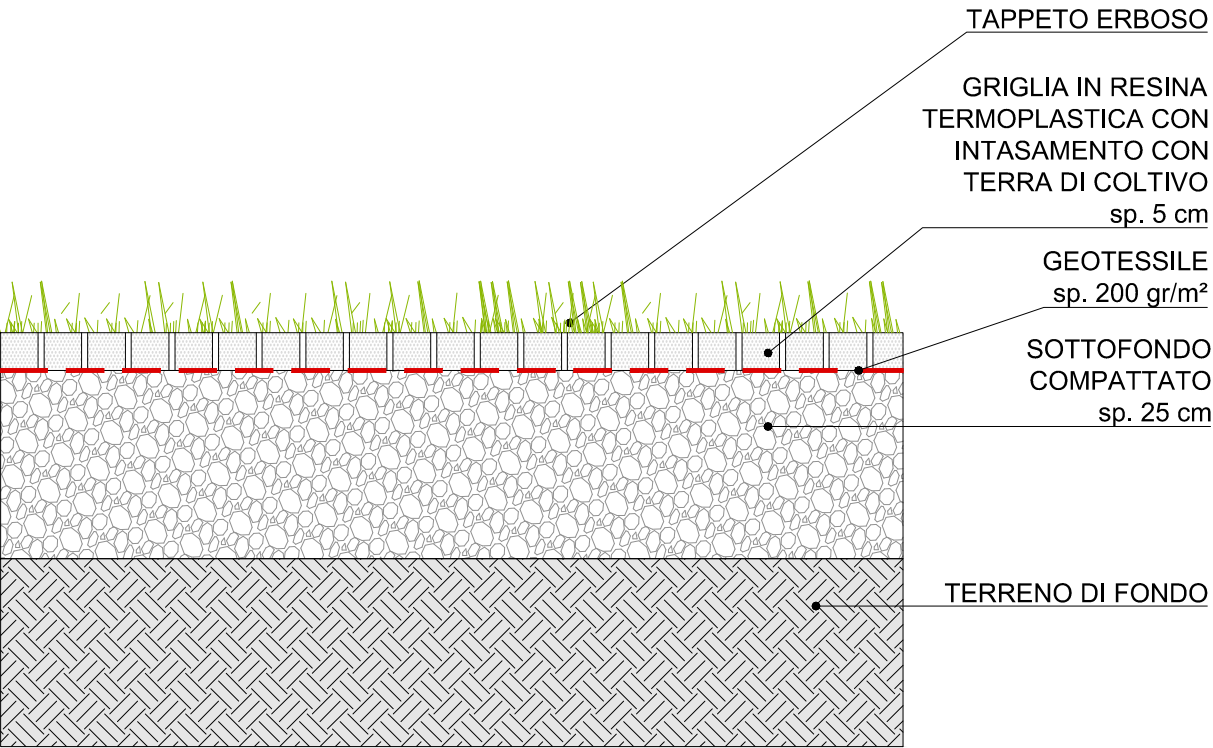


Tappeto erboso armato  
SCALA 1:10

DT\_PV\_CP  
Cordolo in pietra lavica  
dim. 100x10x20 cm - 50x10x20 cm




DT\_PV\_GF  
Giunto di frazionamento  
Modello: GdSP 43  
Profilo coestruso in PVC  
Colorazione a discrezione della DL

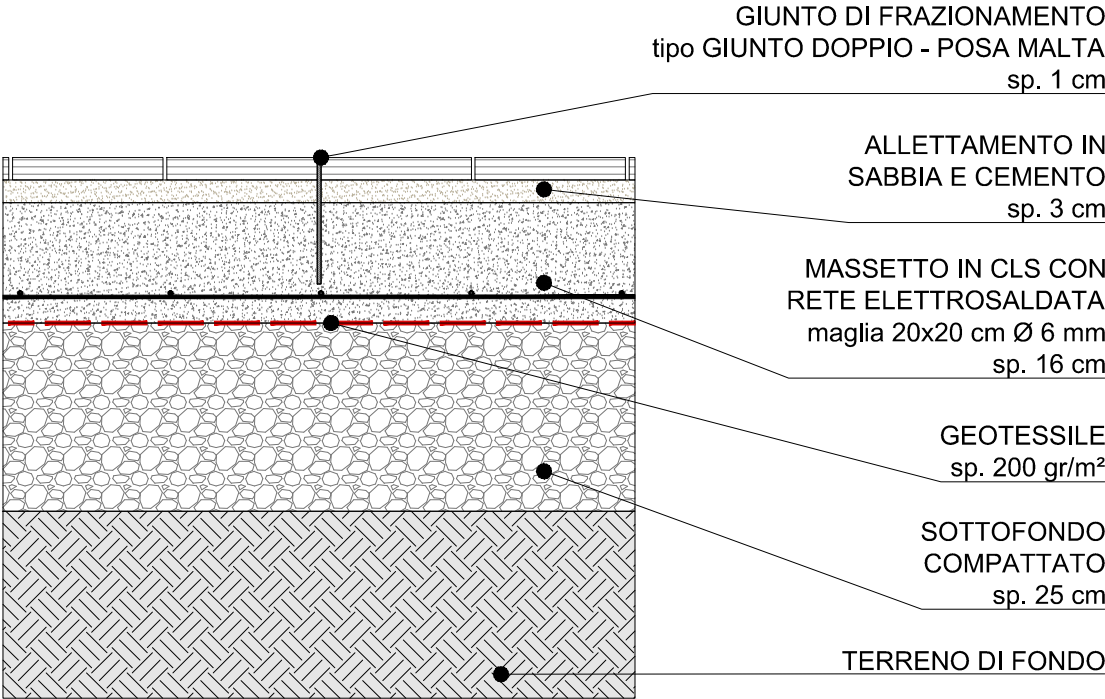




Giunto di frazionamento in PVC  
SCALA 1:10

DT\_PV\_CL  
Cordolo a "L" in acciaio zincato  
Dim: 60x60 mm  
Sp: 5 mm

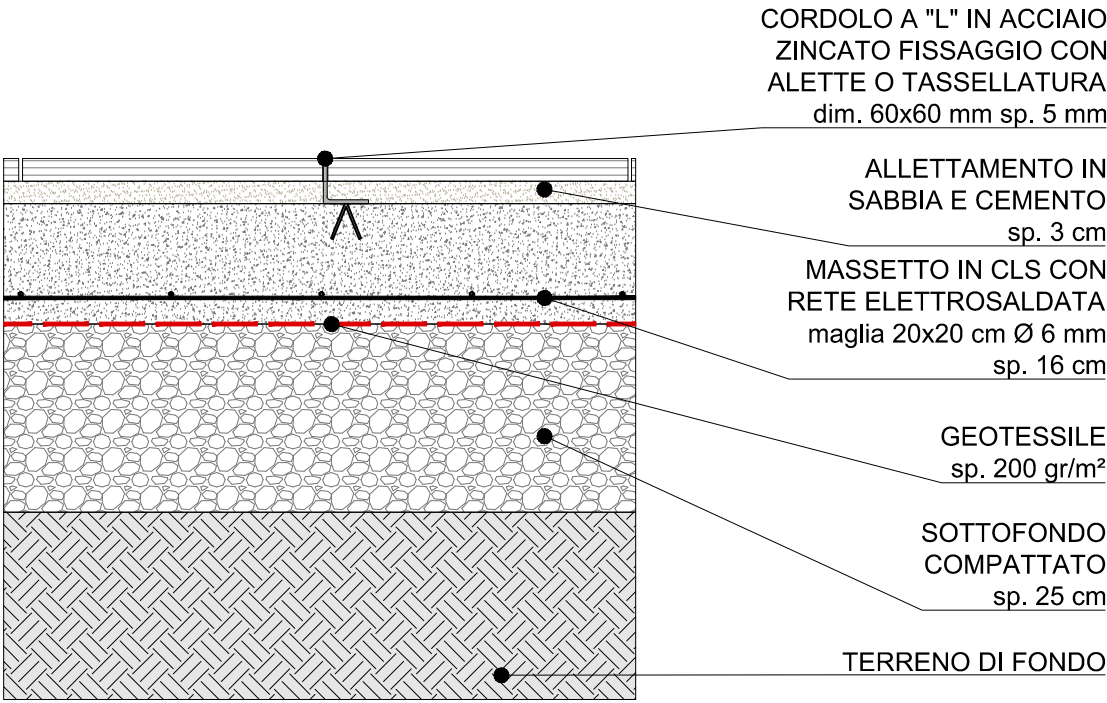



Cordolo a "L" in acciaio zincato  
SCALA 1:10

DT\_PV\_SC  
Scivolo a ventaglio per disabili prefabbricato il CLS  
Tipo: a Ventaglio CMC cod. 890 o similare

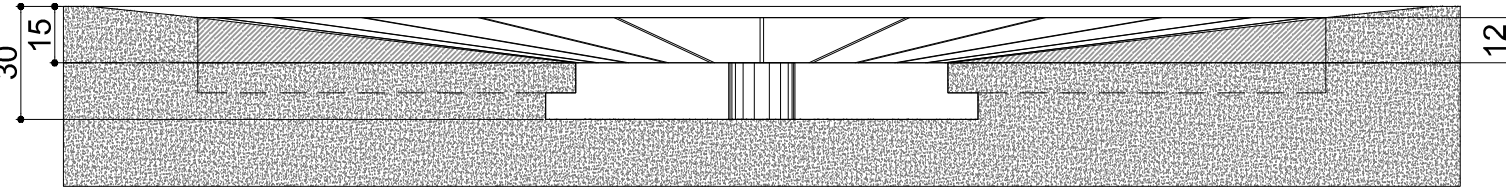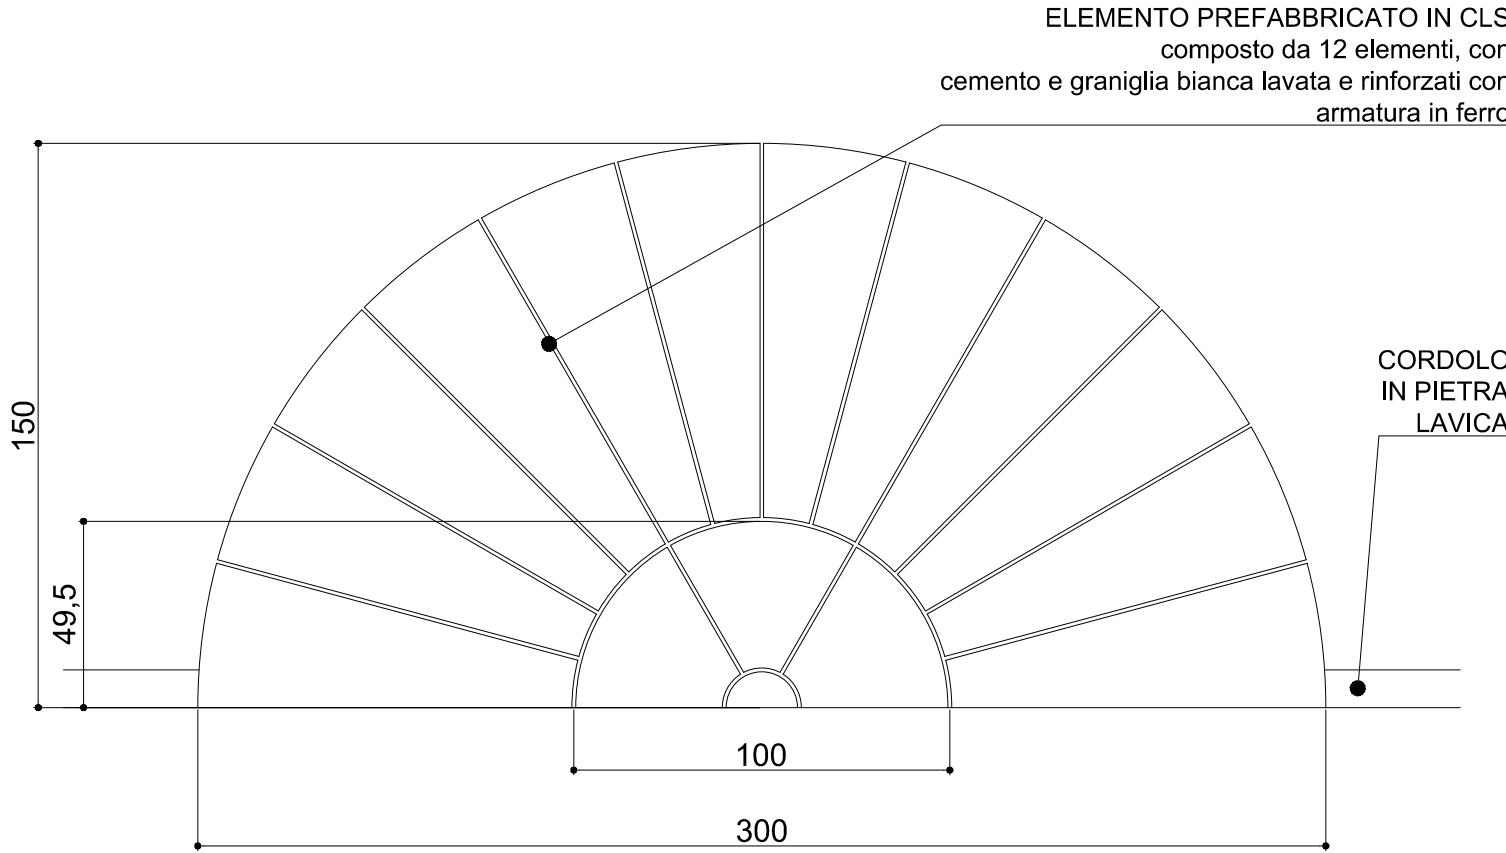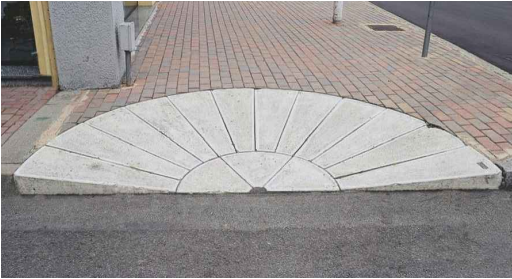

Scivolo a ventaglio per disabili prefabbricato in CLS  
SCALA 1:20

DT\_PV\_PTA  
Pavimentazione podotattile in acciaio

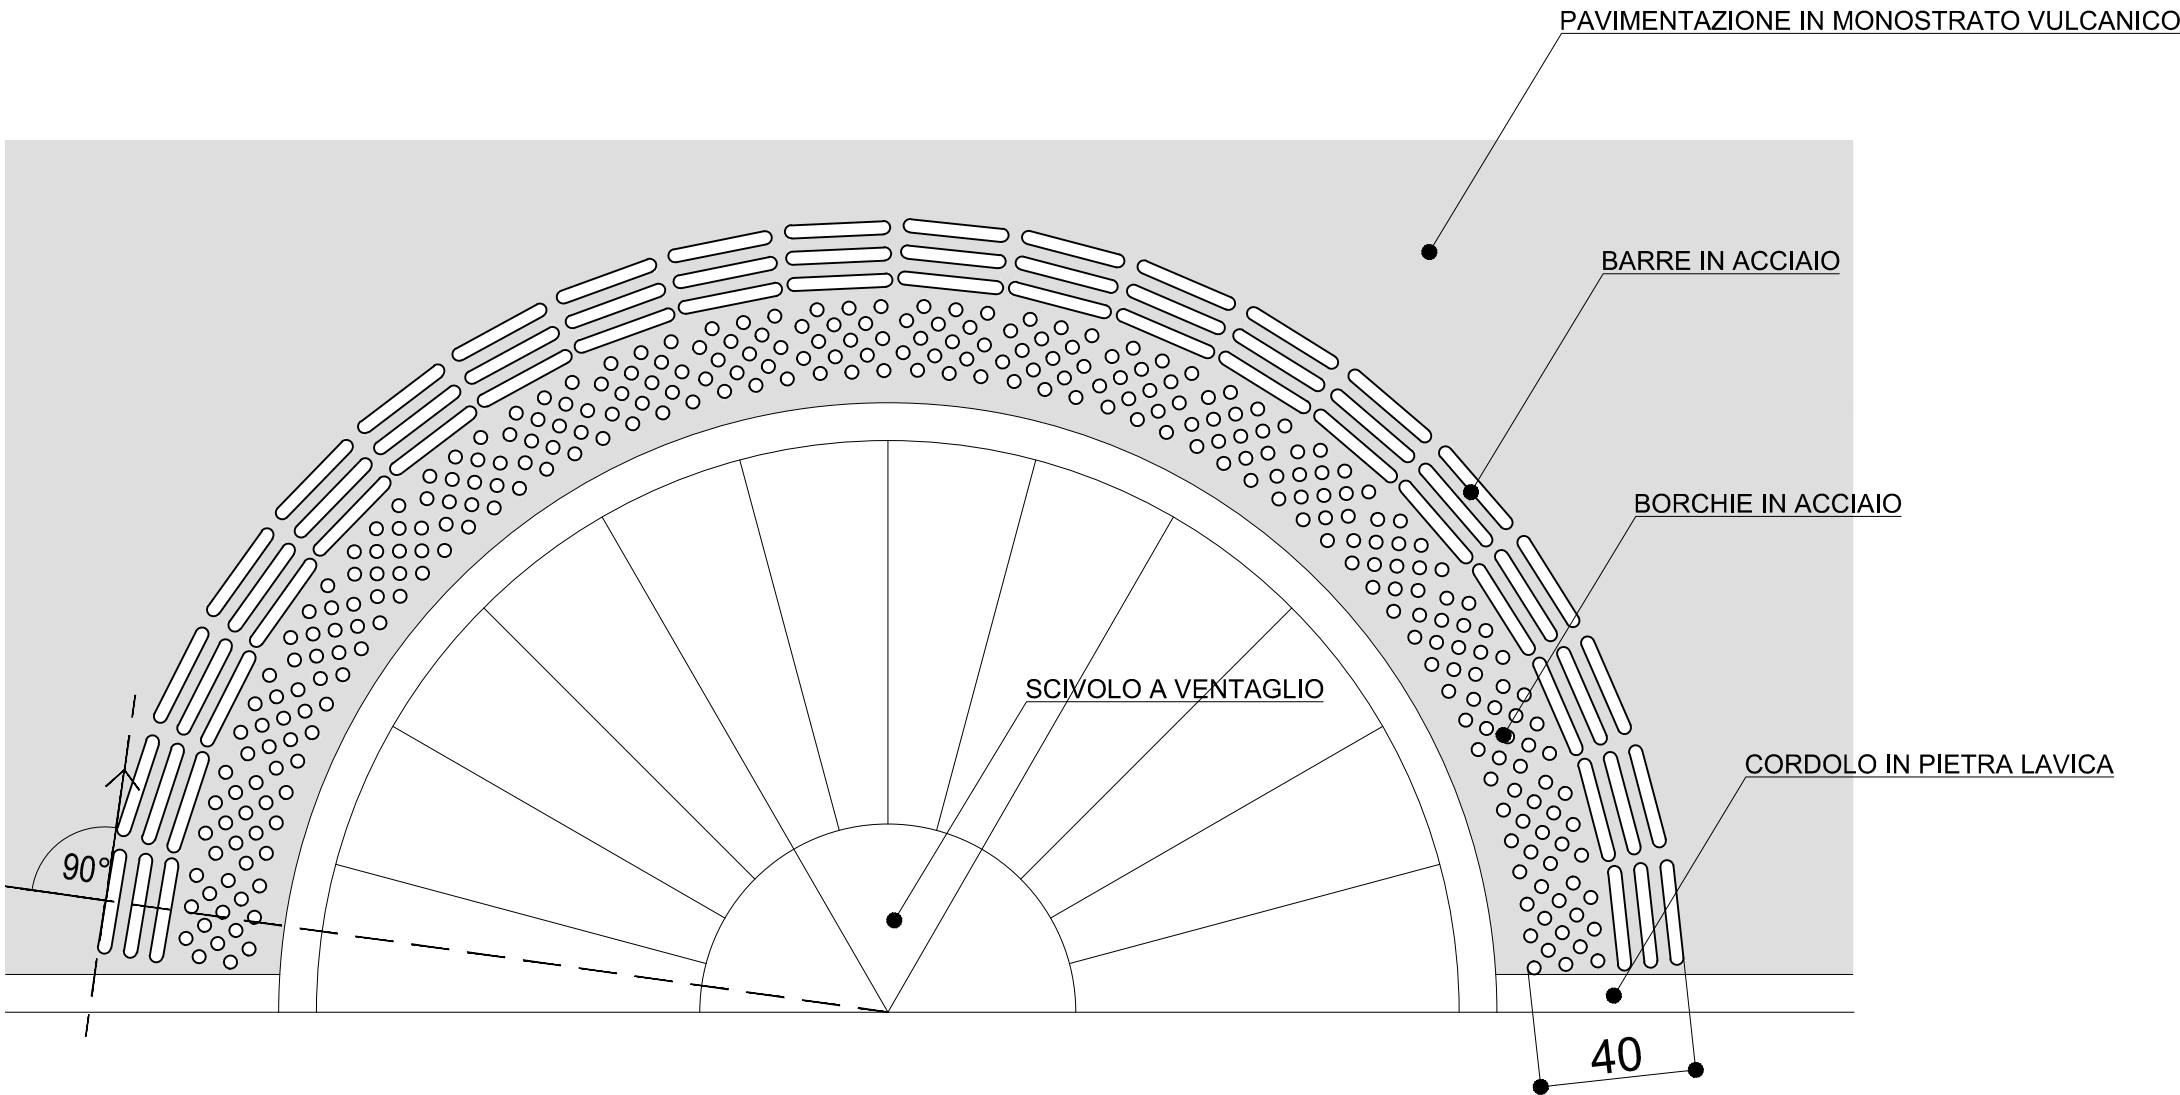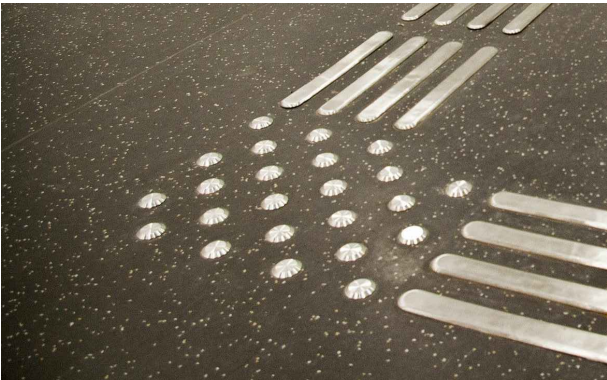


DT\_PV\_PTA.01  
Pavimentazione podotattile in borchie e barre in acciaio su pavimentazione in monostrato vulcanico  
SCALA 1:20

DT\_PV\_PTA.02  
Dettaglio di inclinazione di posa  
SCALA 1:10


DT\_AR\_CE  
Cestino portarifiuti in acciaio  
Modello: Cestis Metalco o similare

Cestino portarifiuti costituito da un paletto interamente in fusione di alluminio, un contenitore in acciaio con anello reggi-sacco e un coperchio in fusione di alluminio con cerniera a tre ali in fusione di acciaio inox per l'apertura con serratura a scatto.

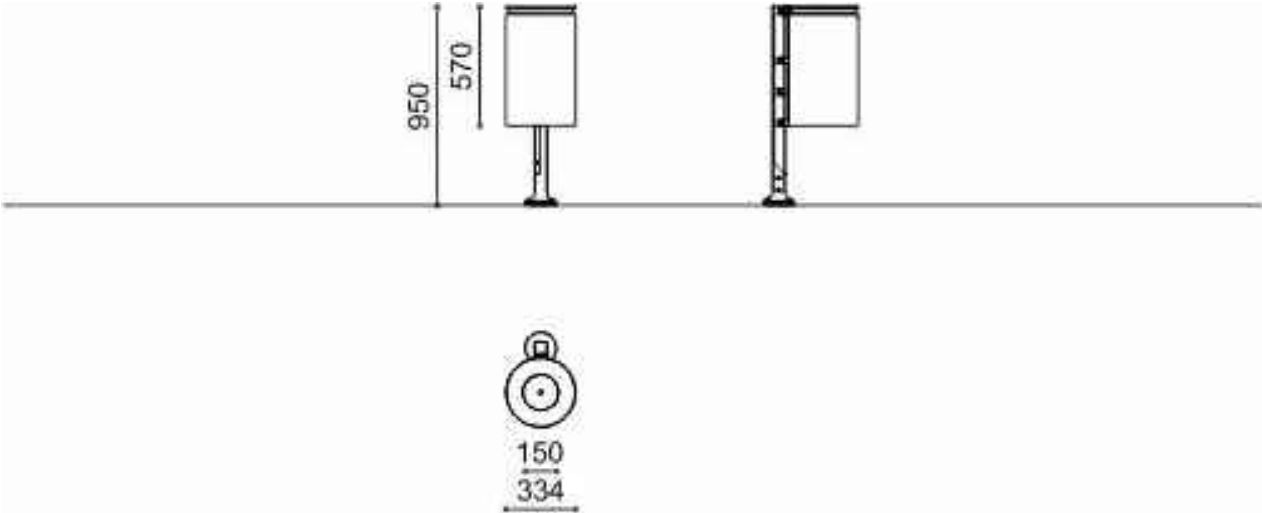


DT\_AR\_SD  
Seduta in acciaio e pietra in pietra ricostruita  
Modello: Diamante Metalco o similare

Panchina costituita da un piano di appoggio in granito o pietra di marmo ricostituiti, senza schienale. I supporti sono pieni realizzati in lamiera piegata.

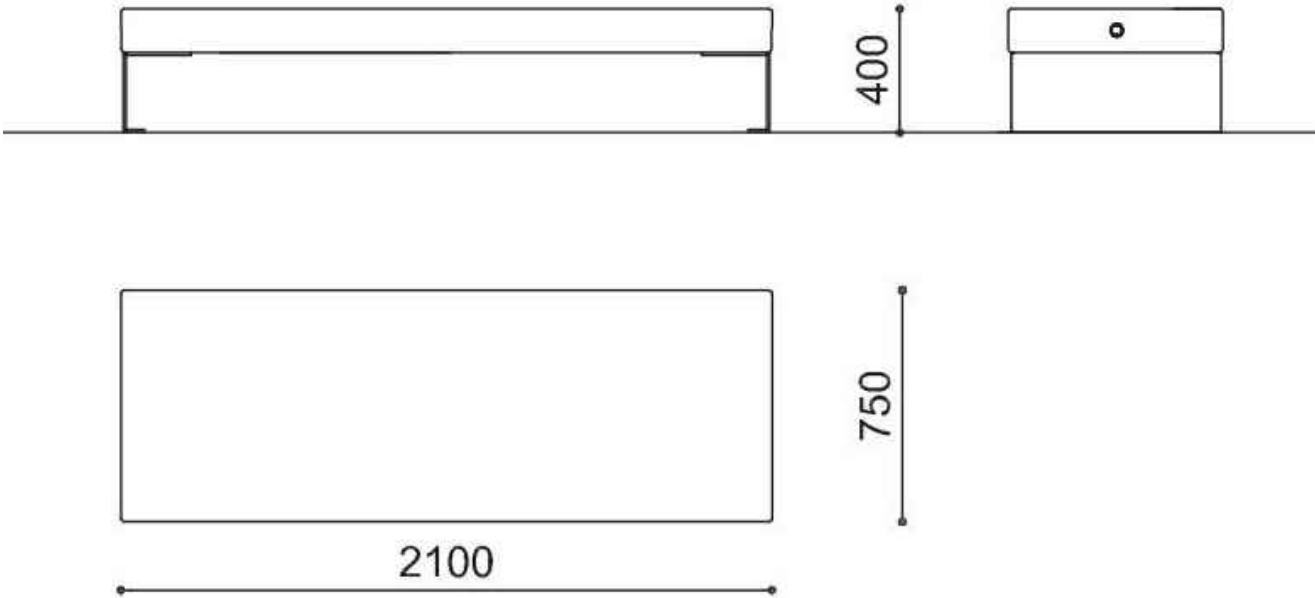


DT\_AR\_G\_1  
Attrezzatura ludica  
Modello: Bobble Double GiochiSport o similare

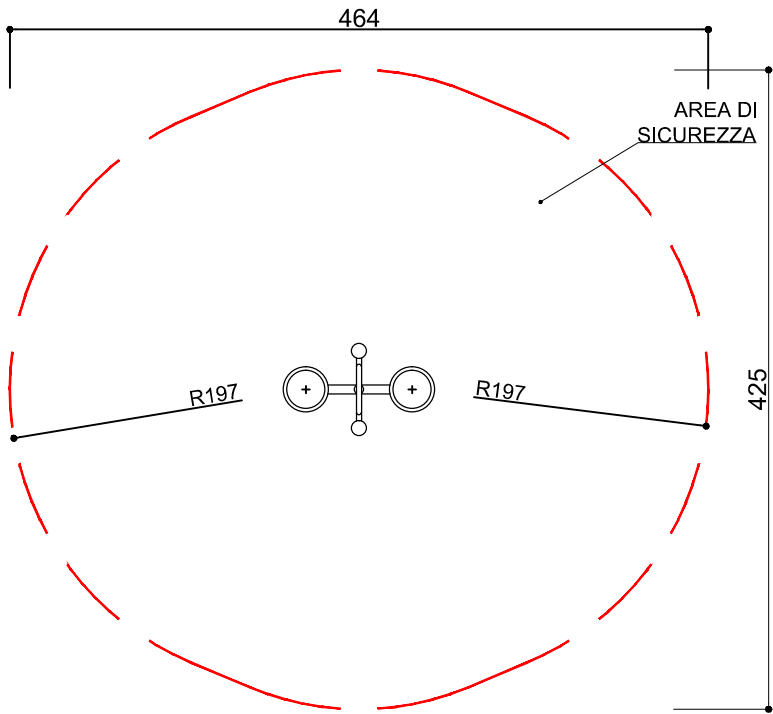


Giochi movimento tipo  
DOUBLE BOOBLE RIDER  
(5-12 anni)  
SCALA 1:50

DT\_AR\_G\_2  
Attrezzatura ludica  
Modello: Bobble Single GiochiSport o similare

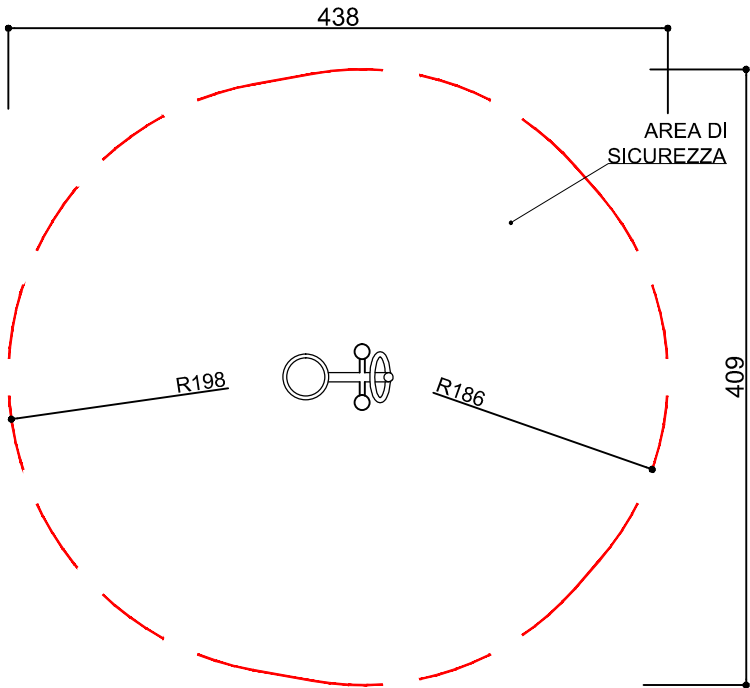

Giochi movimento tipo  
SINGLE BOOBLE RIDER  
(5-12 anni)  
SCALA 1:50


DT\_AR\_G\_3  
Attrezzatura ludica  
Modello: Altalena ad arco GiochiSport o similare

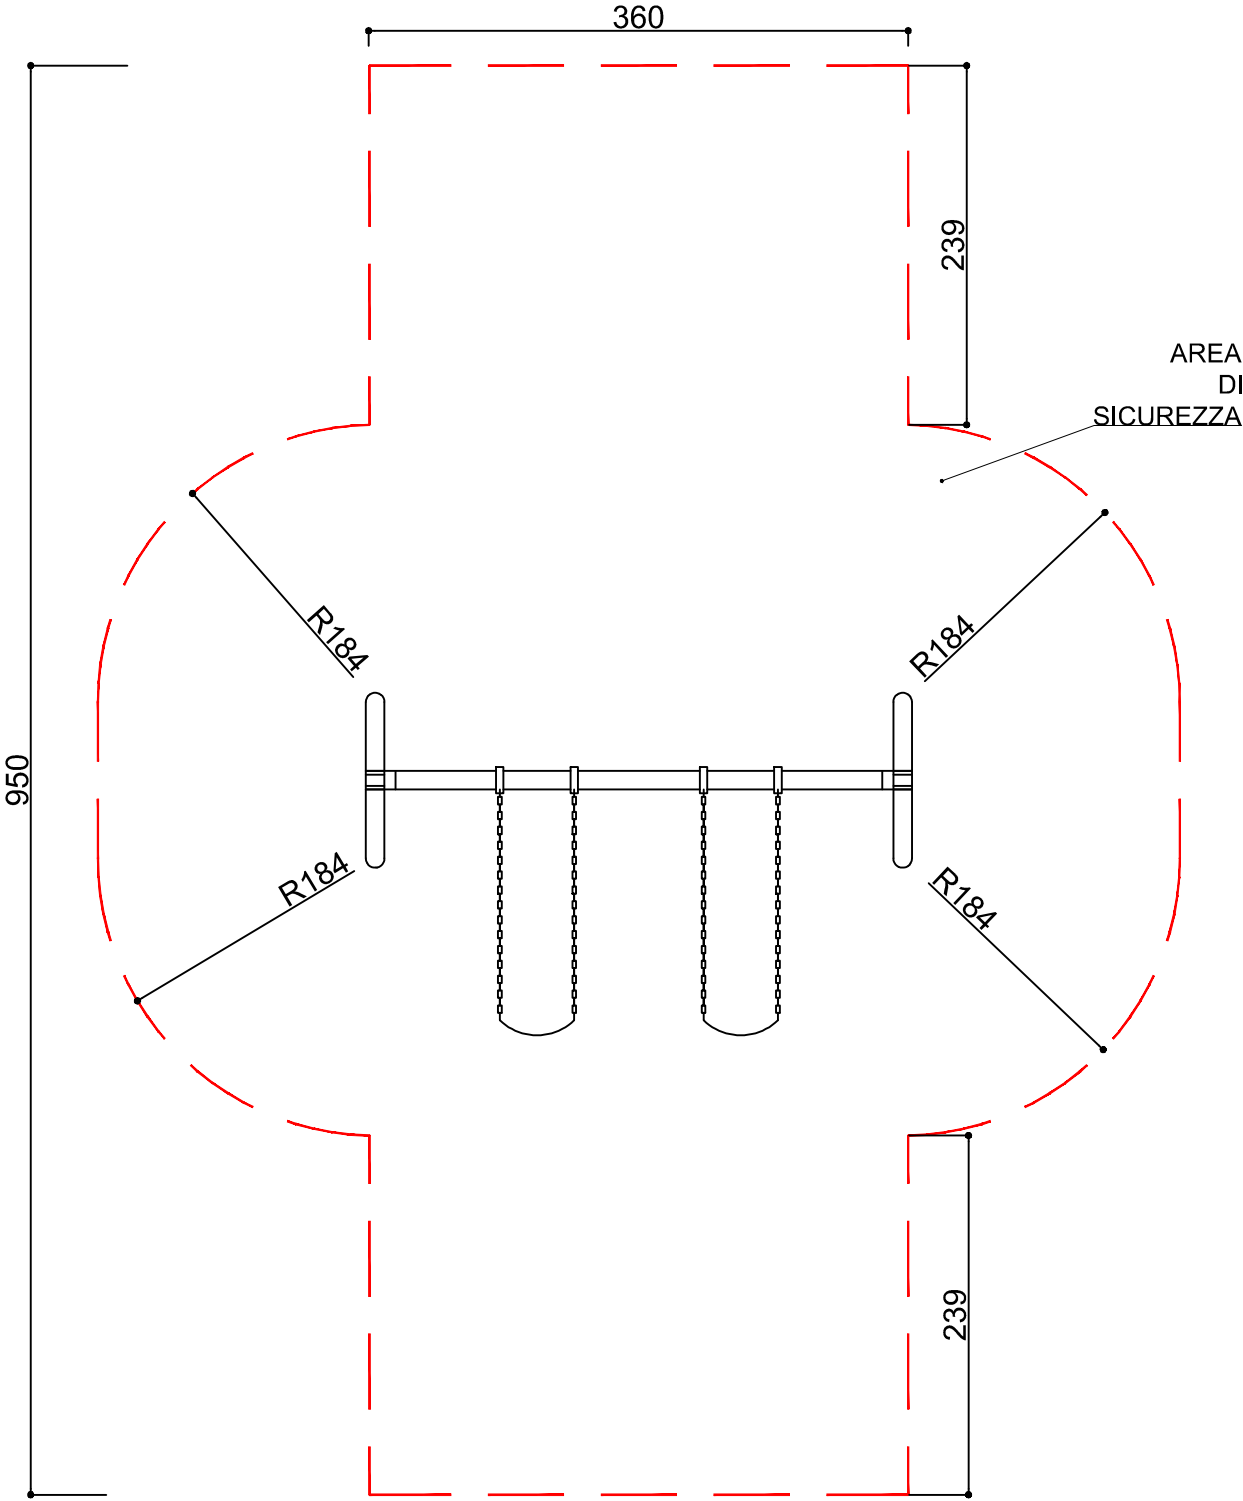

Attrezzatura ludica  
Altalena ad arco  
SCALA 1:50

A termini di legge, ci si riserva la proprietà del presente elaborato, che pertanto non può essere riprodotto e/o ceduto a terzi senza autorizzazione di " LAND s.r.l.".



DT\_AR\_G\_4  
Attrezzatura ludica  
Modello: Evos GiochiSport o similare

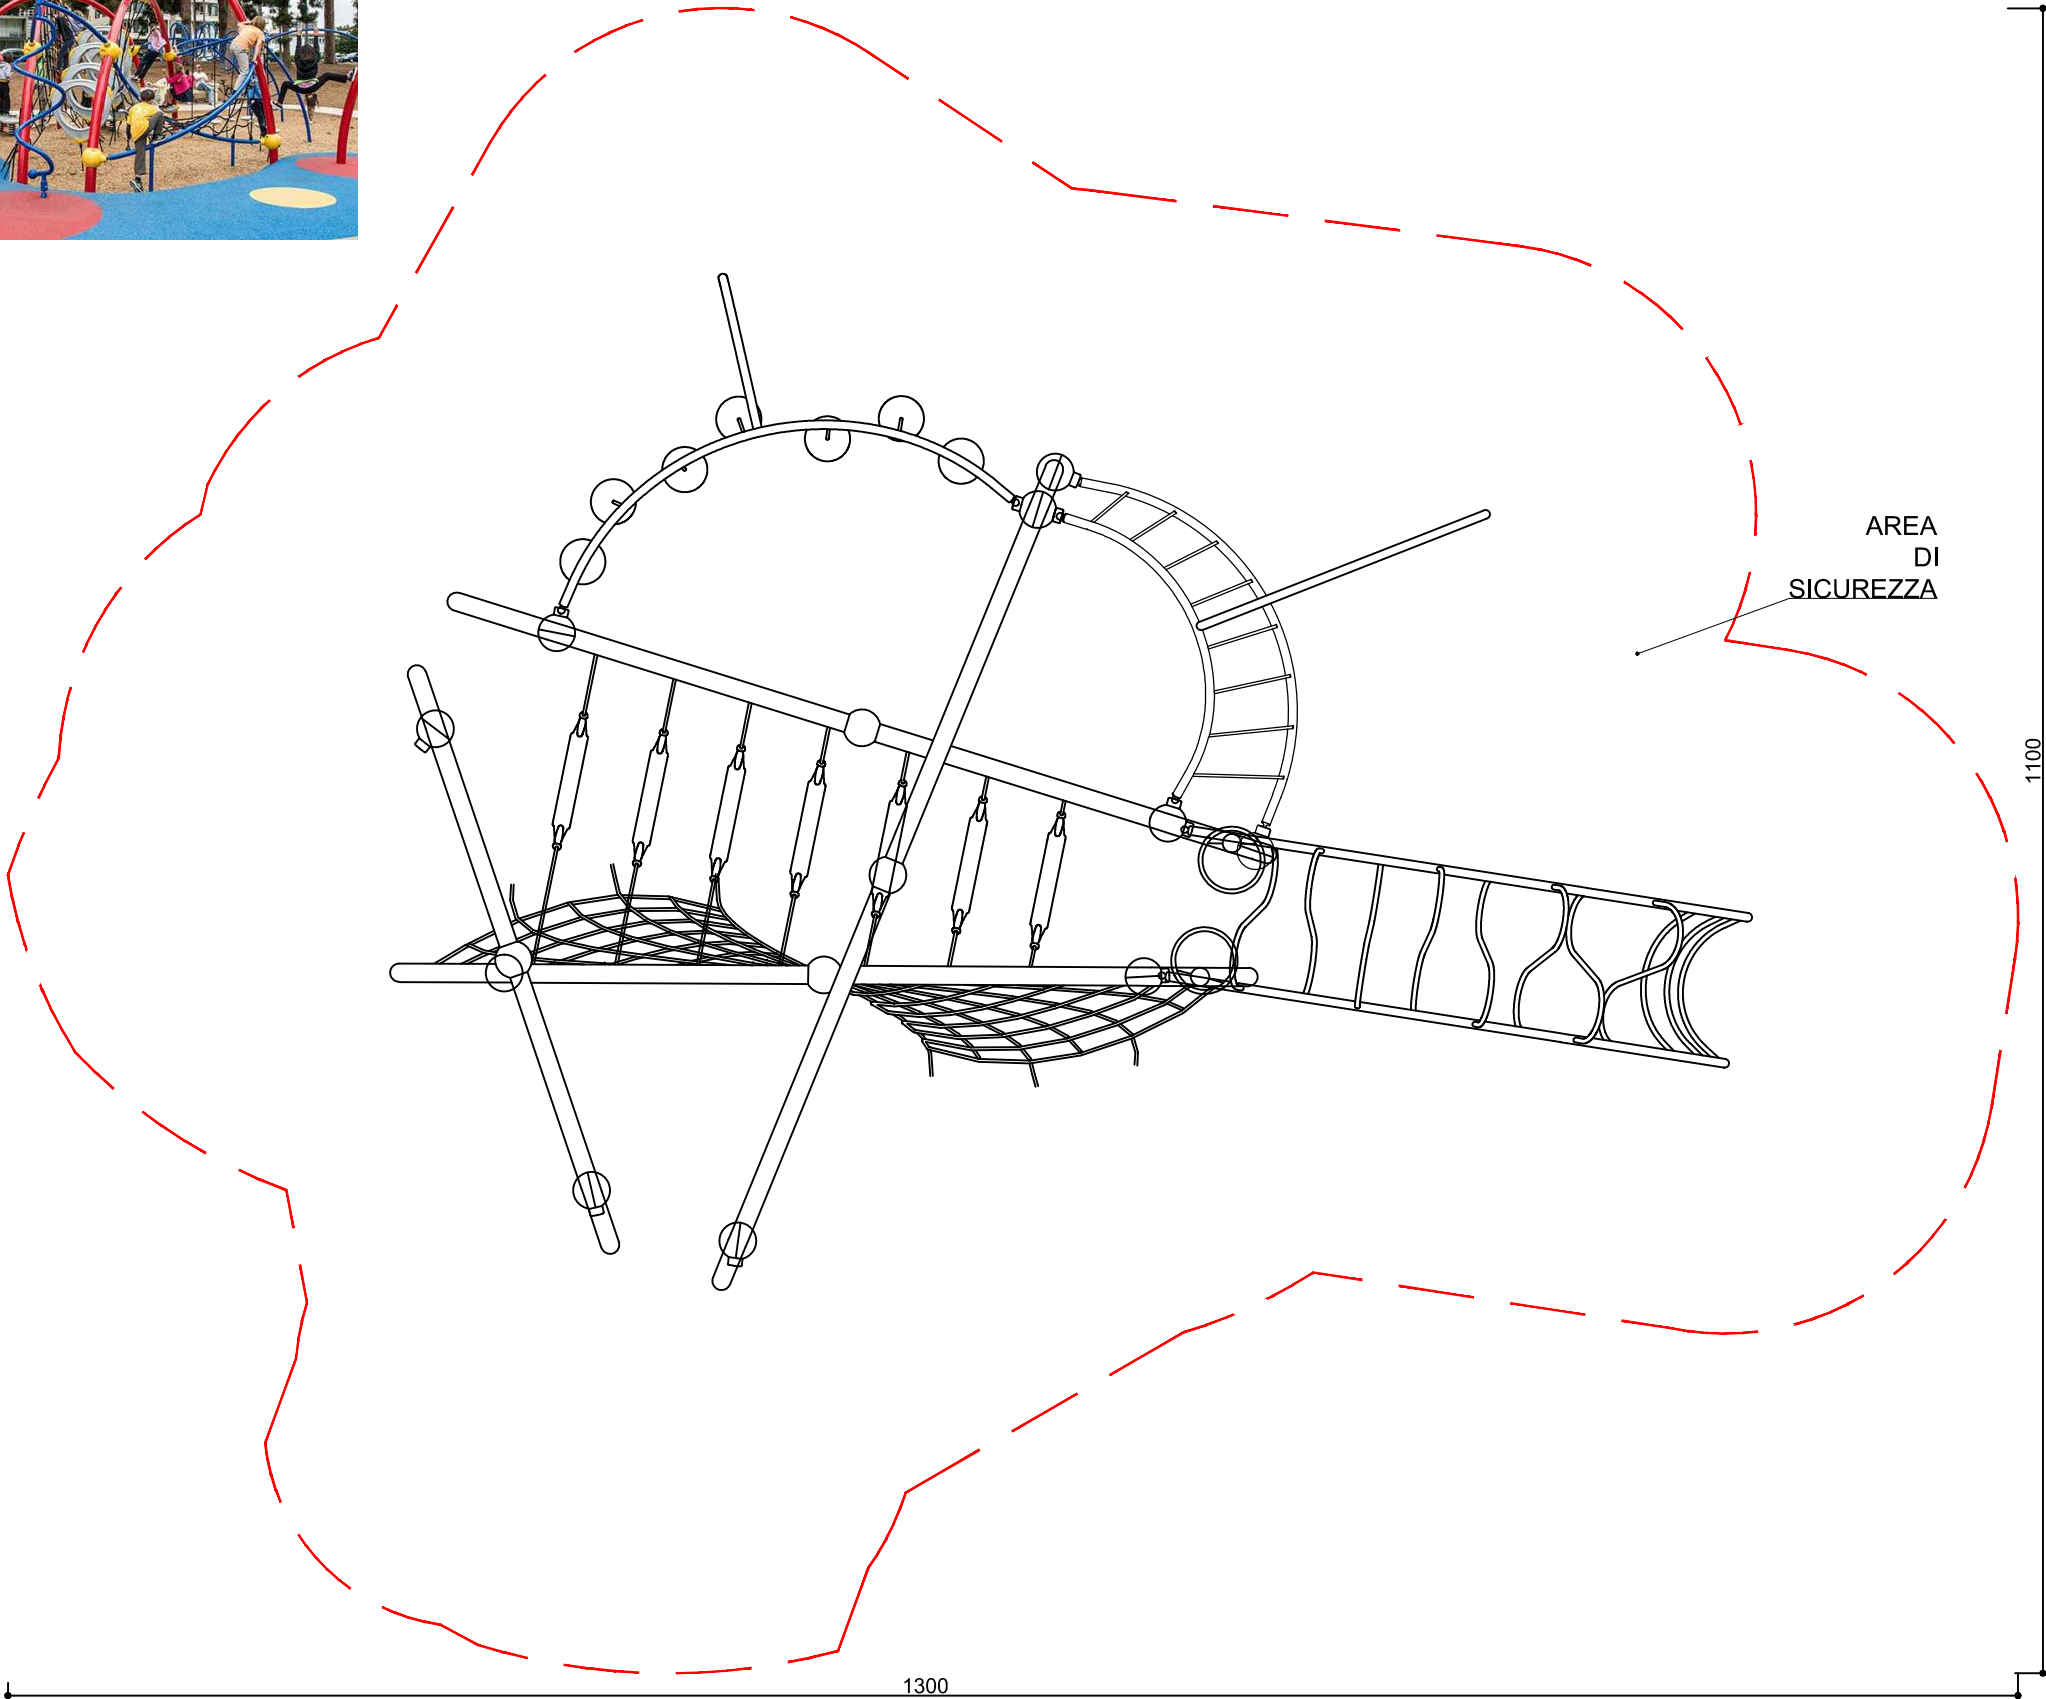

Attrezzatura ludica  
Struttura composta Evos  
SCALA 1:50



DT\_AR\_PB  
Rastrelliera portabicicletta  
Modello: Bike Metalco o similare

Portabiciclette modulare, con elementi curvi reggi ruota in tubolare fissati su apposite barre orizzontali. Il fissaggio al suolo avviene utilizzando idonei tasselli o ancora in appoggio su piedini circolari, precedentemente avvitati alla struttura base.

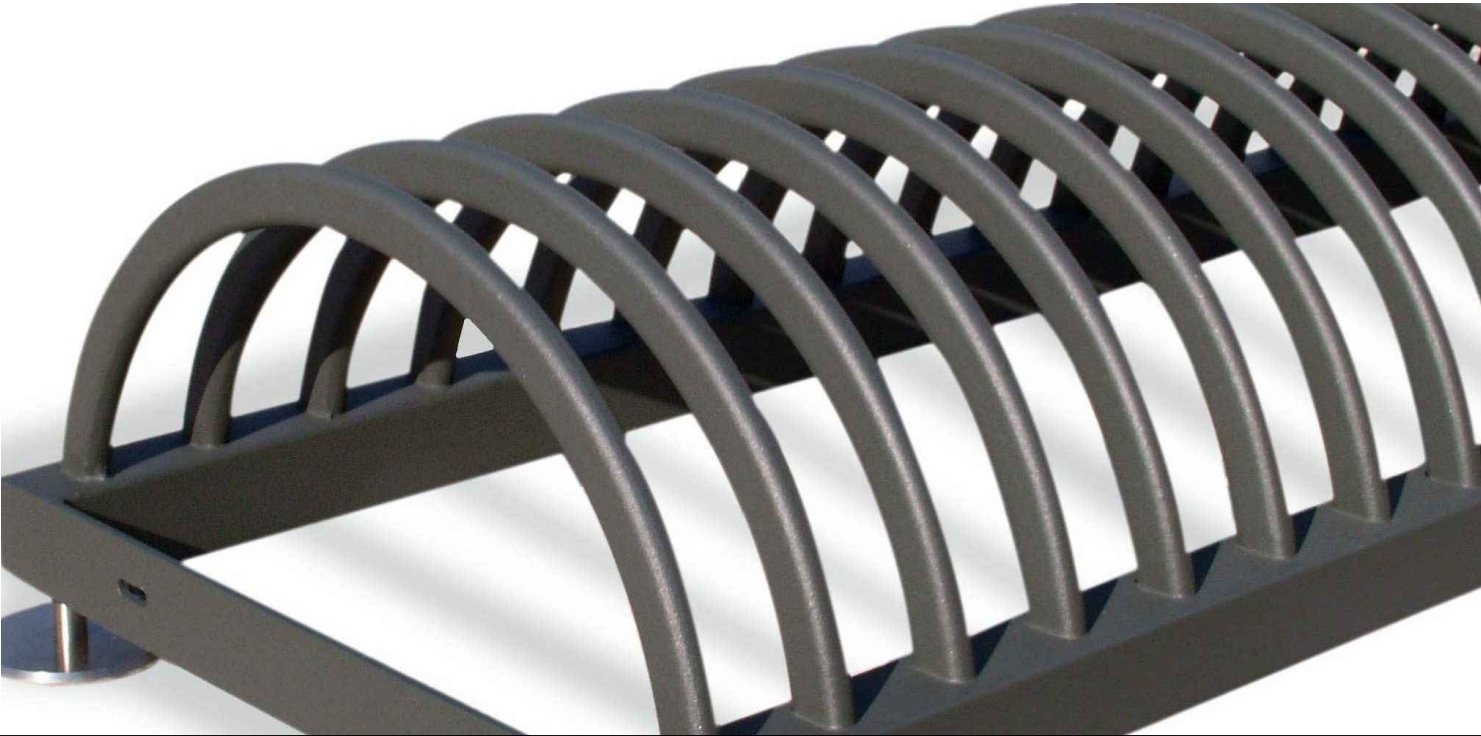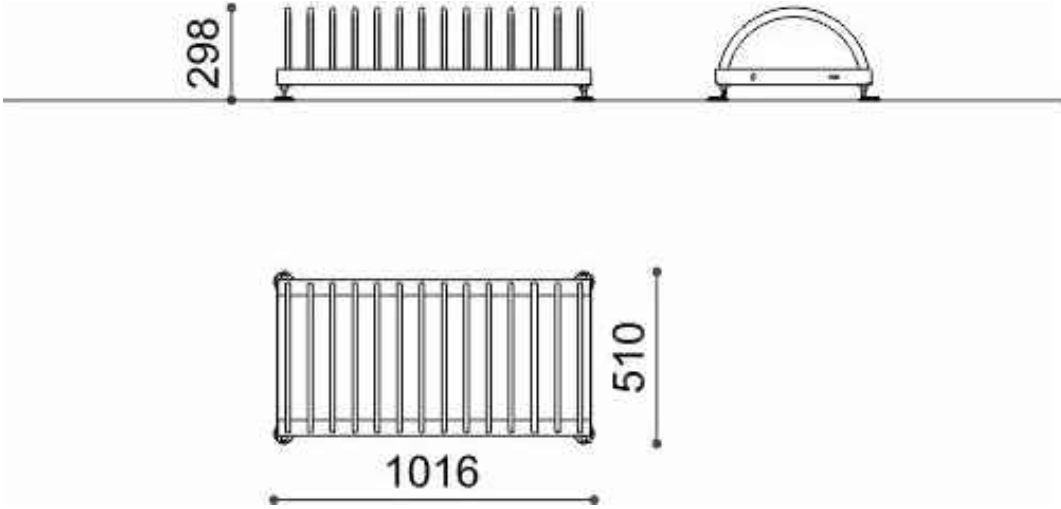



DT\_AR\_DC  
Dissuasore per accessi carrai  
Modello: AISI 316 Metalco o similare

Dissuasore in acciaio inox, finitura spazzolata, di forma cilindrica con diametro 26 cm e tappo piano in acciaio inox del diametro di 35 cm alla base

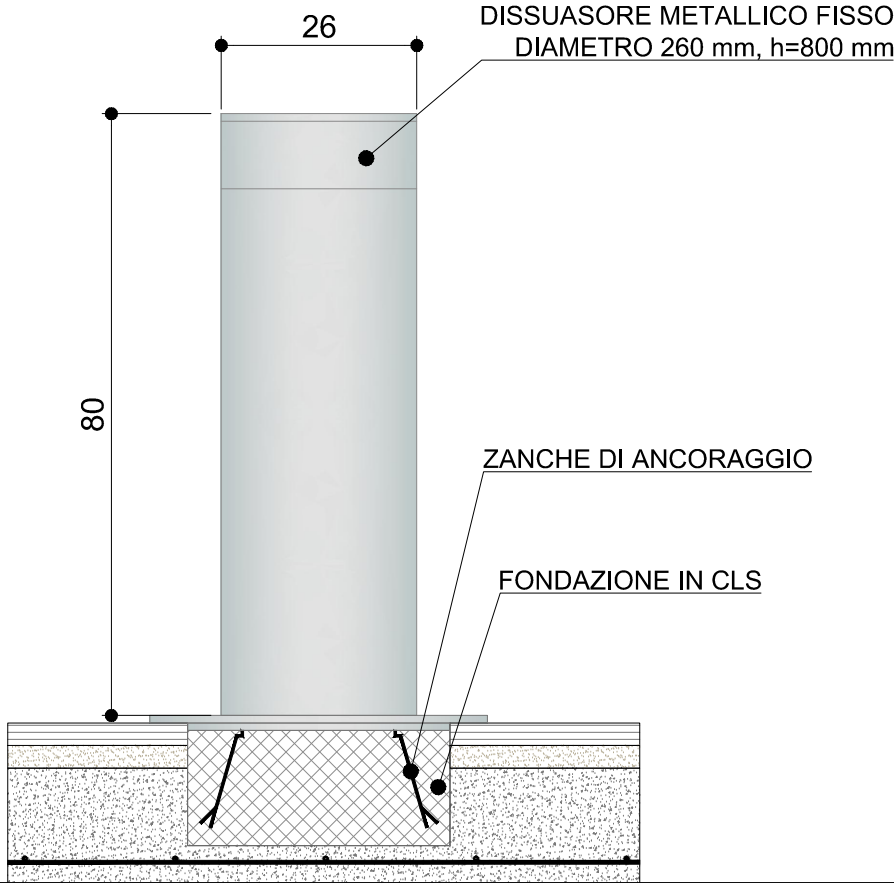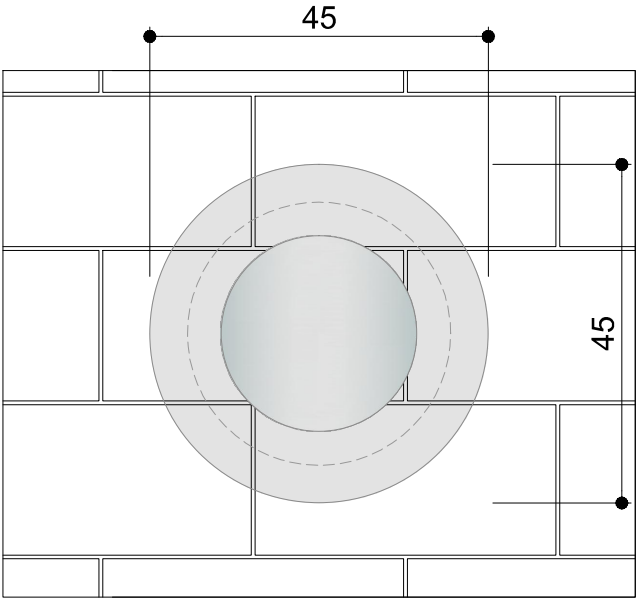


DT\_RI\_LS.a  
Rivestimento in listelli di larice per corpi scala




Vedi strutture

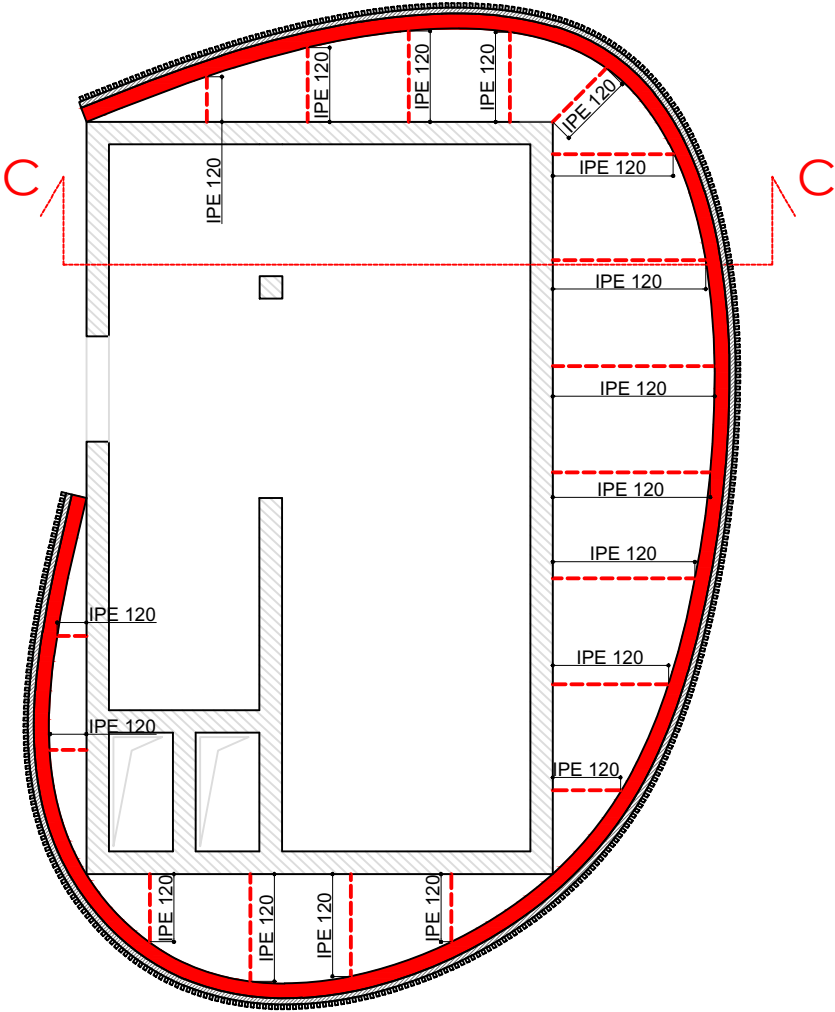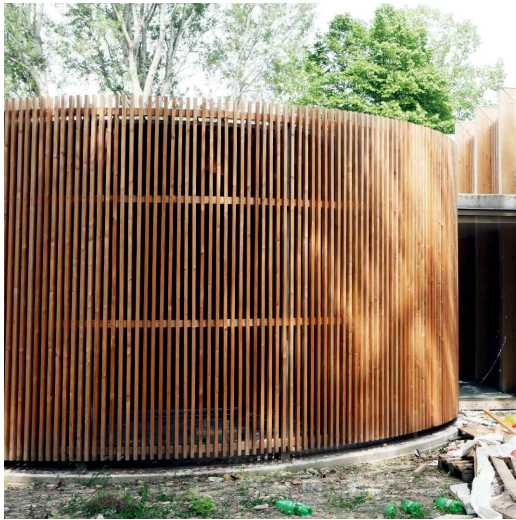

Corpo scala est\_Planimetria  
Scala 1:100

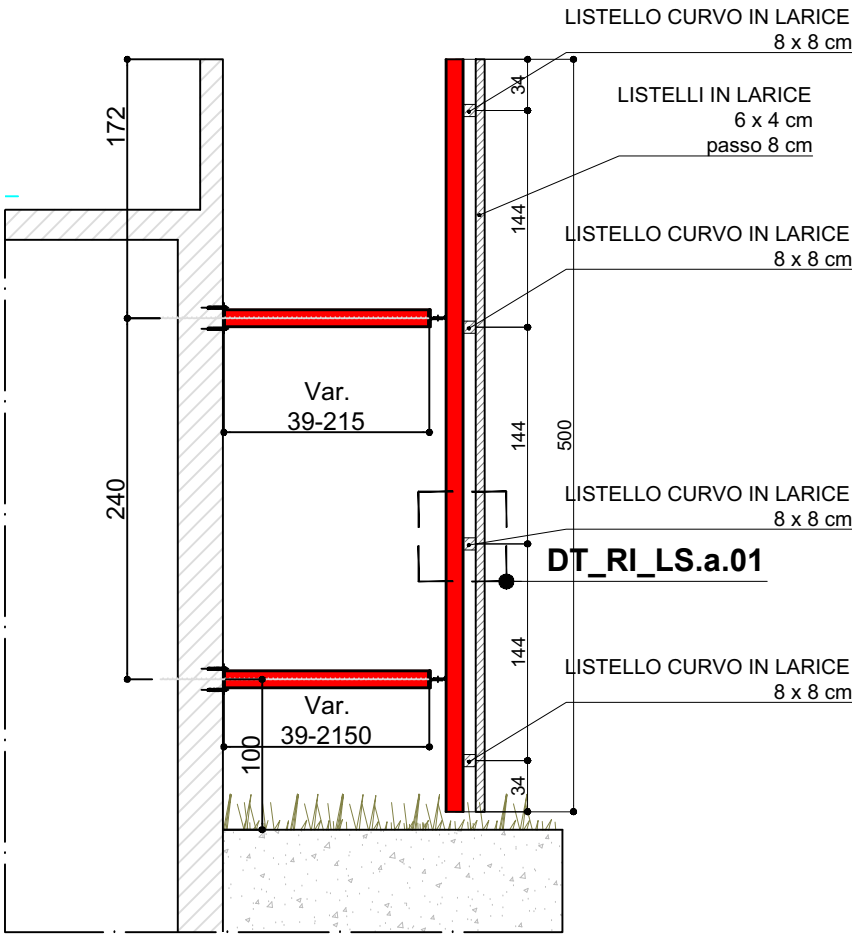



Sezione C-C  
Scala 1:50

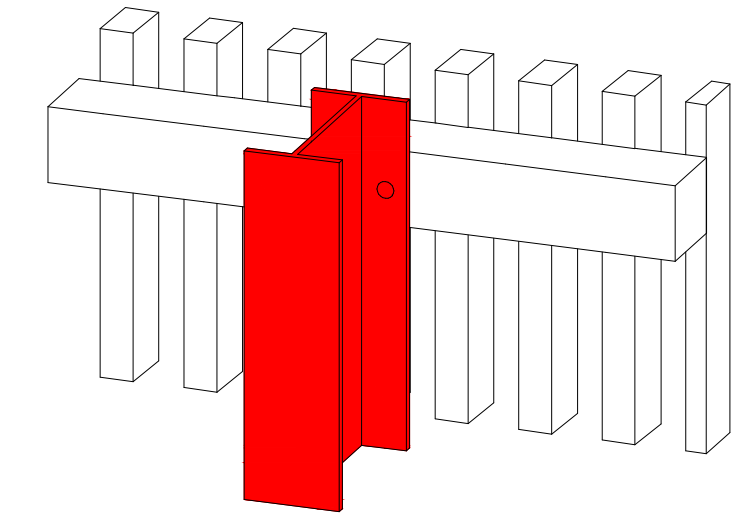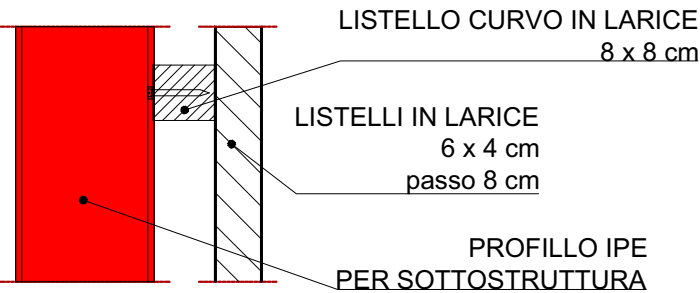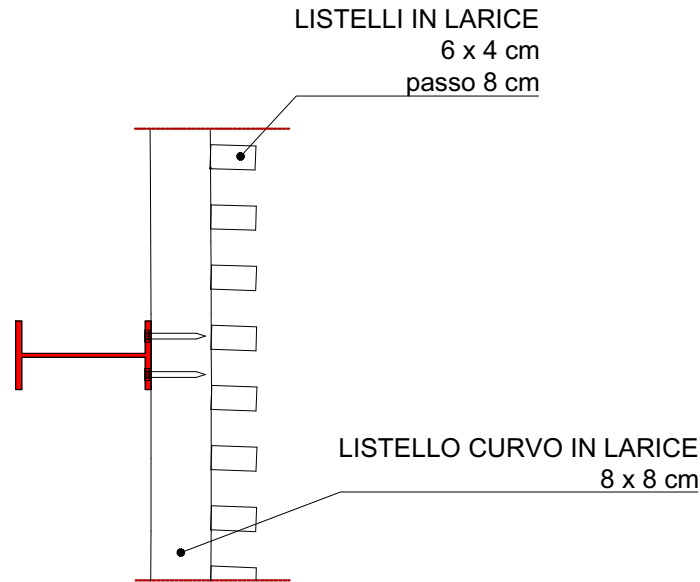


DT\_RI\_LS.a.01\_Pianta\_Sezione\_Assonometria  
Scala 1:10

DT\_RI\_LS.b  
Rivestimento in listelli di larice per rampe parcheggio.

Vedi strutture

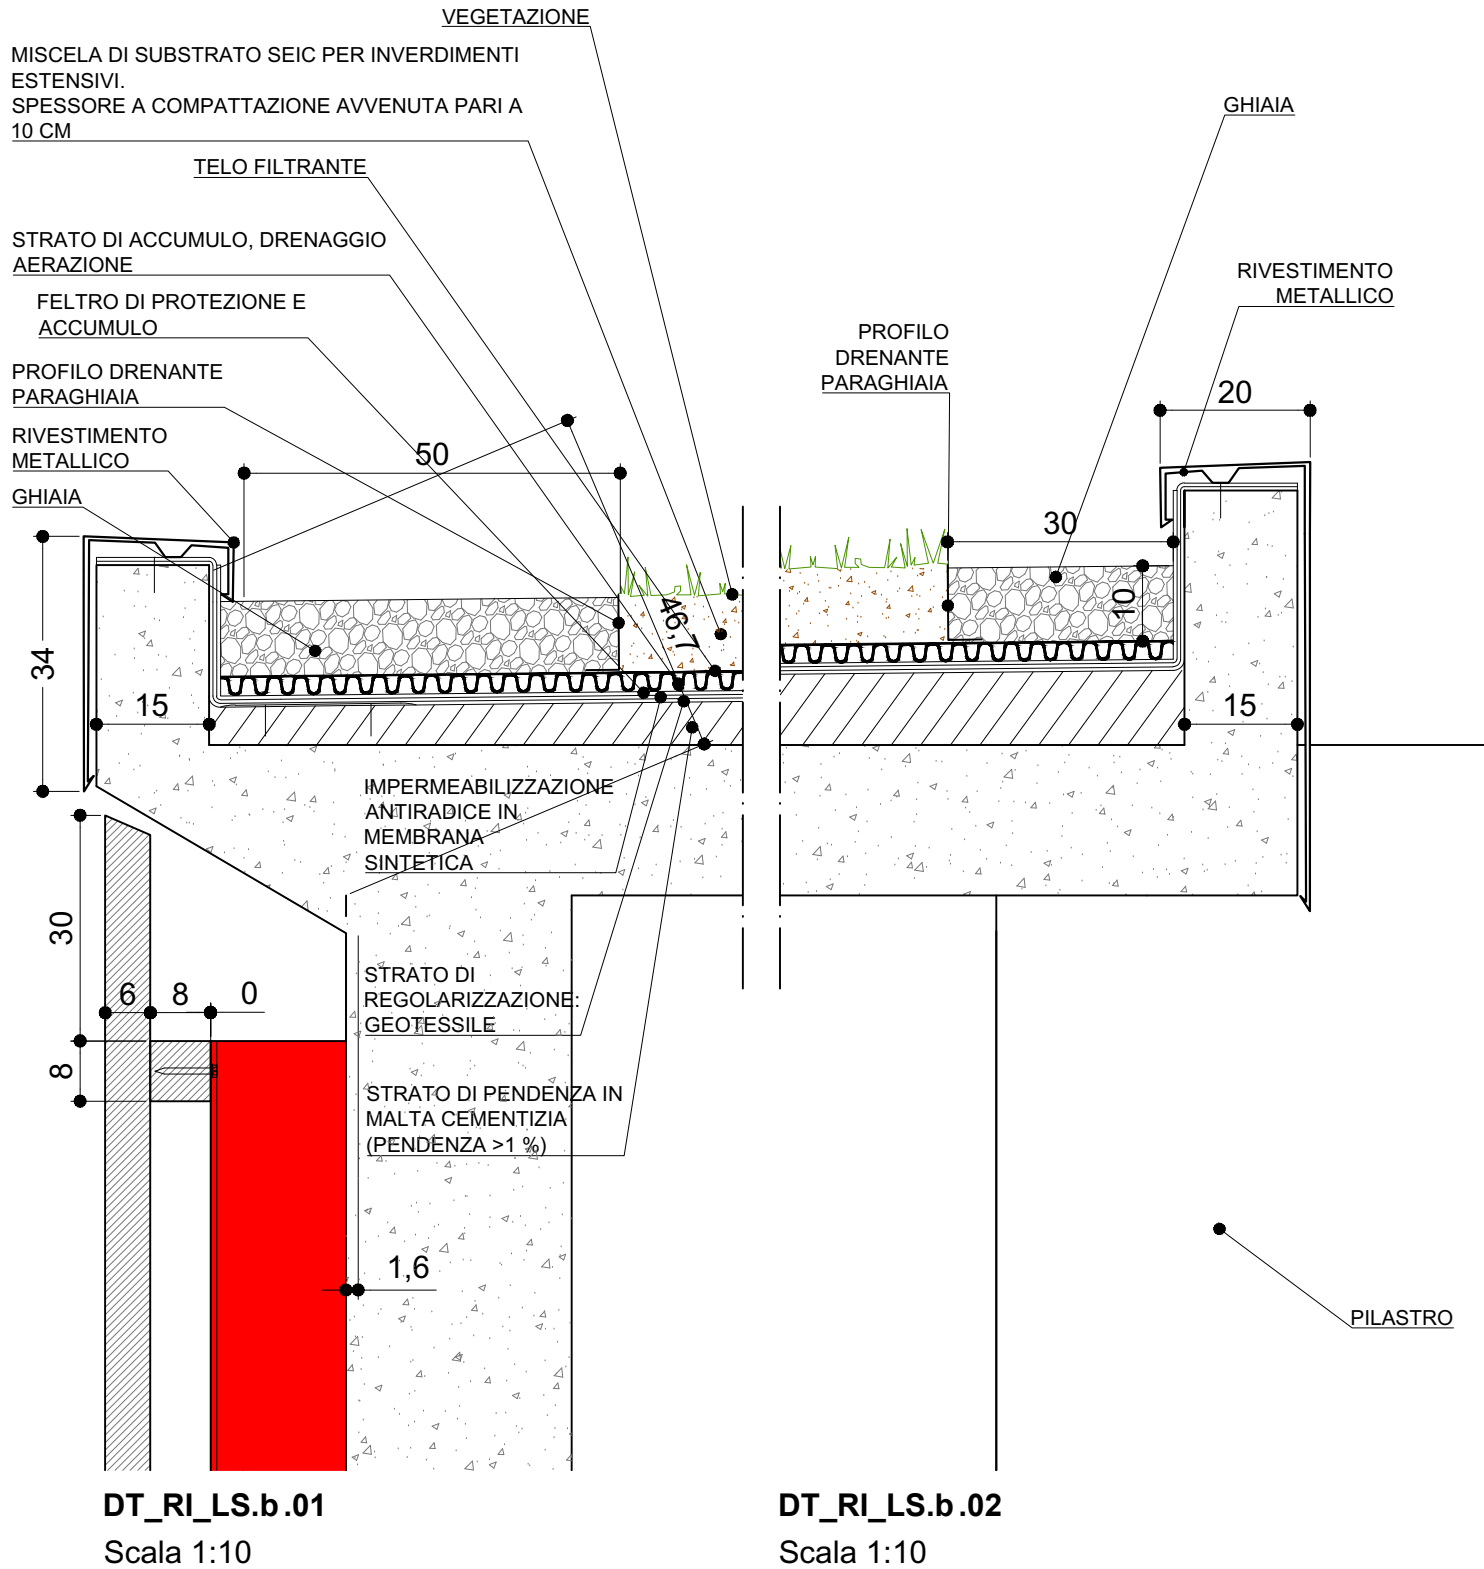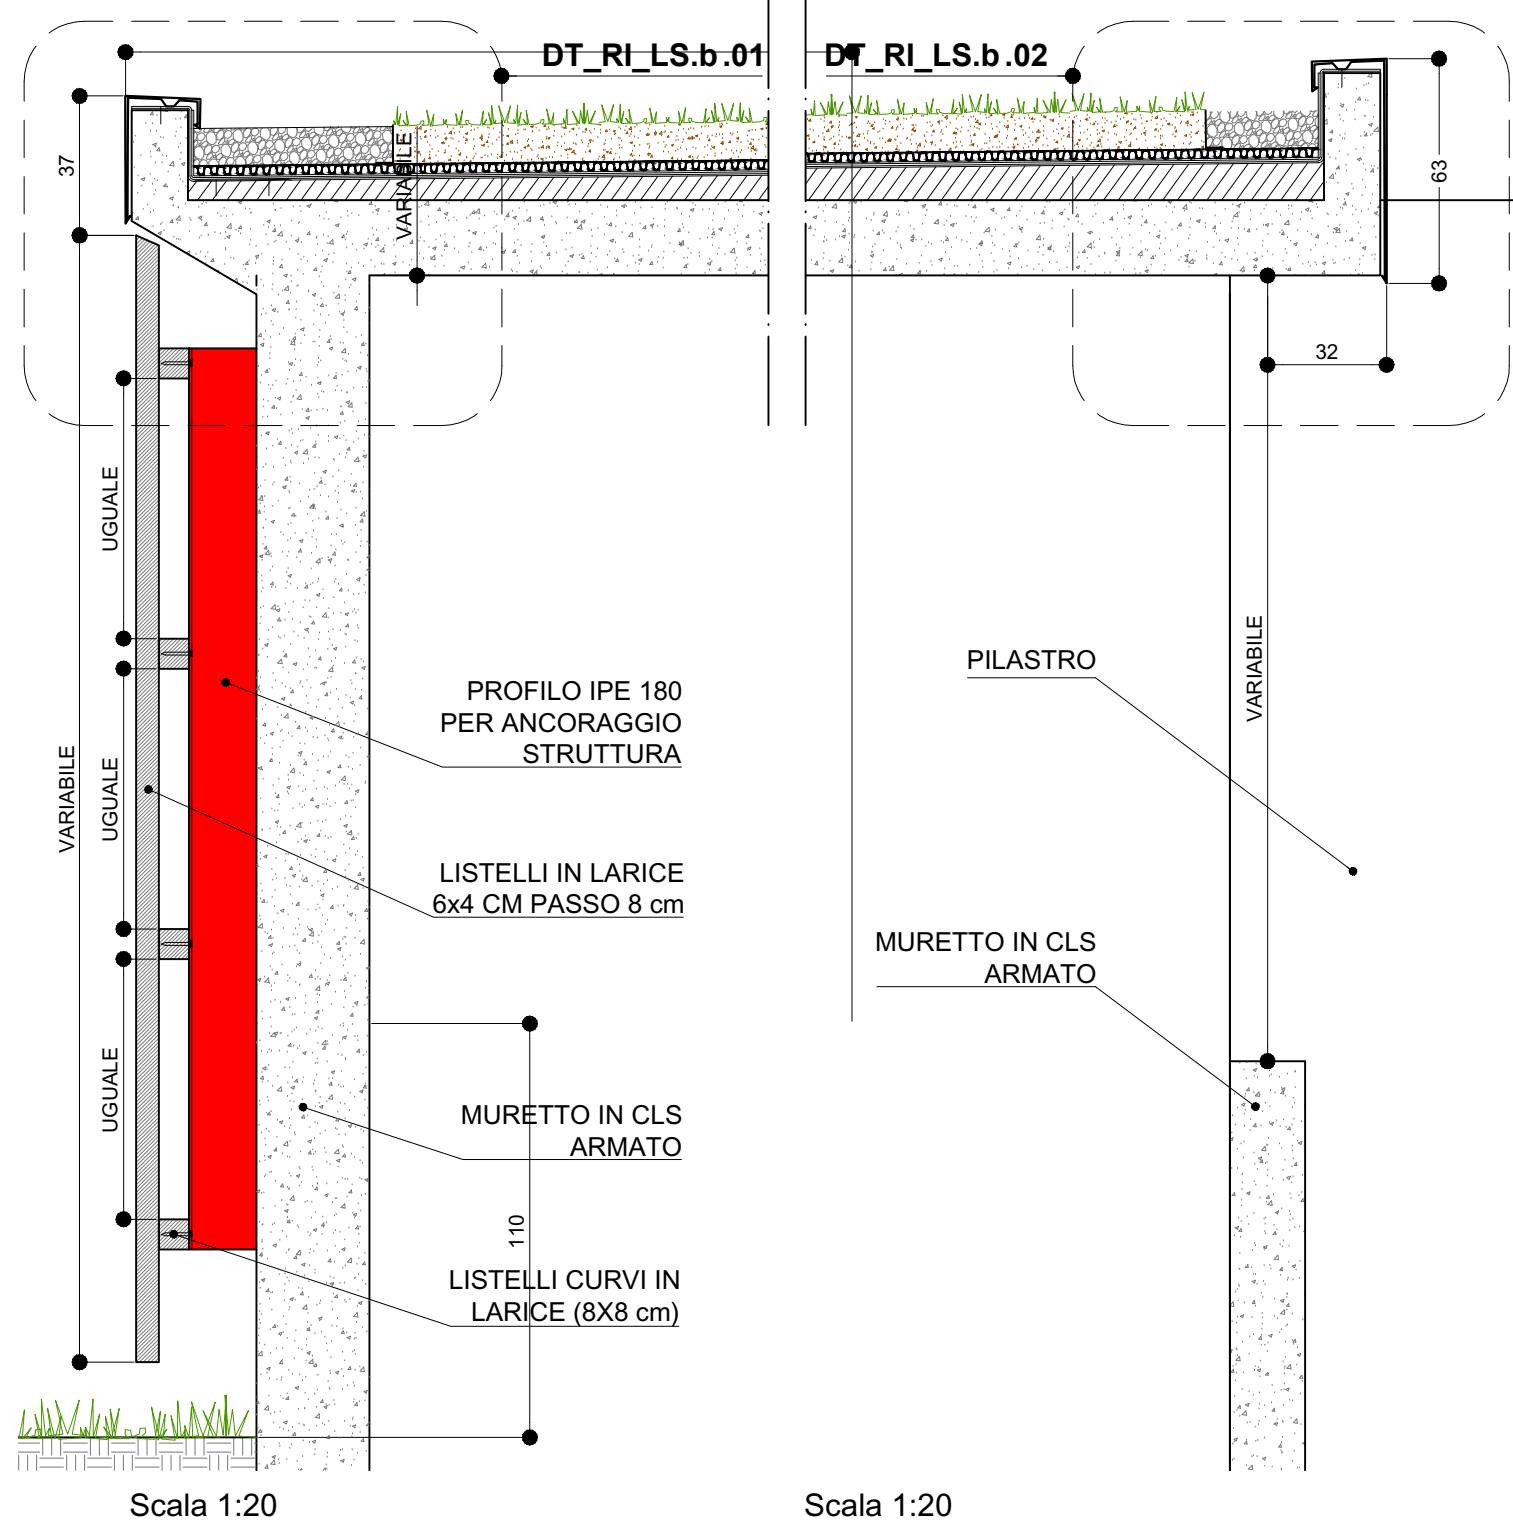


DT\_OV\_ALt  
Tappeto erboso in piena terra

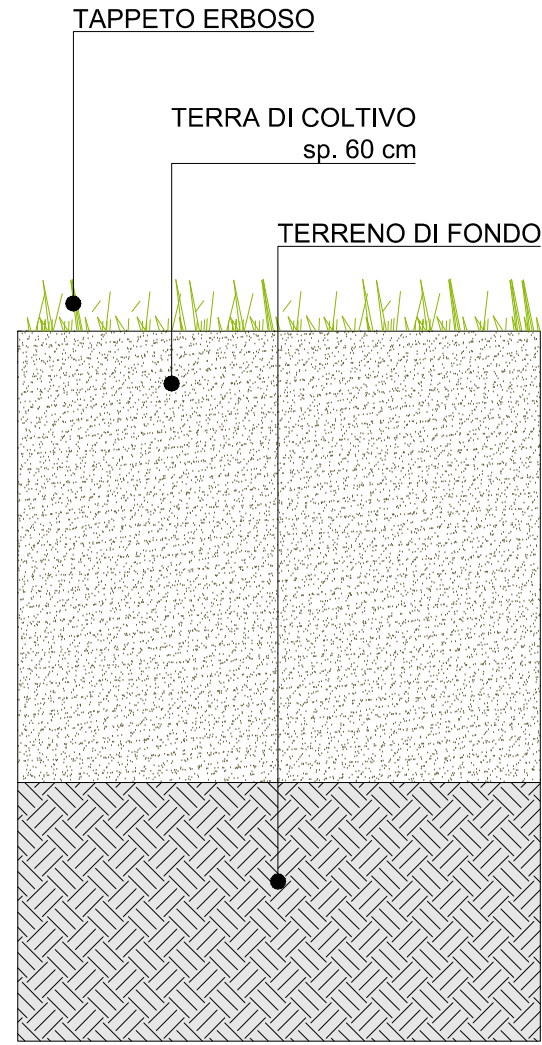

Tappeto Erboso  
SCALA 1:10

DT\_OV\_ART  
Buca d'impianto per arbusti in piena terra

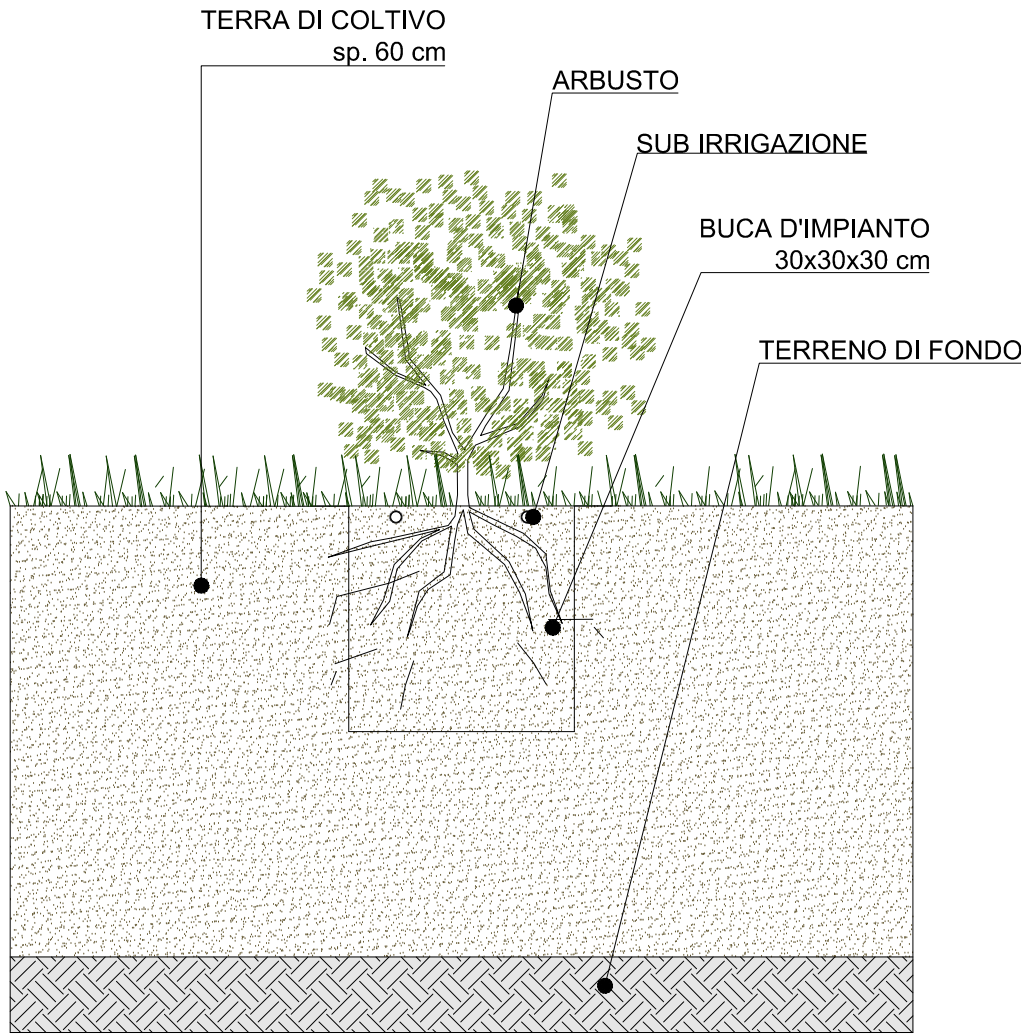


Buca d'impianto per arbusto  
con irrigazione  
SCALA 1:10

DT\_OV\_TEt  
Buca d'impianto per alberature in  
piena terra su aree a prato




Buca per alberatura con sistema di  
ancoraggio con ancore metalliche

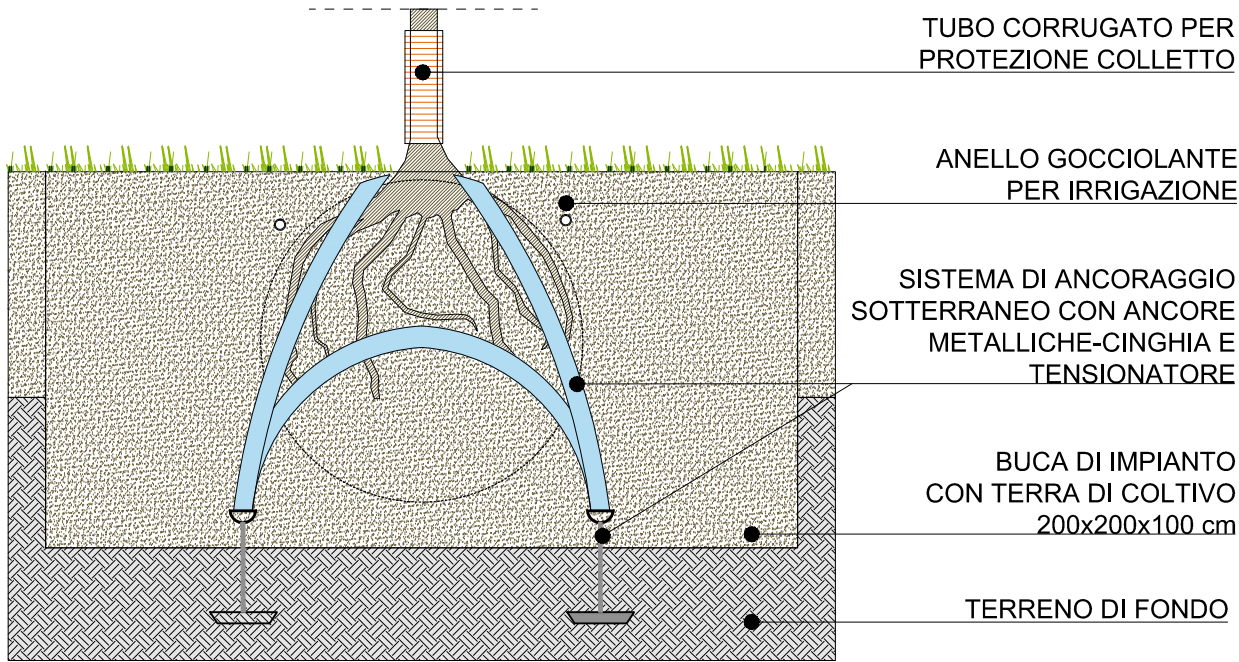


Buca d'impianto per alberature in  
piena terra con sistema  
di ancoraggio sotterraneo  
SCALA 1:20

DT\_OV\_ALp  
Tappeto erboso su pacchetto pensile

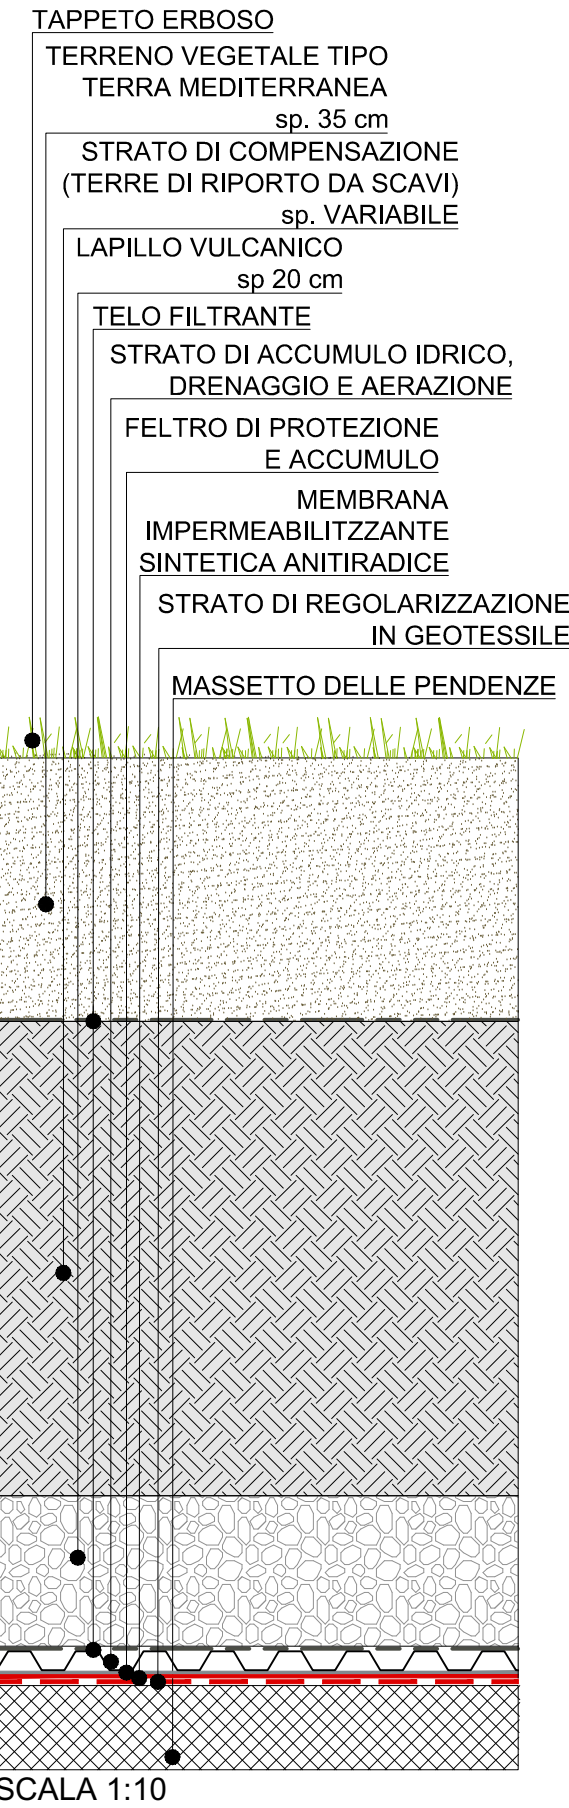

DT\_OV\_ARp  
Buca d'impianto per arbusti su pacchetto pensile

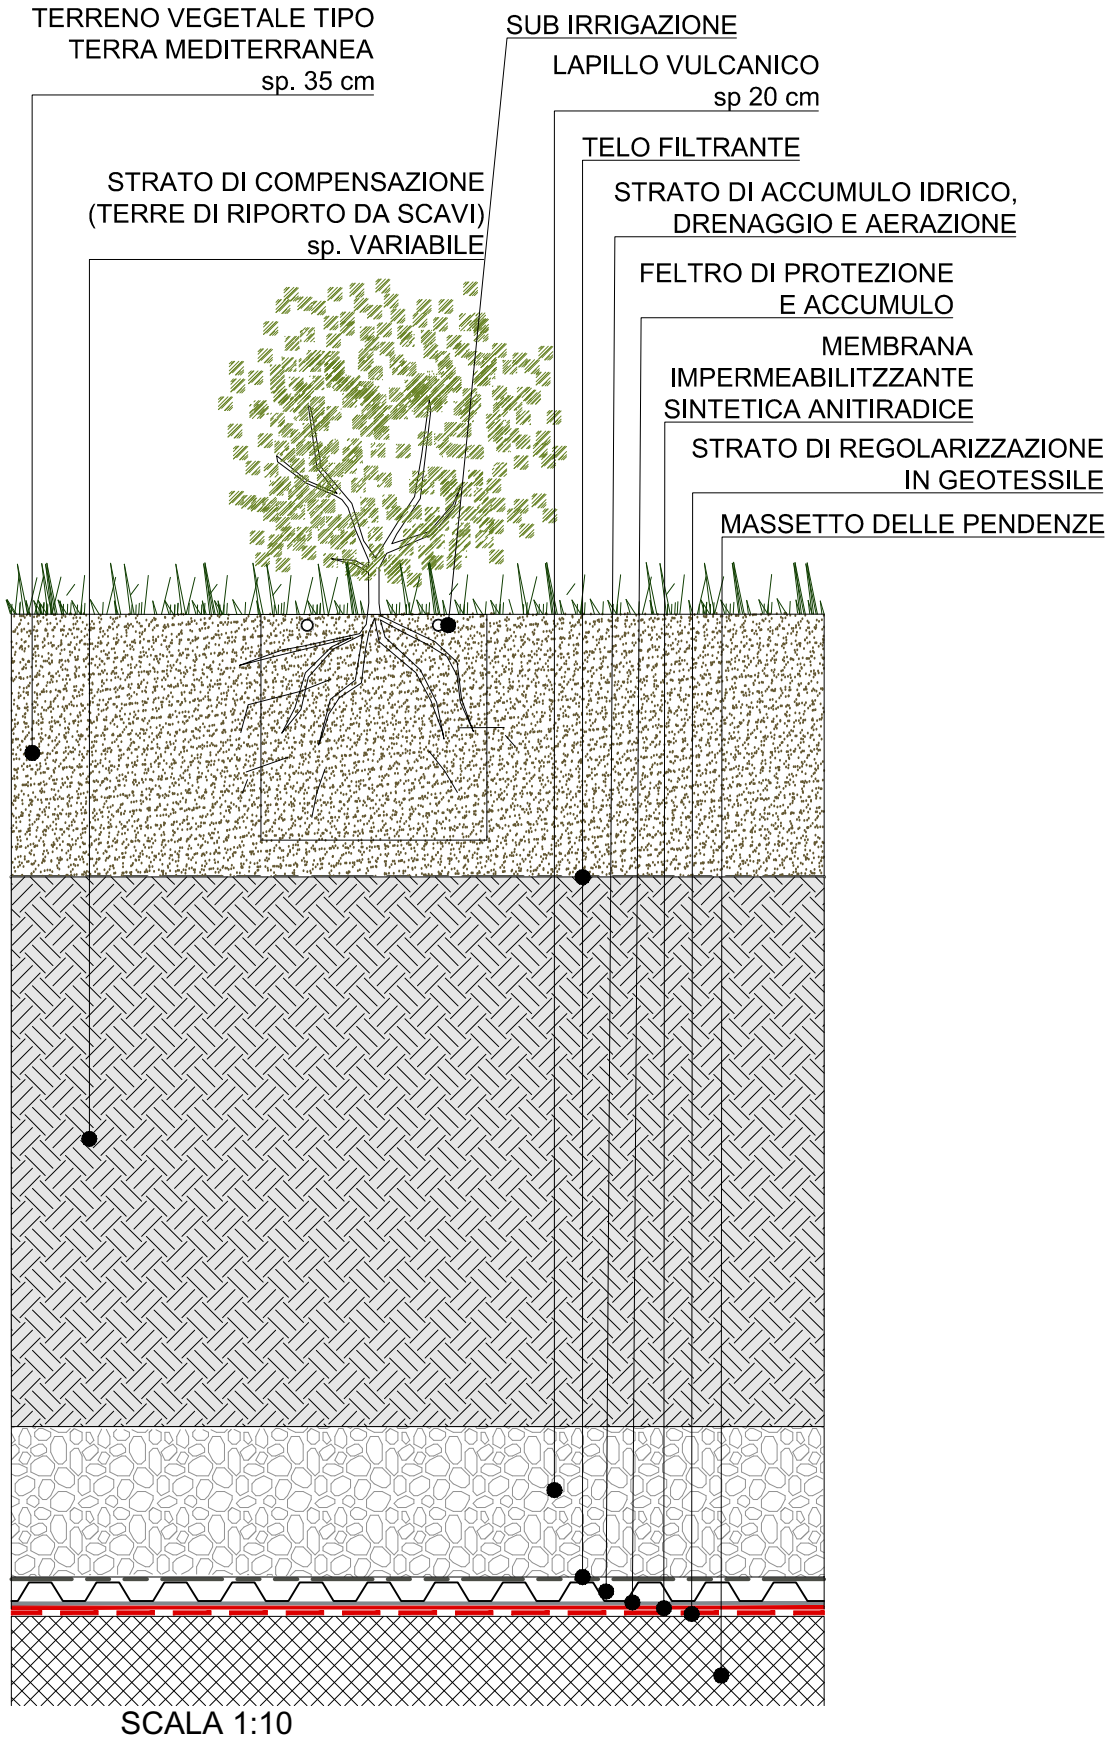

DT\_OV\_TEp  
Buca d'impianto per alberature su pacchetto pensile

