




Planimetria Edificio E (Quota + 1,20 m) - scala 1:100

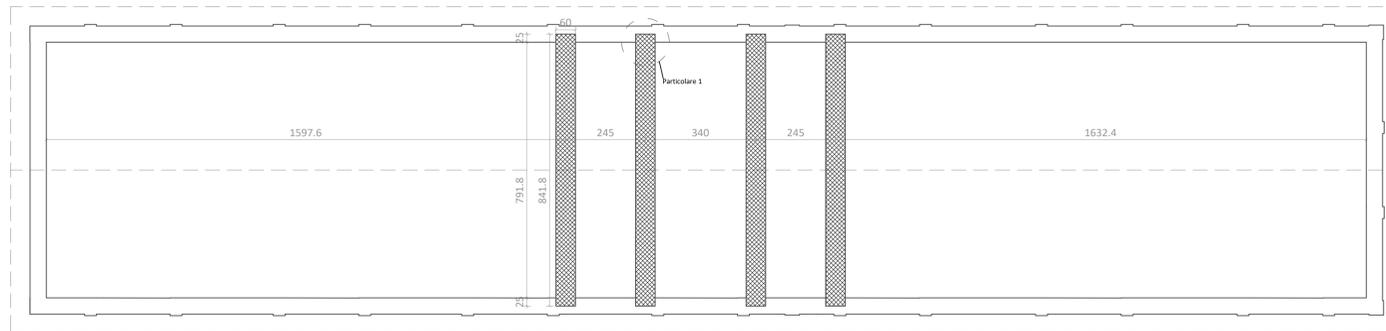

Planimetria Edificio F (Quota + 1,20 m) - scala 1:100

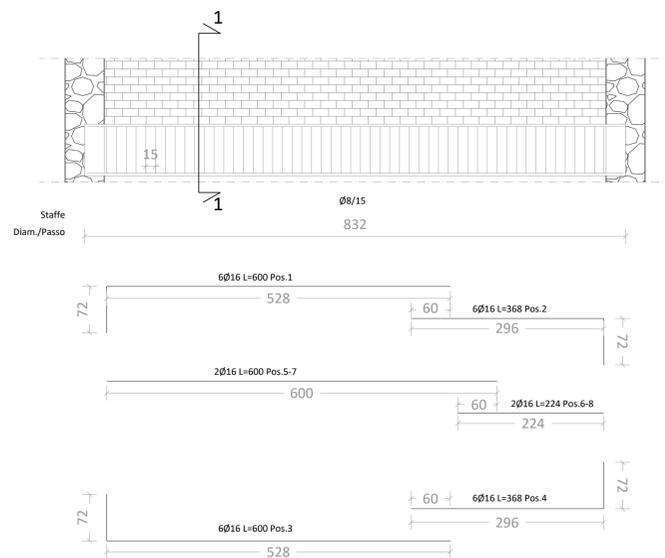


Particolare costruttivo trave di fondazione - scala 1:50

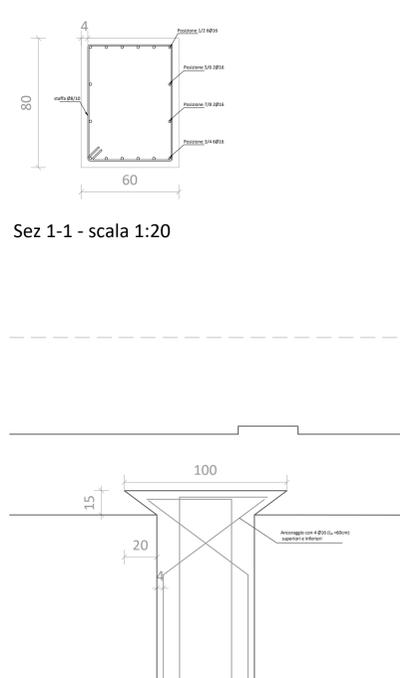

Particolare 1 - scala 1:50

Schema di posa dei casseri per il blindaggio dello scavo

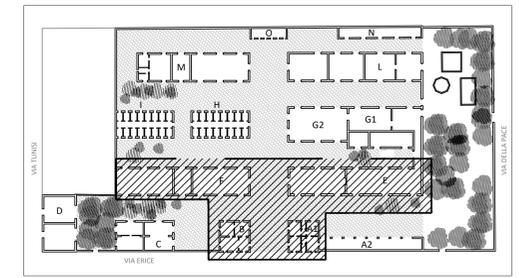

Descrizione interventi di risanamento e consolidamento strutturale delle murature

- Ripristino ammassatura cantonali in calcarenite:
- Taglio a sezione obbligata dei conci degradati
 - Livellamento dell'appoggio tra tessitura esistente e nuova, anche con ricorsi in mattoni
 - Ripristino cantonale con conci squadri di calcarenite e malta di allettamento antiritiro dello stesso spessore dell'esistente

Consolidamento e stilatura giunti:

- Asportazione malte decoese con idrolavaggio leggero
- Rimozioni polveri residue con aria compressa a bassa pressione
- Bagnatura del porzioni da trattare
- Ricostituzione con malta strutturale pozzolanica per uno spessore fino a 5 cm (classe resistenza minima M10)

SAIR - EWIV
 Ordine degli Architetti e degli Ingegneri
 ARQUITTO DI FRANCESCO SINDONI
 Amministratore Unico & Direttore Generale
SAIR - GEIE
 ORDINE DEGLI ARCHITETTI
 PIANIFICATORI, PASADOTTI E CONSERVATORI
 DELLA PROVINCIA DI PALERMO
 N° 3142
 ARCHITETTO FRANCESCO SINDONI

**ORDINE DEGLI INGEGNERI
 DELLA PROVINCIA DI PALERMO
 N°2474
 INGEGNERE GIOVANNI MARGIOTTA**

COMMITTENTE:
Comune di TRAPANI

OGGETTO:
**"EX MATTATOIO COMUNALE" DI TRAPANI
 CAMPUS del MEDITERRANEO**
 PROGETTO DI RECUPERO FUNZIONALE E RIUSO DI ALCUNI CAPANNONI DELL'EX
 MATTATOIO COMUNALE PER REALIZZARE LABORATORI ARTIGIANALI E SPAZI
 FORMATIVI PER MIGRANTI REGOLARI - CUP: 198D2000050001

SEDE CENTRALE ED ISTITUZIONALE EUROPEA:
 SAIR-EWIV S.p.A. - VIA ERICE 20/24A - 91017 - TRAPANI (TP) - ITALIA
 SEDE LEGALE ED AMMINISTRATIVA IN ITALIA:
 SAIR-GEIE S.p.A. - VIA ERICE 20/24A - 91017 - TRAPANI (TP) - ITALIA
 Tel: +39 0943 488000 Fax: +39 0943 555030
 E-MAIL: info@sair.europa.com mail:PEC:sairge@pec.it

CAPO GRUPPO RESPONSABILE
FRANCESCO SINDONI architetto

COORD. DELLE INTEGRAZIONI SPECIALISTICHE TRA LE PARTI
Responsabile: Giuseppe BELLANCA architetto

ARCHITETTURA (E.20)
Responsabile: Carles GELPI architetto
 Giuseppe BELLANCA architetto
 Agata BUSKADIC architetto
 Anna CALTAGIRONE architetto
 Federica MORANA architetto
 Esterina SINDONI architetto

STRUTTURE (S.03)
Responsabile: Giovanni MARGIOTTA ingegnere
 Piercarlo MARGIOTTA ingegnere
 Ramon FERRANDO architetto

IMPIANTI FLUIDI E TERMOFIUIDI (IA.01 - IA.02)
Responsabile: Antonio SINDONI ingegnere
 Carmelo FILIPPINI ingegnere
 Salvatore VENTO ingegnere

IMPIANTI ELETTRICI (IA.03)
Responsabile: Sergio RAPPA ingegnere
 Giuseppe MIRELLI ingegnere

COORDINAMENTO DELLA SICUREZZA
Responsabile: Daniele CARRUBA ingegnere
 Francesco CASTRONOVO architetto

GEOLOGIA E RIEVI
 aspetti geologici rilievi **Daniele POLIZZI** geologo
 Luigi FONTANA geometra

RESPONSABILE UNICO DEL PROCEDIMENTO: Antonino ALESTRA architetto	TITOLO STRUTTURE
	TIPOLOGIA STRALCIO 1
	ELABORATO CARPENTERIA e PARTICOLARI STRUTTURE DI FONDAZIONE
	DISEGNO SCALA: 1:100 / 1:50 / 1:20
	TITOLO PE1
	TIPOLOGIA S03
	ELABORATO 014
CODICE DI RIFERIMENTO 07.10 CM 182	DATA PROGETTO 15.APR.2021
REV	DATA
ELABORATO REDATTO DA PIERCARLO MARGIOTTA	VERIFICATO da GIOVANNI MARGIOTTA
	APPROVATO da FRANCESCO SINDONI
	AUTORIZZATO da FRANCESCO SINDONI