

COMUNE DI  
BARRAFRANCA



PEEG0205

CCO  
ESECUTIVO

PROGETTO DEFINITIVO - ESECUTIVO

"RIQUALIFICAZIONE ED EFFICIENTAMENTO  
ENERGETICO DELLA RETE DI ILLUMINAZIONE  
PUBBLICA DEL COMUNE DI BARRAFRANCA"

Planimetria dello stato di fatto - Quadro Q007 - Q029  
Scala 1:1.000




R.U.P.  
DOTT. ING. SANTI EUGENIO DILIBERTO

PROGETTISTA - CSP - CSE  
DOTT. ING. GIUSEPPE CERVAROLO



REV.	DATA	DESCRIZIONE REVISIONE	ESEGUITO	CONTROLLATO	APPROVATO
A	AGOSTO 2022	EMISSIONE PROGETTO DEFINITIVO - ESECUTIVO	ING. GIUSEPPE CERVAROLO	ING. GIUSEPPE CERVAROLO	ING. GIUSEPPE CERVAROLO
B					
C					

KEYMAP - PLANIMETRIA - SCALA 1:15.000

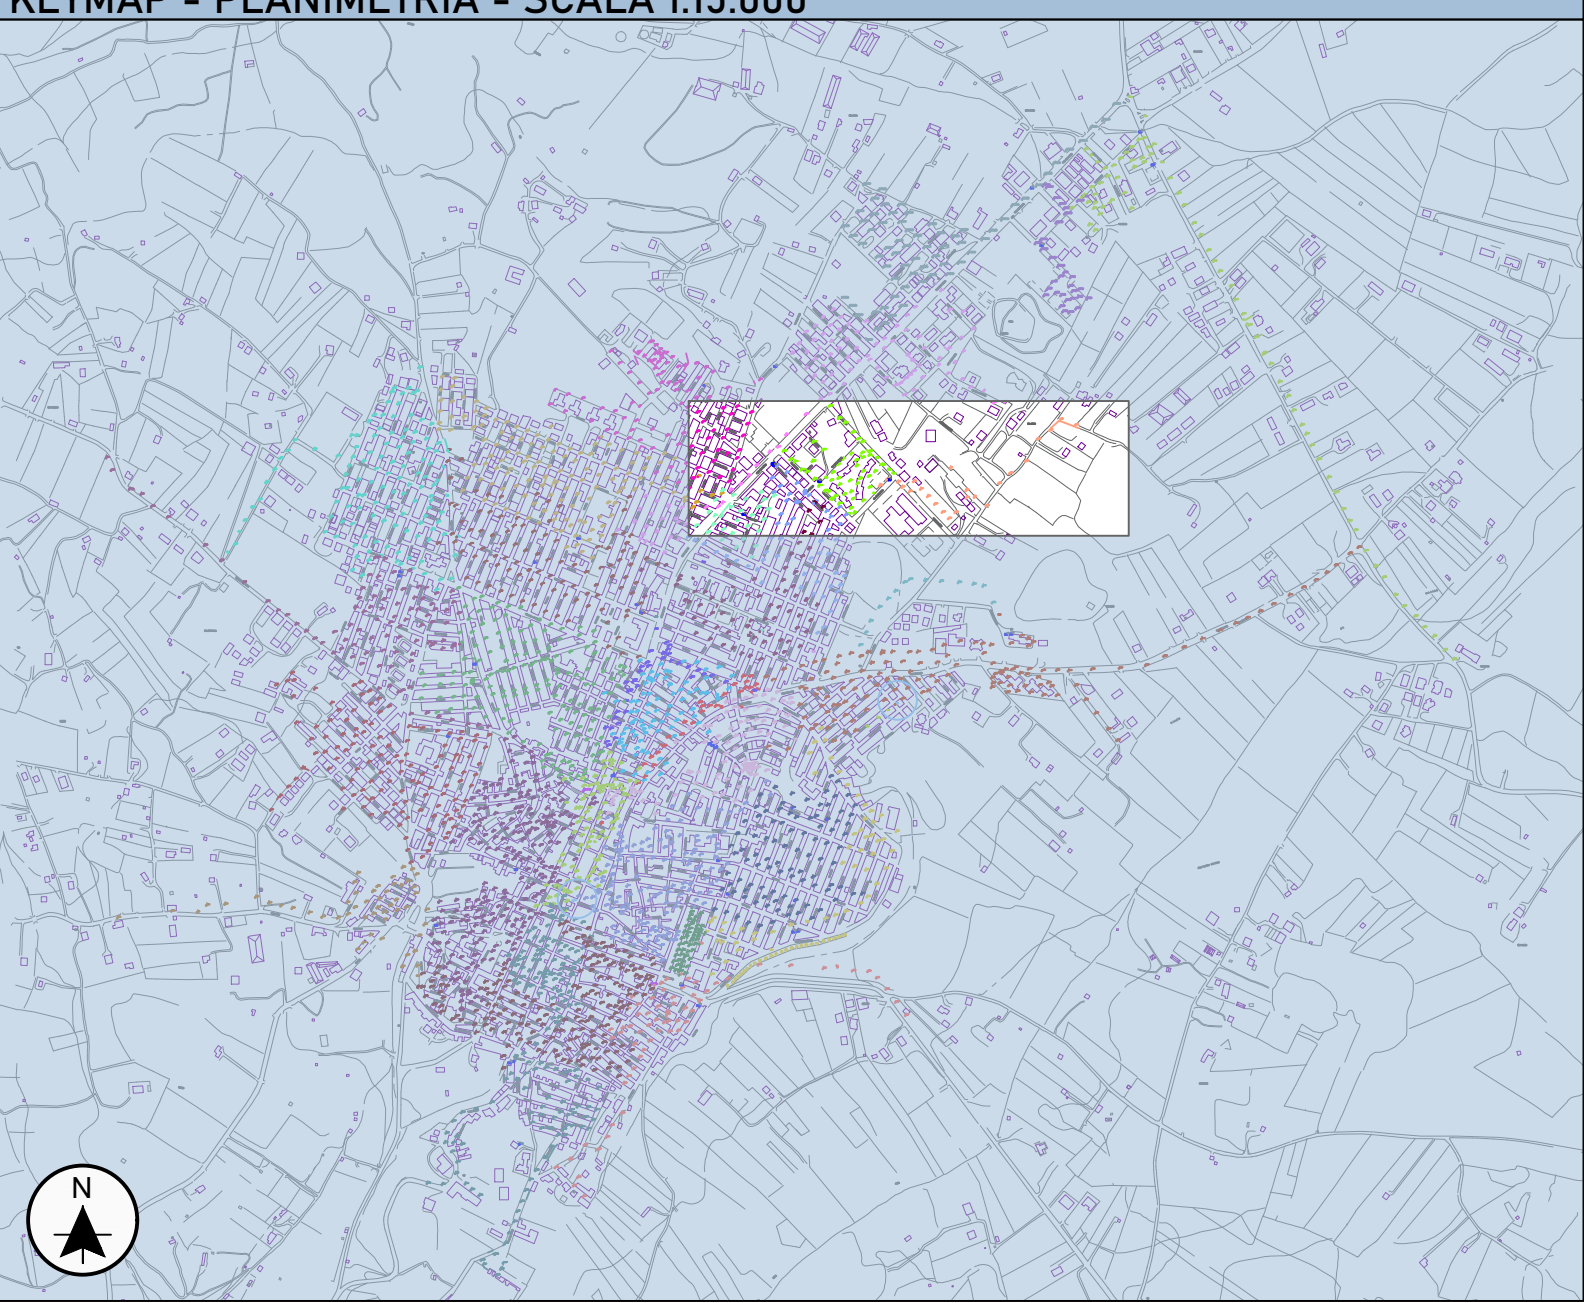

LEGENDA PLANIMETRIA

QUADRO Q007 (Via Giuliano Boris)

QUADRO Q029 (Via Caccio Montalto)

CORPI ILLUMINANTI ASSOCIATI AL QUADRO Q007

CORPI ILLUMINANTI ASSOCIATI AL QUADRO Q029

TIPOLOGIA CORPI ILLUMINANTI

TESATA A PARETI

BRACCIO / BRACCIO ORNAMENTALE

PALO / PALO ORNAMENTALE

AMBIENTALE

STATO DI FATTO

CONDIZIONE PALI  
- VIA GENERALE CANNADA (QUADRO Q005):  
n. 36 pali ad un braccio un braccio - DA SOSTITUIRE;  
n. 3 pali rimossi - DA REINSERIRE.

CONDIZIONE ARMATURE  
Da sostituire: SI

QUADRO Q007  
Da sostituire: solo l'armadio

QUADRO Q029  
Da sostituire: SI

GSM: Non presente

KEYMAP - PLANIMETRIA - SCALA 1:15.000				
QUADRO Q029				
Tot	Nome corpi illuminanti	Indirizzo	Tipologia di Sostegno	Potenza (W)
1	086004-C002374-001	VIA MAURO DE MAURO	BRACCIO	150
1	086004-C002324-001	VIA ALDO MORO	PALO	70
2	086004-C002325-001	VIA ALDO MORO	PALO	70
3	086004-C002326-001	VIA ALDO MORO	PALO	70
4	086004-C002327-001	VIA ALDO MORO	PALO	70
5	086004-C002328-001	VIA ALDO MORO	PALO	70
6	086004-C002329-001	VIA ALDO MORO	PALO	70
7	086004-C002330-001	VIA ALDO MORO	PALO	70
8	086004-C002331-001	VIA ALDO MORO	PALO	70
9	086004-C002332-001	VIA ALDO MORO	PALO	70
10	086004-C002333-001	VIA ALDO MORO	PALO	70
11	086004-C002334-001	VIA ALDO MORO	PALO	70
12	086004-C002335-001	VIA ALDO MORO	PALO	70
13	086004-C002336-001	VIA PIO LA TORRE	PALO	100
14	086004-C002337-001	VIA PIO LA TORRE	PALO	100
15	086004-C002338-001	VIA PIO LA TORRE	PALO	100
16	086004-C002339-001	VIA PIO LA TORRE	PALO	100
17	086004-C002340-001	VIA PIO LA TORRE	PALO	100
18	086004-C002341-001	VIA PIO LA TORRE	PALO	100
19	086004-C002342-001	VIA PIO LA TORRE	PALO	100
20	086004-C002343-001	VIA PIO LA TORRE	PALO	100
21	086004-C002344-001	VIA PIO LA TORRE	PALO	100
22	086004-C002345-001	VIA PIO LA TORRE	PALO	100
23	086004-C002346-001	VIA PIO LA TORRE	PALO	100
24	086004-C002347-001	VIA ALDO MORO	PALO	70
25	086004-C002348-001	VIA ALDO MORO	PALO	70
26	086004-C002349-001	VIA ALDO MORO	PALO	70
27	086004-C002350-001	VIA ALDO MORO	PALO	70
28	086004-C002351-001	VIA ALDO MORO	PALO	70
29	086004-C002352-001	VIA ALDO MORO	PALO	70
30	086004-C002353-001	VIA ALDO MORO	PALO	70
31	086004-C002354-001	VIA ALDO MORO	PALO	70
32	086004-C002355-001	VIA ALDO MORO	PALO	70
33	086004-C002356-001	VIA ALDO MORO	PALO	70
34	086004-C002357-001	VIA ALDO MORO	PALO	70
35	086004-C002358-001	VIA ALDO MORO	PALO	70
36	086004-C002359-001	VIA ALDO MORO	PALO	70
37	086004-C002360-001	VIA ALDO MORO	PALO	70
38	086004-C002361-001	VIA ALDO MORO	PALO	70
39	086004-C002362-001	VIA ALDO MORO	PALO	70
40	086004-C002363-001	VIA ALDO MORO	PALO	100
41	086004-C002364-001	VIA ALDO MORO	PALO	100
42	086004-C002365-001	VIA ALDO MORO	PALO	100
43	086004-C002366-001	VIA ALDO MORO	PALO	100
44	086004-C002366-002	VIA ALDO MORO	PALO	100
45	086004-C002367-001	VIA ALDO MORO	PALO	100
46	086004-C002368-001	VIA CIACCIO MONTALTO	PALO	100
47	086004-C002369-001	VIA CIACCIO MONTALTO	PALO	150
48	086004-C002370-001	PIAZZA MARTIRI DELLA LIBERTÀ	PALO	100
49	086004-C002371-001	PIAZZA MARTIRI DELLA LIBERTÀ	PALO	100
50	086004-C002372-001	PIAZZA MARTIRI DELLA LIBERTÀ	PALO	100
51	086004-C002373-001	PIAZZA MARTIRI DELLA LIBERTÀ	PALO	100
52	086004-C002375-001	VIA MAURO DE MAURO	PALO	150
53	086004-C002376-001	VIA TERRANOVA	PALO	150
54	086004-C002377-001	VIA ALDO MORO	PALO	70

QUADRO Q007				
Tot	Nome corpi illuminanti	Indirizzo	Tipologia di Sostegno	Potenza (W)
1	086004-C000241-001	VIA PIO LA TORRE	PALO	150
2	086004-C000242-001	VIA PIO LA TORRE	PALO	150
3	086004-C000243-001	VIA PIO LA TORRE	PALO	150
4	086004-C000244-001	VIA DELLA LIBERTÀ'	PALO	150
5	086004-C000245-001	VIA DELLA LIBERTÀ'	PALO	150
6	086004-C000246-001	VIA DELLA LIBERTÀ'	PALO	150
7	086004-C000247-001	VIA DELLA LIBERTÀ'	PALO	150
8	086004-C000248-001	VIA DELLA LIBERTÀ'	PALO	150
9	086004-C000249-001	VIA GIULIANO BORIS	PALO	100
10	086004-C000251-001	VIA PIO LA TORRE	PALO	150
11	086004-C000252-001	VIA PIO LA TORRE	PALO	150
12	086004-C000253-001	VIA PIO LA TORRE	PALO	100
13	086004-C000254-001	VIA GIULIANO BORIS	PALO	100
14	086004-C000256-001	VIA PIO LA TORRE	PALO	150
15	086004-C000258-001	VIA PIO LA TORRE	PALO	150
16	086004-C000259-001	VIA DELLA LIBERTÀ	PALO	150
17	086004-C000260-001	VIA DELLA LIBERTÀ'	PALO	150
18	086004-C000261-001	VIA DELLA LIBERTÀ'	PALO	150
19	086004-C000262-001	VIALE GENERALE CARLO ALBERTO D'PALO	PALO	150
20	086004-C000262-002	VIALE GENERALE CARLO ALBERTO D'PALO	PALO	150
21	086004-C000263-001	CONTRADA GURRETTA	PALO	150
22	086004-C000264-001	CONTRADA GURRETTA	PALO	150
23	086004-C000265-001	CONTRADA GURRETTA	PALO	150
24	086004-C000266-001	CONTRADA GURRETTA	PALO	150
25	086004-C000267-001	CONTRADA GURRETTA	PALO	150

