



Particolare scossalina a "L"

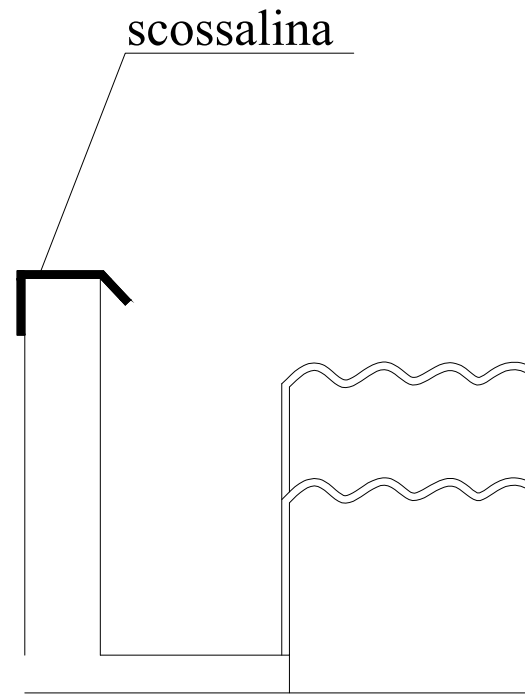

Particolare scossalina a "C"
Copertura della palestra

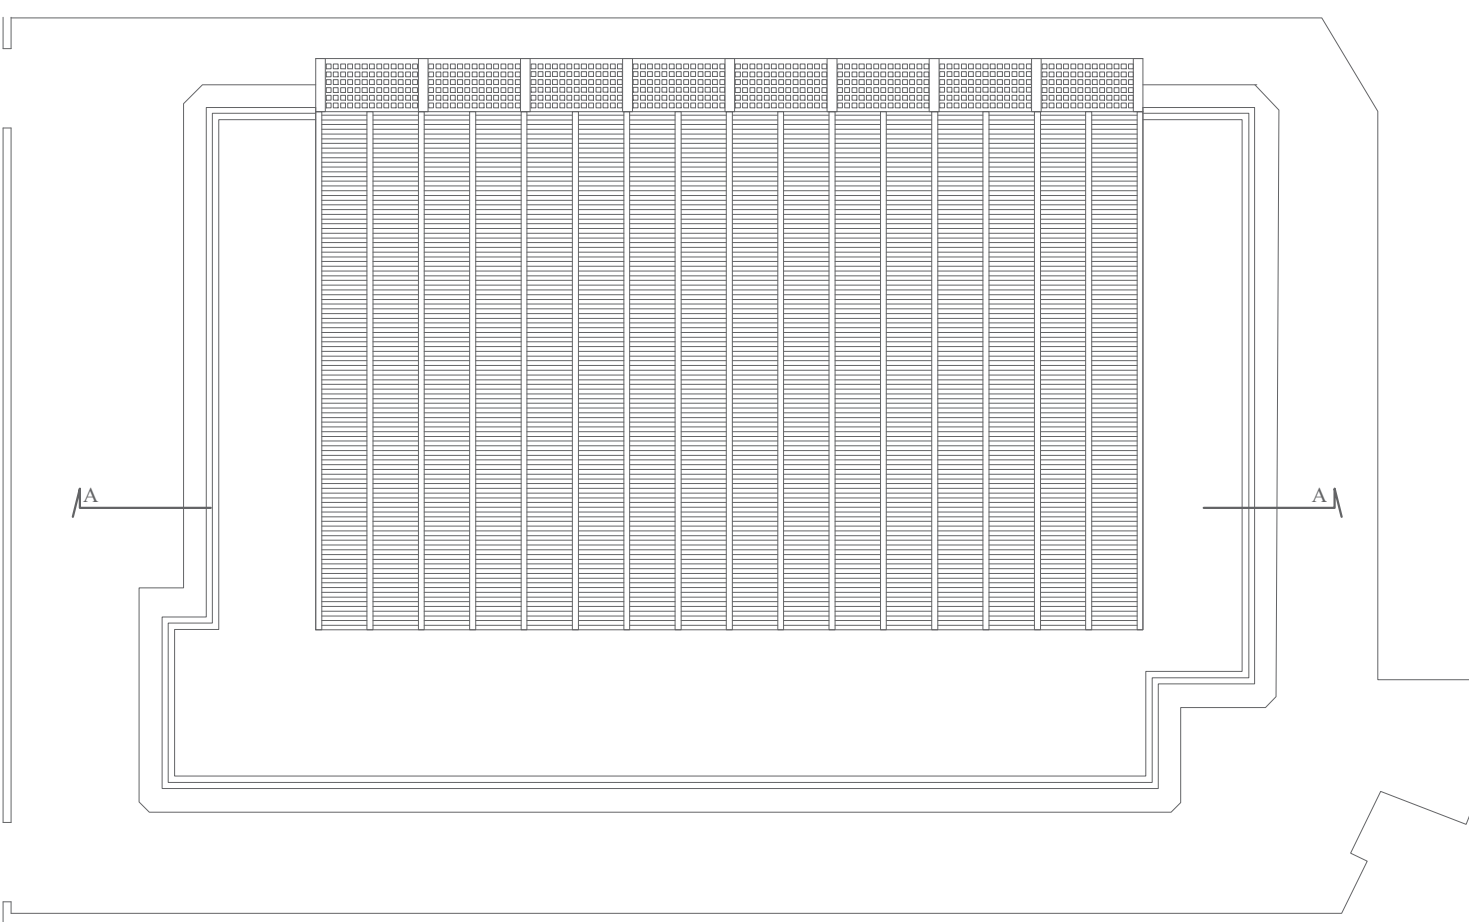

- LEGENDA
- LOCALIZZAZIONE AREA DA BONIFICARE E POSA IN OPERA DEI CUPOLINI IN FIBROCEMENTO
 - POSA IN OPERA DI MEMBRANA LIQUIDA PLASTOELASTICA
 - RISANAMENTO DI STRUTTURE INTELAIAE IN C.A.
 - SCOSSALINA DELLO SVILUPPO DI CM 3 TIPO A "C"

SUPERFICIE COPERTURA CONTENENTE AMIANTO		
	Superfici reali delle falde (mq)	Superfici planimetriche delle falde (mq)
Palestra	1060 mq	1015 mq



COMUNE DI VITTORIA (RG)
Libero Consorzio Comunale di Ragusa



"Progetto di Fattibilità Tecnico Economica per Rigenerazione Palazzetto dello Sport di via La China"

Redatto secondo le Linee guida Mims Luglio 2021 (PNRR, M 5 C2.3 Investimento 3.1 "Sport e Inclusione Sociale").
CUP: D55I22000090006



- ELENCO ELABORATI
1. Relazione tecnica
 2. Inquadramento territoriale e zonizzazione
 3. Planimetria dello Stato di fatto - piano terra
 4. Planimetria dello Stato di fatto - pianta copertura
 5. Prospetti e sezioni - Stato di fatto
 6. Planimetria dello Stato di progetto - piano terra
 7. Planimetria dello Stato di progetto - pianta copertura
 8. Prospetti, sezioni e particolari costr. - Stato di progetto
 9. Planimetria con dispositivo anticad. perm. - linea vita
 10. Analisi Prezzi
 11. Elenco Prezzi
 12. Computo metrico estimativo
 13. Stima Incidenza Manodopera
 14. Stima incidenza sicurezza
 15. Quadro Tecnico Economico
 16. Piano di Sicurezza D. lgs 81/08
 17. Cronoprogramma
 18. Piano delle manutenzioni
 19. Cap. Gen. Speciale D'appalto
 20. Schema di Contratto
 21. Distinte spese tecniche

TAV. 8 Elaborato: Prospetti, sezioni e particolari costr. - Stato di progetto

Il Progettista
Ing. Davide Mallia



R.U.P.
Arch. Roberto Cosentino

