
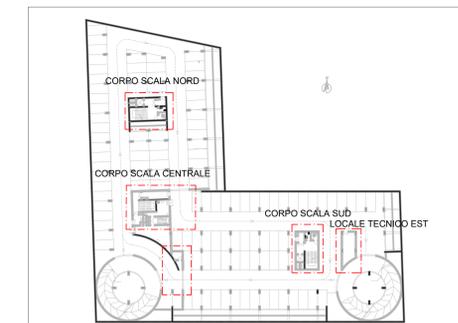
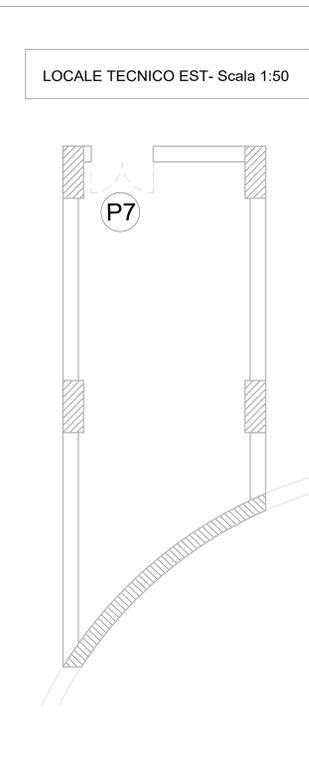
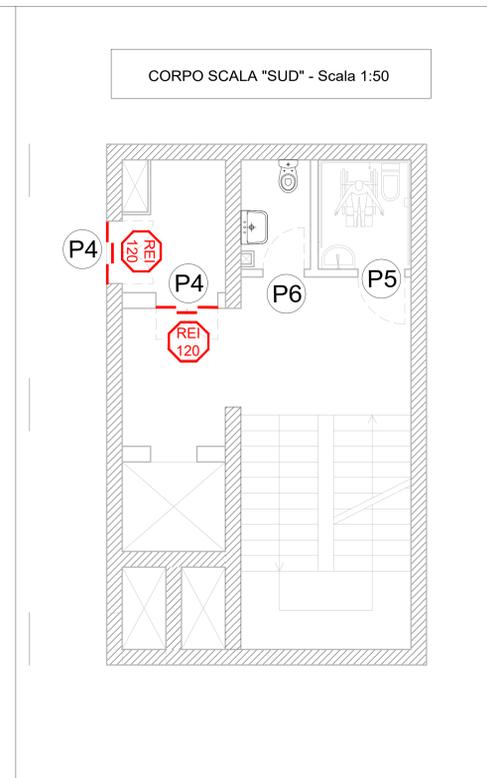
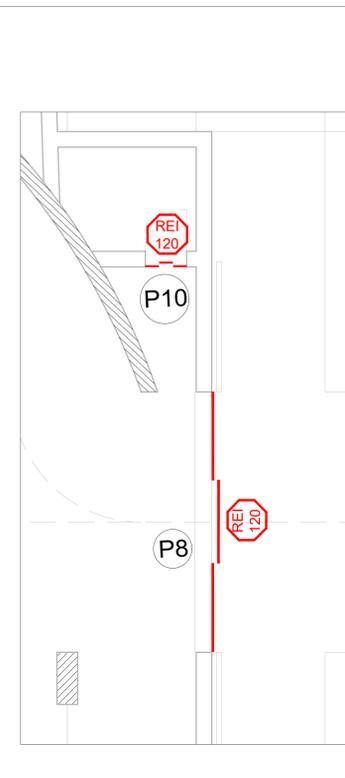
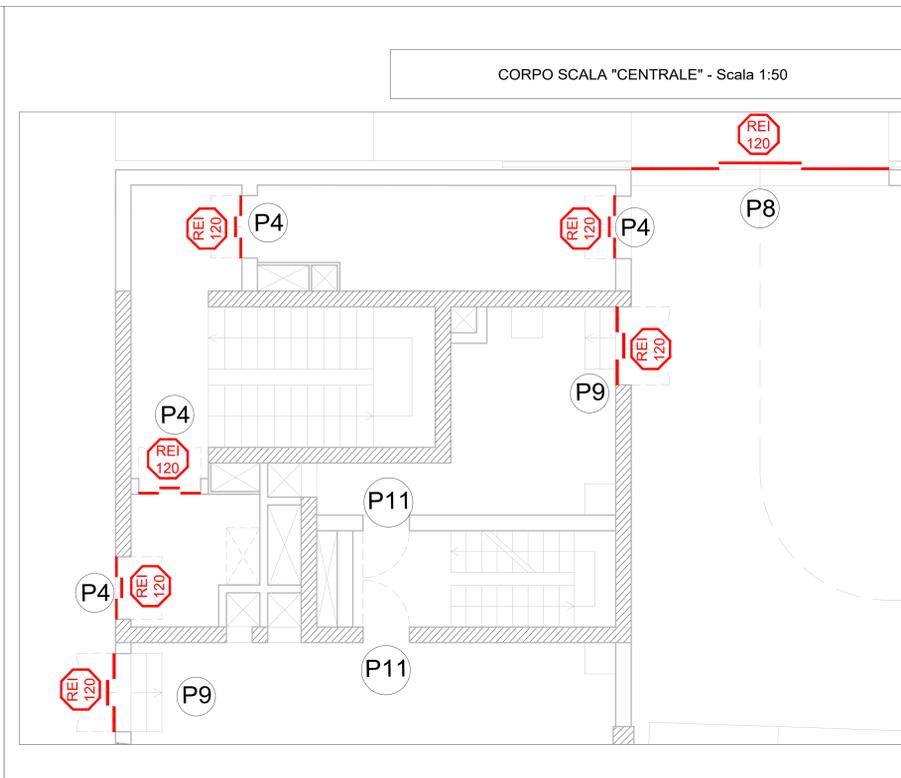


ABACO DEGLI INFISSI			
	TIPOLOGIA	UBICAZIONE	QUANTITA'
LIVELLO 0	P1	Corpi scala: nord - centrale - sud	3
	P2 - P2bis vd. Tav. 16/a	Locale gruppo eletrogeno	1
	P3	Uscita scala di servizio	1
LIVELLO -1	P4	Corpi scala: nord - centrale - sud	9
	P5	Corpi scala: nord - sud	2
	P6	Corpi scala: nord - sud	2
	P7	Locale tecnico Cassa videosorveglianza	3
	P8	Corpi scala: centrale	1
LIVELLO -2	P4	Corpi scala: nord - centrale - sud	8
	P5	Corpi scala: nord - sud	2
	P6	Corpi scala: nord - sud	2
	P7	Locale tecnico	1
	P8	Corpi scala: centrale	2
	P9	Locali pompe: sprinkler-idranti	2
	P10	Corpi scala: centrale	1
LIVELLO -3	P4	Corpi scala: nord - centrale - sud	8
	P5	Corpi scala: nord - sud	2
	P6	Corpi scala: nord - sud	2
	P7	Locale tecnico	1
	P8	Corpi scala: centrale	1
	P12	Locali imp. acque nere e bianche	2

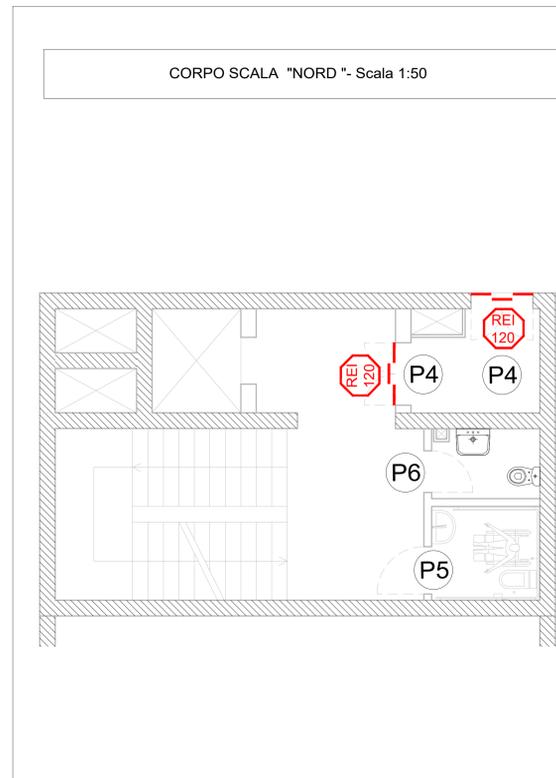

KPLAN

TIPO P4	TIPO P5	TIPO P6	TIPO P7	TIPO P8	TIPO P9	TIPO P10	TIPO P11
<p>PROSPETTO</p> <p>SEZ. A-A</p> <p>Scala 1:25</p>	<p>PROSPETTO</p> <p>SEZ. A-A</p> <p>Scala 1:25</p>	<p>PROSPETTO</p> <p>SEZ. A-A</p> <p>Scala 1:25</p>	<p>PROSPETTO</p> <p>SEZ. B-B</p> <p>Scala 1:25</p>	<p>SEZ. A-A</p> <p>Scala 1:25</p>	<p>PROSPETTO</p> <p>SEZ. A-A</p> <p>Scala 1:25</p>	<p>PROSPETTO</p> <p>SEZ. A-A</p> <p>Scala 1:25</p>	<p>PROSPETTO</p> <p>SEZ. A-A</p> <p>Scala 1:25</p>
<p>TIPO P4: PORTA INTERNA REI120 AD ANTA DOPPIA SIMMETRICA (Sup. netta 2,52 mq)</p> <p>Note: Porta tagliafuoco REI120 certificata secondo norma europea EN1634 con classe di resistenza al fuoco EI120 2A. Costituita da maniglione antipanico anodizzato nero.</p>	<p>TIPO P5: PORTA INTERNA AD ANTA SINGOLA (Sup. netta 1,89 mq)</p> <p>Note: Porta rivestita in laminato plastico da ambo gli aspetti, con bordure in legno duro, cornicette copri filo e telaio in legno ponentino.</p>	<p>TIPO P6: PORTA INTERNA AD ANTA SINGOLA (Sup. netta 1,68 mq)</p> <p>Note: Porta rivestita in laminato plastico da ambo gli aspetti, con bordure in cornicette copri filo e telaio in legno ponentino.</p>	<p>TIPO P7: PORTA INTERNA AD ANTA DOPPIA (Sup. netta 2,52 mq)</p> <p>Note: Porta rivestita in laminato plastico da ambo gli aspetti, con bordure in legno duro, cornicette copri filo e telaio in legno ponentino.</p>	<p>TIPO P8: PORTONE SCORREVOLE REI120 A DUE ANTE SIMMETRICHE CONTRAPPOSTE (Sup. netta 15,00 mq)</p> <p>Note: Portone tagliafuoco REI 120, certificata secondo norma UNI 9723.</p>	<p>TIPO P9: PORTA INTERNA TAGLIAFUOCO ELITE+ AD ANTA DOPPIA SIMMETRICA (Sup. netta 3,15 mq)</p> <p>Note: Porta tagliafuoco certificata secondo norma europea EN1634 con classe di resistenza al fuoco EI120 2A. Costituita da maniglione antipanico anodizzato nero e chiudiporta TS69 EN 3/4 c/braccio a compasso s/fermo finitura nero.</p>	<p>TIPO P10: PORTA INTERNA TAGLIAFUOCO ELITE+ AD ANTA SINGOLA (Sup. netta 1,68 mq)</p> <p>Note: Porta tagliafuoco certificata secondo norma europea EN1634 con classe di resistenza al fuoco EI120 1A. Costituita da maniglione antipanico anodizzato nero e chiudiporta TS69 EN 3/4 c/braccio a compasso s/fermo finitura nero.</p>	<p>TIPO P11: PORTA INTERNA AD ANTA SINGOLA (Sup. netta 1,89 mq)</p> <p>Note: Porta rivestita in laminato plastico da ambo gli aspetti, con bordure in cornicette copri filo e telaio in legno ponentino.</p>

EMISIONE	DATA	MODIFICHE
A	2017.11.10	PRIMA EMISIONE
B	2018.06.15	SECONDA EMISIONE

**COMUNE DI CATANIA**

Completamento del Piano di Risanamento del Rione S. Berillo  
 Convenzione urbanistica del 16/11/2012 tra Comune di Catania e Istica s.p.a. - C.E.Co.S. s.r.l. - Risanamento San Berillo s.r.l.

OPERE DI URBANIZZAZIONE PRIMARIA - PARCHeggi PUBBLICI INTERBATTI CON SOVRASTANTE E ATTIGUA AREA A VERDE ATTREZZATO Vp1-Vp2

**PROGETTO ESECUTIVO**

PARTICOLARI COSTRUTTIVI: ABACO INFISSI  
 PIANO SECONDO INTERRATO

Tav. P17/c

Scala: varie

