ASSESSORATO REGIONALE DELL'ENERGIA E DEI SERVIZI DI PUBBLICA UTILITÀ
DIPARTIMENTO REGIONALE DELL'ACQUA E DEI RIFIUTI
SERVIZIO 4 - GESTIONE INFRASTRUTTURE PER LE ACQUE

PROGETTO DEI LAVORI DI MANUTENZIONE STRAORDINARIA DEL SISTEMA DI TENUTA DELLA DIGA SAN GIOVANNI NEL TERRITORIO DEL COMUNE DI NARO (AG) (SCHEDA INTERVENTO N. 080)

CUP: G29E18000040001 - CIG: 7725373B77

RTP
mandatario: PRO-GEO progettazione geotecnica
mandanti: S P A I società di ingegneria s.r.l. STUDIO INGEGNERI ASSOCIATI; Studio di Geologia G. Graziano e M. Masi; Studio di Ingegneria Ing. E. Giannone Codiglione; CON GEO

PROGETTO ESECUTIVO

IL RESPONSABILE UNICO DEL PROCEDIMENTO (R.U.P.) :
Dott. Ing. Salvatore Stagno

IL RESPONSABILE DELL'INTEGRAZIONE TRA LE VARIE PRESTAZIONI SPECIALISTICHE :
Dott. Ing. Pietro Umiltà

TITOLO ELABORATO:
AREA DI DEPOSITO DEFINITIVO DEI MATERIALI PROVENIENTI DAGLI SCAVI E DALLA DISMISSIONE DELLA PISTA PROVVISORIA

ELABORATO N° :
VIA 5.6.1.1

	ELABORATO	CONTROLLATO	APPROVATO
SIGLA	P. Umiltà	A. Brucheri	P. Umiltà

REVISIONE N.	DATA	DESCRIZIONE
0	DIC 2021	Emissione elaborati progetto esecutivo
1		
2		

DATA :
DICEMBRE 2021

SCALA :

A TERMINE DI LEGGE CI RISERVIAMO LA PROPRIETA' DI QUESTO ELABORATO CON DIVIETO DI RIPRODURLO RENDENDOLO NOTO A TERZI ANCHE PARZIALMENTE SENZA NOSTRA AUTORIZZAZIONE

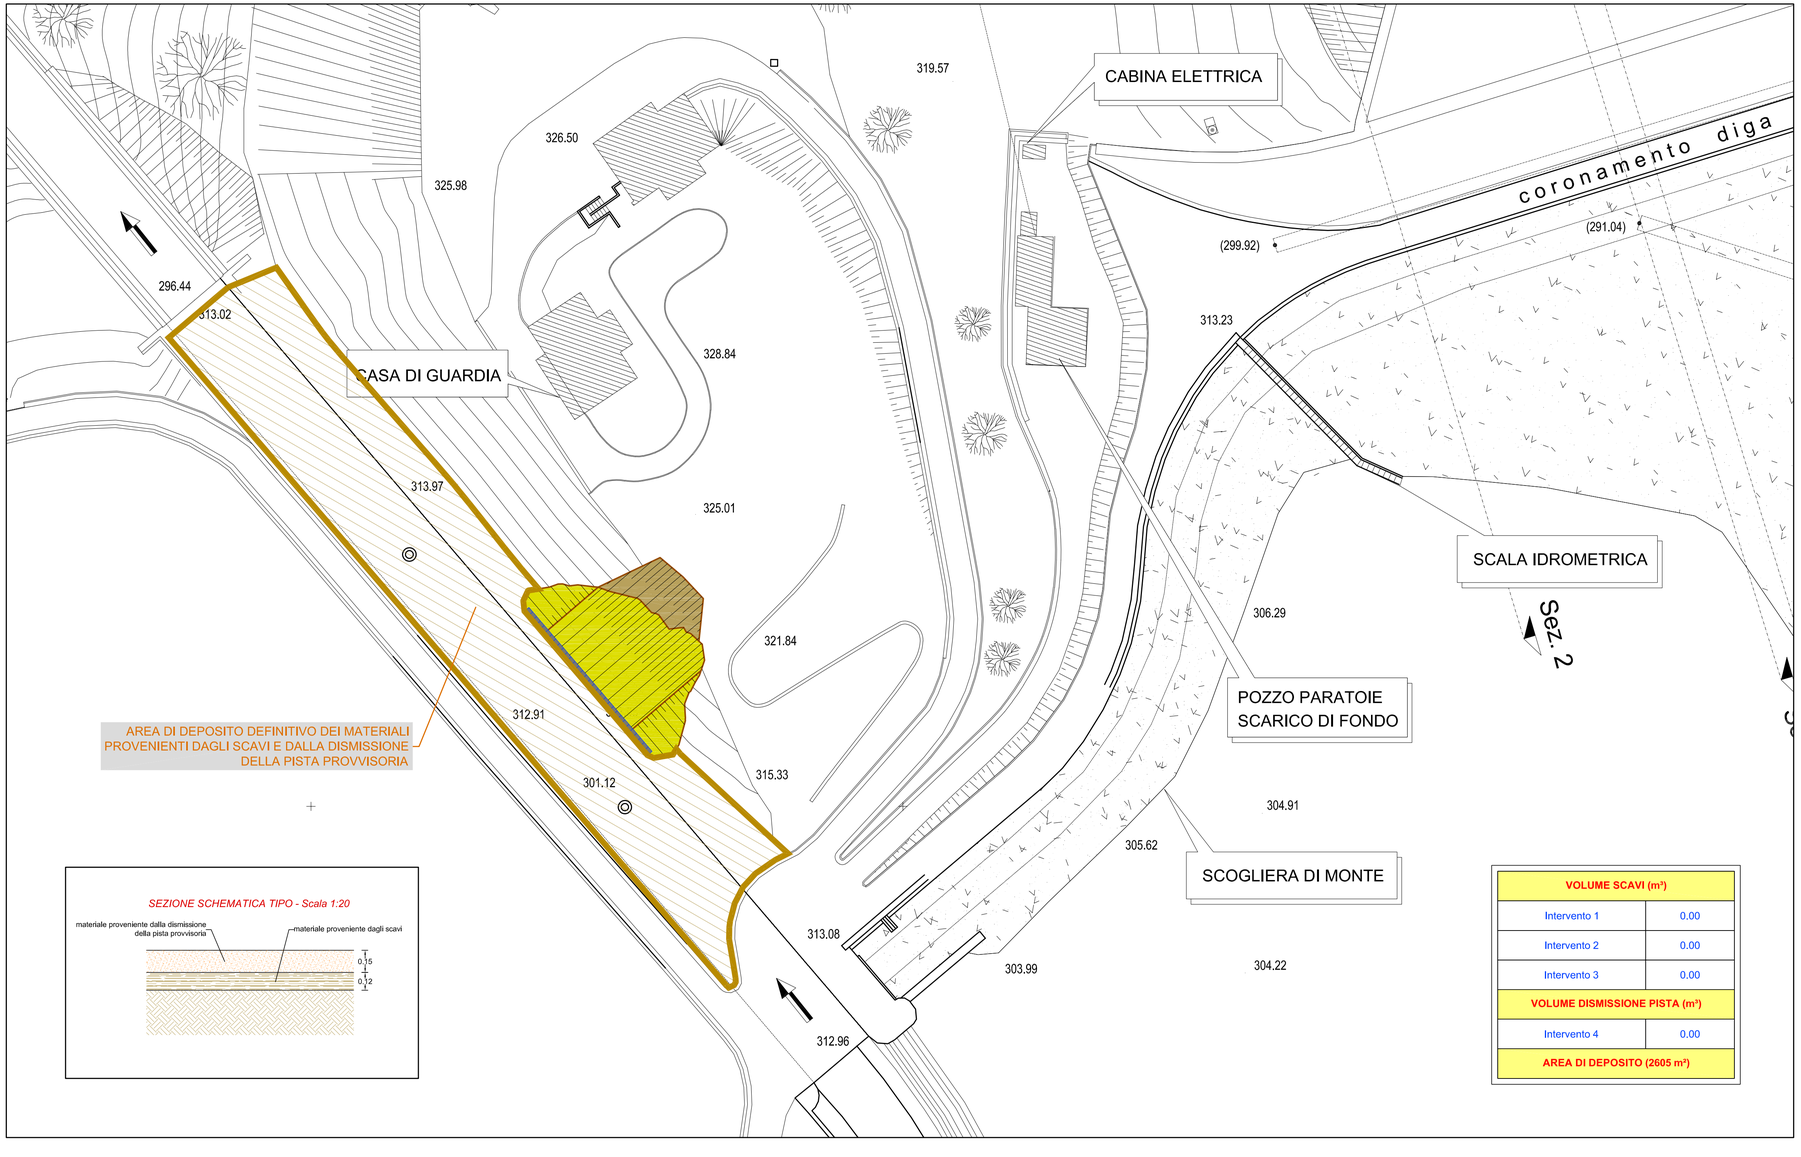

VOLUME SCAVI (m³)	
Intervento 1	0.00
Intervento 2	0.00
Intervento 3	0.00
VOLUME DISMISSIONE PISTA (m³)	
Intervento 4	0.00
AREA DI DEPOSITO (2605 m²)	