



Legenda

- pavimentazione industriale
- binder in conglomerato bituminoso cm 5 + tappetino in conglomerato bituminoso cm4

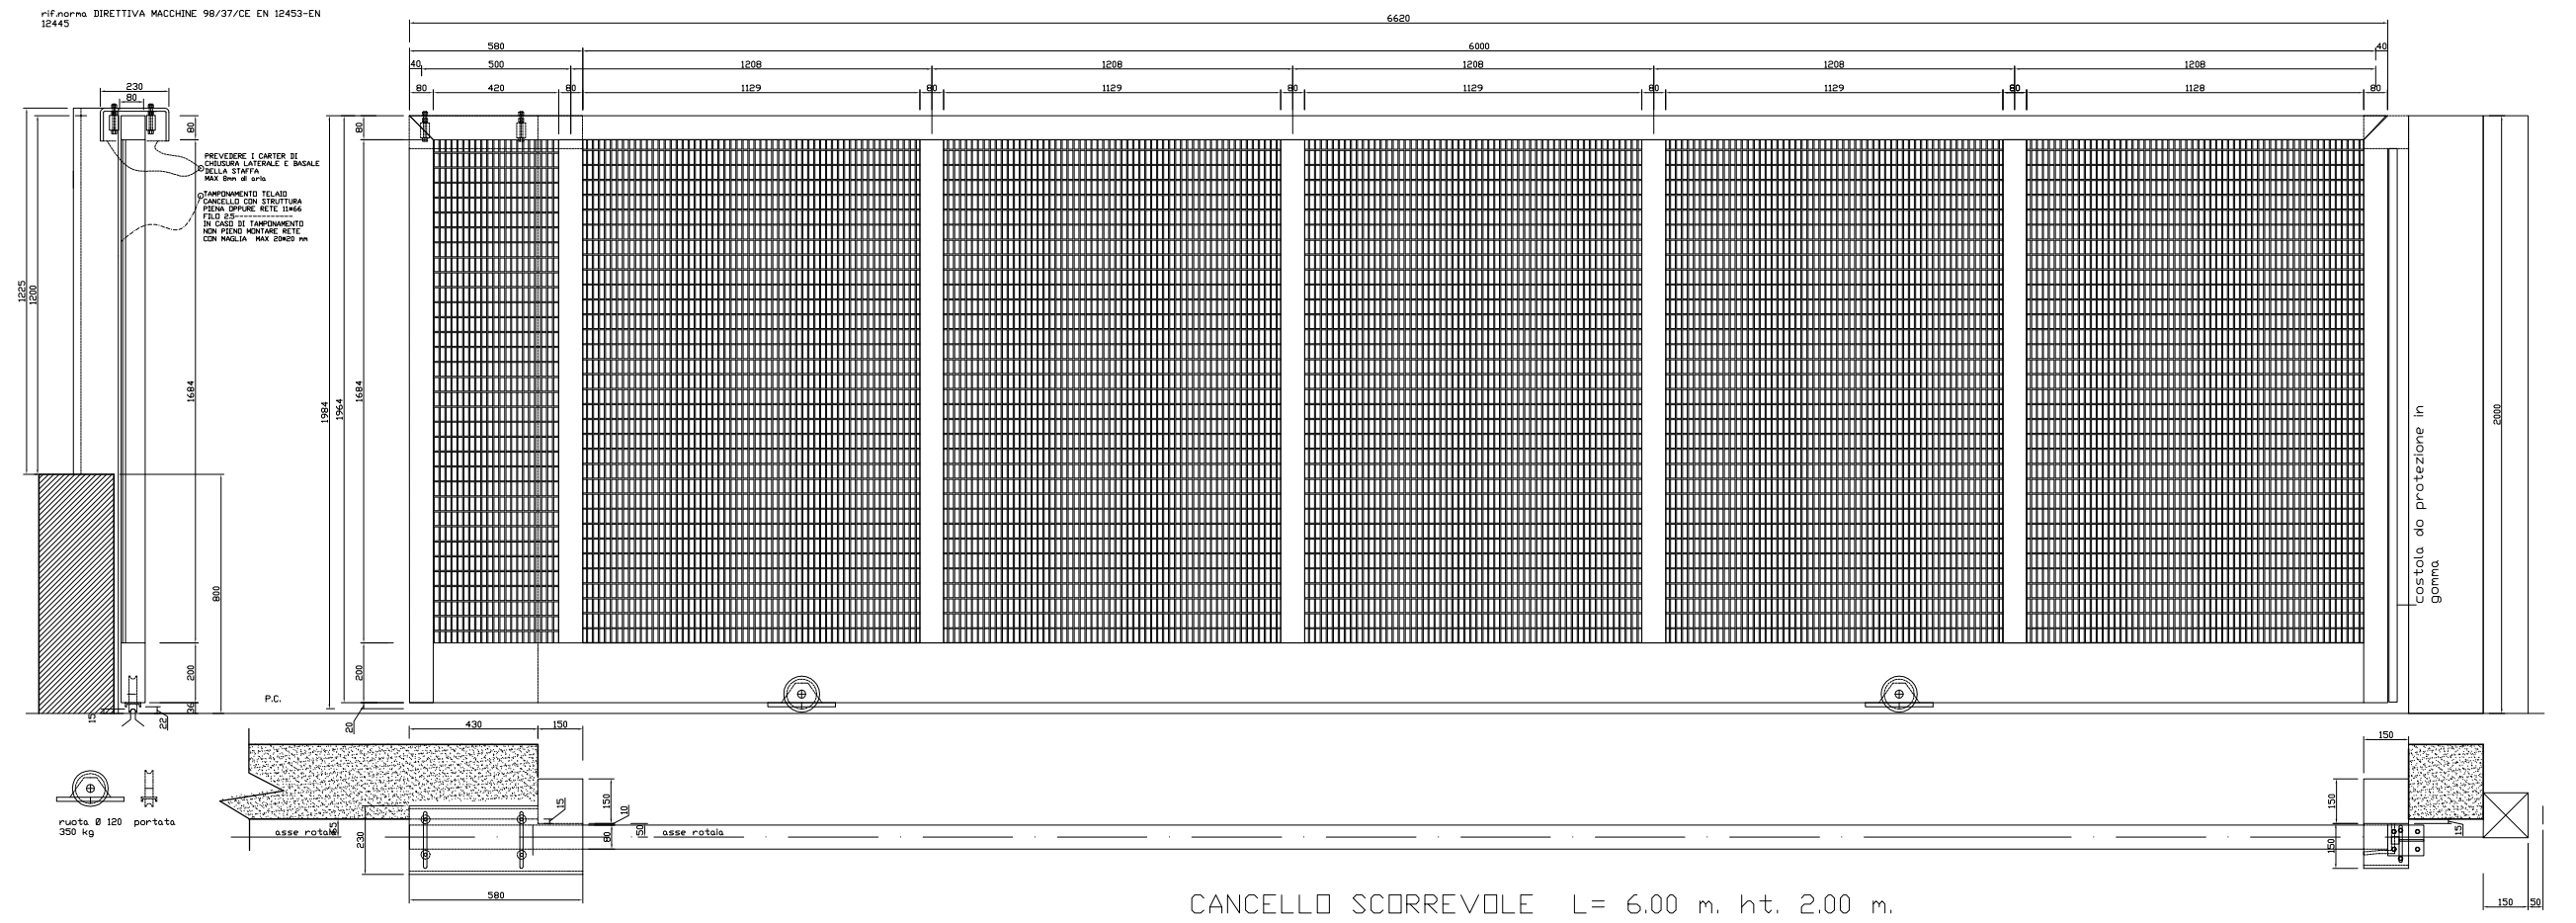

PARTICOLARE CANCELLO SCORREVOLE (scala 1:25)

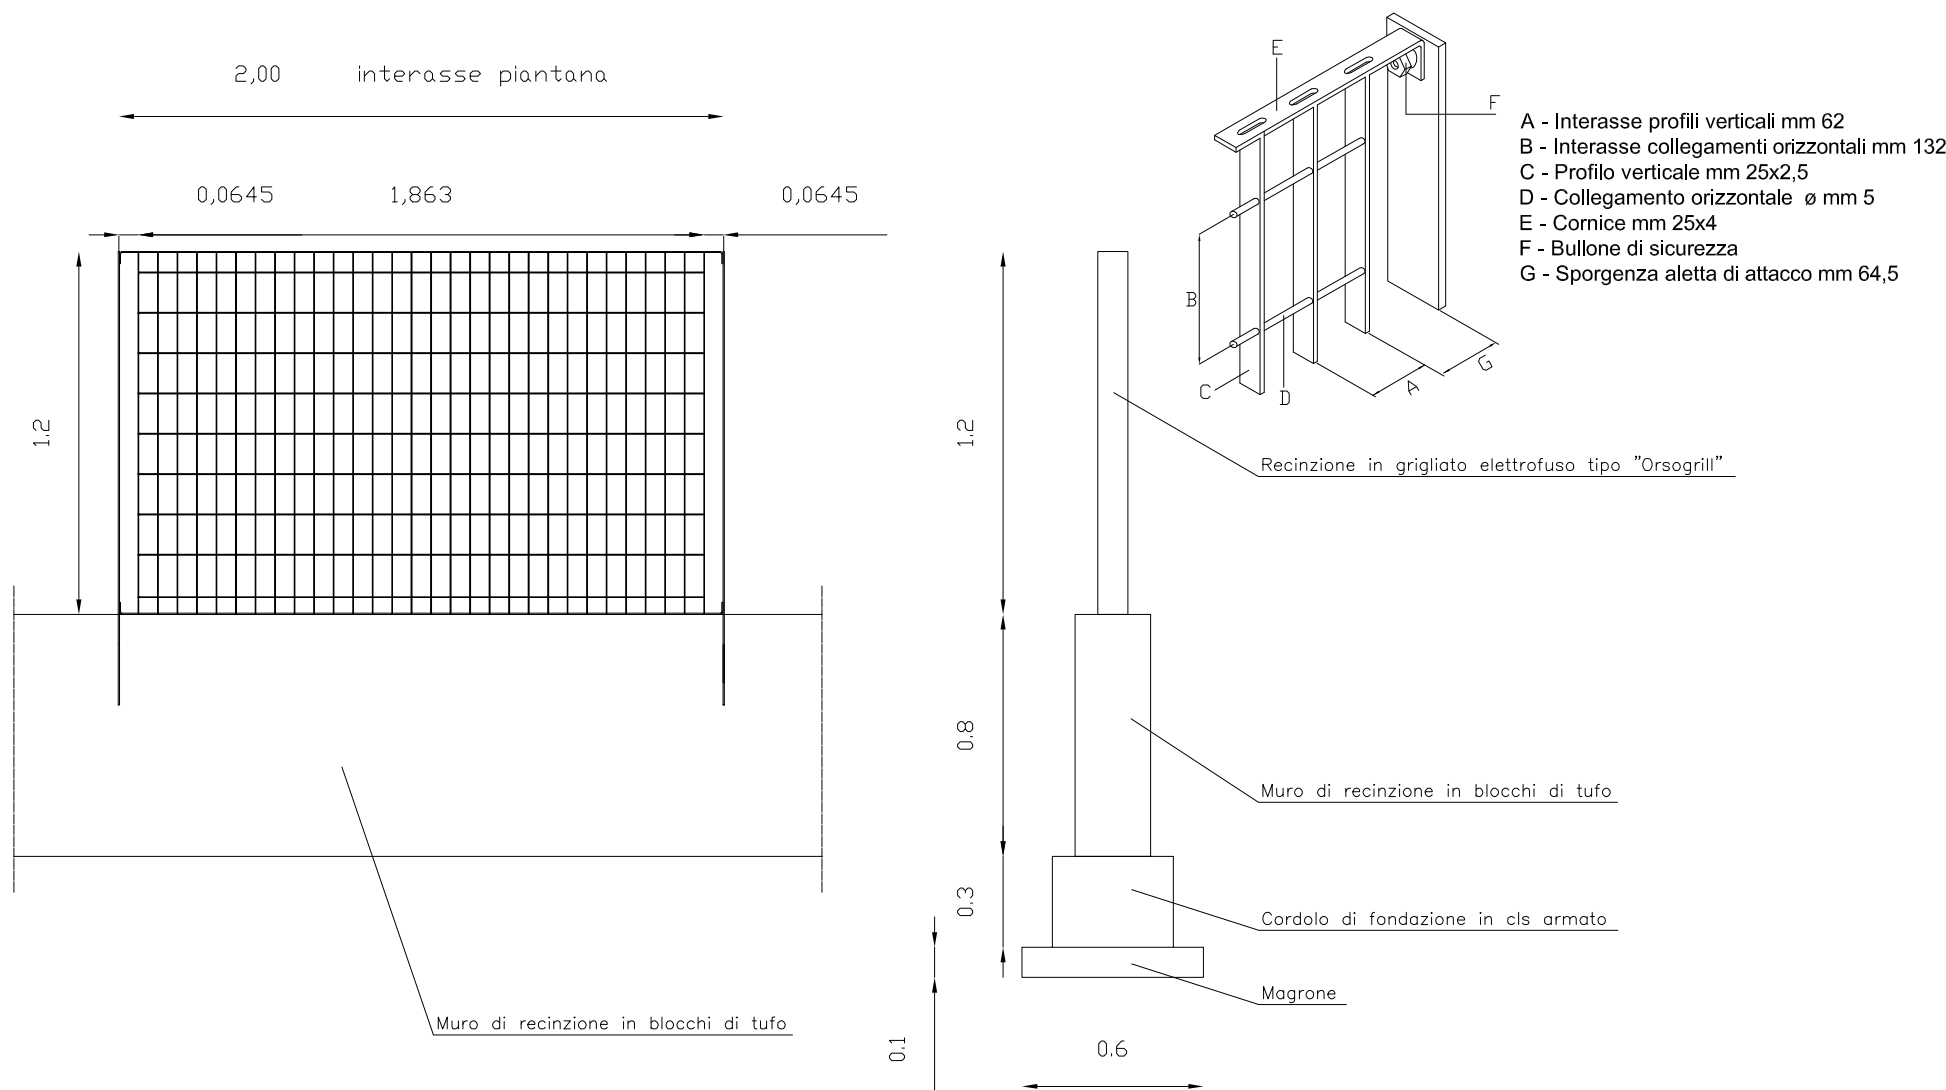

PARTICOLARE RECINZIONE (scala 1:25)

Finanziato dall'Unione europea

NextGenerationEU

COMUNE DI CALASCIBETTA

OGGETTO:

PNRR AVVISO M2 C1.1 I1.1 LINEA A

REALIZZAZIONE DI UN CENTRO COMUNALE PER LA RACCOLTA DIFFERENZIATA DEI RIFIUTI

CUP J32F23000020001

UBICAZIONE:

CONTRADA PIANDLONGUILLO

PROGETTO ESECUTIVO

TITOLO ELABORATO:

PROGETTO ARCHITETTONICO

- PARTICOLARI COSTRUTTIVI

NUMERO ELABORATO:

T.7

I PROGETTISTI:

RTP

ING. DARIO ACCORSO

ING. LUIGI SOTERA

ARCH. MARIELLA RINALDI

IL R.U.P.

ARCH. NICOLÒ MAZZA

REV. 03

NOVEMBRE 2023

SPAZIO RISERVATO PER LE VIDUAZIONI:

PAVIMENTAZIONI E SUPERFICI PIAZZALE (scala 1:200)

PARTICOLARE SUPERFICIE PIAZZALE (scala 1:10)

PARTICOLARE PAVIMENTAZIONE INDUSTRIALE (scala 1:10)