
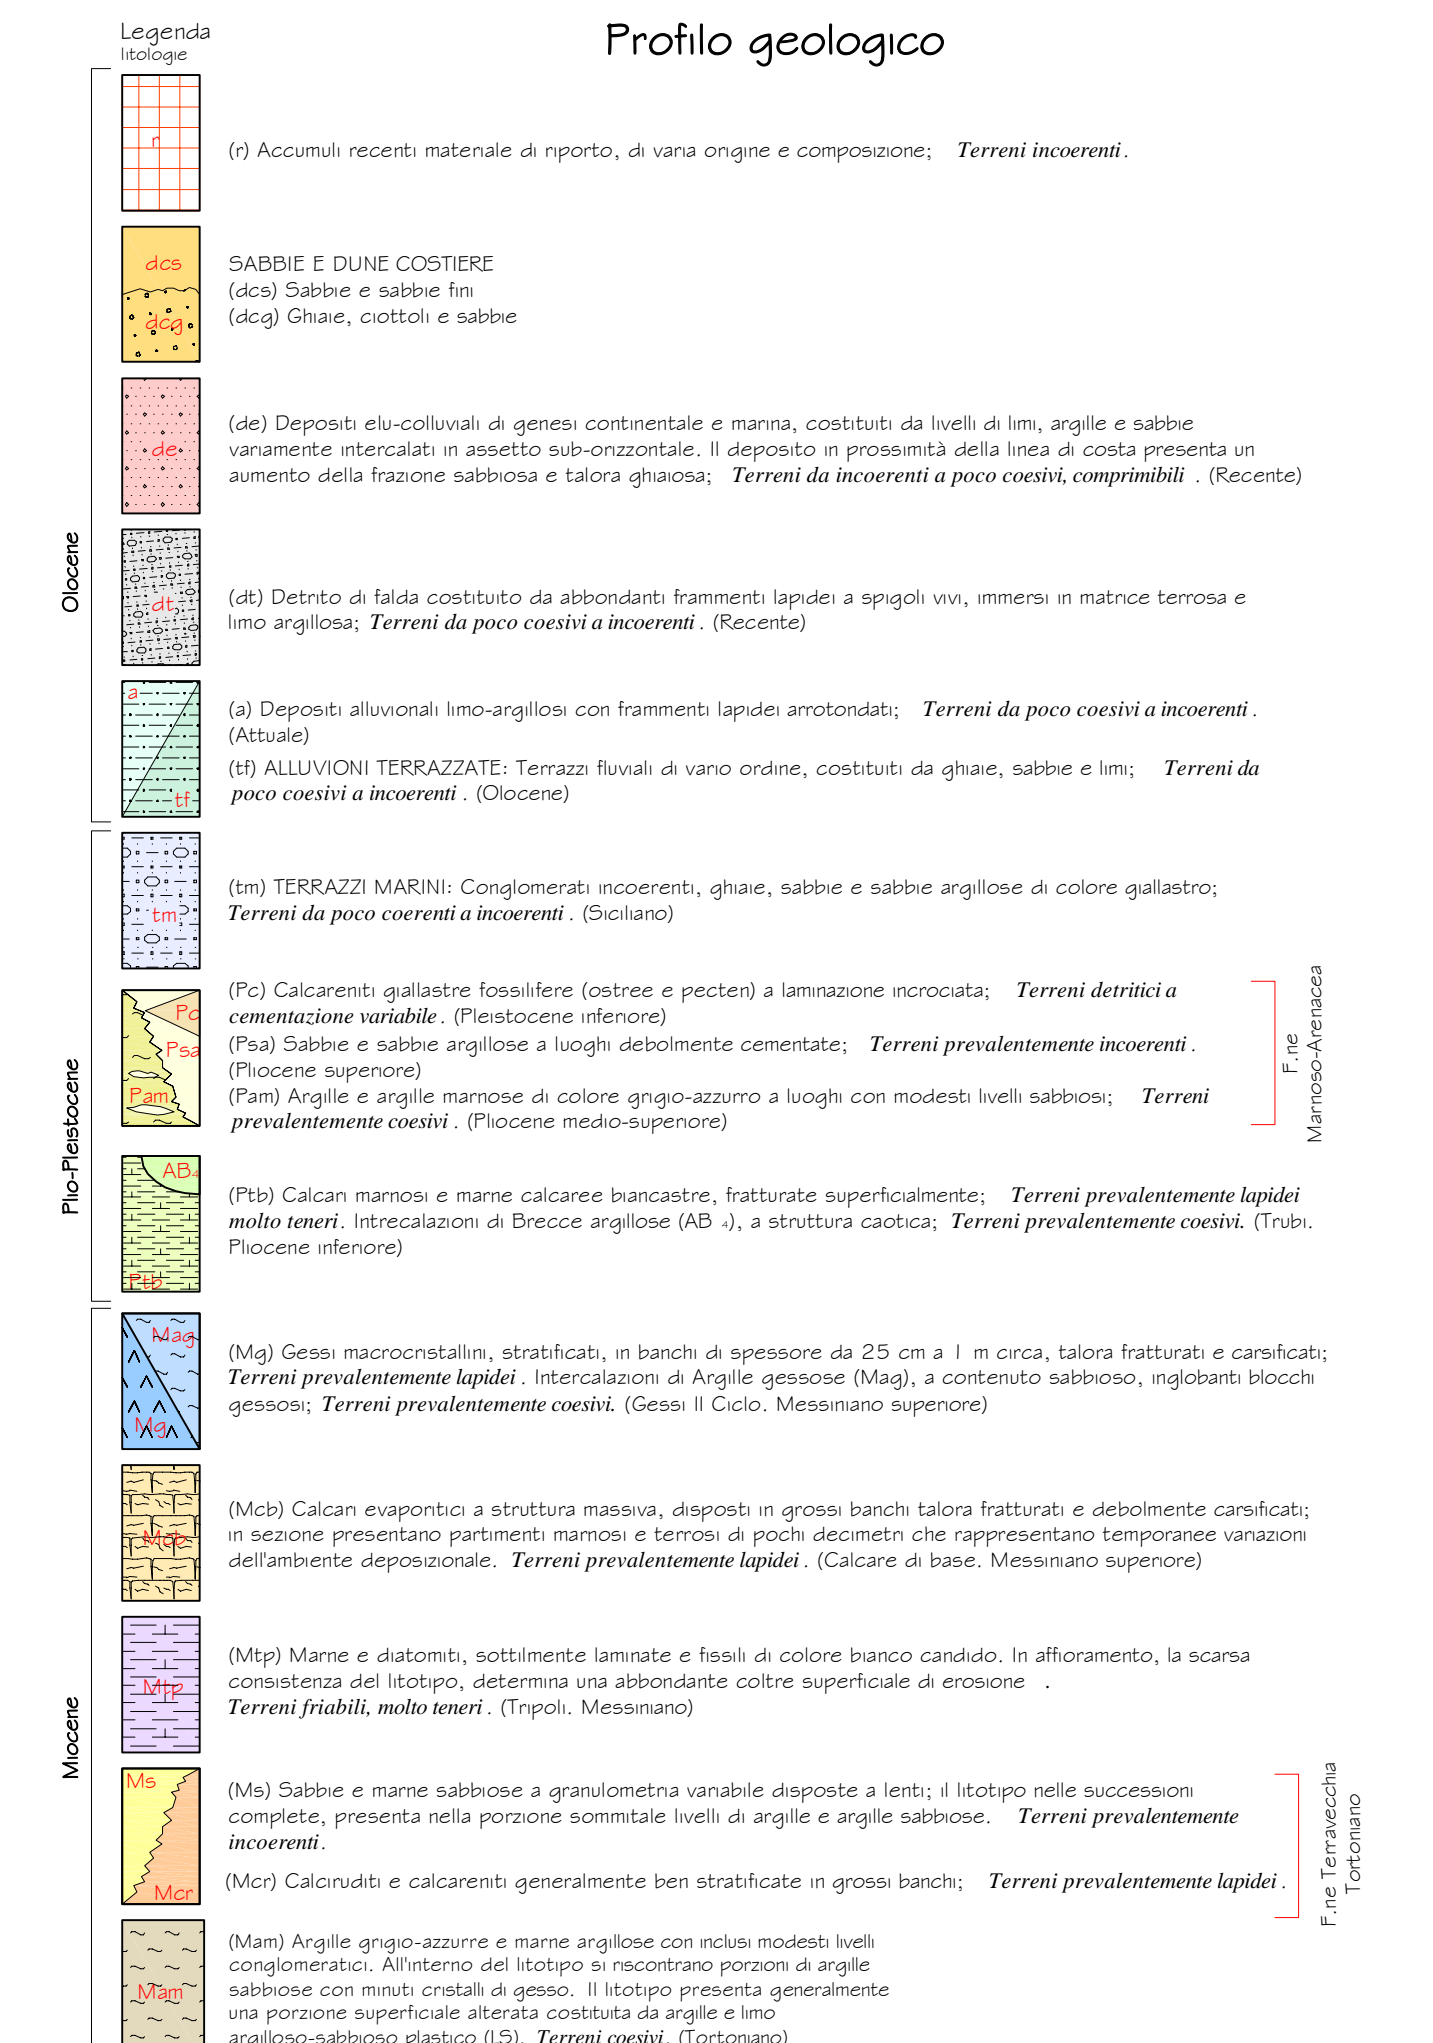
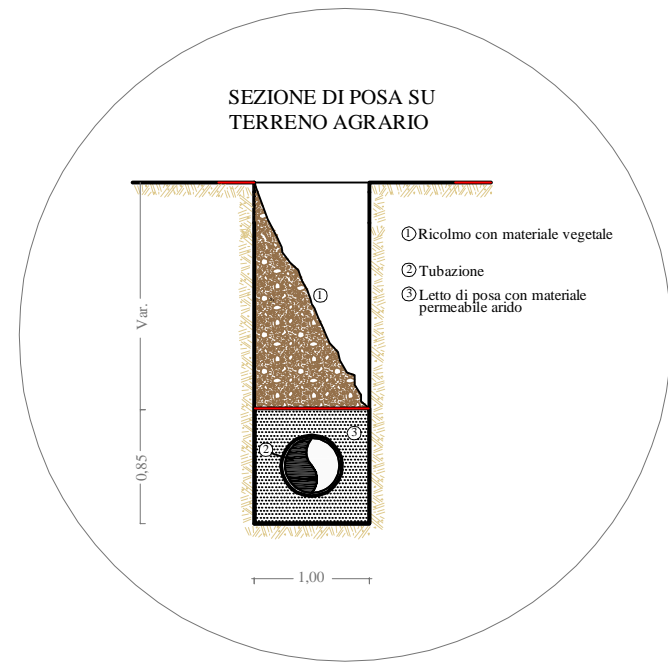


<b>TIPOLOGIA PAVIMENTAZIONE</b>	Attraversamento S.S. con spina tubo	Terreno agrario	Terreno agrario	Terreno agrario
---------------------------------	--	-----------------	-----------------	-----------------

**CONDOTTA VOLTANO**  
*Tratto da sostituire*  
*Partitore Fontanelle -*  
*Partitore Sarcuto*  
*Tav. 1/3*

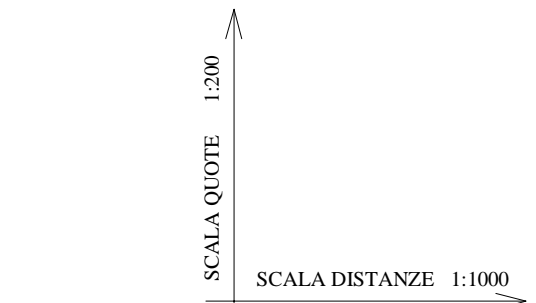

B					
A					
REV.	DESCRIZIONE	DATA	VERIFICATO	CONTROLLATO	APPROVATO