DIAMETRO E TIPOLOGIA	DN 450 in acciaio	DN 450 in acciaio	DN 450 in acciaio
VIA	Via Unità d'Italia	Via Unità d'Italia	Via Unità d'Italia

TIPOLOGIA PAVIMENTAZIONE

Conglomerato bituminoso | Conglomerato bituminoso | Conglomerato bituminoso

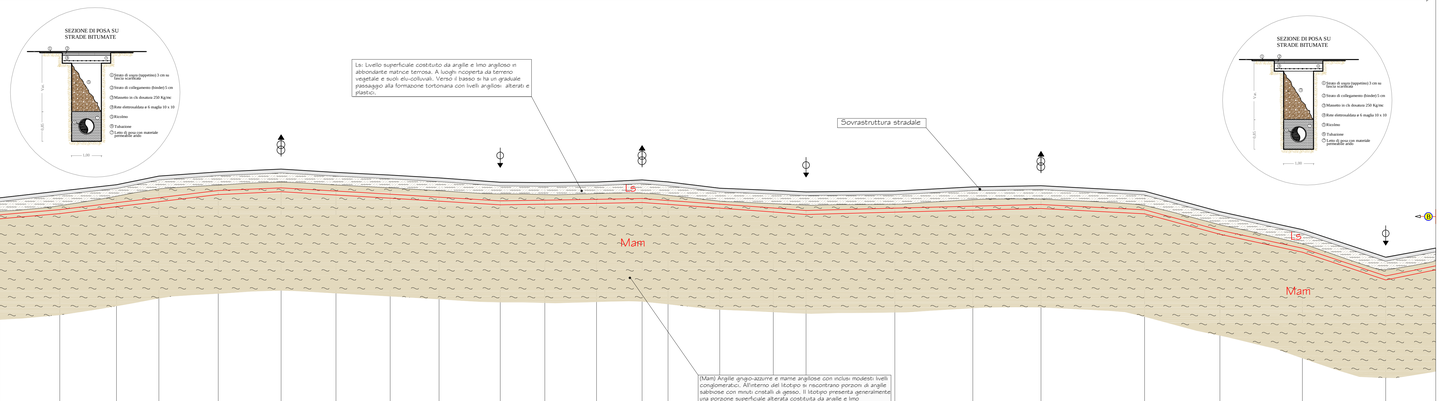

Legenda	
	Terreno
	Condotta
	Tratto su Conglomerato bituminoso
	Scarico
	Sfiato

CONDOTTA VOLTANO
Tratto da sostituire
Partitore Fontanelle -
Partitore Sarcuto
Tav. 3/3

SCALA QUOTE 1:200
SCALA DISTANZE 1:1000
QT.RIF: 200.000

PICCHETTO	61	62	63	64	65	66	67	68	69	70	71	72	73	74	75	76	77	78	79	80	81	82	83	84	85	86	87
QUOTE TERRENO (m.s.l.m.)	249,13	248,94	249,26	249,02	248,69	249,61	262,07	262,36	262,01	261,73	261,42	260,96	260,93	260,98	261,21	260,99	260,32	260,09	259,93	260,02	260,46	260,38	260,00	257,81	255,68	252,91	253,90
Q. ASSE CONDOTTA (m.s.l.m.)	257,10	256,94	257,45	258,02	258,76	259,30	260,07	260,36	260,01	259,67	259,35	258,96	258,84	259,13	259,21	259,00	258,60	258,19	257,93	258,17	258,39	258,38	258,00	255,81	253,88	250,91	252,00
Q.FONDO SCAVO (m.s.l.m.)	256,68	256,51	257,02	257,59	258,33	258,88	259,64	259,94	259,58	259,24	258,93	258,53	258,41	258,70	258,78	258,58	258,17	257,76	257,50	257,75	257,96	258,15	257,57	255,38	253,45	250,48	251,57
PROFOND.TOT.SCAVO (m.)	2,45	2,43	2,24	2,43	2,37	2,73	2,43	2,43	2,42	2,50	2,49	2,43	2,32	2,28	2,43	2,42	2,14	2,33	2,43	2,28	2,50	2,43	2,43	2,43	2,43	2,43	2,33
DISTANZA PARZIALE (m)	27,64	29,82	33,18	30,42	22,69	31,84	33,65	29,46	29,06	26,12	32,80	23,89	27,75	24,43	13,84	27,74	28,68	17,59	47,63	41,76	36,51	55,51	40,41	44,17	44,70	26,78	
DISTANZA PROGRESSIVA (m)	1855,23	1877,87	1907,69	1940,87	1971,29	1993,98	2025,82	2059,47	2088,53	2117,99	2144,11	2176,91	2200,80	2228,55	2242,38	2256,82	2284,56	2302,24	2349,83	2388,46	2430,22	2466,72	2522,23	2562,64	2606,81	2651,51	2678,29
ETTOMETRICHE	19			20			21				22				23				24			25			26		

Stralcio Planimetrico

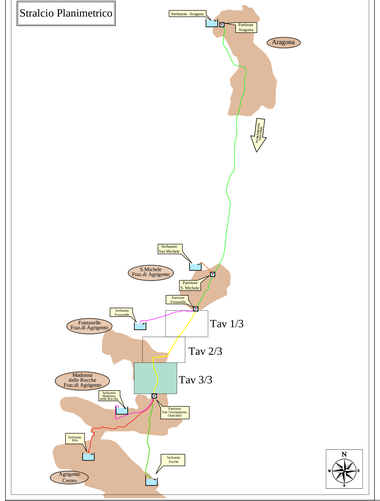

Profilo geologico

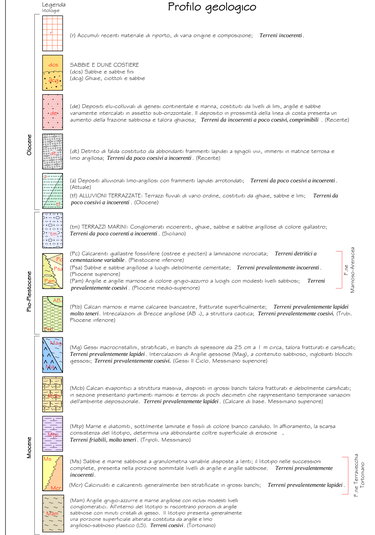

REGIONE SICILIANA

CONSORZIO AMBITO TERRITORIALE OTTIMALE IDRICO DI AGRIGENTO

GESTORE DEL SISTEMA IDRICO INTEGRATO AMBITO TERRITORIALE OTTIMALE DI AGRIGENTO

L'AMMINISTRATORE DELEGATO

PROGETTO ESECUTIVO

Opere di ristrutturazione ed automazione per ottimizzazione rete idrica Comune di Agrigento

ALLEGATO N° 2.7.3

TITOLO ELABORATO
STUDIO GEOLOGICO-GEOTECNICO
Profilo geologico
tratto Partitore Fontanelle - Partitore Sarcuto Tav. 3/3

Nome file: 2.7.3 - Profilo geol. tratto Partitore Fontanelle - Partitore Sarcuto Tav.3/3.dwg **Scala:** Varia

Visti ed approvazioni:

CUP:

Dott. Geol. MASSIMO CARLINO N° 1518

Dott. Geol. Mauro Carlino N° 1518

Dott. Geol. Gerlando Vaccaro N° 1518

Dott. Ing. Alessandro Cardinale N° 13.000

Dott. Ing. Sonia Viellieu N° 13.000

SERVIZI INGEGNERIA

Della Ingegneria s.r.l.
I DIRETTORI TECNICI:
Ing. Maurizio Carlino
Ing. Nicola D'Alessandro

REV.	DESCRIZIONE	DATA	VERIFICATO	CONTROLLATO	APPROVATO
B					
A					