DIAMETRO E TIPOLOGIA	DN 350 in acciaio	DN 350 in acciaio	DN 350 in acciaio	
VIA	via Unità d'Italia	via Unità d'Italia	via Unità d'Italia	via Gerlando Scimè

TIPOLOGIA PAVIMENTAZIONE — Conglomerato bituminoso | Conglomerato bituminoso | Conglomerato bituminoso

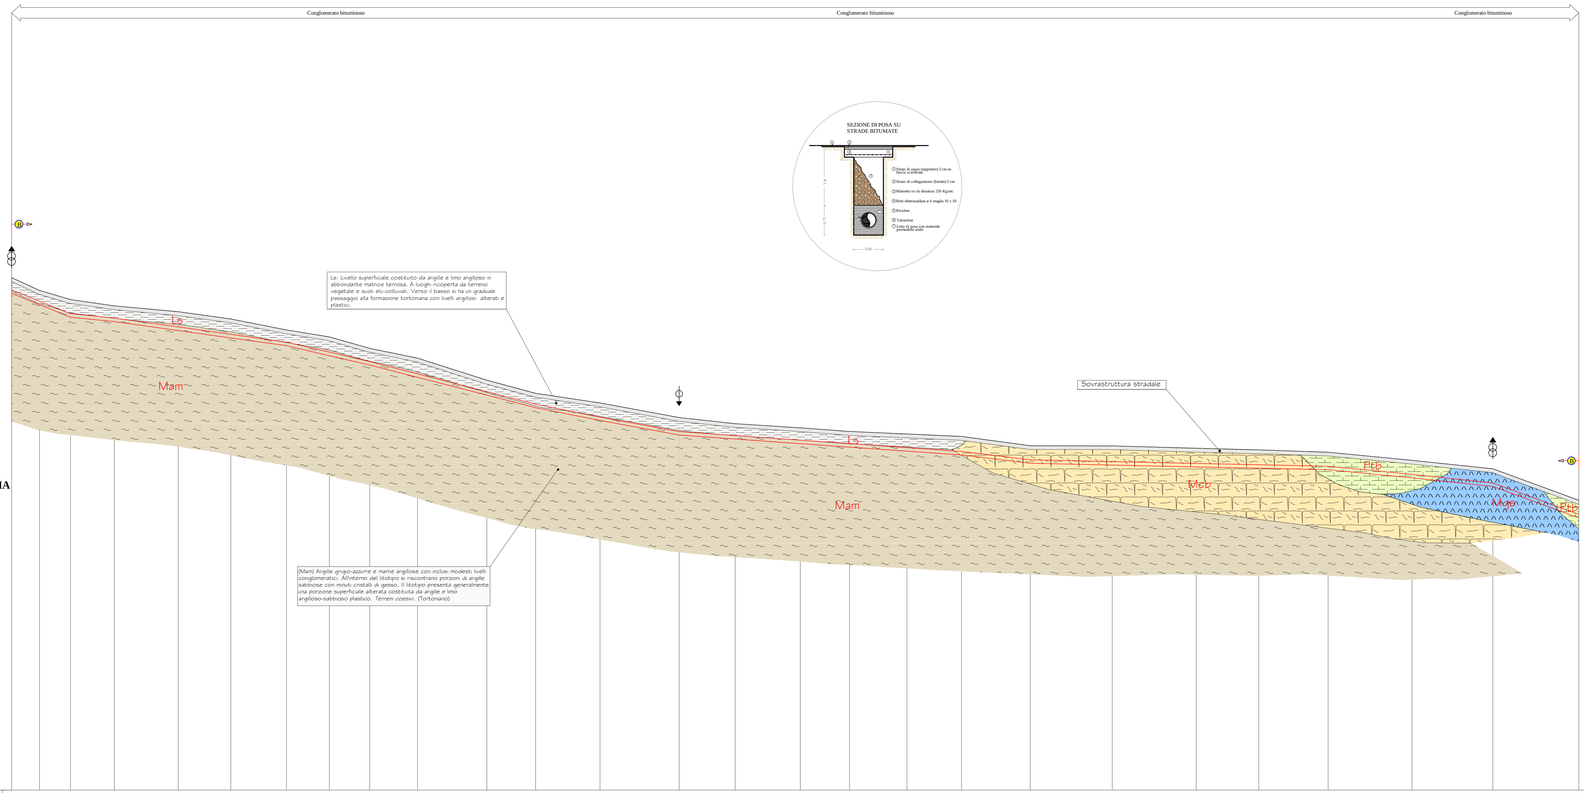

CONDOTTA SERBATOIO ITRIA
Tratto da sostituire
Partitore Sarcuto - Serbatoio Itria
Tav. 1/3

SEZIONE DI POSA SU STRADE BITUMATE

PICCHETTO	1	2	3	4	5	6	7	8	9	10	11	12	13	14	15	16	17	18	19	20	21	22	23	24	25	26	27
QUOTE TERRENO (m.s.l.m.)	253.84	255.66	256.68	258.01	245.37	248.60	247.41	246.67	245.43	244.39	242.01	240.61	239.57	238.01	237.35	236.91	236.51	236.24	235.97	234.98	234.96	234.70	234.53	234.29	233.42	232.49	229.12
Q. ASSE CONDOTTA (m.s.l.m.)	253.74	255.52	256.18	258.71	247.75	246.95	246.11	245.04	244.03	242.72	240.80	239.46	238.07	236.53	236.08	235.09	235.22	234.79	234.37	233.48	233.29	233.09	232.95	232.79	231.92	230.99	227.62
Q.FONDO SCAVO (m.s.l.m.)	251.36	250.15	248.80	248.33	247.37	246.17	245.74	244.66	243.65	242.34	240.43	239.08	237.79	236.13	235.71	235.21	234.84	234.41	233.99	233.11	232.91	232.72	232.57	232.41	231.54	230.62	227.24
PROFOND.TOT.SCAVO (m.)	1.68	1.51	1.88	1.68	2.01	2.03	1.68	2.01	1.78	2.05	1.58	1.53	1.88	1.88	1.65	1.70	1.66	1.83	1.98	1.88	2.05	1.99	1.95	1.88	1.88	1.88	1.88
DISTANZA PARZIALE (m)	15.00	16.66	23.54	34.31	28.27	29.83	23.09	21.65	25.66	37.24	26.19	34.61	42.50	30.11	34.99	26.42	30.86	29.34	36.88	43.99	45.17	33.58	37.26	45.64	43.42	46.14	
DISTANZA PROGRESSIVA (m)	0.00	15.00	31.66	55.20	89.51	117.78	147.61	170.70	192.35	218.00	255.24	281.43	316.04	358.54	388.66	423.64	450.06	480.92	510.26	547.14	591.13	636.30	669.88	707.15	752.18	795.60	841.74
ETTOMETRICHE	0				1					2				3				4				5			6		

Stralcio Planimetrico

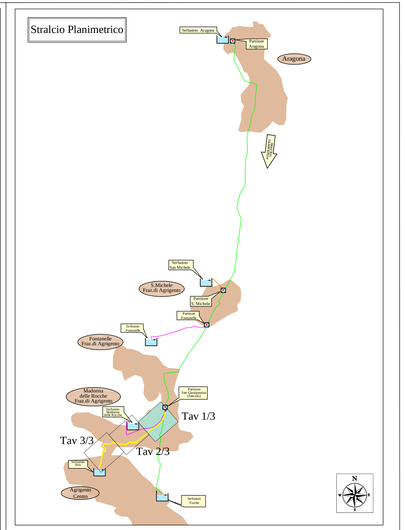

Profilo geologico

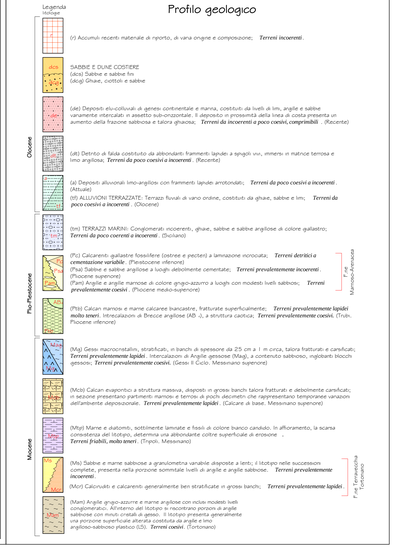

REGIONE SICILIANA

CONSORZIO AMBITO TERRITORIALE OTTIMALE IDRICO DI AGRIGENTO

GESTORE DEL SISTEMA IDRICO INTEGRATO AMBITO TERRITORIALE OTTIMALE DI AGRIGENTO

L'AMMINISTRATORE DELEGATO

PROGETTO ESECUTIVO

Opere di ristrutturazione ed automazione per ottimizzazione rete idrica Comune di Agrigento

ALLEGATO N° 2.8.1

TITOLO ELABORATO
STUDIO GEOLOGICO-GEOTECNICO
Profilo geologico Adduttore Serbatoio Itria Tav 1/3

Nome file: 2.8.1 Profilo geologico Adduttore Serbatoio Itria Tav 1/3.dwg | **Scala:** Varia

Visti ed approvazioni:

CUP:

Delta Ingegneria s.r.l.
I DIRETTORI TECNICI
Ing. Maurizio Carlino
Ing. Nicola D'Alessandro

Dott.Geo. MASSIMO CARLINO N. 1020 — Ord. Ing. Prov. Agrigento Dott. Ing. Maurizio Carlino N. 1.998 — Ord. Ing. Prov. Agrigento Dott. Ing. Nicola D'Alessandro N. 2.999

Arch. Carmelo Carlino
Ing. Domenico D'Alessandro
Ing. Alfonso Collura
Ing. Gerlando Vaccaro
Geol. Massimo Carlino
Ing. Alessandro Devitti
Ing. Sonia Viviano

REV.	DESCRIZIONE	DATA	VERIFICATO	CONTROLLATO	APPROVATO
B					
A					