

Planimetria ubicazione indagini
geognostiche R= 1:10.000 - Tav.2 di 2

LEGENDA

- P10** Prova penetrometrica
- M13** Prova sismica Masw

QUADRO D'UNIONE DELLE TAVOLE

TAV. 1

TAV. 2

REGIONE SICILIANA

**CONSORZIO AMBITO TERRITORIALE OTTIMALE IDRICO
DI AGRIGENTO**



*GESTORE DEL SISTEMA IDRICO
INTEGRATO AMBITO TERRITORIALE
OTTIMALE DI AGRIGENTO*

L'AMMINISTRATORE DELEGATO

PROGETTO ESECUTIVO

Opere di ristrutturazione ed automazione per ottimizzazione
rete idrica Comune di Agrigento

ALLEGATO N°

2.15.2


TITOLO ELABORATO

Studio Geologico e Geotecnico
Indagini sismiche e geognostiche esecutive integrative
Planimetria ubicazione indagini geognostiche integrative Tav 2/2

Nome file: 2.15.Planimetria ubicazione indagini geognostiche integrative Tav 2/2.pdf **Scala:** 1:10.000

Visti ed approvazioni

CUP:

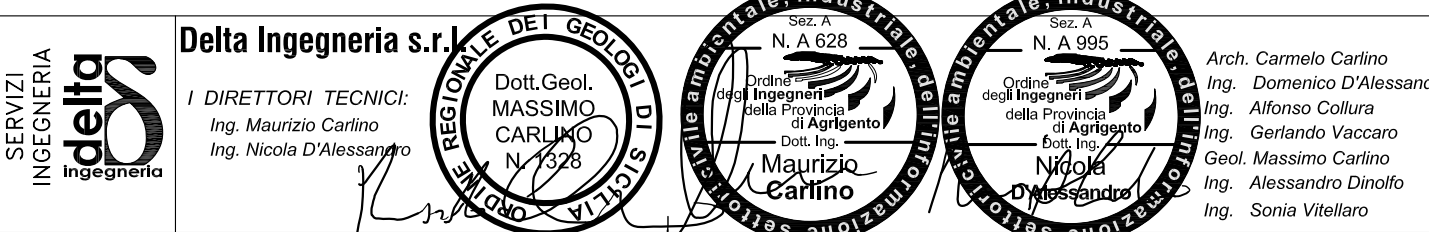

B					
A					
REV.	DESCRIZIONE	DATA	VERIFICATO	CONTROLLATO	APPROVATO