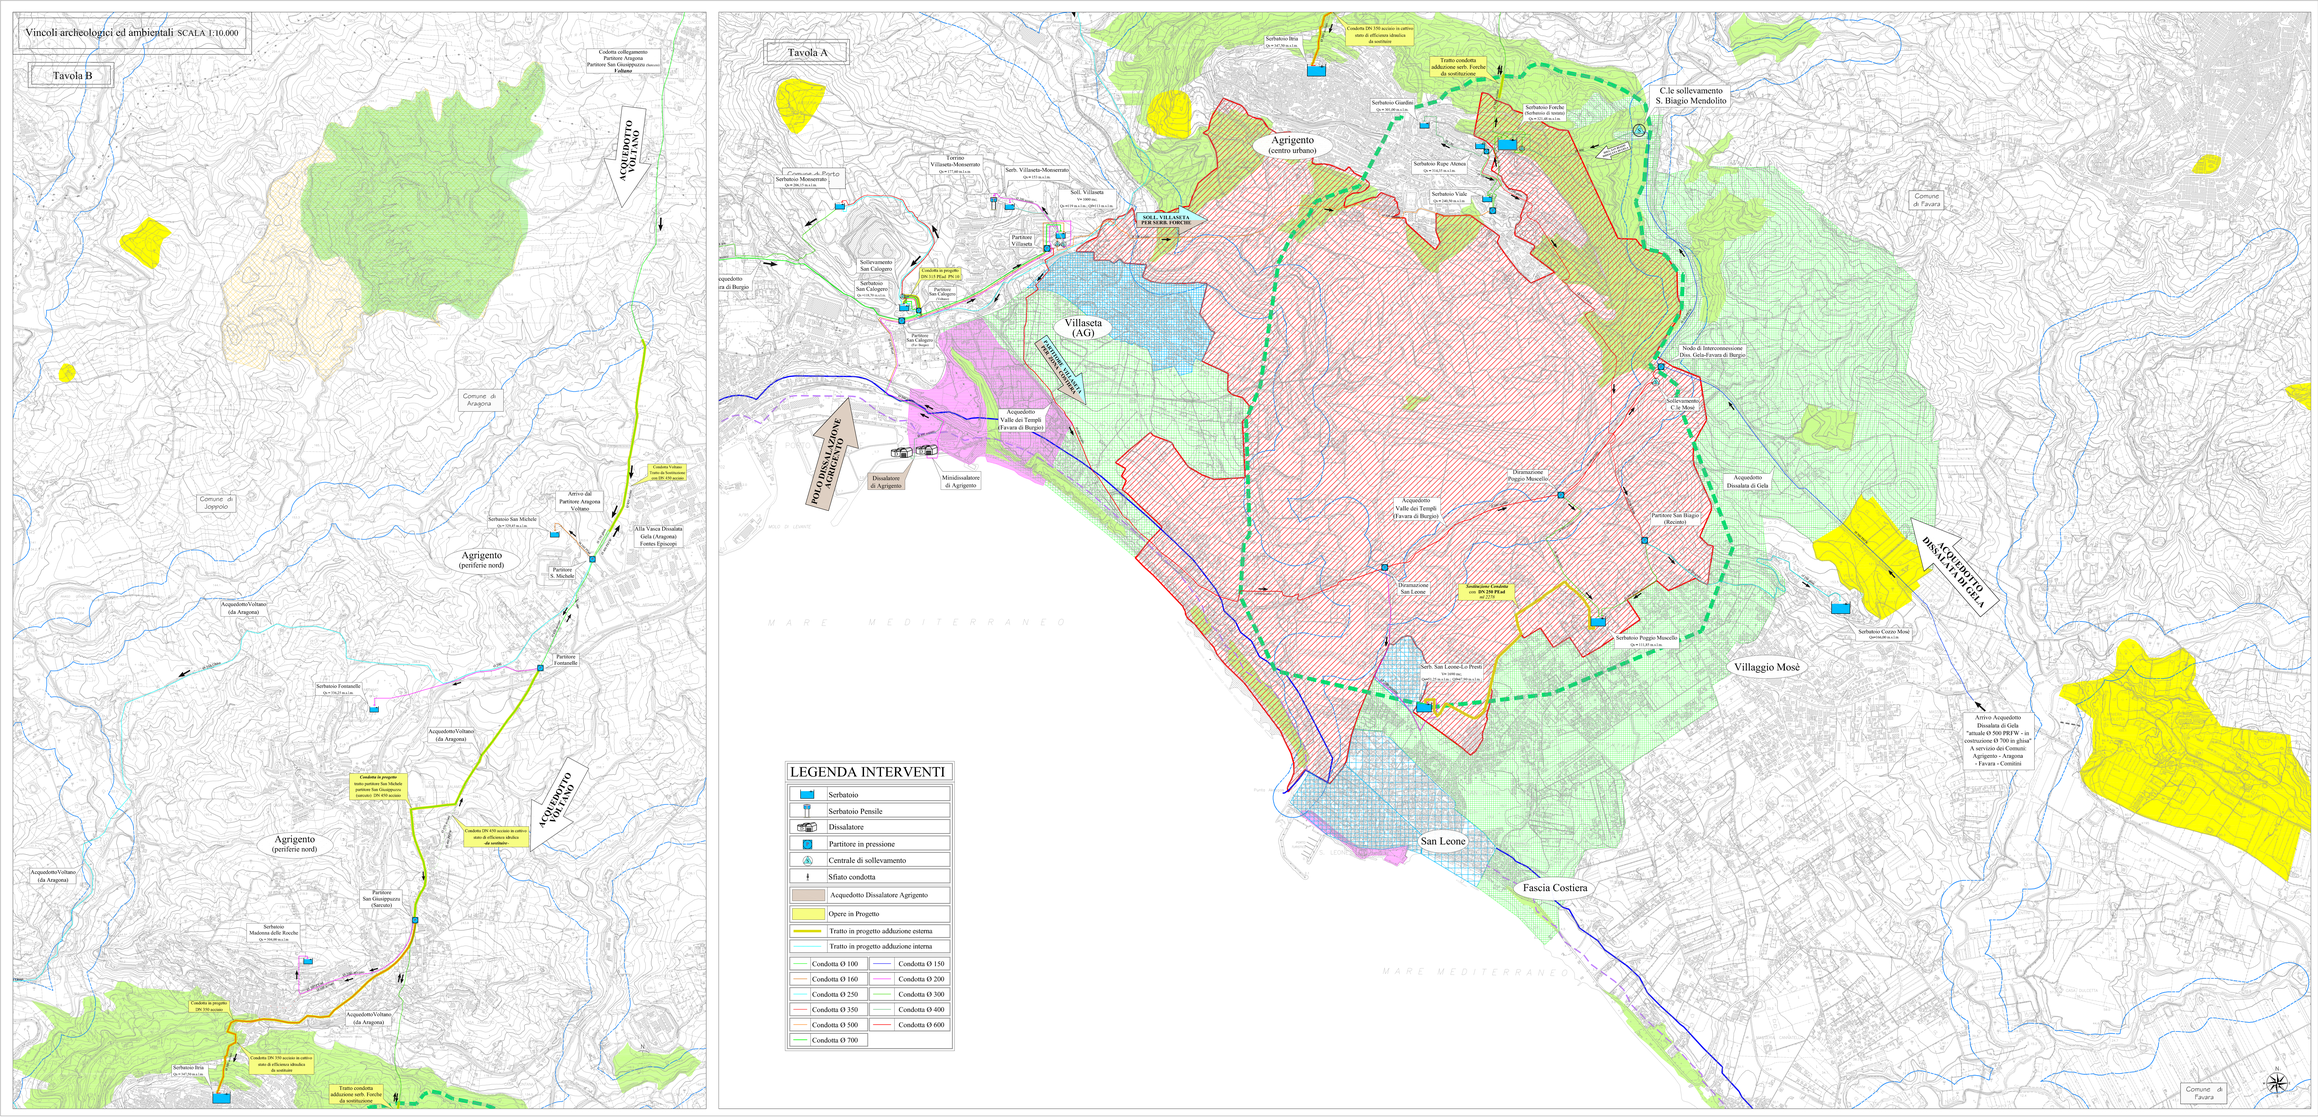

LEGENDA INTERVENTI

- Serbatoio
- Serbatoio Pensile
- Dissalatore
- Partitore in pressione
- Centrale di sollevamento
- Sfiato condotta
- Acquedotto Dissalatore Agrigento
- Opere in Progetto
- Tratto in progetto adduzione esterna
- Tratto in progetto adduzione interna
- Condotta Ø 100
- Condotta Ø 150
- Condotta Ø 160
- Condotta Ø 200
- Condotta Ø 250
- Condotta Ø 300
- Condotta Ø 350
- Condotta Ø 400
- Condotta Ø 500
- Condotta Ø 600
- Condotta Ø 700

LEGENDA

VINCOLI ARCHEOLOGICI ED AMBIENTALI

- Vincolo di tutela della costa ai sensi del D. Lgs 42/2004 (fascia 300 mt)
- Aree di rispetto L.R. 12 giugno 1976 n°78 (fascia di inedificabilità per m. 150, art. 15, stt.a)
- Fascia di tutela dei corsi d'acqua ai sensi del D. Lgs 42/2004
- Vincolo di tutela dei boschi ai sensi del D. Lgs 42/2004
- Vincolo archeologico ex legge n° 1089/39

VINCOLI AMBIENTALI (EX LEGGE N°47/85&G) - DPR5 16 GIUGNO 1991 N°91 (INTEGRATIVO D.M. 16 MAGGIO 1968 E D.M. 7 OTTOBRE 1971)

- Zona A
- Zona B
- Zona C
- Zona D
- Zona E

VINCOLI AMBIENTALI (EX LEGGE N°1497/39)

- Vincolo paesaggistico-Lungomare di S. Leone e Contrada Caos
- Vincolo D.P.R.S. 06/08/1962 n°807 Valle dei templi e punti di vista belvedere

AREE PROTETTE

- Riserva naturale Macalube di Aragona
- Sito di Importanza Comunitaria - Macalube di Aragona ITA 040005
- Confini comunali

Quadro di Unione

Tav. B

Tav. A

REGIONE SICILIANA

CONSORZIO AMBITO TERRITORIALE OTTIMALE IDRICO DI AGRIGENTO

GESTORE DEL SISTEMA IDRICO INTEGRATO AMBITO TERRITORIALE OTTIMALE DI AGRIGENTO

L'AMMINISTRATORE DELEGATO

PROGETTO ESECUTIVO

Opere di ristrutturazione ed automazione per ottimizzazione rete idrica Comune di Agrigento

ALLEGATO N°: 6.1

TITOLO ELABORATO: Carte Tematiche Vincoli Esistenti

Planimetria Vincoli Archeologici ed Ambientali

Nome file: 6.1 Planimetria Vincoli Archeologici ed Ambientali.dwg — Scala: 1:10.000

Visti ed approvazioni:

CUP:

Delta Ingegneria s.r.l.
CAMPOBELLO - MAZARA
Via Mazara n°2 Piazzetta
Via Alcamo n°3 Piazzetta

Progettisti: Ing. Carmelo Carlino, Ing. Alessandro Cappello, Ing. Giuseppe Cappello, Ing. Giovanni Ciaccio, Ing. Alessandro Ditta, Ing. Enrico Maltese

REV.	DESCRIZIONE	DATA	CONTROLLATO	APPROVATO
B				
A				