DIAMETRO E TIPOLOGIA	DN 450 in acciaio	DN 450 in acciaio	DN 450 in acciaio
VIA			

TIPOLOGIA PAVIMENTAZIONE

Terreno agrario | Strada sterrata

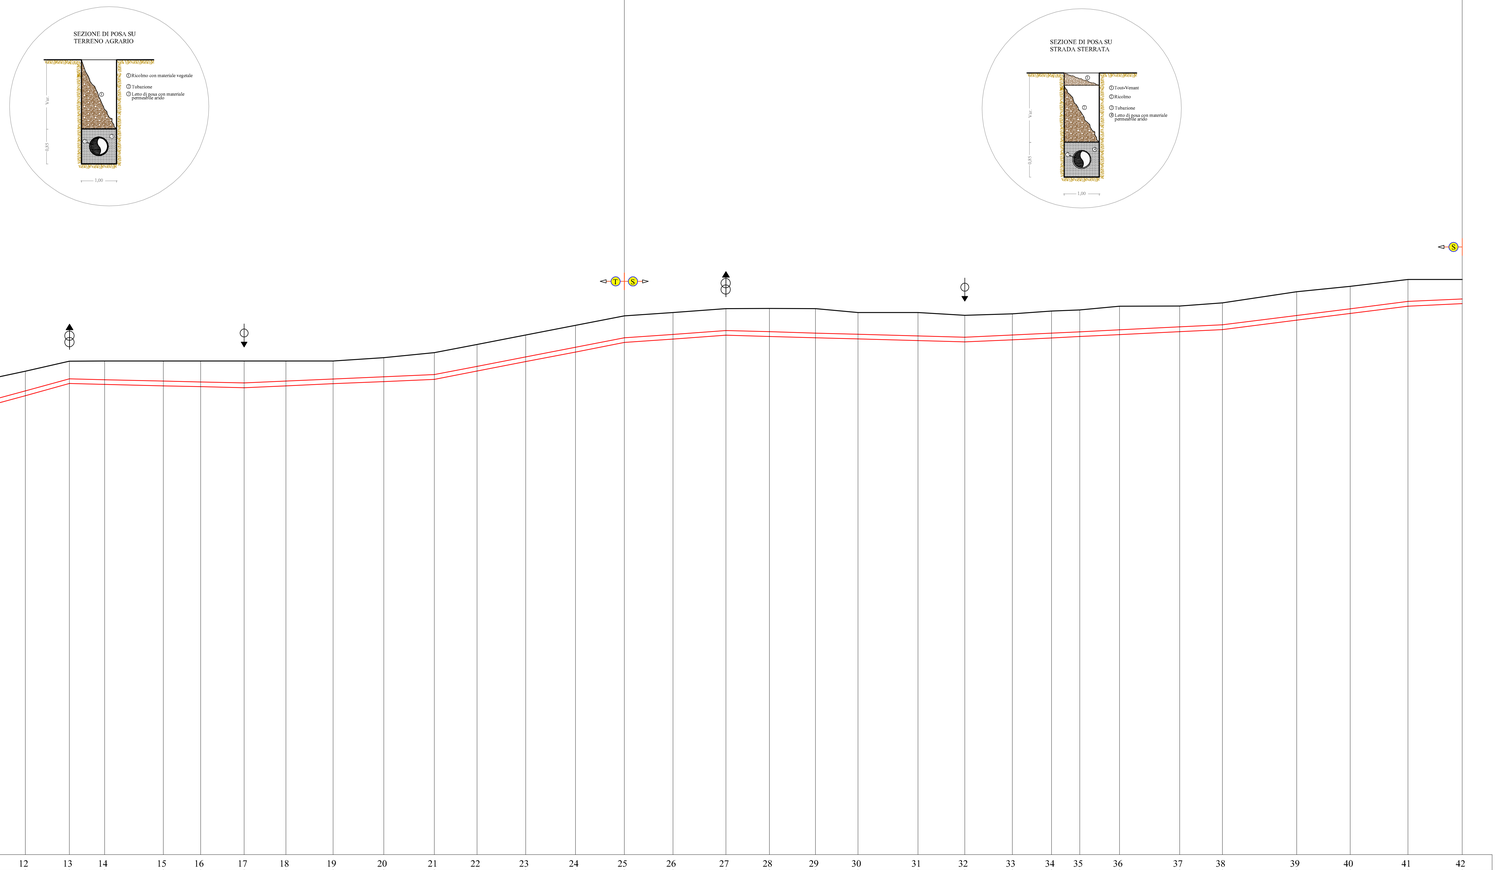

Legenda	
	Terreno
	Condotta
T	Tratto su Terreno agrario
S	Tratto su Strada sterrata
	Scarico
	Sfiato

CONDOTTA VOLTANO

Tratto da sostituire

Ponte Tubo C.da Agnellaro - Fosso Consolida 1 Tav. 1/2

PICCHETTO	1	2	3	4	5	6	7	8	9	10	11	12	13	14	15	16	17	18	19	20	21	22	23	24	25	26	27	28	29	30	31	32	33	34	35	36	37	38	39	40	41	42
QUOTE TERRENO (m.s.l.m.)	243,14	250,00	254,84	260,00	260,00	260,00	260,12	260,87	261,69	262,53	263,38	264,07	264,98	265,00	265,00	265,00	265,00	265,00	265,00	265,00	265,30	265,76	266,51	267,37	268,25	269,12	269,43	269,78	269,80	269,78	269,43	269,43	269,17	269,31	269,56	269,66	270,01	270,01	270,30	271,31	271,81	272,43	272,44
Q. ASSE CONDOTTA (m.s.l.m.)	243,44	248,04	253,18	258,40	258,29	258,21	258,12	258,86	259,68	260,52	261,39	262,27	263,28	263,38	263,17	263,09	263,00	263,17	263,36	263,56	263,76	264,51	265,37	266,25	267,12	267,43	267,78	267,67	267,53	267,44	267,29	267,17	267,17	267,54	267,66	267,84	268,11	268,30	269,15	269,76	270,43	270,66
Q.FONDO SCAVO (m.s.l.m.)	243,01	247,61	252,75	257,97	257,86	257,78	257,69	258,43	259,25	260,09	260,96	261,84	262,95	263,07	262,74	262,66	262,57	262,74	262,93	263,13	263,33	264,09	264,95	265,82	266,69	267,00	267,35	267,24	267,12	267,01	266,86	266,74	266,84	267,11	267,23	267,41	267,68	267,87	268,72	269,33	270,00	270,24
PROFOND.TOT.SCAVO (m.)	2,13	2,39	2,09	2,03	2,14	2,22	2,43	2,43	2,44	2,44	2,42	2,22	2,13	2,13	2,26	2,34	2,43	2,26	2,07	2,17	2,43	2,43	2,43	2,43	2,43	2,43	2,43	2,43	2,56	2,66	2,42	2,43	2,57	2,43	2,43	2,60	2,34	2,43	2,59	2,47	2,43	2,20
DISTANZA PARZIALE (m)	14,91	16,63	16,91	16,20	11,99	13,40	13,62	14,89	15,38	15,92	16,21	20,12	16,00	26,82	17,02	19,78	19,07	21,49	23,13	23,02	19,45	22,19	22,69	22,25	22,16	24,14	19,81	21,03	19,40	27,35	21,31	21,67	17,85	12,91	18,10	27,38	19,50	33,83	24,39	26,40	24,69	
DISTANZA PROGRESSIVA (m)	0,00	14,91	31,54	48,45	64,65	76,63	90,03	103,65	118,54	133,92	149,73	165,94	186,06	202,06	228,89	245,91	265,69	284,76	306,24	329,37	352,40	371,85	394,03	416,72	438,97	461,13	485,27	505,08	526,11	545,52	572,87	594,17	615,85	633,70	646,61	664,71	692,08	711,59	745,42	769,81	796,21	820,90
ETTOMETRICHE	0							1							2										3														4							5							6							7							8						

Stralcio Planimetrico

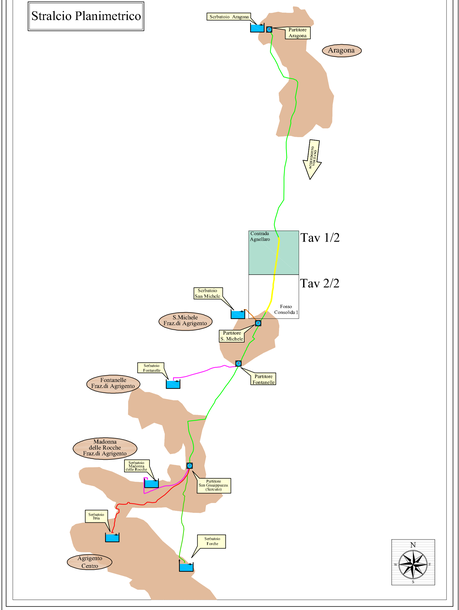

REGIONE SICILIANA

CONSORZIO AMBITO TERRITORIALE OTTIMALE IDRICO DI AGRIGENTO

Girgenti Acque SpA

GESTORE DEL SISTEMA IDRICO INTEGRATO AMBITO TERRITORIALE OTTIMALE DI AGRIGENTO

L'AMMINISTRATORE DELEGATO

.....

PROGETTO ESECUTIVO

Opere di ristrutturazione ed automazione per ottimizzazione rete idrica Comune di Agrigento

ALLEGATO N° 9.1.3.1

TITOLO ELABORATO

Interventi riorganizzazione previsti in progetto
Sistema di adduzione e serbatoi
Adduttore Voltano
Profilo esecutivo tratto Ponte Tubo C.da Agnellaro - Fosso Consolida 1 Tav. 1/2.dwg

Nome file: 9.1.3.1-Profilo esec. tratto C.da Agnellaro - Fosso Consolida 1 Tav. 1/2.dwg — **Scala:** Varia

Visti ed approvazioni:

CUP:

SERVIZI INGEGNERIA

Delta Ingegneria s.r.l.

I DIRETTORI TECNICI:
Ing. Maurizio Carlino
Ing. Nicola D'Alessandro

N. A 1000 — Ordine degli Ingegneri della Provincia di Agrigento — Dott. Ing. Maurizio Carlino

N. A 1000 — Ordine degli Ingegneri della Provincia di Agrigento — Dott. Ing. Nicola D'Alessandro

Arch. Carmelo Carlino
Ing. Domenico D'Alessandro
Ing. Alfonso Colura
Ing. Gerlando Vaccaro
Geol. Massimo Carlino
Ing. Alessandro Dinolfo
Ing. Sonia Vitellaro

REV.	DESCRIZIONE	DATA	VERIFICATO	CONTROLLATO	APPROVATO
B					
A					