

REGIONE SICILIANA

CONSORZIO AMBITO TERRITORIALE OTTIMALE IDRICO DI AGRIGENTO



GESTORE DEL SISTEMA IDRICO INTEGRATO AMBITO TERRITORIALE OTTOMALE DI AGRIGENTO

L'AMMINISTRATORE DELEGATO

PROGETTO ESECUTIVO

Opere di ristrutturazione ed automazione per ottimizzazione
rete idrica Comune di Agrigento

ALLEGATO N°

9.1.5

TITOLO ELABORATO

Interventi riorganizzazione previsti in progetto

Sistema di adduzione e serbatoi

Adduttore Voltano

Schema Nodi

Nome file: 9.1.5 Schema Nodi . dwg

Scala:

Visti ed approvazioni:

CUP:


SERVIZI
INGEGNERIA
delta
Ingegneria

Delta Ingegneria s.r.l.

I DIRETTORI TECNICI:

Ing. Maurizio Carlino


Ing. Nicola D'Alessandro

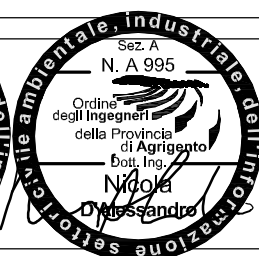

Arch. Carmelo Carlino
Ing. Domenico D'Alessandro
Ing. Alfonso Collura
Ing. Gerlando Vaccaro
Geol. Massimo Carlino
Ing. Alessandro Dinolfo
Ing. Sonia Vitellaro

B					
A					
REV.	DESCRIZIONE	DATA	VERIFICATO	CONTROLLATO	APPROVATO

SCHEMA PARTITORE SARCUTO

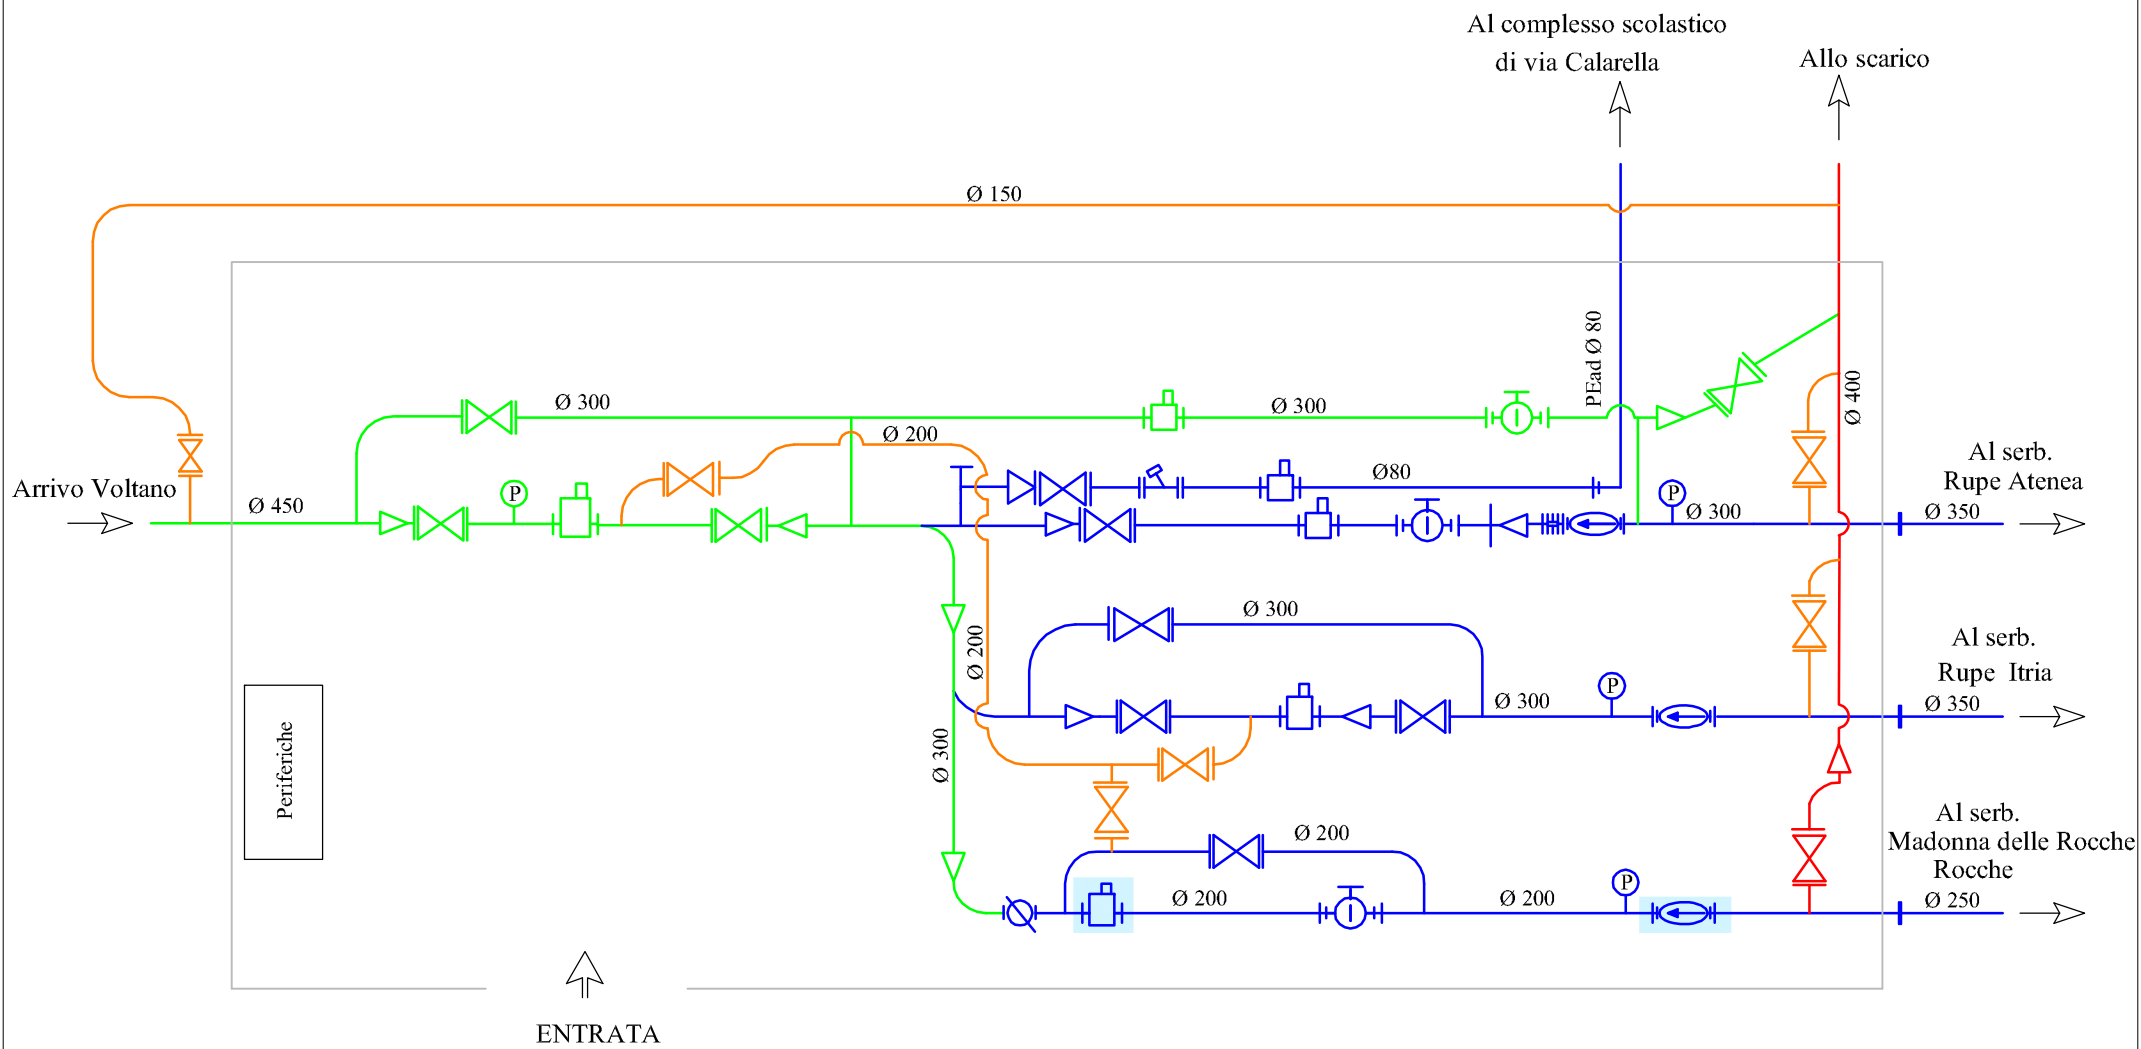

LEGENDA

- Condotte:
- Arrivo
 - Uscita
 - Sfioro
 - Scarico
 - By-pass
 - Sollevamento

Interventi in progetto

Cod. app	Apparecchiature e pezzi speciali	Simbolo
1	Riduzione flangiata	
2	Misuratore di Pressione	
3	Valvola a fuso	
4	Saracinesca a corpo piatto flangiato	
5	Saracinesca a sfera	
6	Valvola a farfalla manuale	
7	Idrovalvola	
8	Misuratore di portata elettromagnetico	
9	Valvola a farfalla motorizzata	

SCHEMA IMPIANTO PARTITORE FONTANELLE


Acquedotto Dissalta di Gela
Verso C.le Fontes Episcopi

Arrivo da Aragona
Voltano

Al serbatoio
Fontanelle


Dal Serbatoio Forche

Verso Partitore Sarcuto

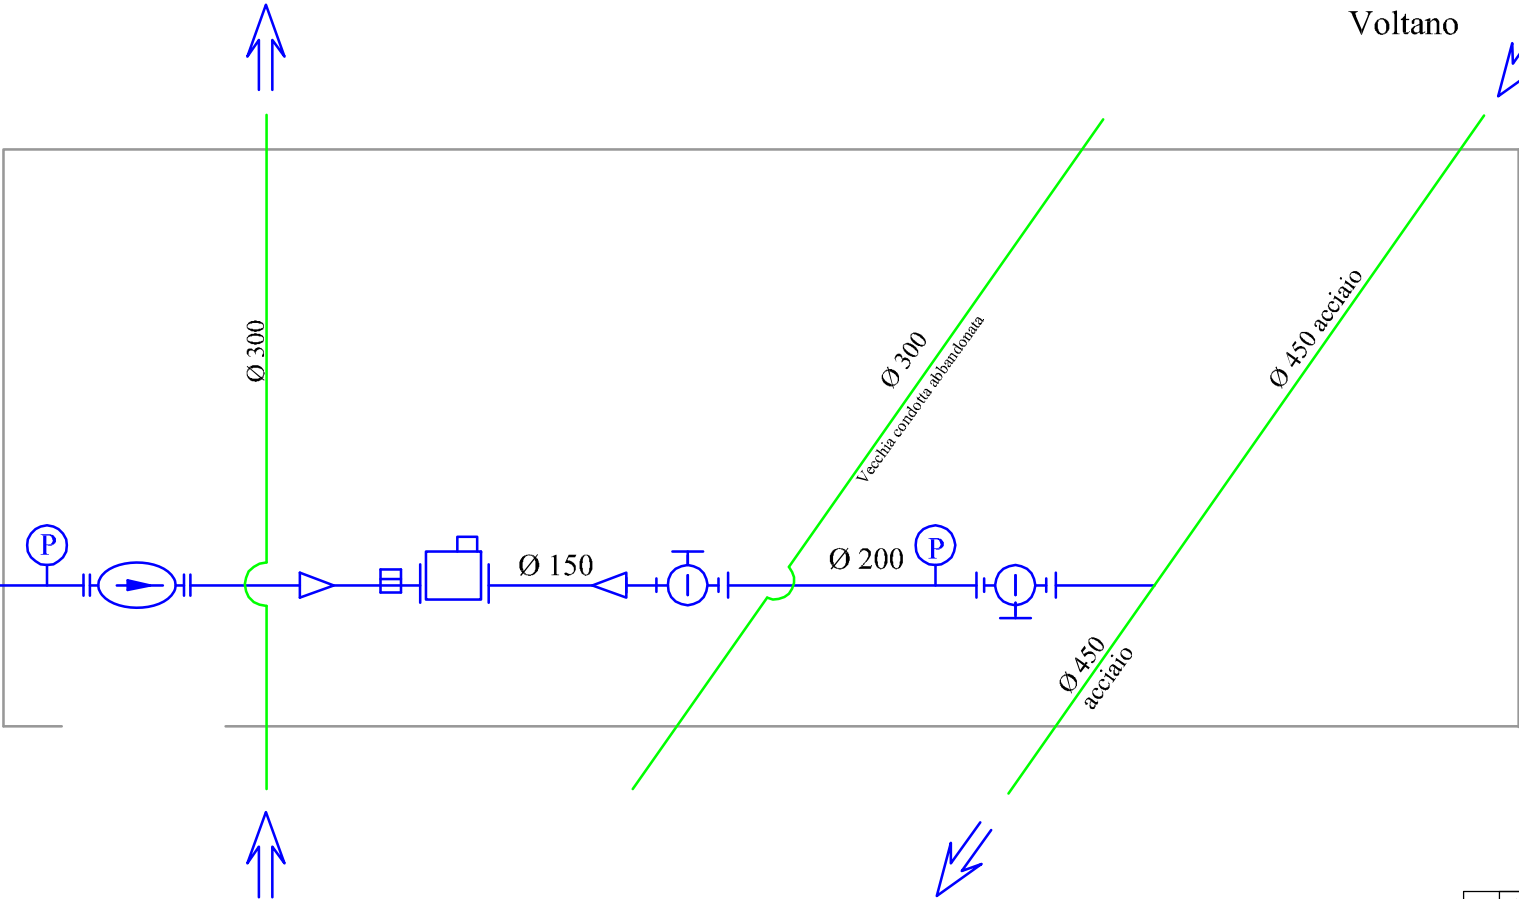

	APPARECCHIATURE E PEZZI SPECIALI	Simbolo
1	Valvola a Fuso	
2	Saracinesca a corpo piatto	
3	Misuratore di portata elettromagnetico	
4	Misuratore di pressione	
5	Giunto di smontaggio	
6	Valvola a farfalla motorizzata	

SCHEMA PARTITORE S. MICHELE

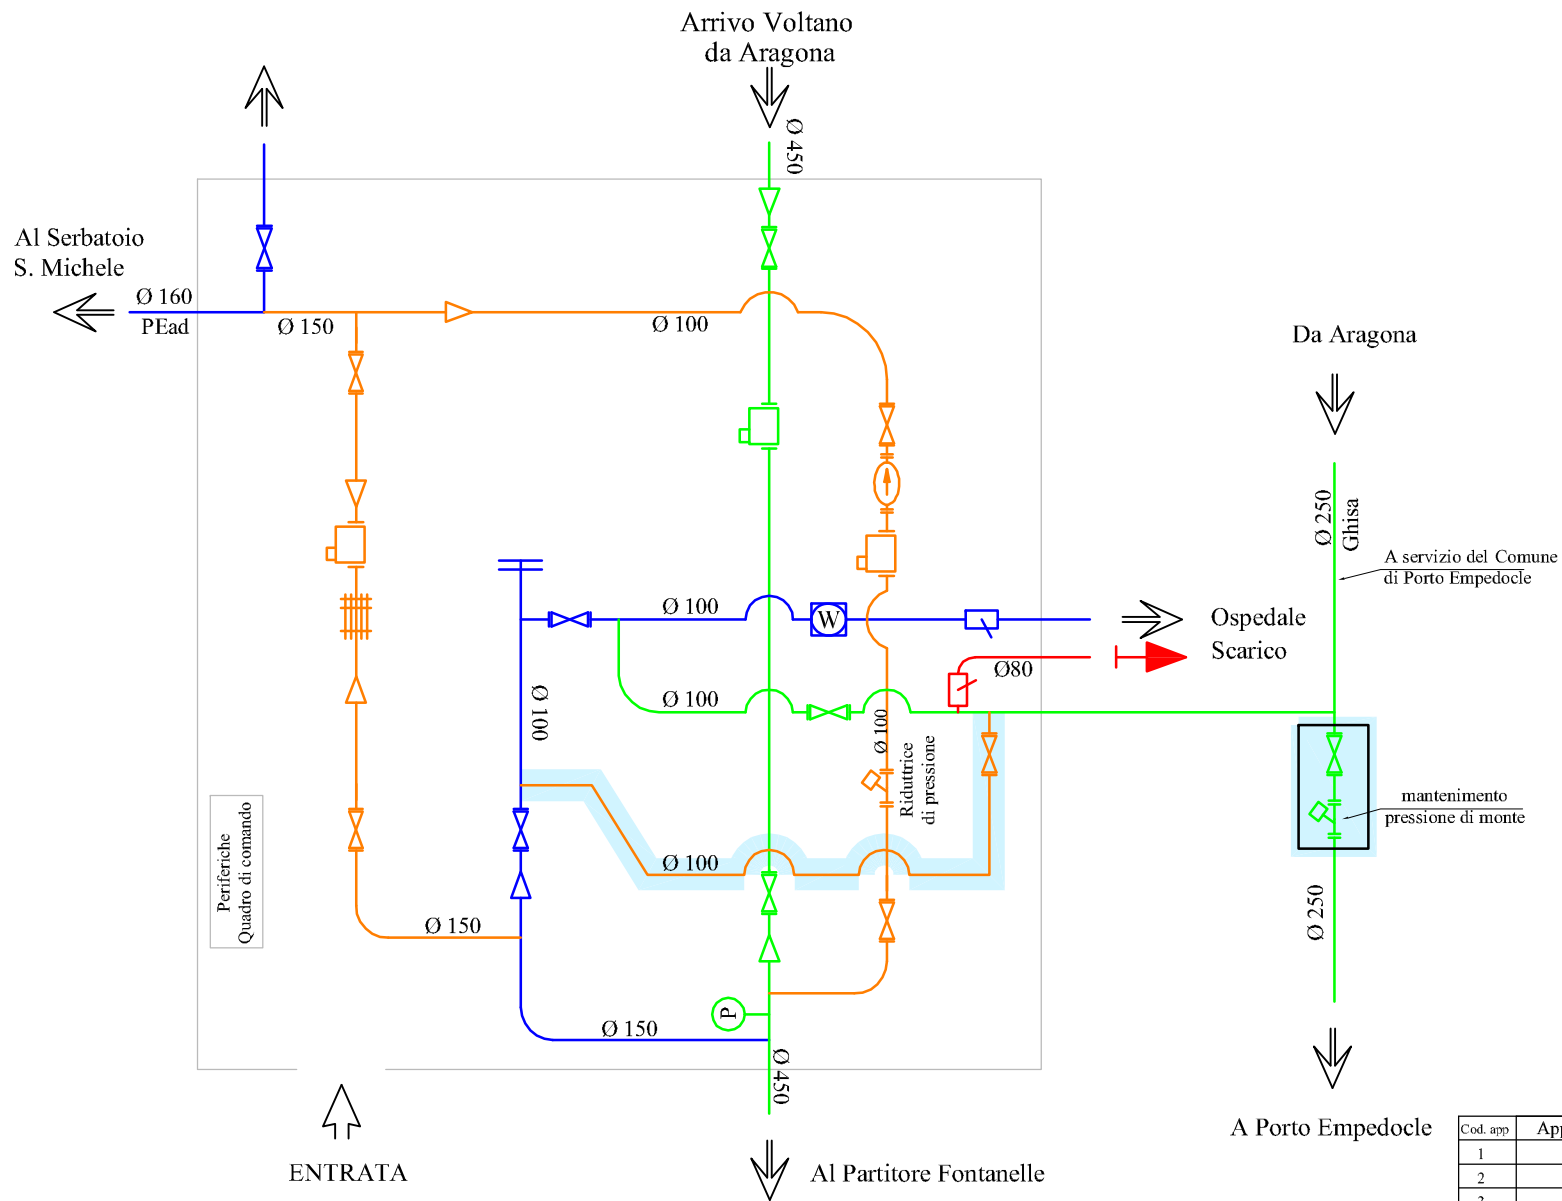

LEGENDA

Condotte:	Arrivo
	Uscita
Condotte:	Sfioro
	Scarico
	By-pass
	Sollevamento

Cod. app	Apparecchiature e pezzi speciali	Simbolo
1	Riduzione flangiata	
2	Valvola a Fuso	
3	Scarico	
4	Saracinesca a corpo piatto flangiato	
5	Saracinesca a sfera	
6	Valvola a farfalla motorizzata	
7	Idrovalvola	
8	Misuratore di portata elettromagnetico	
9	Misuratore di Portata Woltman	
10	Misuratore di Pressione	

Interventi in progetto