Planimetria Scala 1:2.000

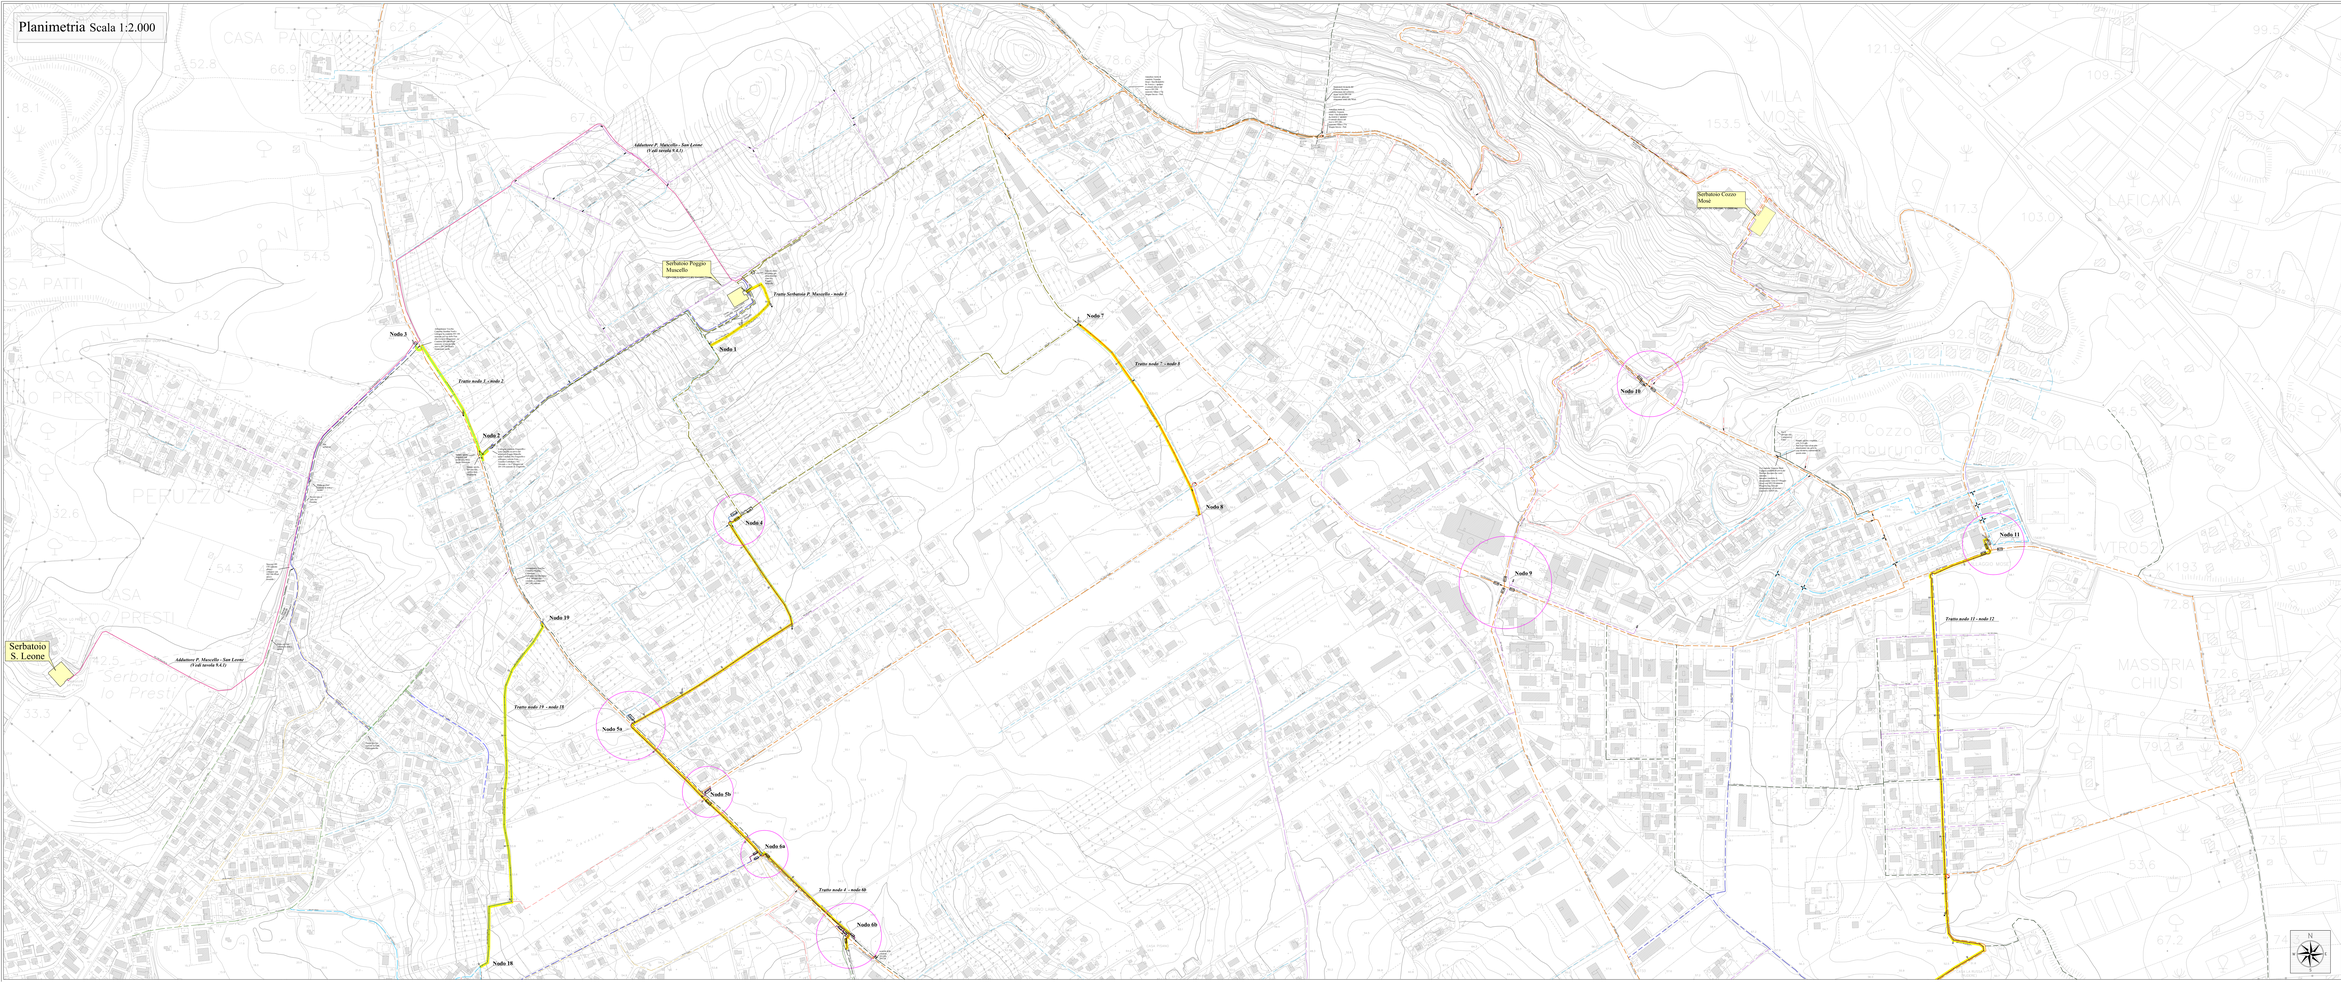

Quadro di Unione

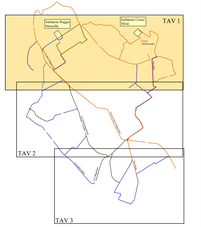

LEGENDA

Apparecchiature

	Misto
	Scarico
	Saracinesca
	Valvola a farfalla motorizzata
	Idrovalvola — P = Regolatore di pressione; R = Riduttore di pressione
	Idrante
	Misuratore di pressione
	Pozzetto tipo A
	Pozzetto tipo D
	Pozzetto di by-pass e scarico in fognatura
	Condotta staffata a muro
	Dati Serbatoi: QP=Quota di fondo — V=Volume utilizzato

Condotte

Progetto	Esistenti
Condotta DN 315	Condotta DN 500
Condotta DN 250	Condotta DN 350
Progetto (PEAD PE 100)	Condotta DN 280
Condotta DN 355	Condotta DN 160
Condotta DN 250	Condotta DN 150
Condotta DN 200	Condotta DN 125
Condotta DN 160	Condotta DN 110
Condotta di distribuzione	Condotta DN 100
	Condotta DN 90
	Condotta DN 80
	Condotta DN 63
	Condotta DN 50

REGIONE SICILIANA

CONSORZIO AMBITO TERRITORIALE OTTIMALE IDRICO DI AGRIGENTO

GESTORE DEL SISTEMA IDRICO INTEGRATO AMBITO TERRITORIALE OTTIMALE DI AGRIGENTO

L'AMMINISTRATORE DELEGATO

PROGETTO ESECUTIVO

Opere di ristrutturazione ed automazione per ottimizzazione rete idrica Comune di Agrigento

ALLEGATO N°: 10.2.3.1

TITOLO ELABORATO: Aree servite serbatoi Poggio Muscello - Cozzo Mosè
Intervento riorganizzazione rete
Planimetria rete distribuzione R+1:2.000 Tav. 1/3

Scala Rif.: 1:2.750 (ISO A0) 1:2.500 (A1) 1:2.000 (A2) — Scala: 1:2.000

Visti ed approvazioni:

Progettisti: Delta Ingegneria s.r.l. — I. ANTONI - TECNICI — Ing. Vincenzo Antoni — Ing. Mauro Francesco

CGIP: Dott. Gaetano Cardia — Dott. Gaetano D'Orsogna — Dott. Alfredo Cardia — Dott. Giuseppe Cardia — Dott. Massimo Cardia — Dott. Antonio Cardia — Dott. Anna Abbate

REV.	DESCRIZIONE	DATA	DISEGNO	CONTROLLO	APPROVO
B					
A					