Planimetria Scala 1:2.000

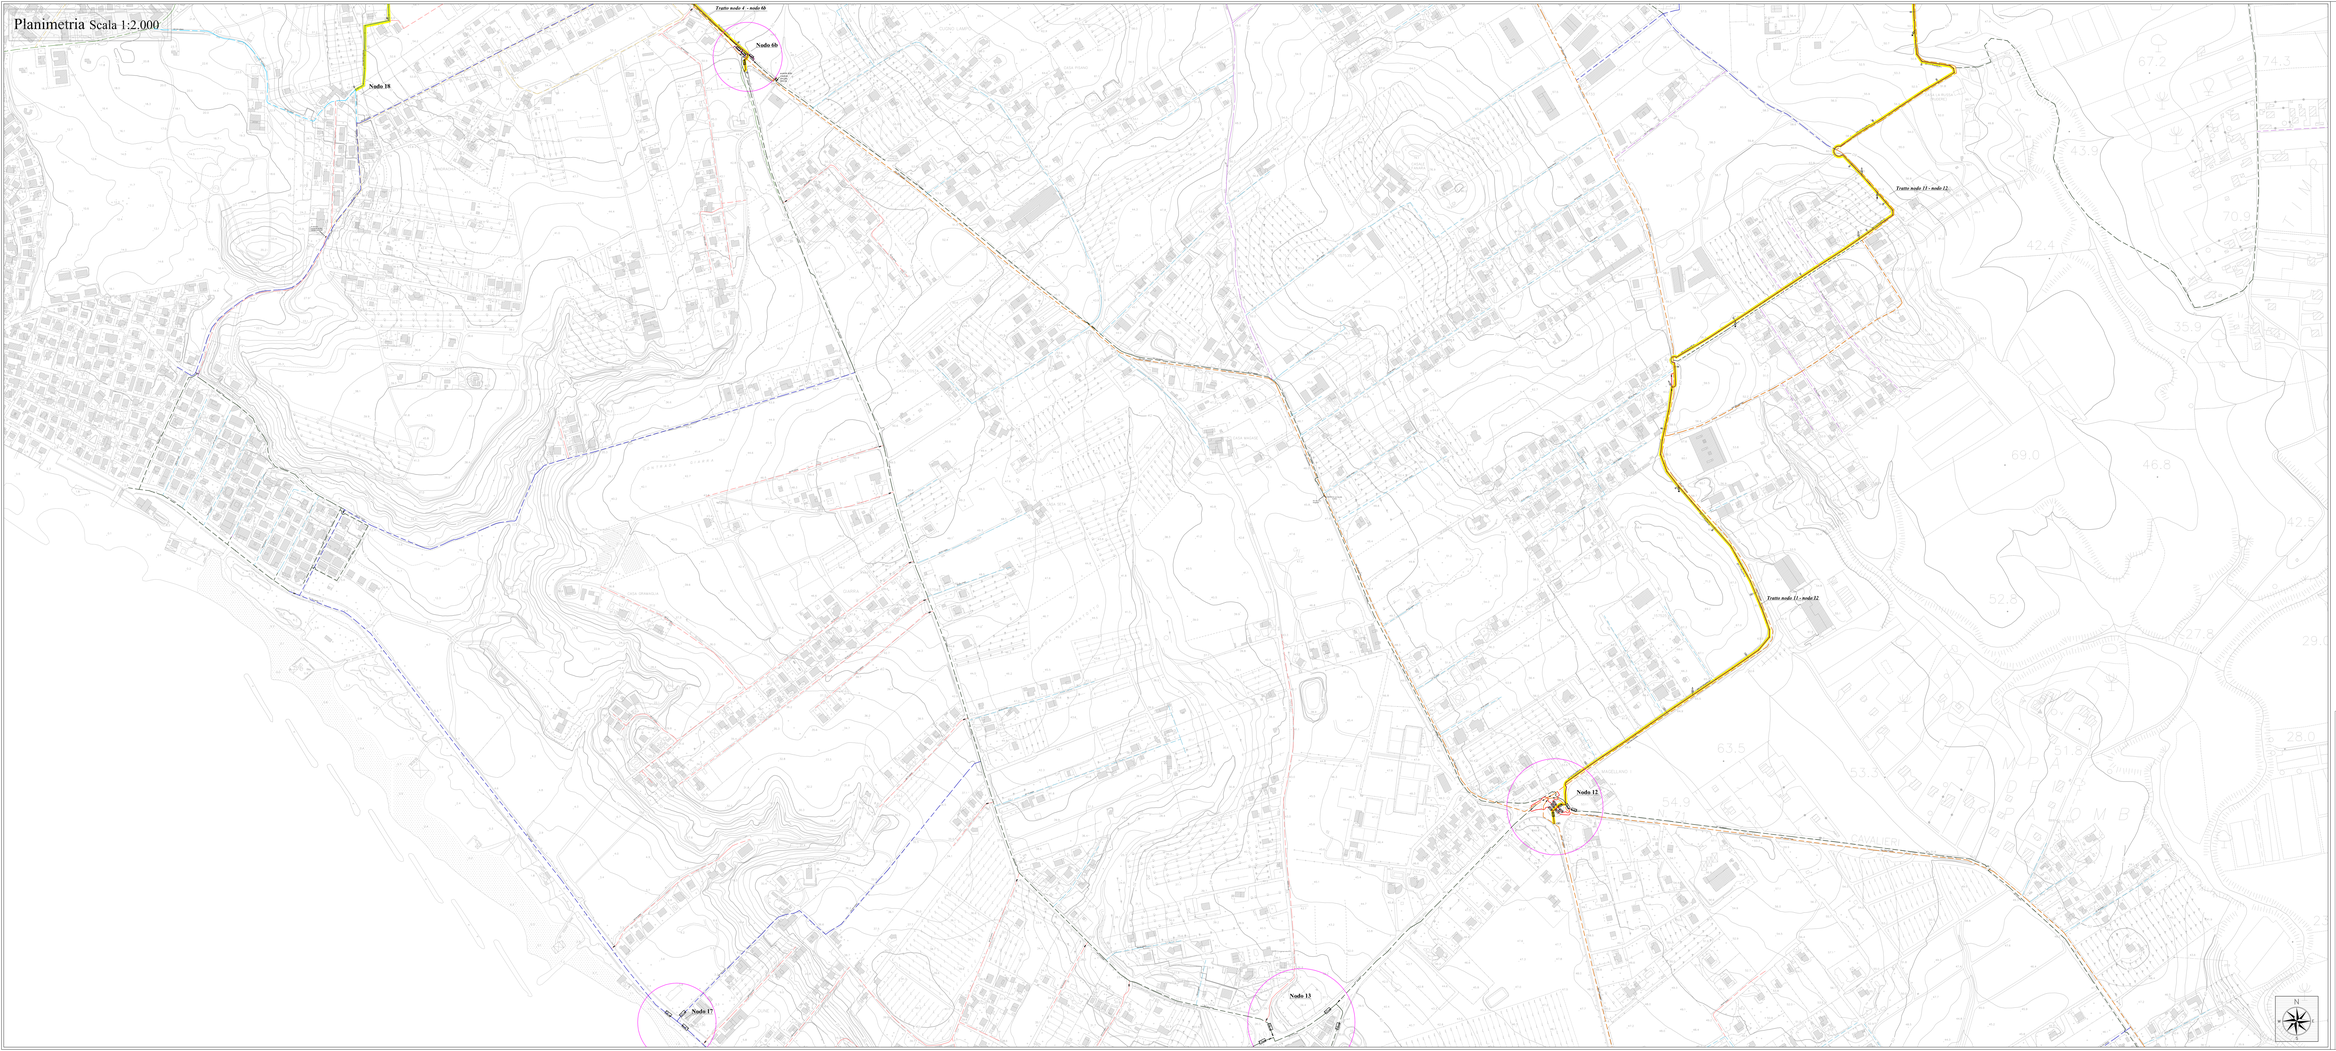

Quadro di Unione

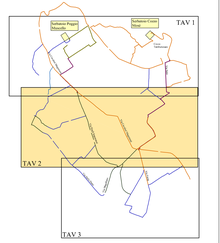

LEGENDA

Apparecchiature

	Misuratore di pressione
	Pozzetto tipo A
	Pozzetto tipo D
	Pozzetto di lavaggio e scarico in fognatura
	Cunetta stradina a monte

Dati Serbatoi
QM=Quota di fondo — QS=Quota di sfioro — VV=Volume serbatoio

Condotte

Progetto (nuova posa)	Esistenti
Condotta DN 315	Condotta DN 300
Condotta DN 250	Condotta DN 250
Progetto (nuova posa)	Condotta DN 200
Condotta DN 355	Condotta DN 160
Condotta DN 250	Condotta DN 150
Condotta DN 200	Condotta DN 125
Condotta DN 160	Condotta DN 110
Condotta da sostituire	Condotta DN 100
	Condotta DN 90
	Condotta DN 80
	Condotta DN 60
	Condotta DN 50

REGIONE SICILIANA

CONSORZIO AMBITO TERRITORIALE OTTIMALE IDRICO DI AGRIGENTO

GESTORE DEL SISTEMA IDRICO INTEGRATO AMBITO TERRITORIALE OTTIMALE DI AGRIGENTO

L'AMMINISTRATORE DELEGATO

PROGETTO ESECUTIVO

Opere di ristrutturazione ed automazione per ottimizzazione rete idrica Comune di Agrigento

ALLEGATO N°: 10.2.3.2

TITOLO ELABORATO: Aree servite serbatoi Poggio Muscello - Corzo Mosè
Interventi riorganizzazione rete
Planimetria rete distribuzione R=1:2.000 Tav. 2/3

Nome file: A1.1.1 Pian. rete distrib. R=1:2000 Tav. 2-3.dwg — Scala: 1:2.000

Visti ed approvazioni:

GOP:

REV.	DESCRIZIONE	DATA	DISEGNATO	CONTROLLATO	APPROVATO
B					
A					
REV.	DESCRIZIONE	DATA	DISEGNATO	CONTROLLATO	APPROVATO

Delta Ingegneria s.r.l.
CONSULTORE: DELTA S.r.l.
Ing. Maurizio Carrino
Ing. Antonio Pitrolaccio

Arch. Carmelo Carrino
Ing. Antonio Pitrolaccio
Ing. Alessia Cutrona
Ing. Rosalia Giacalone
Ing. Alessandro Lo Bue
Ing. Alessandro Zarcone
Ing. Anna Vadalà