DIAMETRO E TIPOLOGIA	DN160 PEad PN10	DN 160 PEad PN10	
VIA	Via Primo Maggio		Via Vainanello

TIPOLOGIA PAVIMENTAZIONE: Conglomerato bituminoso | Conglomerato bituminoso | Strada sterrata | Terreno agrario | Strada sterrata | Conglomerato bituminoso

TRATTO DA NODO 19
A NODO 18

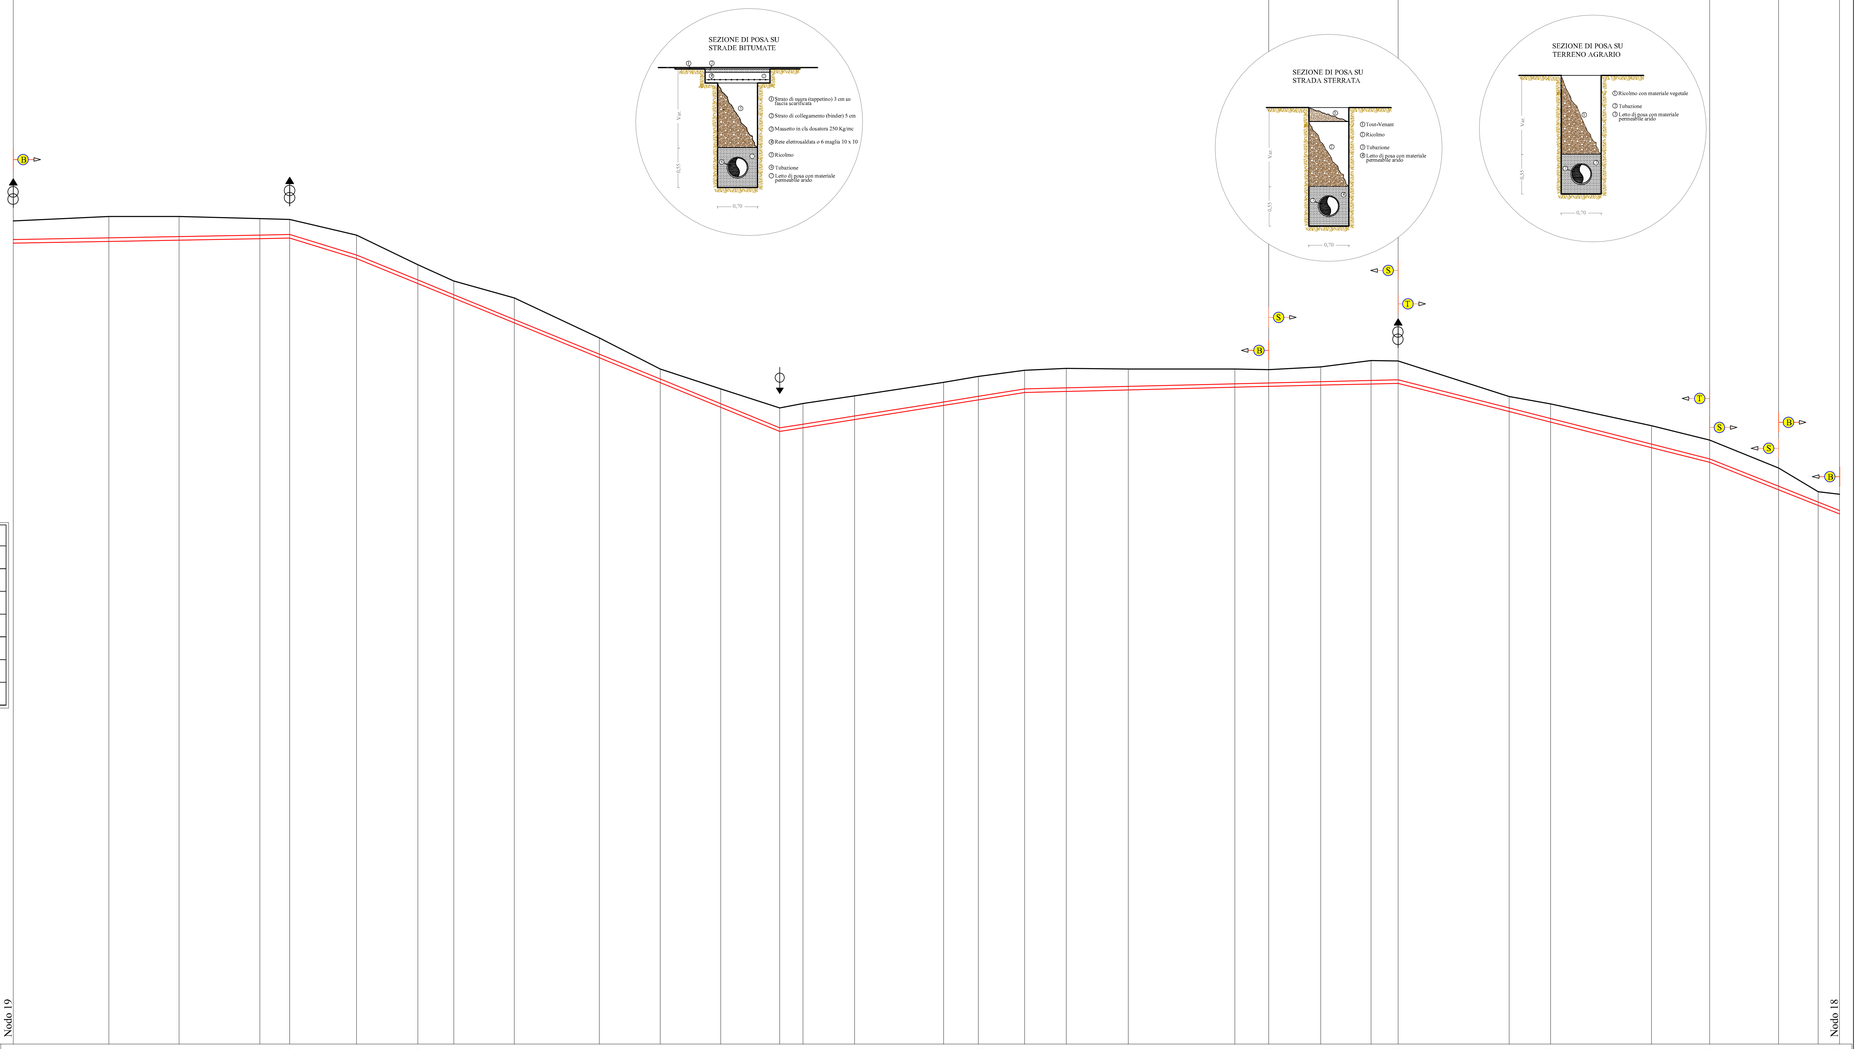

Legenda

- Terreno
- Condotta
- Tratto su Strada sterrata
- Tratto su Terreno agrario
- Tratto su Conglomerato bituminoso
- Scarico
- Sfiato

PICCHETTO	1	2	3	4	5	6	7	8	9	10	11	12	13	14	15	16	17	18	19	20	21	22	23	24	25	26	27	28	29	30	31	32
QUOTE TERRENO (m.s.l.m.)	65.99	66.25	66.24	66.68	66.00	64.76	62.28	61.68	59.73	56.53	54.03	52.45	50.92	51.28	51.88	52.96	53.44	53.94	54.09	54.03	54.03	53.98	54.20	54.72	54.67	51.84	51.24	49.50	48.34	46.11	44.22	44.01
Q. ASSE CONDOTTA (m.s.l.m.)	64.39	64.53	64.63	64.75	64.80	63.16	61.16	59.98	58.09	55.22	53.23	51.25	49.32	49.61	50.27	51.40	51.85	52.44	52.52	52.64	52.85	52.92	53.02	53.12	53.17	50.91	50.07	48.02	46.84	44.85	43.39	42.71
Q.FONDO SCAVO (m.s.l.m.)	64.11	64.25	64.35	64.47	64.52	62.88	60.88	59.70	57.72	54.94	52.95	50.97	49.04	49.33	49.99	51.12	51.57	52.16	52.24	52.36	52.57	52.64	52.74	52.84	52.89	50.63	49.79	47.74	46.56	44.57	43.11	42.43
PROFOND.TOT.SCAVO (m.)	1.78	2.00	1.89	1.60	1.48	1.88	1.50	1.38	2.01	1.58	1.08	1.49	1.88	1.95	1.89	1.83	1.88	1.78	1.85	1.67	1.46	1.35	1.46	1.89	1.78	1.21	1.45	1.76	1.78	1.74	1.11	1.58
DISTANZA PARZIALE (m)		38.27	28.11	32.31	11.97	26.76	24.55	14.42	24.15	34.03	24.38	24.27	23.62	9.25	20.72	35.64	13.86	18.57	16.66	24.80	42.67	13.57	20.82	20.09	10.86	44.50	16.58	40.33	23.27	27.63	15.84	8.52
DISTANZA PROGRESSIVA (m)	0.00	38.27	66.38	98.69	110.66	137.42	161.97	176.39	200.54	234.57	258.95	283.22	306.84	316.09	336.81	372.45	386.31	404.88	421.54	446.34	489.01	502.58	523.40	543.49	554.35	598.85	615.43	655.76	679.03	706.66	722.50	731.02
Etrometriche	0				1				2				3					4						5				6				7	

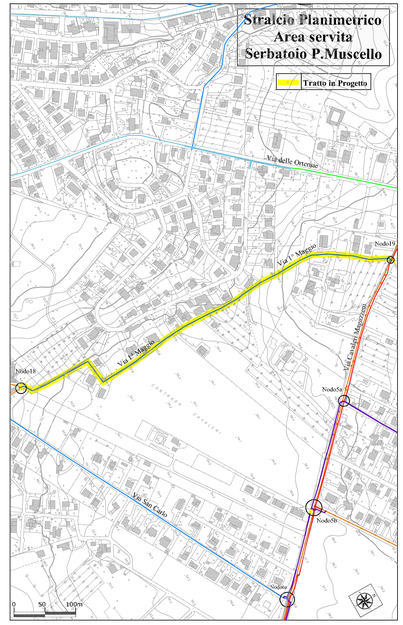

REGIONE SICILIANA

CONSORZIO AMBITO TERRITORIALE OTTIMALE IDRICO DI AGRIGENTO

GESTORE DEL SISTEMA IDRICO INTEGRATO AMBITO TERRITORIALE OTTIMALE DI AGRIGENTO

L'AMMINISTRATORE DELEGATO

.....

PROGETTO ESECUTIVO

Opere di ristrutturazione ed automazione per ottimizzazione rete idrica Comune di Agrigento

ALLEGATO N° 10.2.5.4

TITOLO ELABORATO
Aree servite serbatoi Poggio Muscello - Cozzo Mosè
Interventi riorganizzazione rete
Profili esecutivi
Tratto nodo n°19 - nodo n°18 DN 160

Nome file: 10.2.5.4. Profilo esecutivo Tratto nodo n°19 - nodo n°18 DN 160 .dwg | **Scala:** Varia

Visti ed approvazioni:

CUP:

SERVIZI INGEGNERIA delta ingegneria

Delta Ingegneria s.r.l.
I DIRETTORI TECNICI:
Ing. Maurizio Carlino
Ing. Nicola D'Alessandro

Sez. A N. A 828 Ordine degli Ingegneri della Provincia di Agrigento Dott. Ing. Maurizio Carlino

Sez. A N. A 995 Ordine degli Ingegneri della Provincia di Agrigento Dott. Ing. Nicola D'Alessandro

Arch. Carmelo Carlino
Ing. Domenico D'Alessandro
Ing. Alfonso Colura
Ing. Gerlando Vaccaro
Geol. Massimo Carlino
Ing. Alessandro Dinolfo
Ing. Sonia Vitellaro

REV.	DESCRIZIONE	DATA	VERIFICATO	CONTROLLATO	APPROVATO
B					
A					