



DIAMETRO E TIPOLOGIA	DN 250 PEad PN16				DN 250 PEad PN16			
VIA	Via dei Fiumi				Via dei Fiumi			

TIPOLOGIA PAVIMENTAZIONE	Conglomerato bituminoso							
--------------------------	-------------------------	--	--	--	--	--	--	--


TRATTO DA NODO 7
A NODO 8

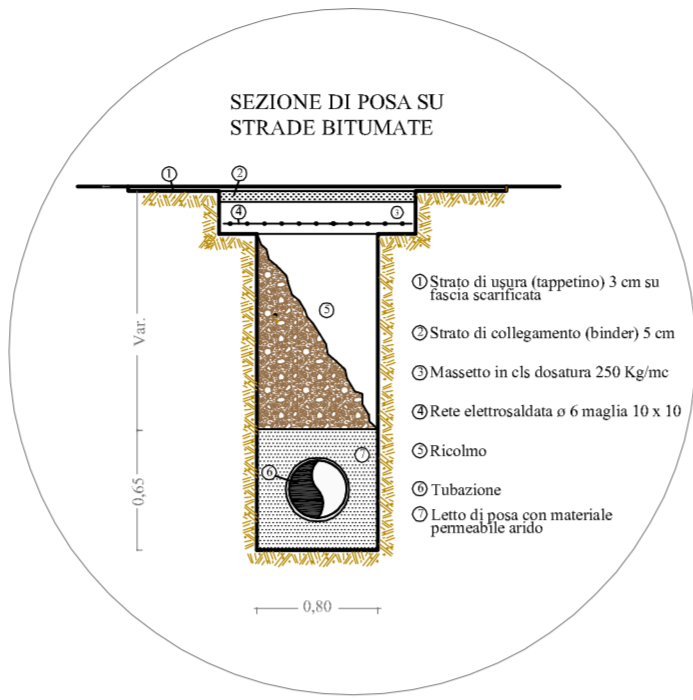

Legenda	
	Terreno
	Condotta
	Tratto su Conglomerato bituminoso
	Scarico
	Sfiato

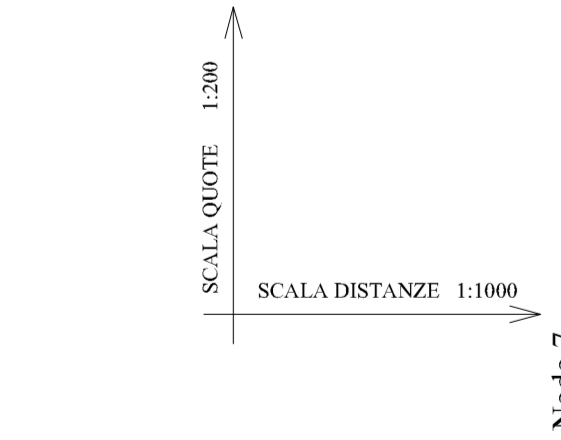

PICCHETTO	1	2	3	4	5	6	7	8	9	10	11	12	13	14	15	16	17
QUOTE TERRENO (m.s.l.m.)	64.09	63.54	63.14	62.77	62.51	61.92	61.46	61.09	60.73	60.44	59.73	58.85	58.31	57.56	56.86	56.39	56.00
Q. ASSE CONDOTTA (m.s.l.m.)	62.69	62.25	61.89	61.43	61.08	60.46	59.97	59.59	59.13	58.82	58.06	57.49	57.15	56.37	55.75	54.86	54.60
Q.FONDO SCAVO (m.s.l.m.)	62.36	61.93	61.56	61.11	60.75	60.14	59.64	59.27	58.80	58.50	57.73	57.16	56.82	56.05	55.42	54.54	54.27
PROFOND.TOT.SCAVO (m.)	1.73	1.62	1.58	1.66	1.76	1.78	1.81	1.82	1.93	1.95	2.00	1.68	1.48	1.51	1.43	1.86	1.73
DISTANZA PARZIALE (m)	29.09	24.06	30.34	23.45	40.80	33.05	24.86	31.12	13.58	34.08	25.49	15.30	34.52	27.95	39.73	11.70	
DISTANZA PROGRESSIVA (m)	0.00	29.09	53.15	83.49	106.94	147.74	186.79	206.65	236.77	250.35	284.43	309.92	322.22	359.74	387.69	427.42	439.12
Ettometriche	0	1	2	3	4												

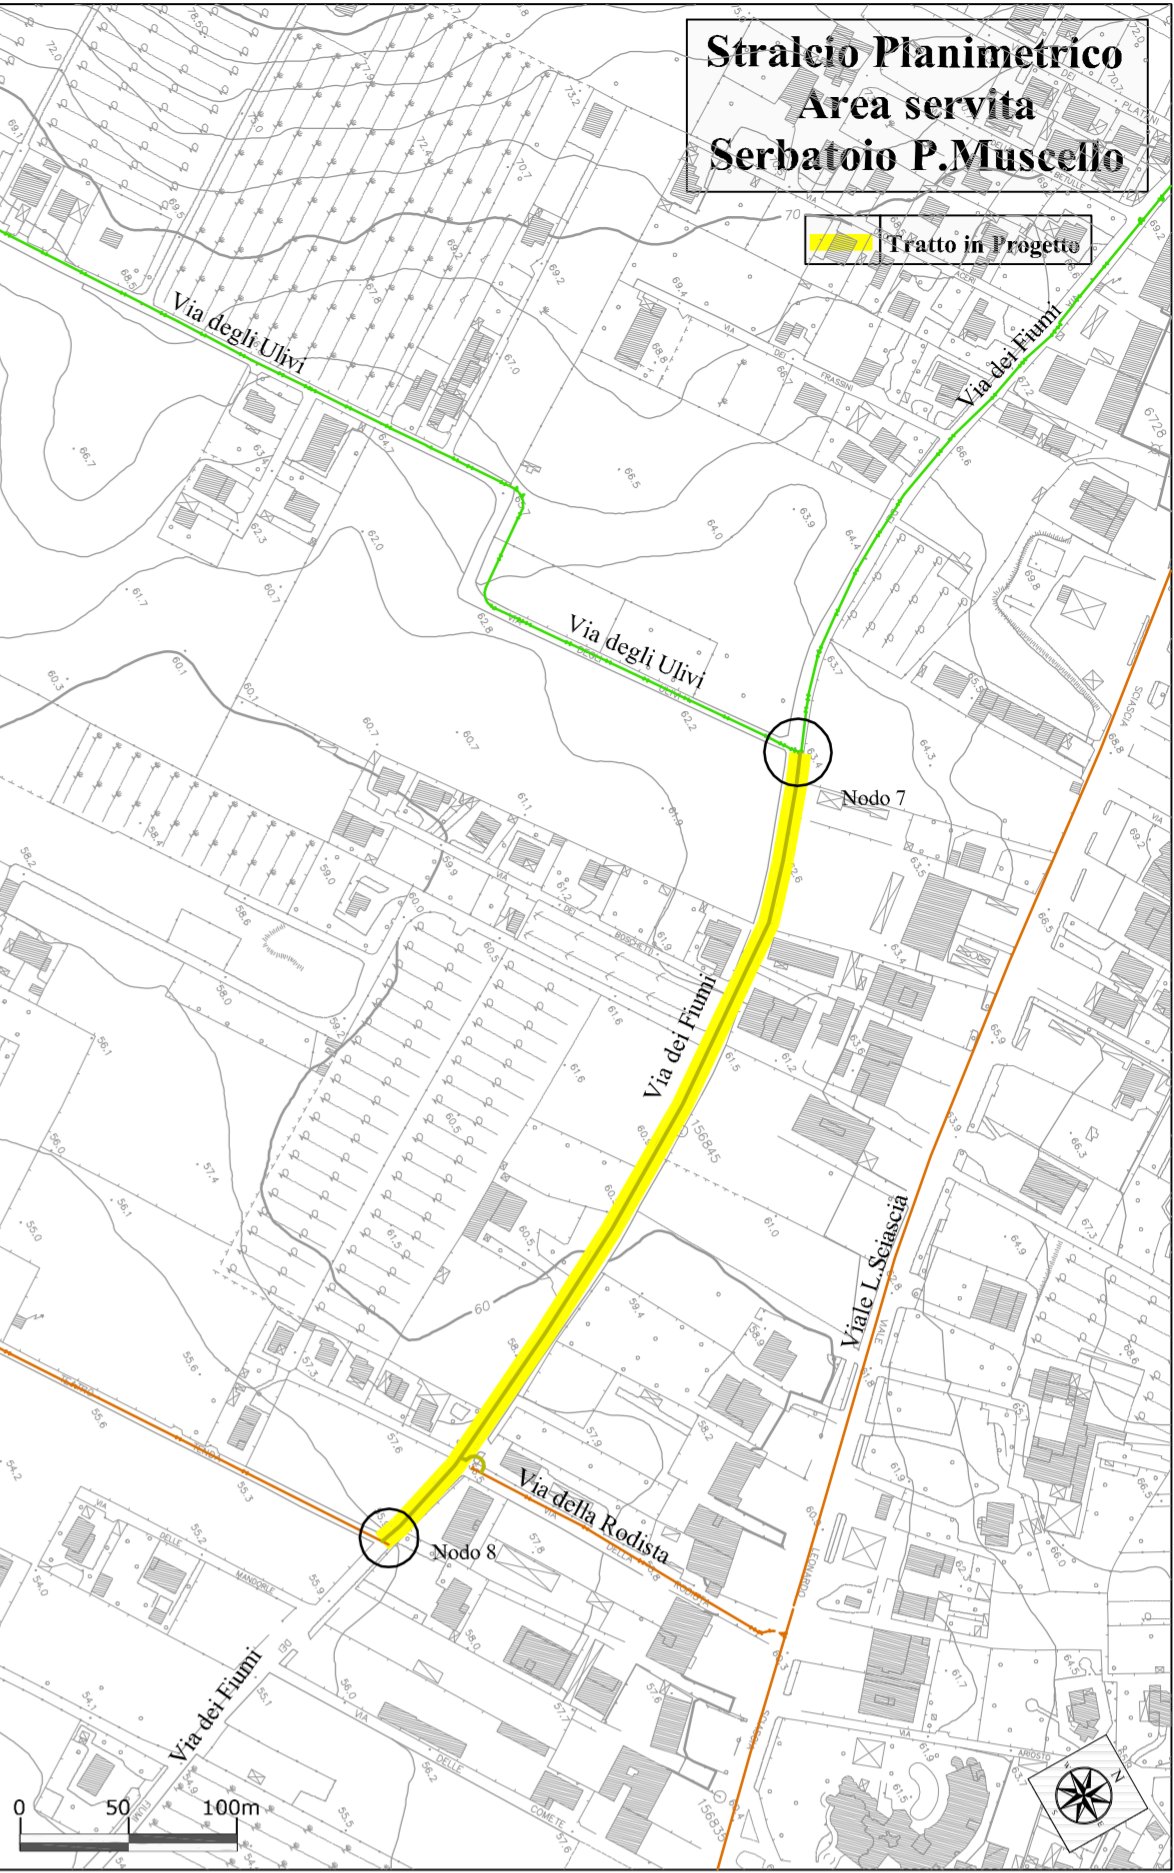

REGIONE SICILIANA
CONSORZIO AMBITO TERRITORIALE OTTIMALE IDRICO
DI AGRIGENTO



GESTORE DEL SISTEMA IDRICO
INTEGRATO AMBITO TERRITORIALE
OTTOMALE DI AGRIGENTO

L'AMMINISTRATORE DELEGATO

PROGETTO ESECUTIVO

Opere di ristrutturazione ed automazione per ottimizzazione
rete idrica Comune di Agrigento

ALLEGATO N°

10.2.5.5

TITOLO ELABORATO

Aree servite serbatoi Poggio Muscello - Cozzo Mosè
Interventi riorganizzazione rete
Profili esecutivi
Tratto nodo n°7 - nodo n°8 DN 250

Nome file: 10.2.5.5_Profilo esecutivo Tratto nodo n°7 - nodo n°8 DN 250.dwg

Scala: Varia


Visti ed approvazioni:

CUP:



Delta Ingegneria s.r.l.

I DIRETTORI TECNICI:
Ing. Maurizio Carino
Ing. Nicola D'Alessandro

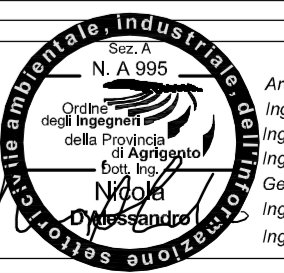

Arch. Carmelo Carino
Ing. Domenico D'Alessandro
Ing. Alfonso Collura
Ing. Gerlando Vaccaro
Geol. Massimo Carino
Ing. Alessandro Dinolfo
Ing. Sonia Vitellaro

B					
A					
REV.	DESCRIZIONE	DATA	VERIFICATO	CONTROLLATO	APPROVATO