



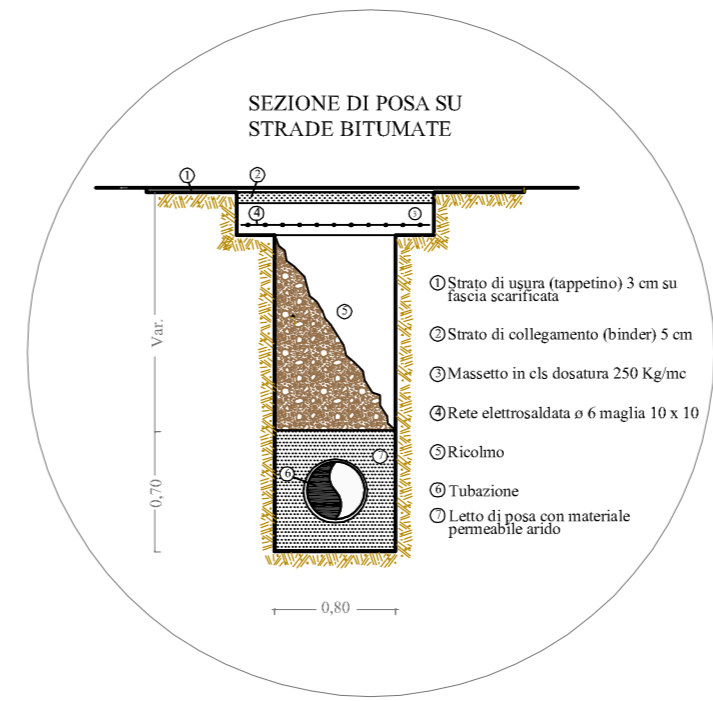

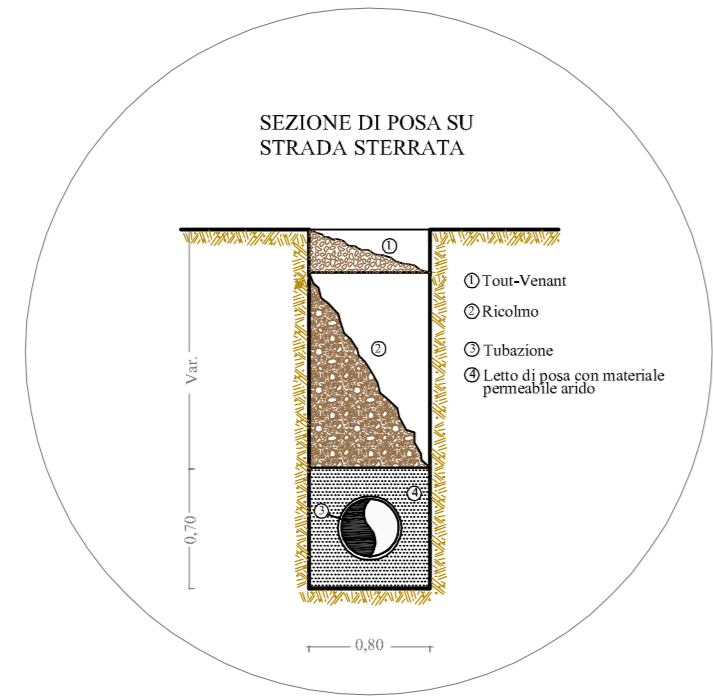





DIAMETRO E TIPOLOGIA	DN 315 PEd PN16				DN 315 PEd PN16			
VIA	Via Siro		Via Boris Giuliano			Viale Cammello		

TIPOLOGIA PAVIMENTAZIONE	Strada sterrata		<u>Conglomerato bituminoso</u>
--------------------------	-----------------	--	--------------------------------

PROFILO NODO 11 NODO 12
II TRATTO
dal Picchetto 46 al Picchetto 86
Tav.2/3



Legenda	
	Terreno
	Condotta
	Tratto su Conglomerato bituminoso
	Tratto su Strada sterrata
	Scarico
	Sfiato

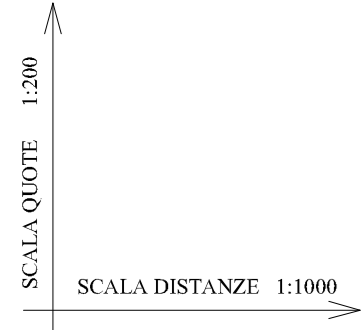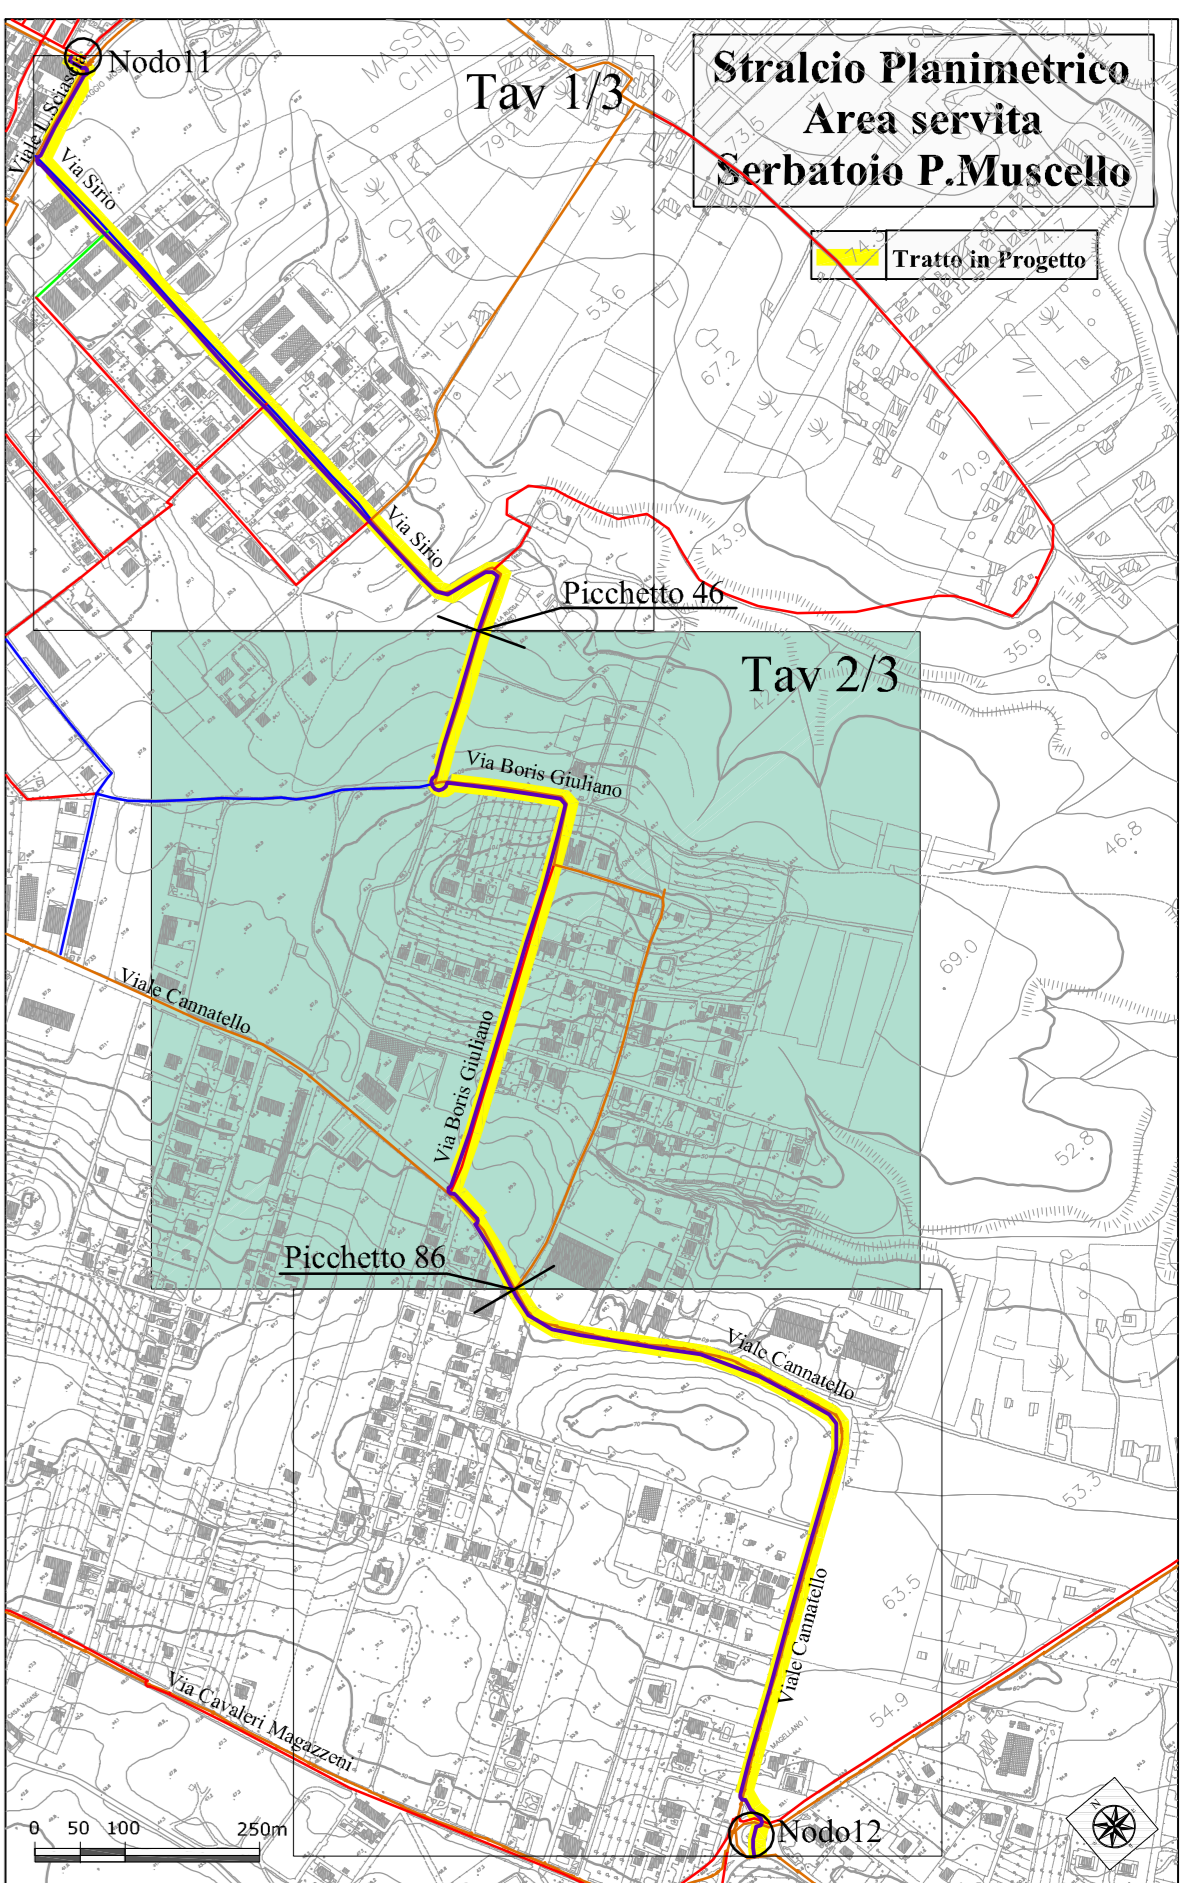[illegible]

REGIONE SICILIANA
CONSORZIO AMBITO TERRITORIALE OTTIMALE IDRICO
DI AGRIGENTO






**GESTORE DEL SISTEMA IDRICO
INTEGRATO AMBITO TERRITORIALE
OTTIMALE DI AGRIGENTO**

L'AMMINISTRATORE DELEGATO

PROGETTO ESECUTIVO

Opere di ristrutturazione ed automazione per ottimizzazione
rete idrica Comune di Agrigento

<p>ALLEGATO N°</p> <p>10.2.5.6.2</p>	<p>TITOLO ELABORATO</p> <p>Aree servite serbatoi Poggio Muscello - Cozzo Mosè Interventi riorganizzazione rete Profili esecutivi Tratto nodo n°11 - nodo n°12 DN 315 Tav.2/3</p> <p>Nome file: 10.2.5.6.2_Profilo esecutivo tratto nodo n°11 - nodo n°12 DN 315 Tav.2/3.dwg Scala: Varia</p>
--	---

SERVIZI INGEGNERIA  Delta Ingegneria		CUP:	
Delta Ingegneria s.r.l. I DIRETTORI TECNICI: Ing. Maurizio Carlini Ing. Micaela DiPasquale		 	
B			Arch. Carmelo Carlini Ing. Domenico DiPasquale Alfonso Colonna Ing. Gerardo Vaccaro Graz. Massimo Carlini Alessandro DiDio Ing. Sonia Vilebbo
A			
REV.	DESCRIZIONE	DATA	VERIFICATO
			CONTROLLATO
			APPROVATO