




PIANTA

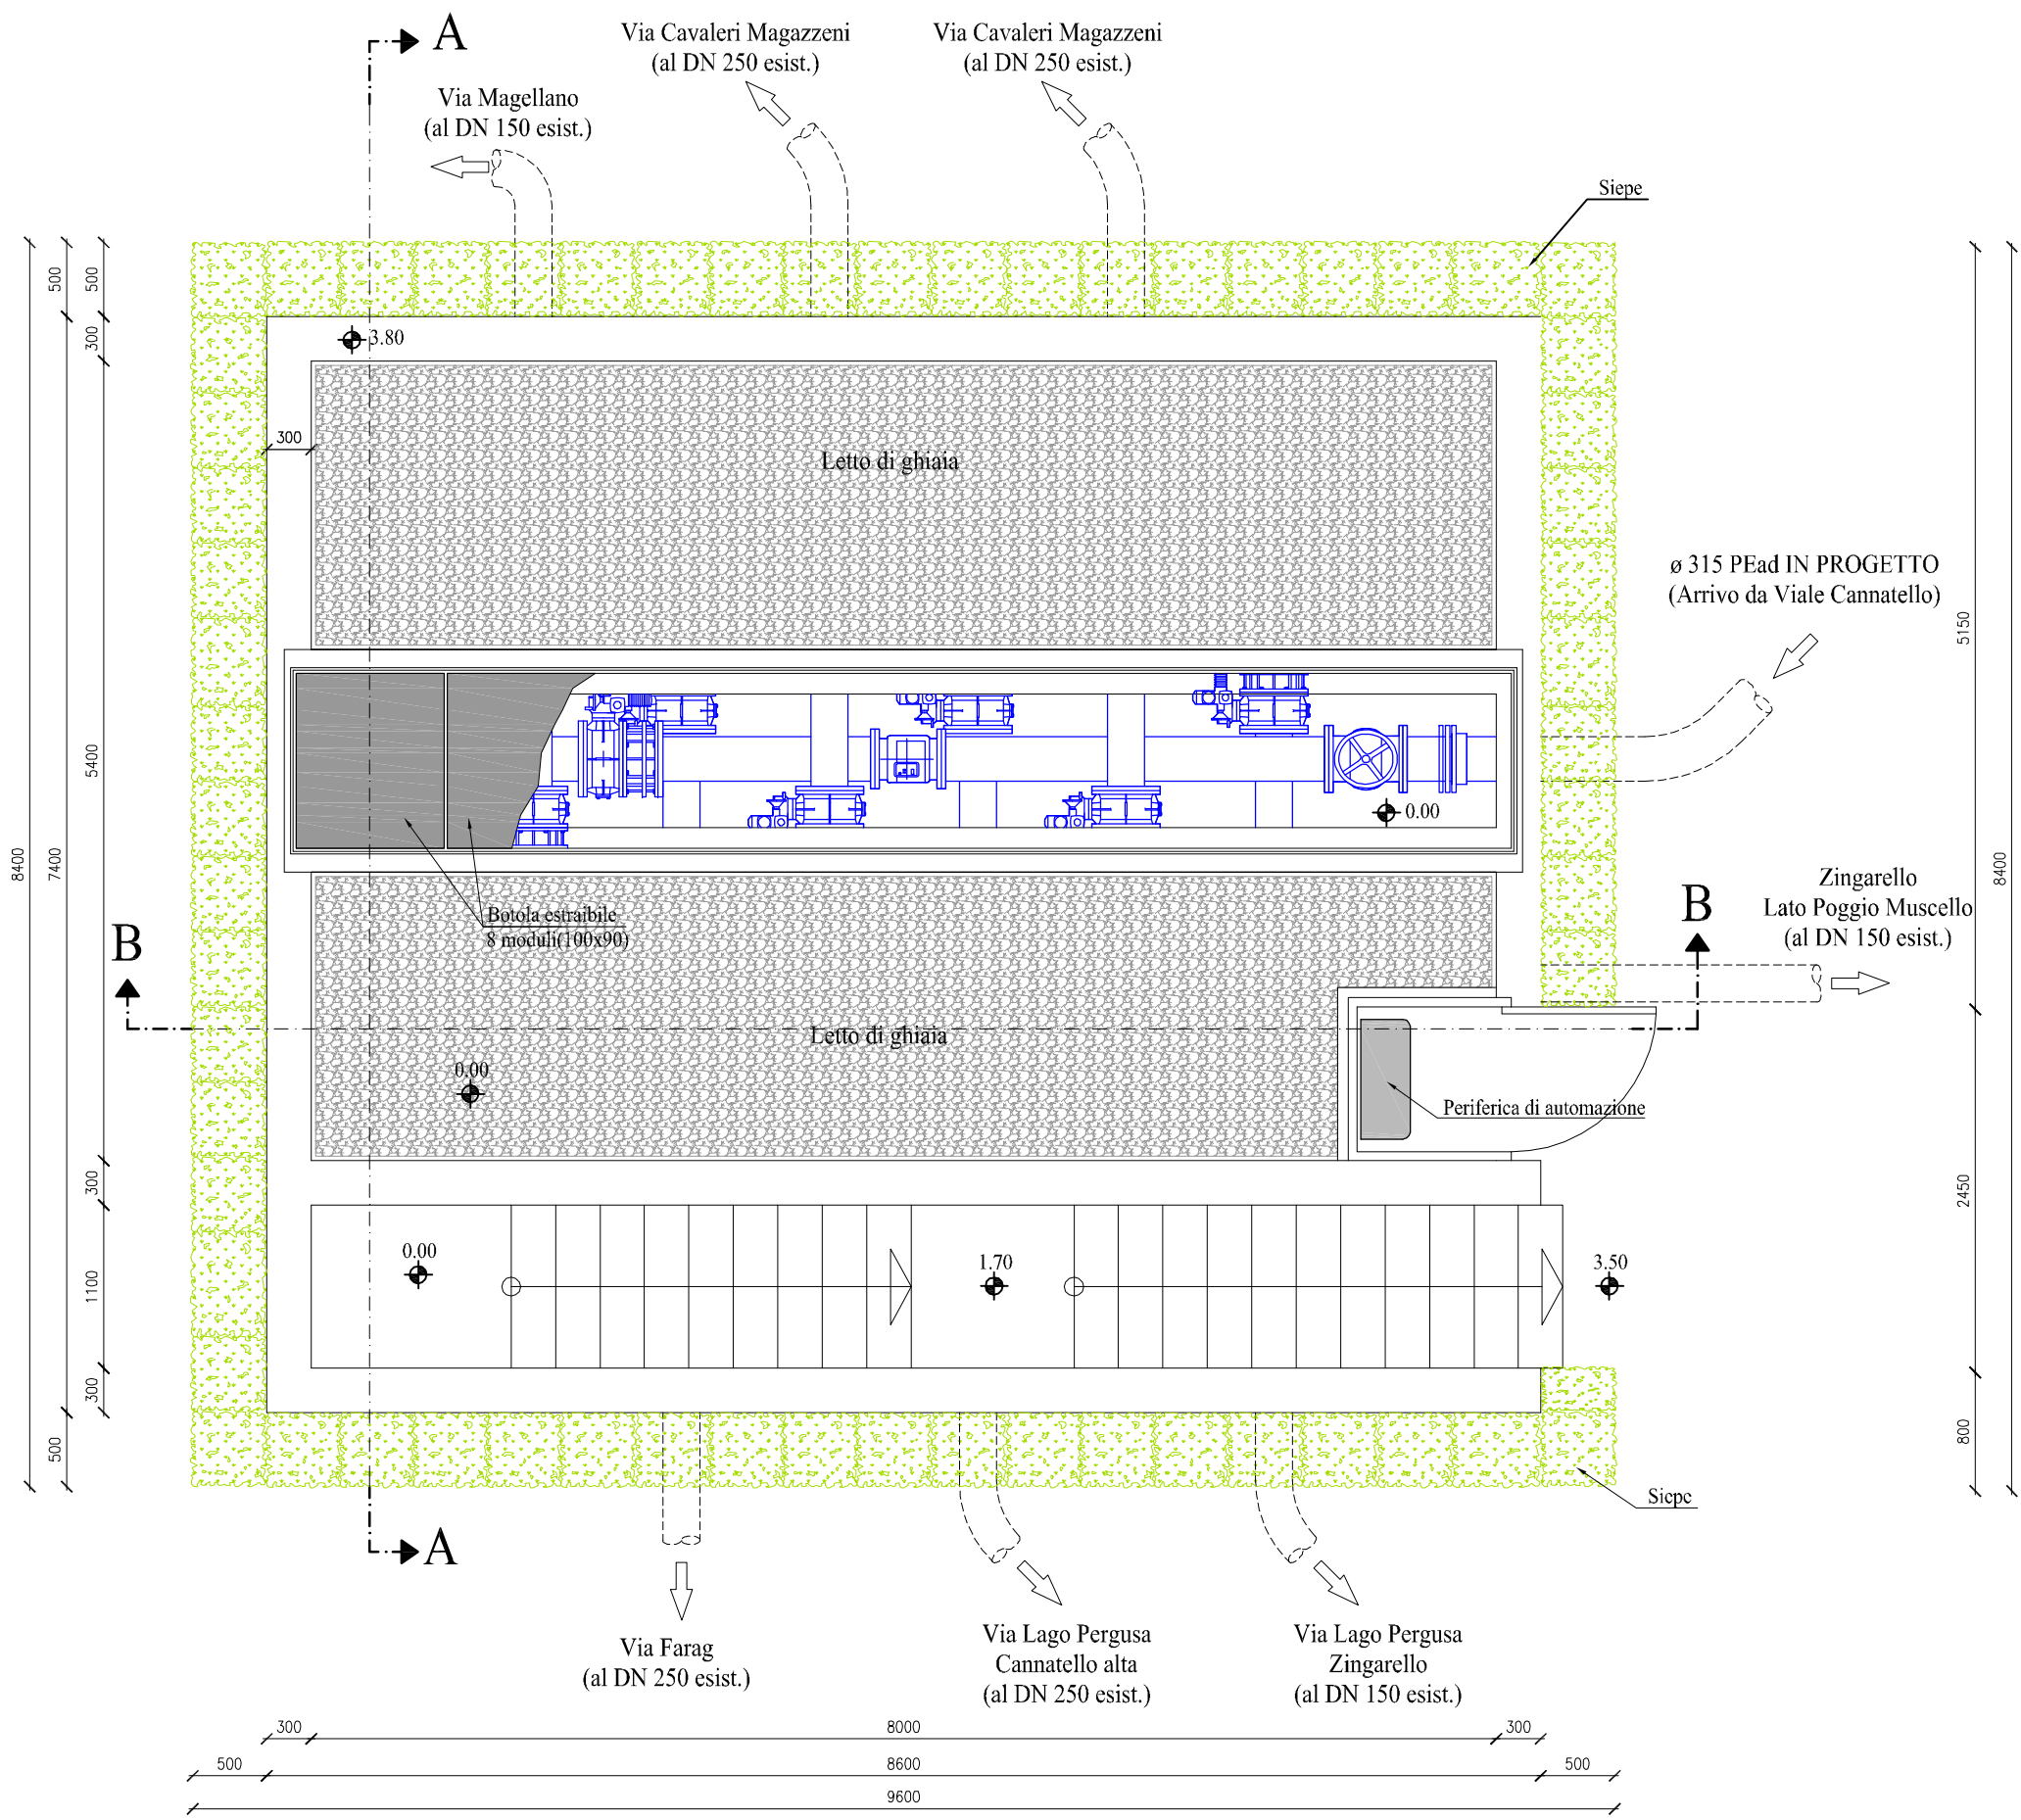


SEZIONE B-B

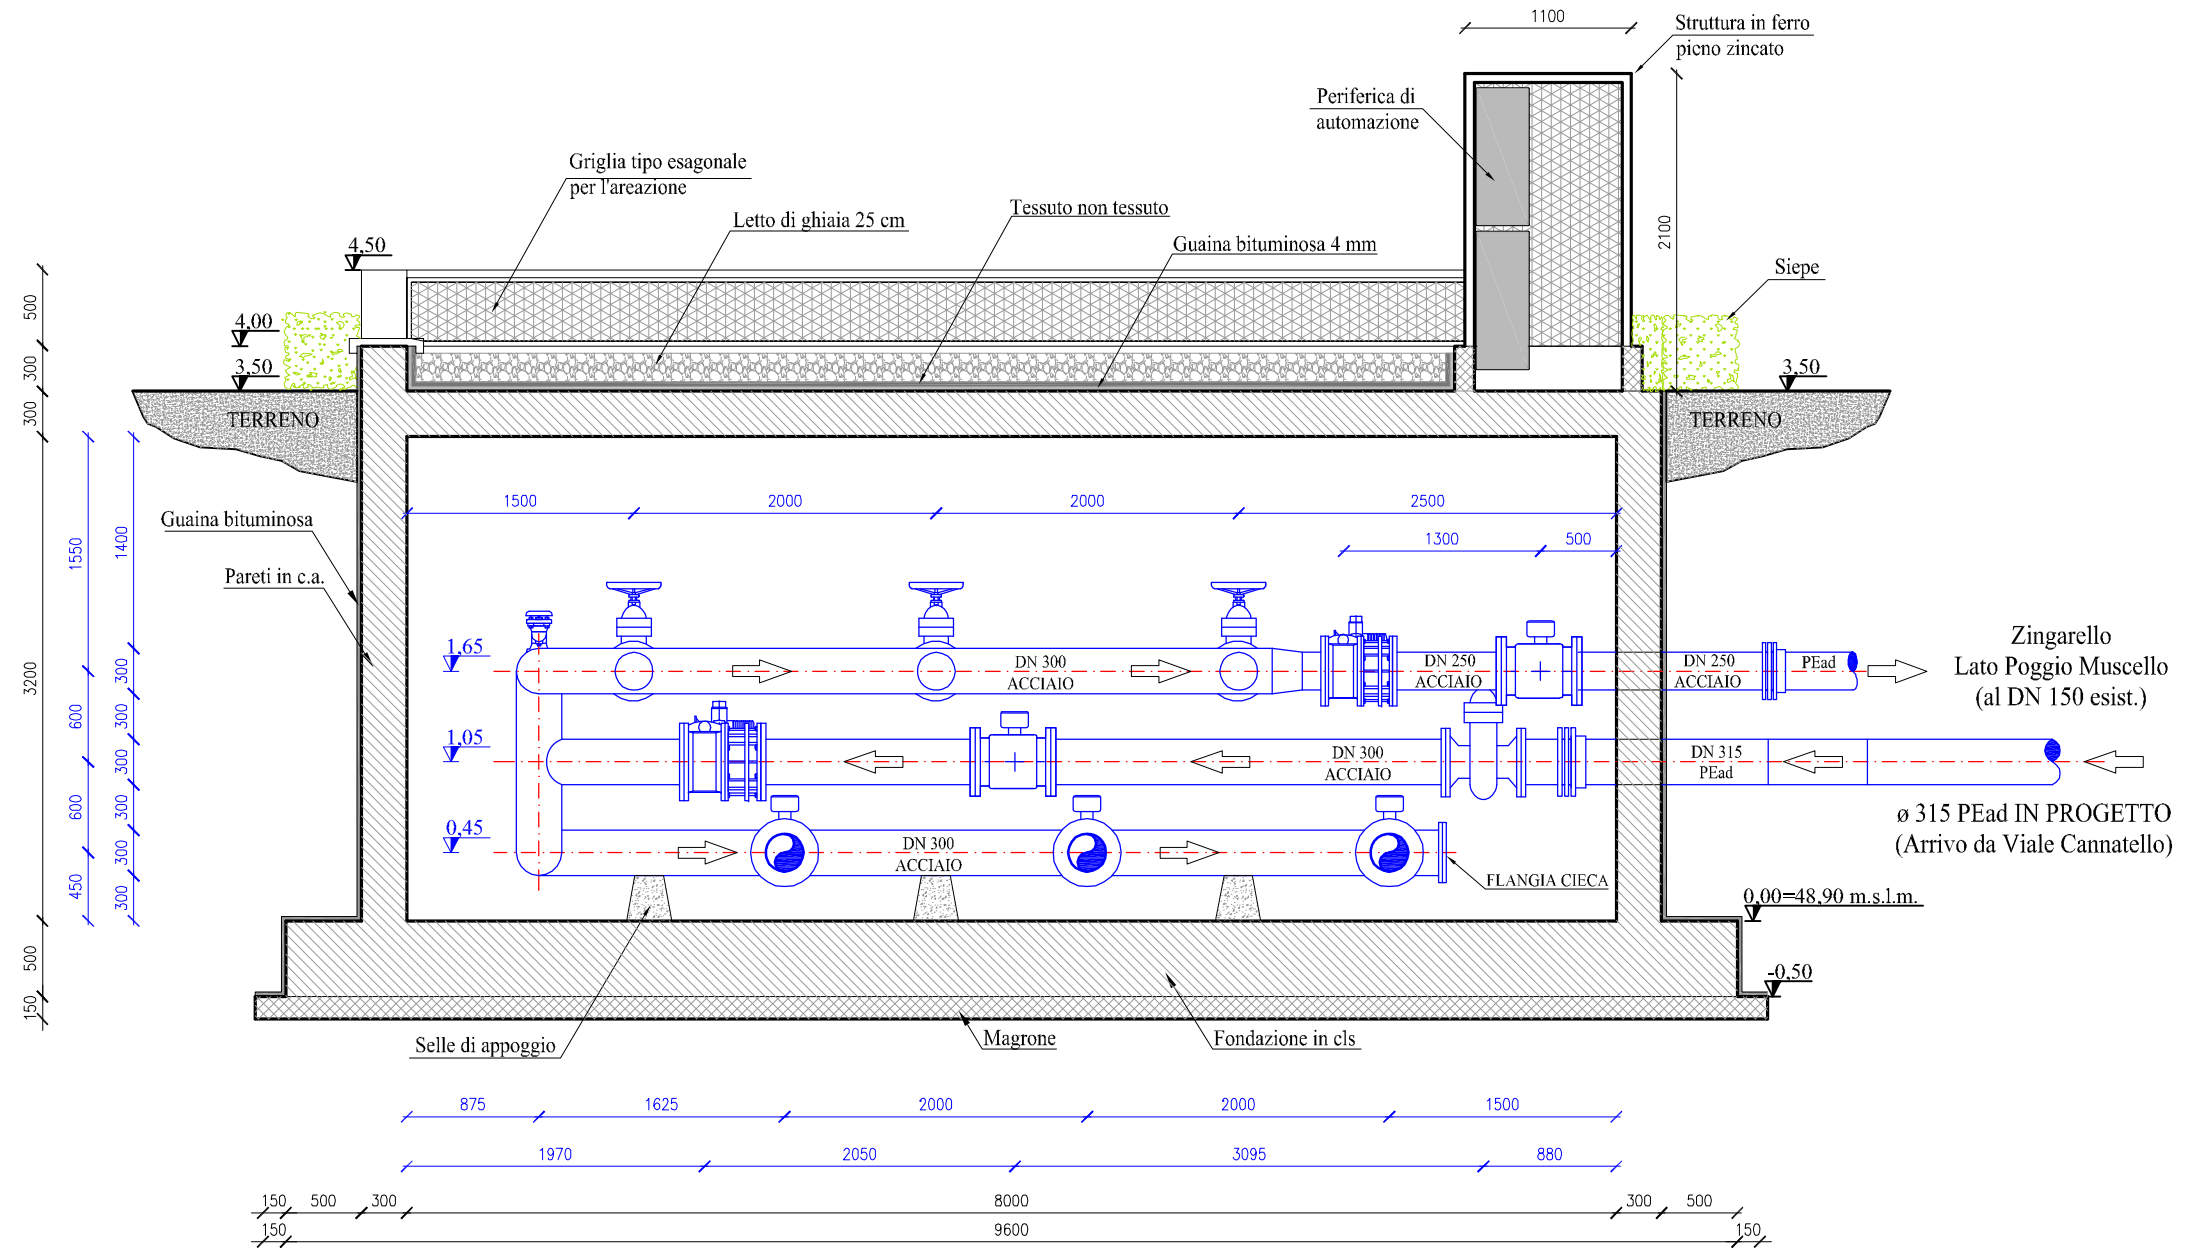


SEZIONE A-A

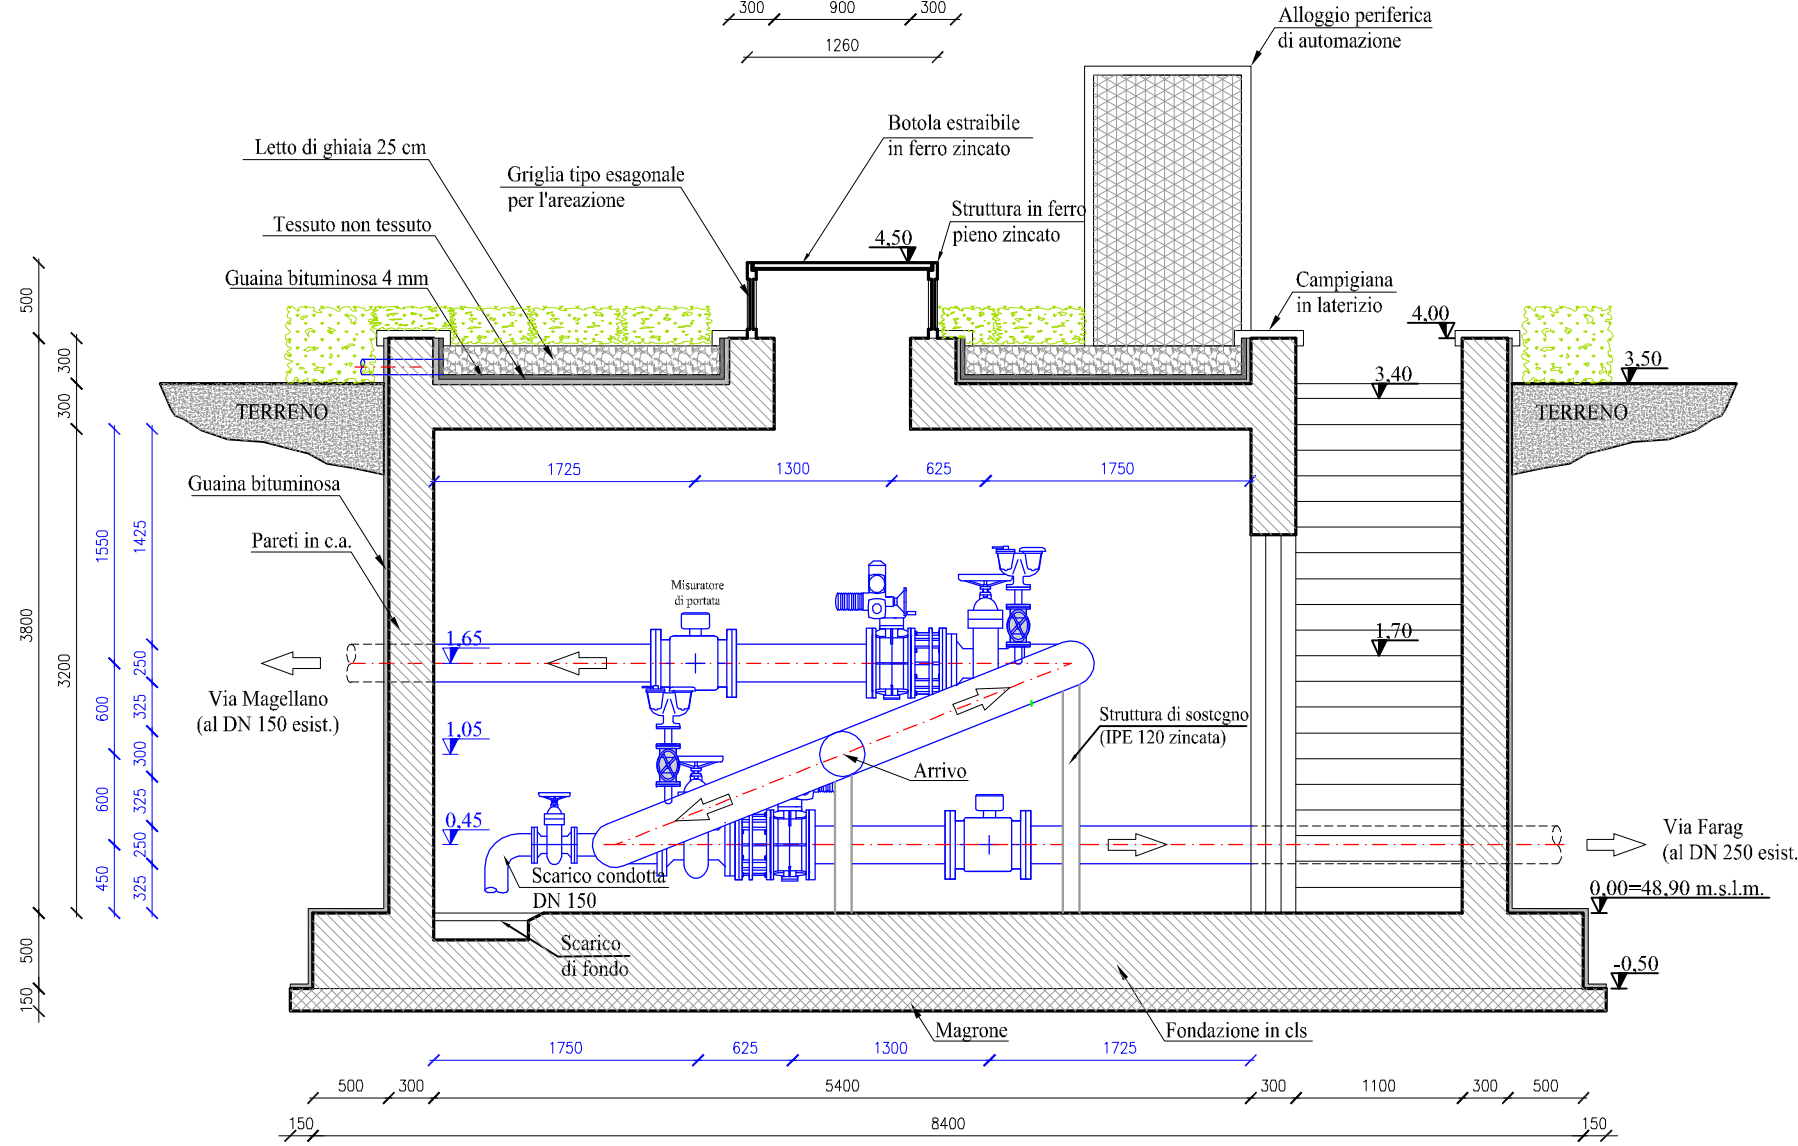

PIANTA A QUOTA 1,35 m

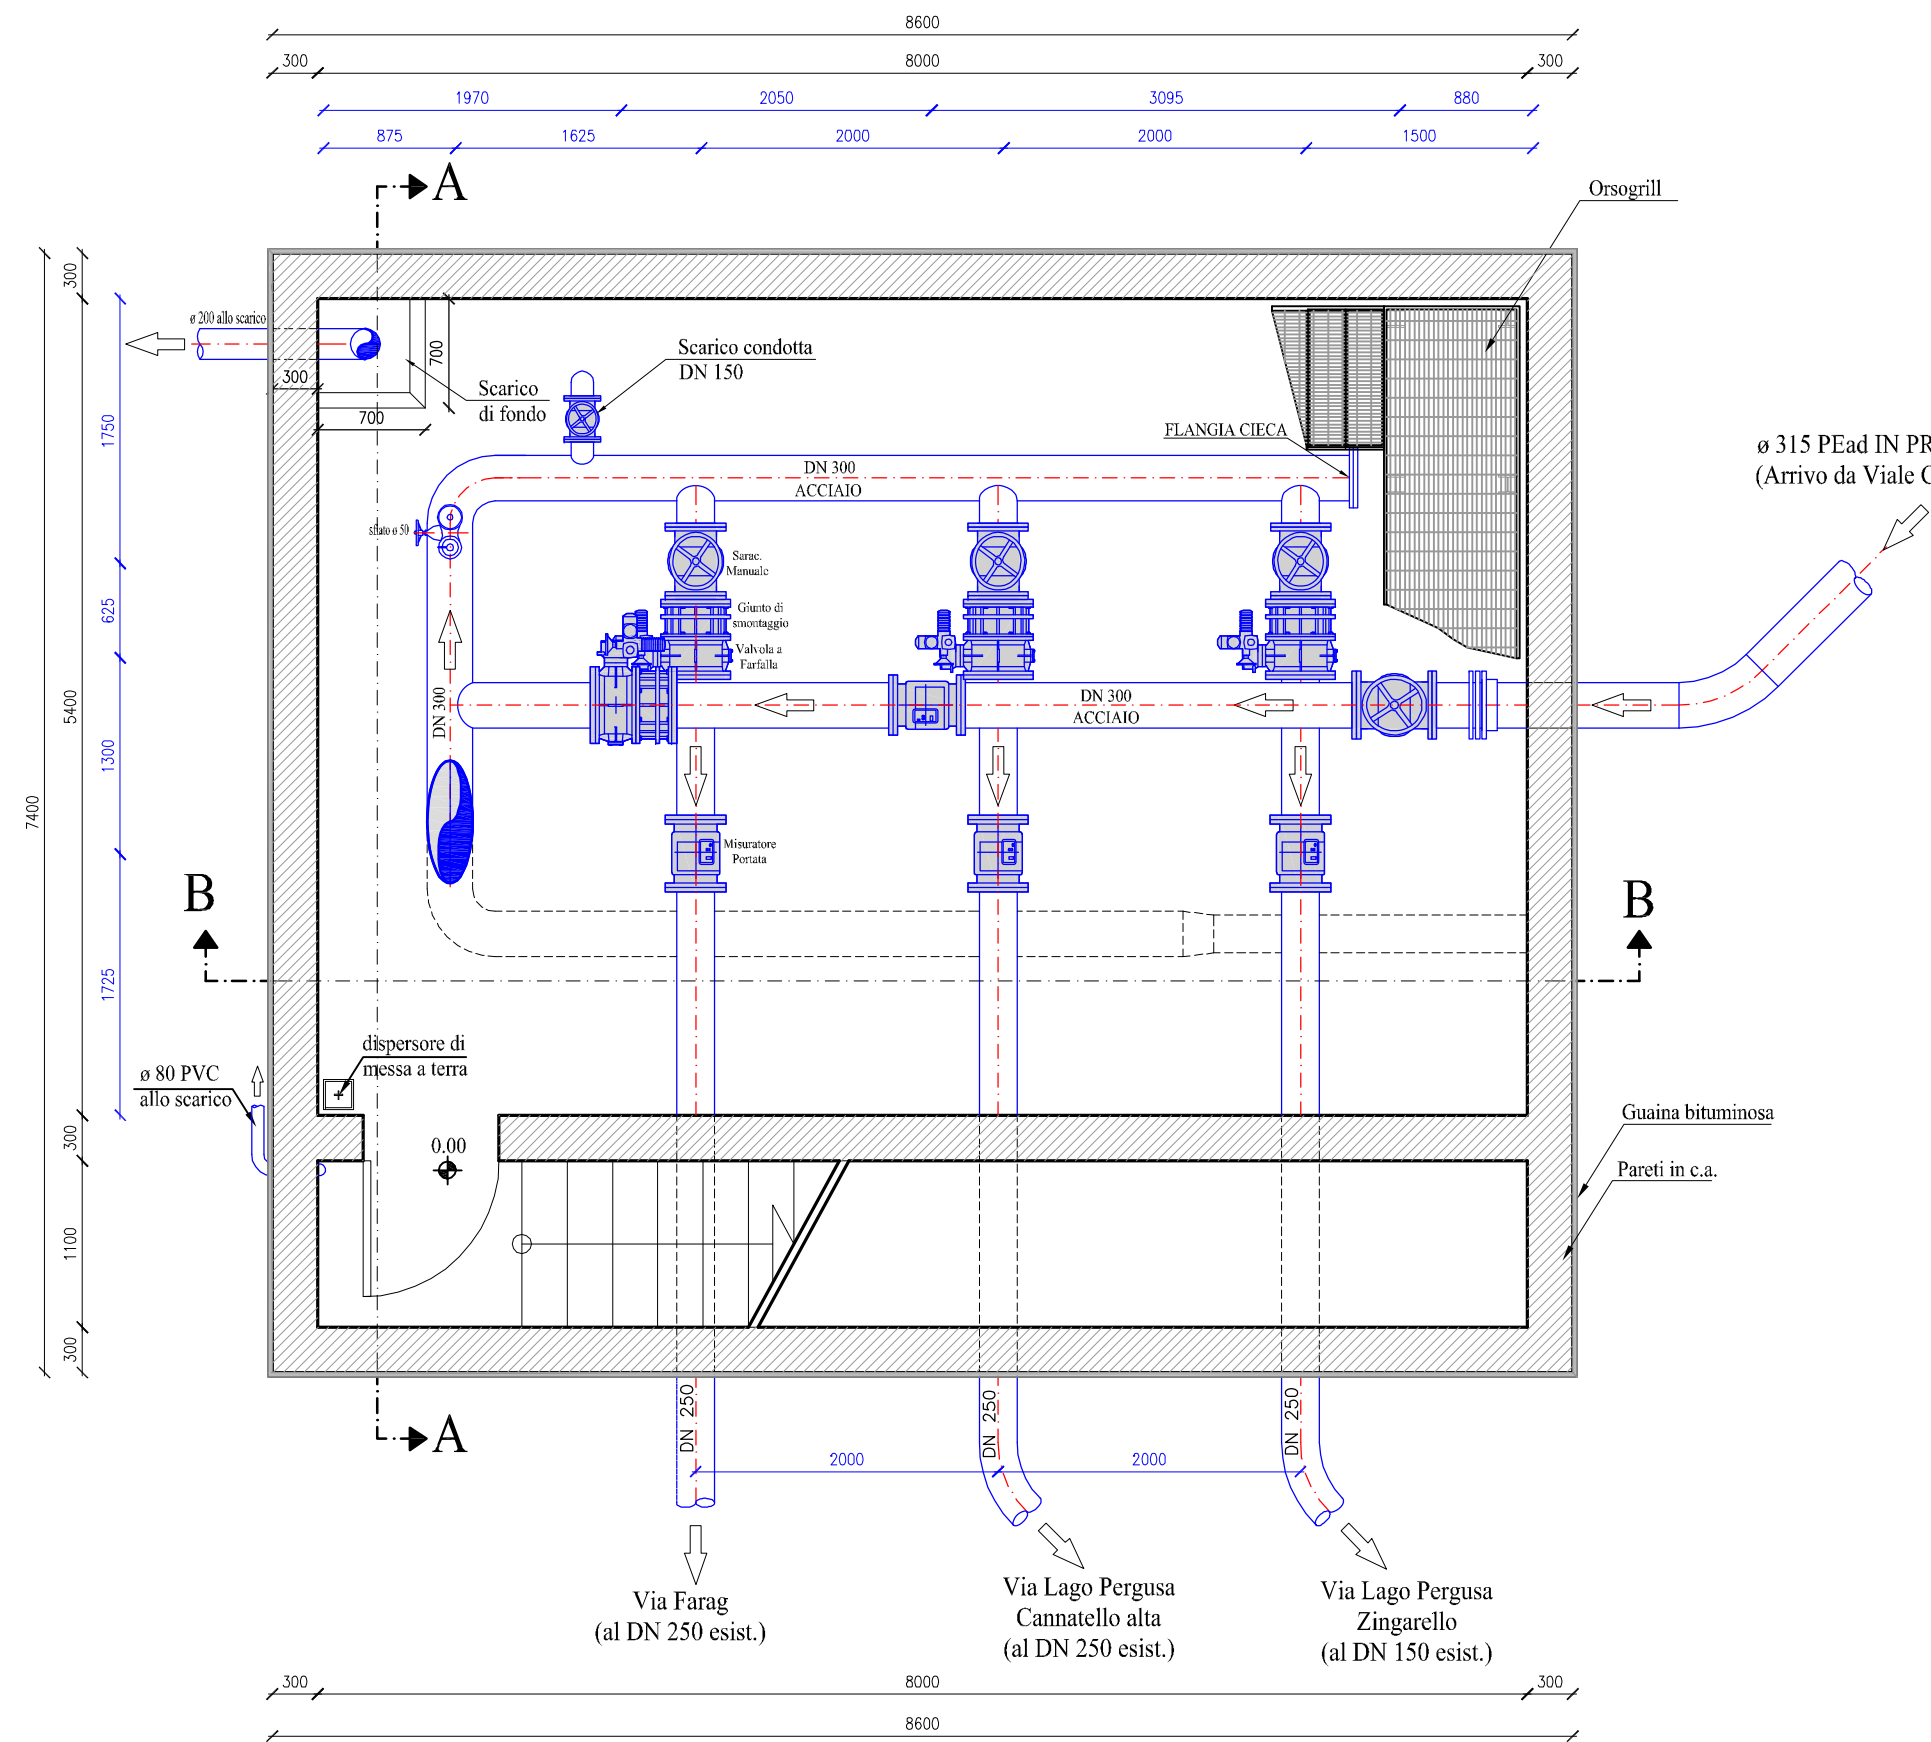

PIANTA A QUOTA 2,48 m

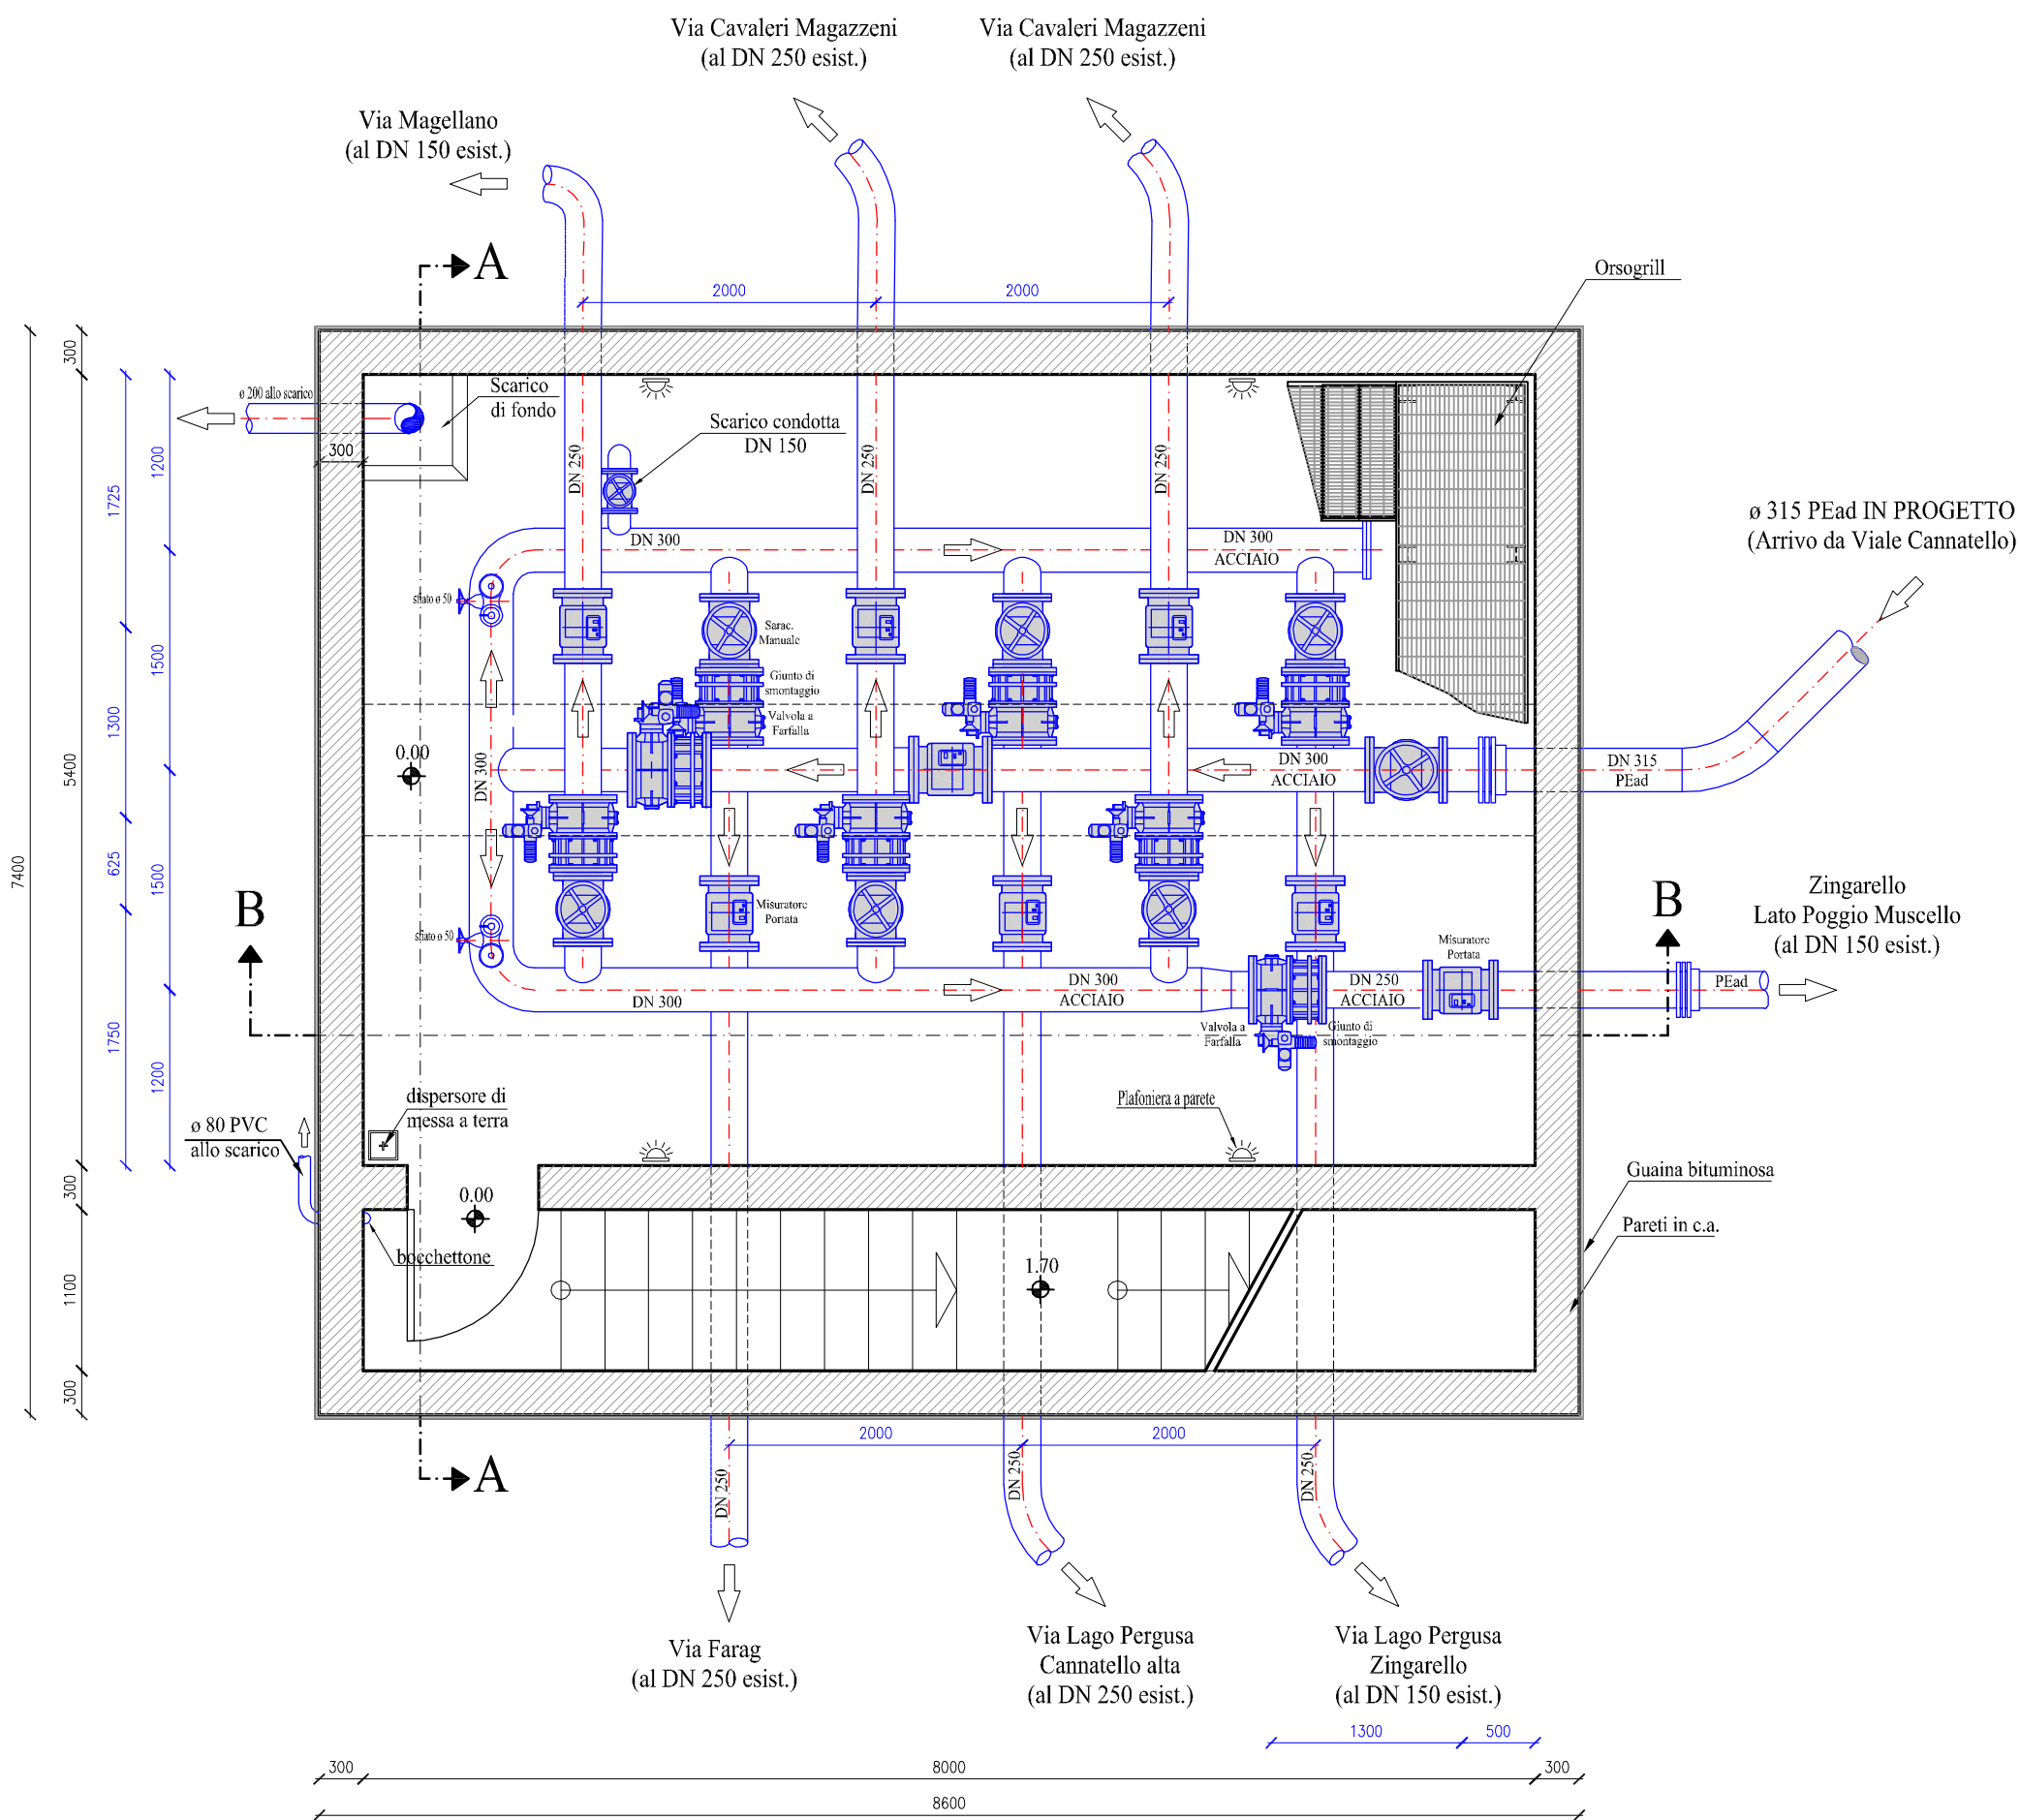

REGIONE SICILIANA  
CONSORZIO AMBITO TERRITORIALE OTTIMALE IDRICO  
DI AGRIGENTO



GESTORE DEL SISTEMA IDRICO  
INTEGRATO AMBITO TERRITORIALE  
OTTIMALE DI AGRIGENTO

L'AMMINISTRATORE DELEGATO

PROGETTO ESECUTIVO

Opere di ristrutturazione ed automazione per ottimizzazione  
rete idrica Comune di Agrigento

ALLEGATO N°

10.2.7

TITOLO ELABORATO  
Aree servite Serbatoi Poggio Muscello Cozzo Mosè  
Interventi riorganizzazione rete  
Nodo - Partitore Via Cavalieri Magazzeni - Via Magellano

Nome file: 10.2.7 - Nodo Part.Cav. Magazz-Magel.dwg

Scala: 1:50

Visti ed approvazioni:

CUP:

SEMPRE  
INGEGNERIA  
della  
ingegneria

Delta Ingegneria s.r.l.

DIRETTORI TECNICI:  
Ing. Maurizio Carino  
Ing. Nicola D'Alessandro

Arch. Carmelo Carino  
Ing. Domenico D'Alessandro  
Ing. Alfonso Collura  
Ing. Gerlando Vaccaro  
Ing. Massimo Carino  
Ing. Alessandro D'Amato  
Ing. Sonia Vitellaro

SEMPRE  
INGEGNERIA  
della  
ingegneria

Delta Ingegneria s.r.l.

DIRETTORI TECNICI:  
Ing. Maurizio Carino  
Ing. Nicola D'Alessandro

Arch. Carmelo Carino  
Ing. Domenico D'Alessandro  
Ing. Alfonso Collura  
Ing. Gerlando Vaccaro  
Ing. Massimo Carino  
Ing. Alessandro D'Amato  
Ing. Sonia Vitellaro

B	A	DESCRIZIONE	DATA	VERIFICATO	CONTROLLATO	APPROVATO
REV.						