

LEGENDA	
Apparecchiature	
	Pozzetto rilevato
	Codice identificativo (vedi schede di rilievo pozzetti)
	Pozzetto di distribuzione
	Pozzetto di ispezione o/o di ammissione
	Pozzetto di ispezione e distribuzione
102	Saracinesca manuale
Condotte Esistenti	
	Condotta DN 400
	Condotta DN 300
	Condotta DN 250
	Condotta DN 200
	Condotta DN 160
	Condotta DN 150
	Condotta DN 125
	Condotta DN 110
	Condotta DN 100
	Condotta DN 90
	Condotta DN 80
	Condotta DN 60
	Condotta DN 50
	Area servita dal serbatoio San Leone

Area servita dal
serbatoio San Leone

REGIONE SICILIANA
CONSORZIO AMBITO TERRITORIALE OTTIMALE IDRICO
DI AGRIGENTO





PROGETTO ESECUTIVO

Opere di ristrutturazione ed automazione per ottimizzazione
rete idrica Comune di Agrigento

ALLEGATO N°	TITOLO ELABORATO
11.1.2	<p>Aree servite serbatoio Lo Presti - San Leone</p> <p>Rete esistente</p> <p>Planimetria rete distribuzione R=1:2.000</p>
	<p>Nome file: 11.1.2_Planimetria rete distribuzione.dwg</p> <p>Scale: 1:2.000</p>

Visti ed approvazioni:

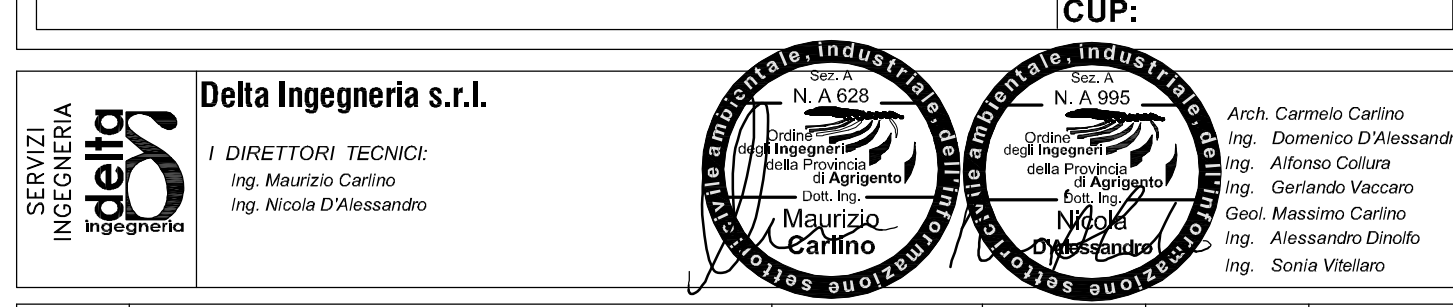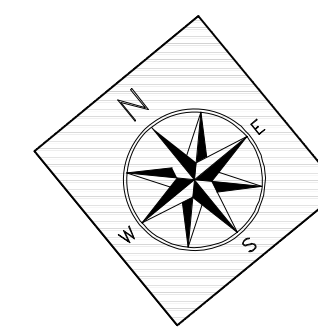

B					
A					
REV.	DESCRIZIONE	DATA	VERIFICATO	CONTROLLATO	APPROVATO