DIAMETRO E TIPOLOGIA	DN 315 PEad PN10				DN 315 PEad PN10	DN 250 PEad PN10
VIA		Via Gela	Via Bosgnon-Dir	Via Botticelli	Via del Sole	Viale dei Pini
TIPOLOGIA PAVIMENTAZIONE	Conglomerato bituminoso				Conglomerato bituminoso	Conglomerato bituminoso

TRATTO SERBATOIO SAN LEONE - NODO 2

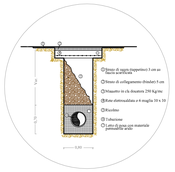

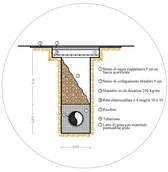

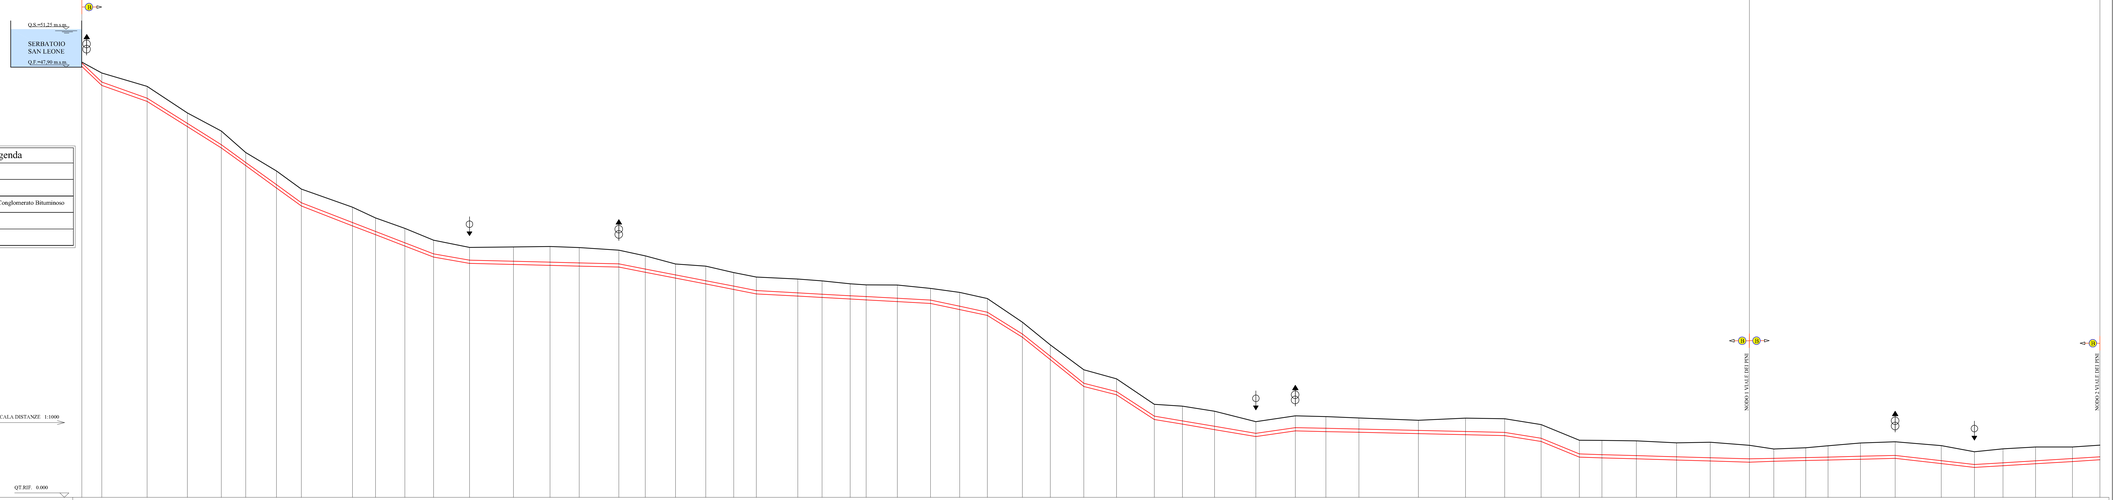

Legenda

	Terreno
	Condotta
	Tratto su Conglomerato Bituminoso
	Scarico
	Sfiato

PICCHETTO	1	2	3	4	5	6	7	8	9	10	11	12	13	14	15	16	17	18	19	20	21	22	23	24	25	26	27	28	29	30	31	32	33	34	35	36	37	38	39	40	41	42	43	44	45	46	47	48	49	50	51	52	53	54	55	56	57	58	59	60	61	62
QUOTE TERRENO (m.s.l.m.)	46.00	46.80	45.33	42.40	40.40	39.03	36.01	34.00	32.01	30.82	29.67	28.36	27.37	27.63	27.67	27.56	27.26	26.64	25.74	25.50	24.80	24.31	24.09	23.88	23.56	23.44	23.42	23.06	22.60	21.93	19.52	16.62	14.08	13.07	10.28	9.85	9.11	8.36	9.00	8.92	8.77	8.51	8.75	8.65	8.03	8.39	8.29	8.24	8.02	8.08	7.75	7.34	7.48	7.69	8.00	8.13	7.72	7.83	7.85	7.77
Q. ASSE CONDOTTA (m.s.l.m.)	47.90	45.80	44.63	41.25	38.90	36.94	34.49	32.50	30.31	29.13	28.08	26.66	26.17	26.05	25.95	25.87	25.76	25.19	24.54	23.90	23.30	22.81	22.56	22.41	22.24	22.15	21.96	21.76	21.08	20.43	18.02	15.56	12.58	11.67	9.86	8.84	7.84	7.06	7.70	7.62	7.54	7.39	7.27	7.17	6.53	6.89	6.72	6.61	6.48	6.37	6.25	6.24	6.08	5.75	5.74	5.48	5.69	6.00	6.13	5.72	5.83	5.35	5.56	5.57	5.77
Q.FONDO SCAVO (m.s.l.m.)	47.54	45.44	44.07	40.89	38.54	36.58	34.13	32.14	29.95	28.97	27.72	26.30	25.83	25.69	25.59	25.51	25.40	24.83	24.19	23.54	22.94	22.45	22.20	22.06	21.89	21.79	21.60	21.40	20.72	20.07	17.66	15.20	12.23	11.31	8.68	8.08	7.40	6.71	7.34	7.26	7.18	7.01	6.91	6.81	6.17	6.48	6.37	6.25	6.13	6.02	5.89	5.99	6.07	6.13	6.21	6.31	6.31	6.73	7.31	7.73	7.85	7.84	7.72	6.96	6.35
PROFOND.TOT.SCAVO (m.)	0.46	1.36	1.66	1.51	1.86	1.44	1.68	1.86	2.06	1.84	1.95	1.86	1.54	1.94	2.08	2.05	1.86	1.80	1.55	1.96	1.86	1.86	1.89	1.82	1.68	1.65	1.62	1.66	1.88	1.86	1.66	1.62	1.86	1.76	1.66	1.99	2.03	1.66	1.66	1.66	1.59	1.48	1.84	1.86	1.86	1.86	1.93	1.98	1.89	2.07	1.86	1.36	1.41	1.56	1.79	1.83	2.00	1.73	1.85	1.84	1.61	1.63
DISTANZA PARZIALE (m)	11.60	25.00	22.21	18.70	13.47	16.87	13.71	28.24	12.67	16.22	15.77	19.80	24.25	20.13	16.13	21.85	14.57	16.67	16.63	15.39	12.48	22.87	13.34	15.56	8.76	17.20	18.29	16.06	15.24	19.37	15.33	18.51	18.02	20.82	15.51	17.66	22.81	21.70	16.89	18.17	12.78	25.97	21.63	20.08	21.05	12.48	18.93	22.16	18.60	21.53	13.47	17.63	12.30	17.88	19.13	25.34	18.30	15.77	17.97	20.28	15.19
DISTANZA PROGRESSIVA (m)	0.00	11.60	36.60	58.21	76.91	90.38	107.25	120.96	149.21	161.87	178.09	193.86	213.66	237.92	258.05	274.17	296.03	310.60	327.27	343.90	359.29	371.77	394.63	407.97	423.53	432.29	449.49	467.77	483.84	499.08	518.45	533.78	552.29	570.31	591.13	606.64	624.50	647.31	668.01	685.70	703.87	726.65	752.62	774.25	804.13	825.18	837.66	858.79	878.95	897.55	919.08	932.55	950.18	962.48	980.36	999.49	1024.83	1043.13	1059.90	1075.67	1097.15	1112.34
ETTOMETRICHE	0								1														2																3															