


SERBATOI VILLASETA - MONSERRATO

Schema Impianto e Pianta Vasche di Accumulo

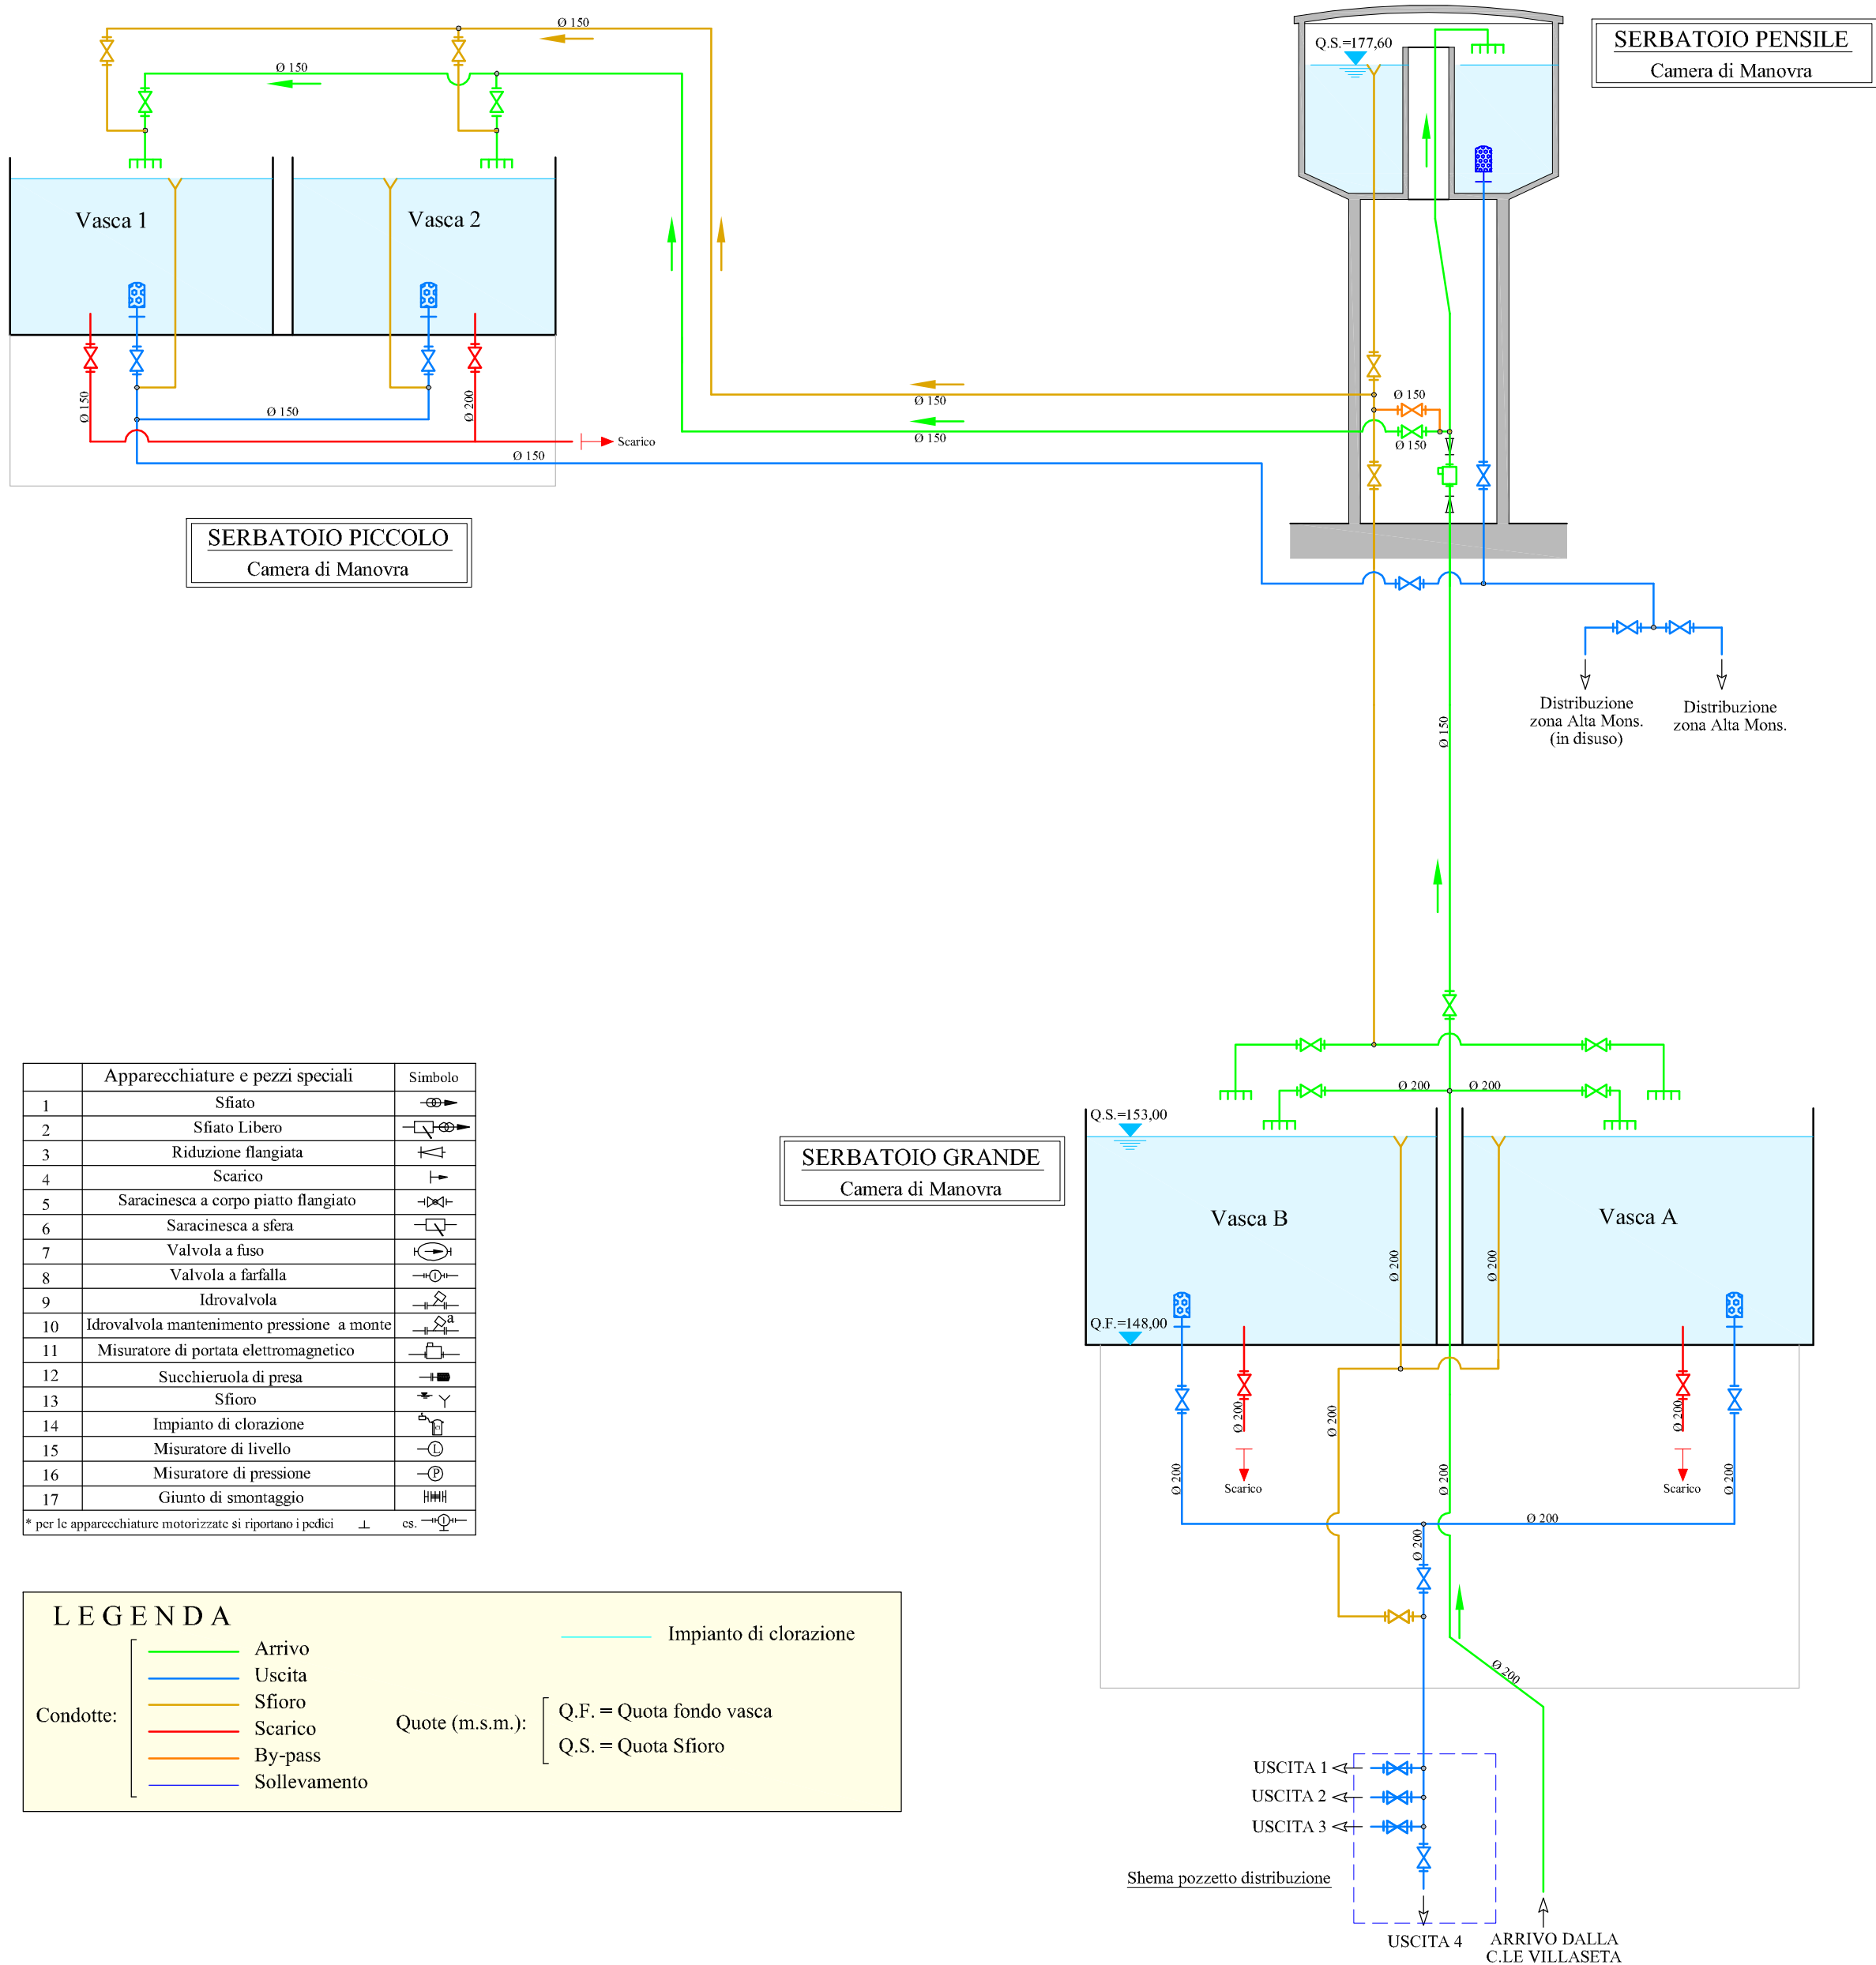

REGIONE SICILIANA

CONSORZIO AMBITO TERRITORIALE OTTIMALE IDRICO

DI AGRIGENTO



GESTORE DEL SISTEMA IDRICO

INTEGRATO AMBITO TERRITORIALE

OTTIMALE DI AGRIGENTO

L'AMMINISTRATORE DELEGATO

PROGETTO ESECUTIVO

Opere di ristrutturazione ed automazione per ottimizzazione

rete idrica Comune di Agrigento

ALLEGATO N°

12.1.1

TITOLO ELABORATO

Aree servite Serbatoio Villasetta - Monserrato

Rete Esistente

Camera di manovra esistente

Nome file: 12.1.1 Camera di manovra esistente.dwg

Scala:

Visti ed approvazioni:

CUP:



Delta Ingegneria s.r.l.

I DIRETTORI TECNICI:

Ing. Maurizio Carlinio

Ing. Nicola D'Alessandro



Arch. Carmelo Carlinio

Ing. Domenico D'Alessandro

Ing. Alfonso Collura

Ing. Gerlando Vaccaro

Geol. Massimo Carlinio

Ing. Alessandro Dinolfo

Ing. Sonia Vitellaro

B					
A					
REV.	DESCRIZIONE	DATA	VERIFICATO	CONTROLLATO	APPROVATO