DIAMETRO E TIPOLOGIA	DN 250 PEad PN10		DN 250 PEad PN10	DN 250 PEad PN10
VIA			Via Isola D'Elba	Via Zunica
TIPOLOGIA PAVIMENTAZIONE	Terreno agrario	Strada sterrata	Terreno agrario	Conglomerato bituminoso	Conglomerato bituminoso

SEZIONE DI POSA SU TERRENO AGRARIO

SEZIONE DI POSA SU STRADE BITUMATE

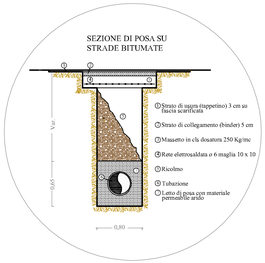

TRATTO
DA SERBATOIO
A NODO 2a

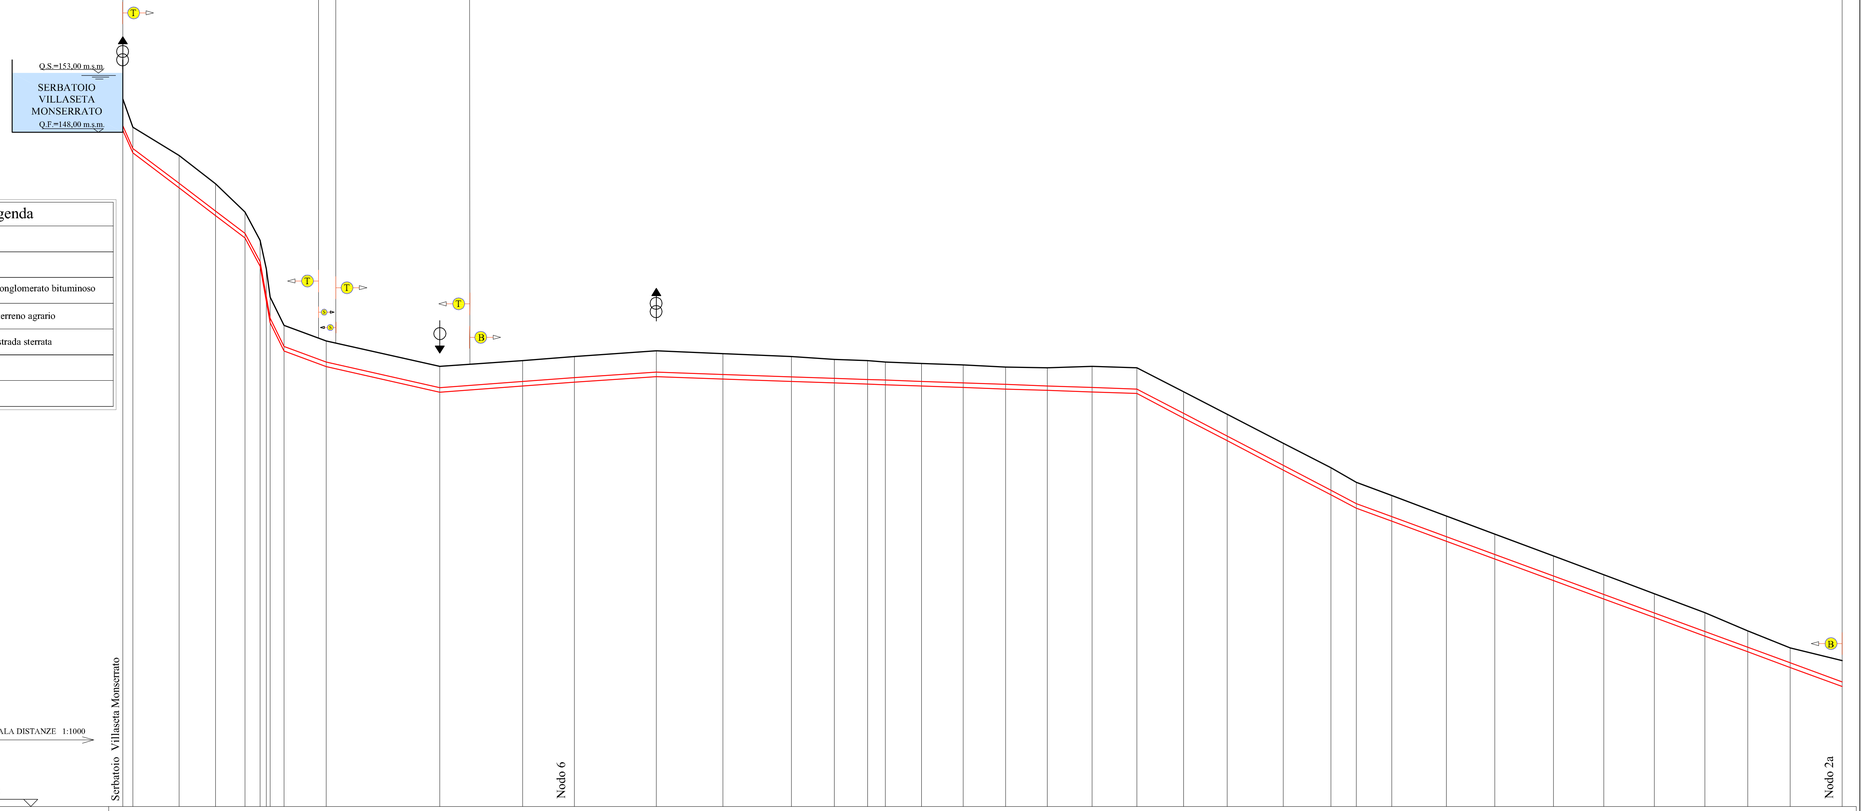

Legenda

- Terreno
- Condotta
- (B) Tratto su conglomerato bituminoso
- (T) Tratto su terreno agrario
- (S) Tratto su strada sterrata
- Scarico
- Sfiato

PICCHETTO	1	2	3	4	5	6	9	10	11	12	13	14	15	16	17	18	19	20	21	22	23	24	25	26	27	28	29	30	31	32	33	34	35	36	37	38	39	40
QUOTE TERRENO (m.s.l.m.)	150.00	148.00	146.00	144.00	142.00	140.00	138.00	136.00	132.90	131.10	131.50	131.80	132.20	132.00	131.80	131.60	131.50	131.40	131.30	131.20	131.05	131.00	131.10	131.00	129.30	127.71	125.67	123.93	122.90	121.97	120.52	119.24	117.70	116.37	115.03	113.70	112.40	111.20	110.30
Q. ASSE CONDOTTA (m.s.l.m.)	148.10	146.50	144.03	142.07	140.50	138.01	136.01	134.50	131.40	129.60	130.03	130.30	130.70	130.53	130.36	130.26	130.17	130.13	130.04	129.93	129.83	129.72	129.61	129.59	127.78	126.17	124.10	122.34	121.40	120.48	119.06	117.81	116.29	114.98	113.67	112.36	111.25	110.15	108.80
Q.FONDO SCAVO (m.s.l.m.)	147.78	146.18	143.71	141.75	140.18	137.68	135.70	134.18	131.08	129.28	129.71	129.98	130.38	130.21	130.04	129.93	129.85	129.80	129.71	129.61	129.50	129.40	129.29	129.18	127.45	125.85	123.77	122.02	121.08	120.16	118.74	117.48	115.97	114.66	113.35	112.04	110.93	109.82	108.48
PROFOND.TOT.SCAVO (m.)	2.22	1.82	2.29	2.25	1.82	1.82	1.82	1.82	1.82	1.82	1.79	1.82	1.82	1.79	1.76	1.67	1.65	1.60	1.59	1.59	1.55	1.60	1.81	1.82	1.85	1.87	1.89	1.91	1.83	1.81	1.78	1.76	1.73	1.71	1.68	1.66	1.47	1.38	1.83
DISTANZA PARZIALE (m)	3.57	16.30	12.93	10.39	5.30	2.20	4.94	14.91	40.12	29.24	18.28	28.98	23.52	24.25	15.12	11.76	6.30	12.76	14.70	15.01	14.70	15.86	15.86	16.49	15.38	19.85	16.80	9.03	12.50	19.32	17.12	20.69	17.80	17.85	17.85	15.17	15.01	18.38	
DISTANZA PROGRESSIVA (m)	0.00	3.57	19.87	32.79	43.19	48.49	50.69	55.63	57.06	71.91	112.03	141.27	159.55	188.53	212.05	236.31	251.43	263.19	269.49	282.24	296.94	311.96	326.66	342.51	358.37	374.85	390.24	410.08	426.88	435.91	448.41	467.73	484.84	505.53	523.32	541.17	559.02	574.20	589.21	607.59

REGIONE SICILIANA

CONSORZIO AMBITO TERRITORIALE OTTIMALE IDRICO DI AGRIGENTO

GESTORE DEL SISTEMA IDRICO INTEGRATO AMBITO TERRITORIALE OTTIMALE DI AGRIGENTO

L'AMMINISTRATORE DELEGATO

.....

PROGETTO ESECUTIVO

Opere di ristrutturazione ed automazione per ottimizzazione rete idrica Comune di Agrigento

ALLEGATO N° 12.2.4.3

TITOLO ELABORATO
Aree servite serbatoio Villaseta-Monserrato
Interventi riorganizzazione rete
Profili esecutivi
Tratto Serbatoio Villaseta Monserrato - nodo n°2a DN 250

Nome file: 12.2.4.3 Prof.ese.Tratto Serbatoio Villaseta Monserrato - nodo n°2a DN 250.dwg **Scala:** Varia

CUP:

Visti ed approvazioni:

SERVIZI INGEGNERIA delta ingegneria

Delta Ingegneria s.r.l.

I DIRETTORI TECNICI:
Ing. Maurizio Carlino
Ing. Nicola D'Alessandro

Sez. A N. A 928 Ordine degli Ingegneri della Provincia di Agrigento Dott. Ing. Maurizio Carlino

Sez. A N. A 995 Ordine degli Ingegneri della Provincia di Agrigento Dott. Ing. Nicola D'Alessandro

Arch. Carmelo Carlino
Ing. Domenico D'Alessandro
Ing. Alfonso Coltura
Ing. Gerlando Vaccaro
Geol. Massimo Carlino
Ing. Alessandro Dinolfo
Ing. Sonia Vitellaro

B						
A						