DIAMETRO E TIPOLOGIA	DN 200 PEad PN16	DN 200 PEad PN16	
VIA	Via Imera	Via Imera	Via Imera
TIPOLOGIA PAVIMENTAZIONE	Conglomerato bituminoso	Conglomerato bituminoso	Conglomerato bituminoso

TRATTO DA NODO
3 A NODO 15

SEZIONE DI POSA SU
STRADE BITUMATE

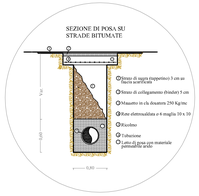

SEZIONE DI POSA SU
STRADE BITUMATE

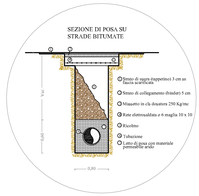

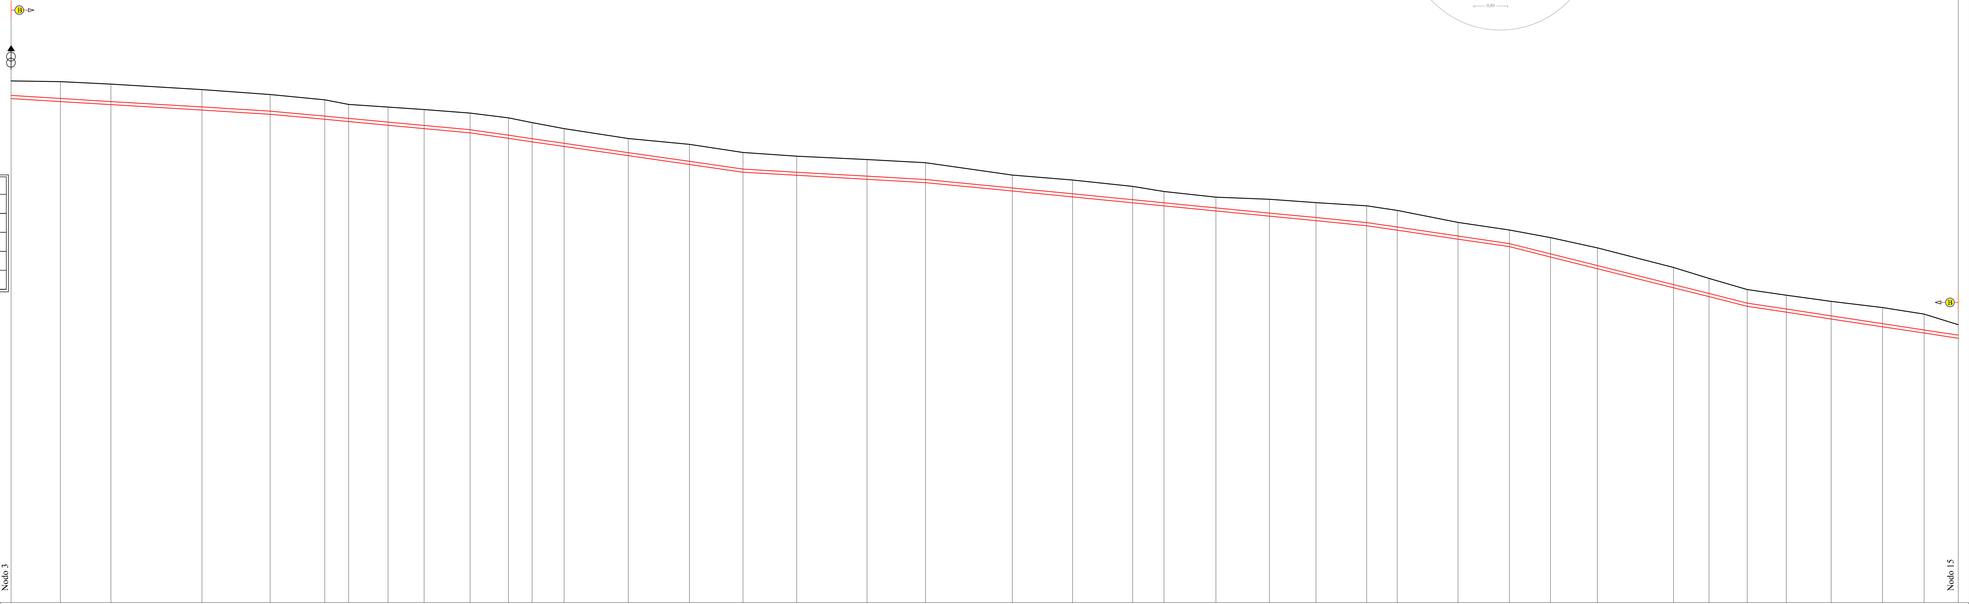

Legenda
Terreno
Condotta
Tratto su Conglomerato Bituminoso
Scarico
Sfiato

SCALA QUOTE 1:200

SCALA DISTANZE 1:1000

QT.RIF. 200.00

PICCHETTO	1	2	3	4	5	6	7	8	9	10	11	12	13	14	15	16	17	18	19	20	21	22	23	24	25	26	27	28	29	30	31	32	33	34	35	36	37	38	39	40
QUOTE TERRENO (m.s.l.m.)	250,00	249,92	249,69	249,17	248,70	248,19	247,74	247,49	247,25	246,92	246,45	246,00	245,42	244,68	243,91	243,14	242,78	242,47	242,15	240,98	240,50	239,89	239,40	238,85	238,65	238,13	238,02	237,59	236,44	235,71	234,98	234,00	232,11	231,06	230,00	229,46	228,47	228,27	227,65	226,63
Q. ASSE CONDOTTA (m.s.l.m.)	248,60	248,52	248,02	247,50	247,10	246,62	246,40	246,05	245,73	245,32	244,79	244,46	244,02	243,13	242,29	241,54	241,25	240,87	240,55	239,74	239,17	238,61	238,32	237,83	237,33	236,90	236,42	235,99	235,13	234,41	233,42	232,30	230,47	229,62	228,70	228,13	227,48	226,73	226,13	225,63
Q.FONDO SCAVO (m.s.l.m.)	248,30	248,02	247,72	247,20	246,80	246,32	246,10	245,75	245,43	245,02	244,49	244,16	243,72	242,83	241,99	241,24	240,95	240,57	240,25	239,44	238,87	238,31	238,02	237,53	237,03	236,60	236,12	235,69	234,83	234,11	233,12	232,00	230,17	229,32	228,40	227,83	227,18	226,43	225,83	225,33
PROFOND.TOT.SCAVO (m.)	1,70	1,91	1,96	1,97	1,90	1,87	1,64	1,74	1,82	1,90	1,95	1,84	1,70	1,85	1,92	1,90	1,83	1,93	1,90	1,54	1,63	1,58	1,38	1,32	1,62	1,74	1,90	1,90	1,69	1,60	1,85	2,00	1,94	1,74	1,69	1,63	1,69	1,84	1,82	1,30
DISTANZA PARZIALE (m)		23,59	24,24	43,61	32,66	26,21	11,40	18,87	17,25	22,09	18,34	11,35	15,35	30,70	29,25	25,72	25,69	33,69	28,02	41,58	28,86	28,84	14,96	24,86	25,70	22,26	24,29	14,65	29,12	24,60	19,66	22,44	36,51	16,98	18,33	18,71	21,47	24,68	19,84	16,37
DISTANZA PROGRESSIVA (m)	0,00	23,59	47,83	91,44	124,10	150,31	161,71	180,58	197,83	219,92	238,26	249,61	264,96	295,66	324,91	350,63	376,32	410,01	438,03	479,61	508,47	537,31	552,27	577,13	602,83	625,09	649,38	664,03	693,15	717,75	737,41	759,85	796,36	813,34	831,67	850,38	871,85	896,53	916,37	932,74
ETTOMETRICHE	0			1						2				3						4						5						6						7				8						9		

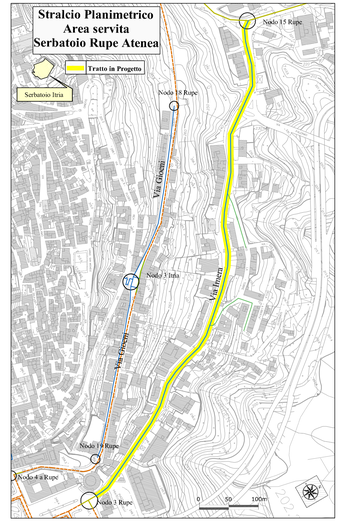

REGIONE SICILIANA

CONSORZIO AMBITO TERRITORIALE OTTIMALE IDRICO DI AGRIGENTO

GESTORE DEL SISTEMA IDRICO INTEGRATO AMBITO TERRITORIALE OTTIMALE DI AGRIGENTO

L'AMMINISTRATORE DELEGATO

PROGETTO ESECUTIVO

Opere di ristrutturazione ed automazione per ottimizzazione rete idrica Comune di Agrigento

ALLEGATO N°

13.2.6.5

TITOLO ELABORATO

Aree servite serbatoio Rupe Atenea
Interventi riorganizzazione rete
Profili esecutivi
Tratto nodo n°3 - nodo n°15 DN 200

Nome file: 13.2.6.5-Profilo-aumitivo Tratto nodo n°3 - nodo n°15 DN 200.dwg **Scala:** varia

Visti ed approvazioni:

CUP:

SERVIZI DI INGEGNERIA

Delta Ingegneria s.r.l.

I DIRETTORI TECNICI:
Ing. Maurizio Carlino
Ing. Nicola D'Alessandro

Ordine degli Ingegneri della Provincia di Agrigento N. A 870 Ing. Maurizio Carlino

Ordine degli Ingegneri della Provincia di Agrigento N. A 900 Ing. Nicola D'Alessandro

Arch. Carmelo Carlino
Ing. Domenico D'Alessandro
Ing. Alfonso Colura
Ing. Gerlando Vaccaro
Geol. Massimo Carlino
Ing. Alessandro Doudo
Ing. Sonia Vitellaro

REV.	DESCRIZIONE	DATA	VERIFICATO	CONTROLLATO	APPROVATO
B					
A					