DIAMETRO E TIPOLOGIA		DN 200 PEad PN10				DN 200 PEad PN10							
VIA	Piazzale Aldo Moro	Via L.Pirandello		Via Arnesa	Via Petrollo	Via Gamez	Via Foderà		Via Arnesa		Via Santa Lucia	Via Empedocle	Piazza G.Sturzo
TIPOLOGIA PAVIMENTAZIONE	Mattonelle in cemento	Conglomerato bituminoso	Basolato lavico	Cunetta	Pavimentazione artistica			Pavimentazione artistica		Gradinata	Basolato lavico	Conglomerato bituminoso	

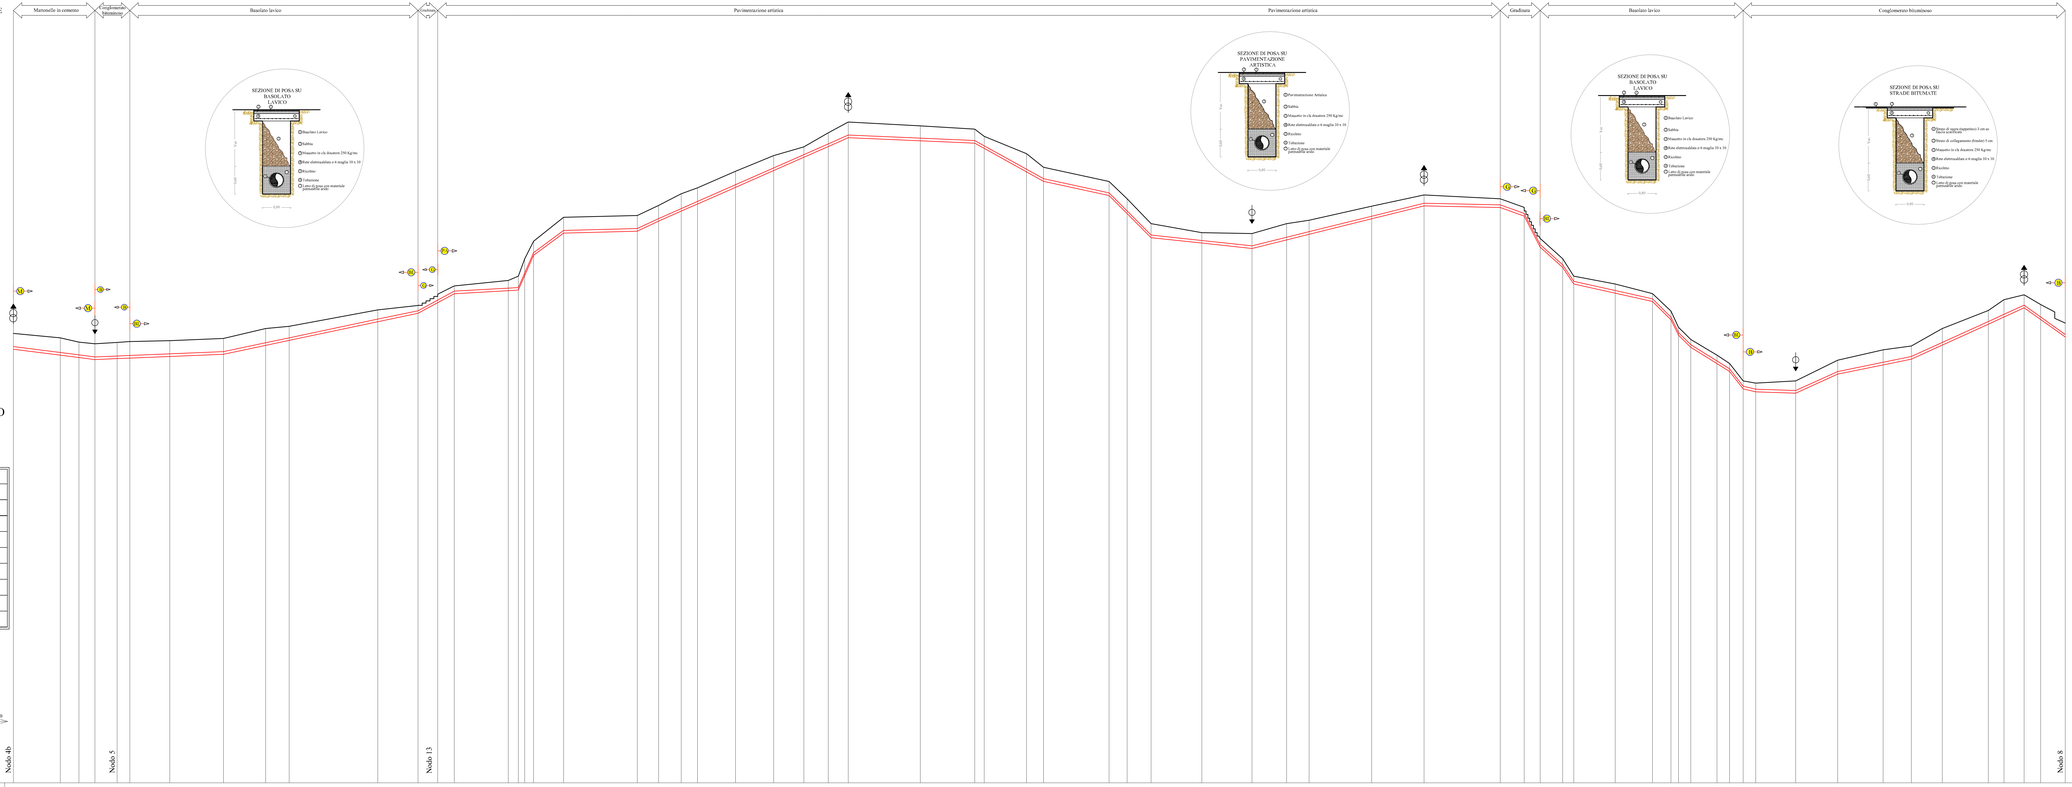

TRATTO DA NODO 4b A NODO 8

Legenda

- Terreno
- Condotta
- Tratto su Conglomerato Bituminoso
- Tratto su Basolato Lavico
- Tratto su Gradinata
- Tratto su Pavimentazione artistica
- Tratto su Mattonelle in cemento
- Scarico
- Sfiato

SCALA QUOTE 1:200

SCALA DISTANZE 1:1000

| | Nodo 4b | | | Nodo 5 | | | | | | | | | | Nodo 13 | | | | | | | | | |