


DIAMETRO E TIPOLOGIA	DN 160PEad PN10				
VIA	Piazzale Aldo Moro	Salita degli angeli	Via Argento	Via Orazio	Via Atenea


TIPOLOGIA PAVIMENTAZIONE



TRATTO DA NODO 4b A NODO 13

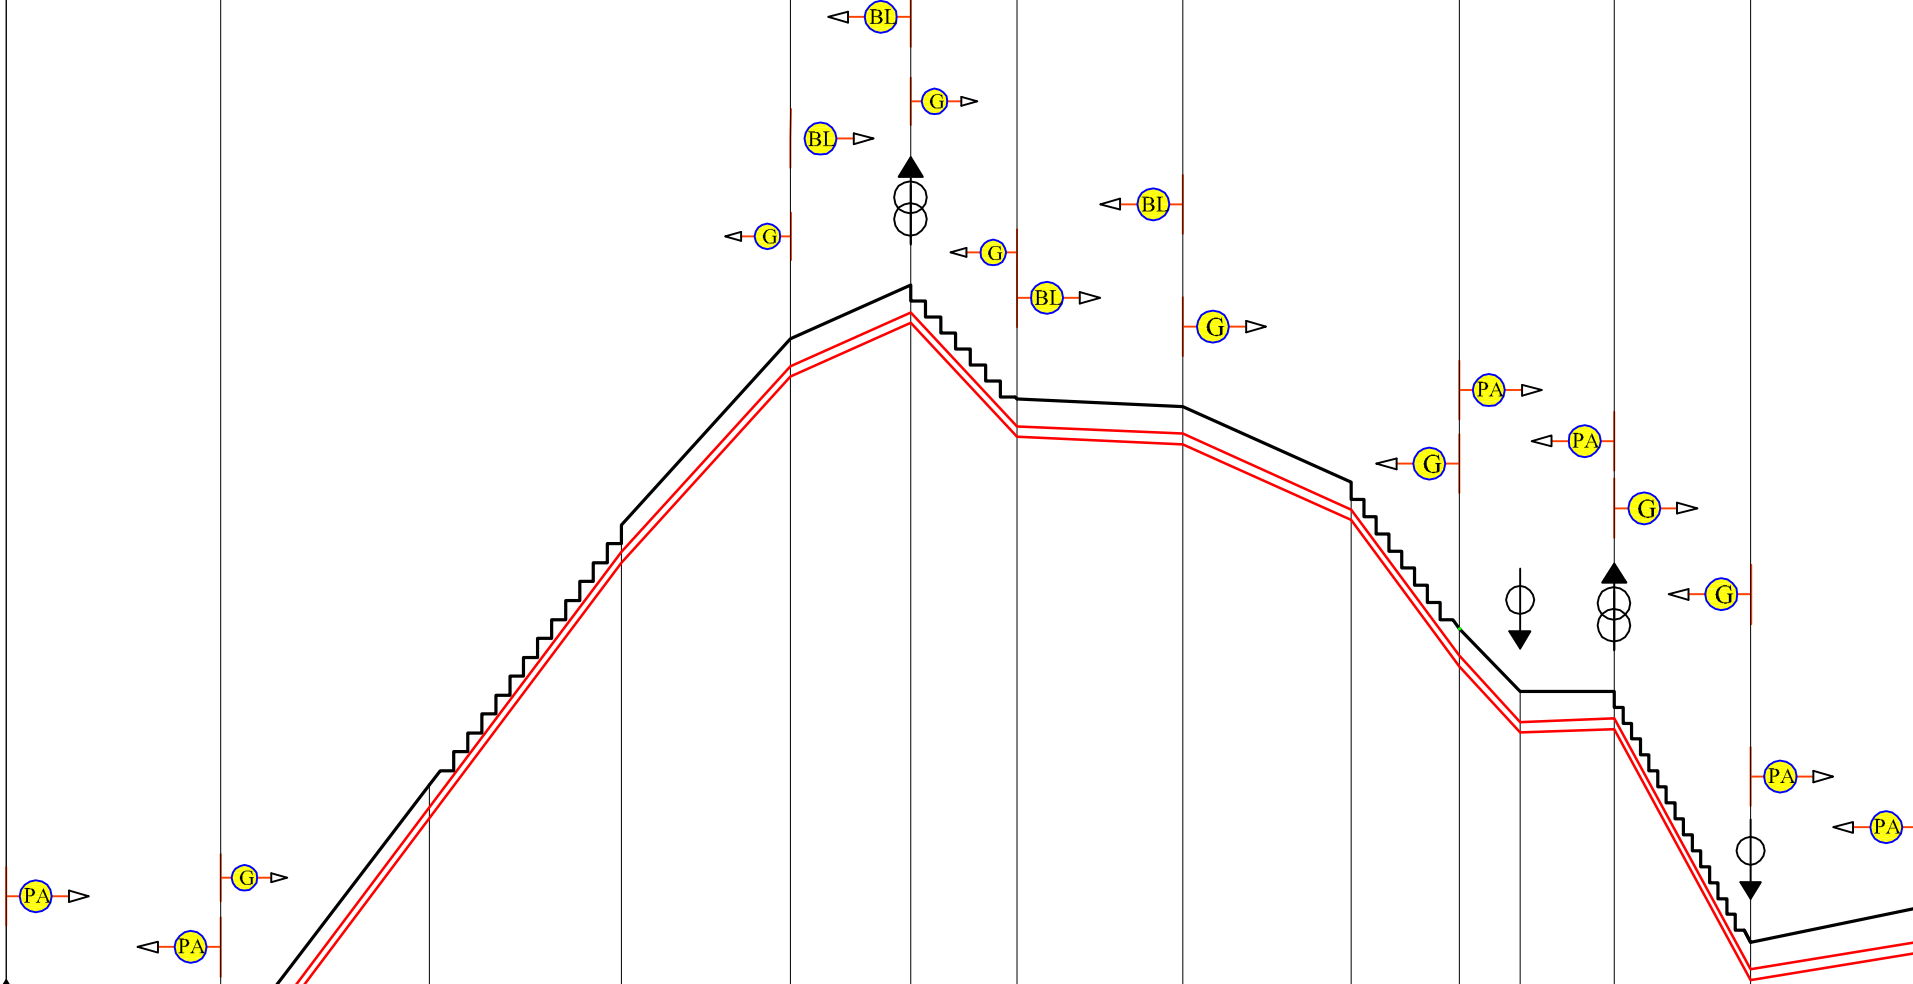

Legenda	
	Terreno
	Condotta
	Tratto su Basolato Lavico
	Tratto su Gradinata
	Tratto su Pavimentazione artistica
	Scarico
	Sfiato

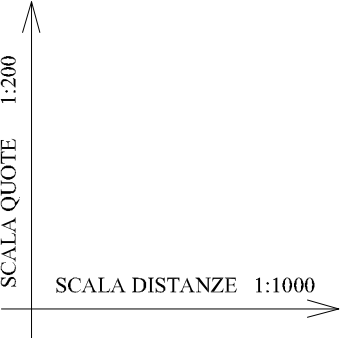


QT.RIF. 200.00

Nodo 4b

Nodo 13

PICCHETTO	1	2	3	4	5	6	7	8	9	10	11	12	13	14
QUOTE TERRENO (m.s.l.m.)	-251.44	-252.77	-259.99	-266.87	-271.79	-273.21	-270.20	-270.00	-268.00	-264.13	-262.46	-262.47	-255.83	-256.72
Q. ASSE CONDOTTA (m.s.l.m.)	-249.94	-252.05	-259.40	-266.15	-271.07	-272.49	-269.48	-269.28	-267.28	-263.41	-261.66	-261.75	-255.11	-255.82
Q.FONDO SCAVO (m.s.l.m.)	-249.66	-251.77	-259.12	-265.87	-270.79	-272.21	-269.20	-269.00	-267.00	-263.13	-261.38	-261.47	-254.83	-255.54
PROFOND.TOT.SCAVO (m.)	1.78	1.00	0.88	1.00	1.00	1.00	1.00	1.00	1.00	1.00	1.08	1.00	1.00	1.18
DISTANZA PARZIALE (m)	28.38	27.62	25.38	22.39	15.88	14.05	21.96	22.20	14.32	8.04	12.48	18.01	21.78	
DISTANZA PROGRESSIVA (m)	0.00	28.38	56.00	81.38	103.77	119.65	133.70	155.66	177.86	192.18	200.22	212.70	230.71	252.49
ETTOMETRICHE	0				1					2				

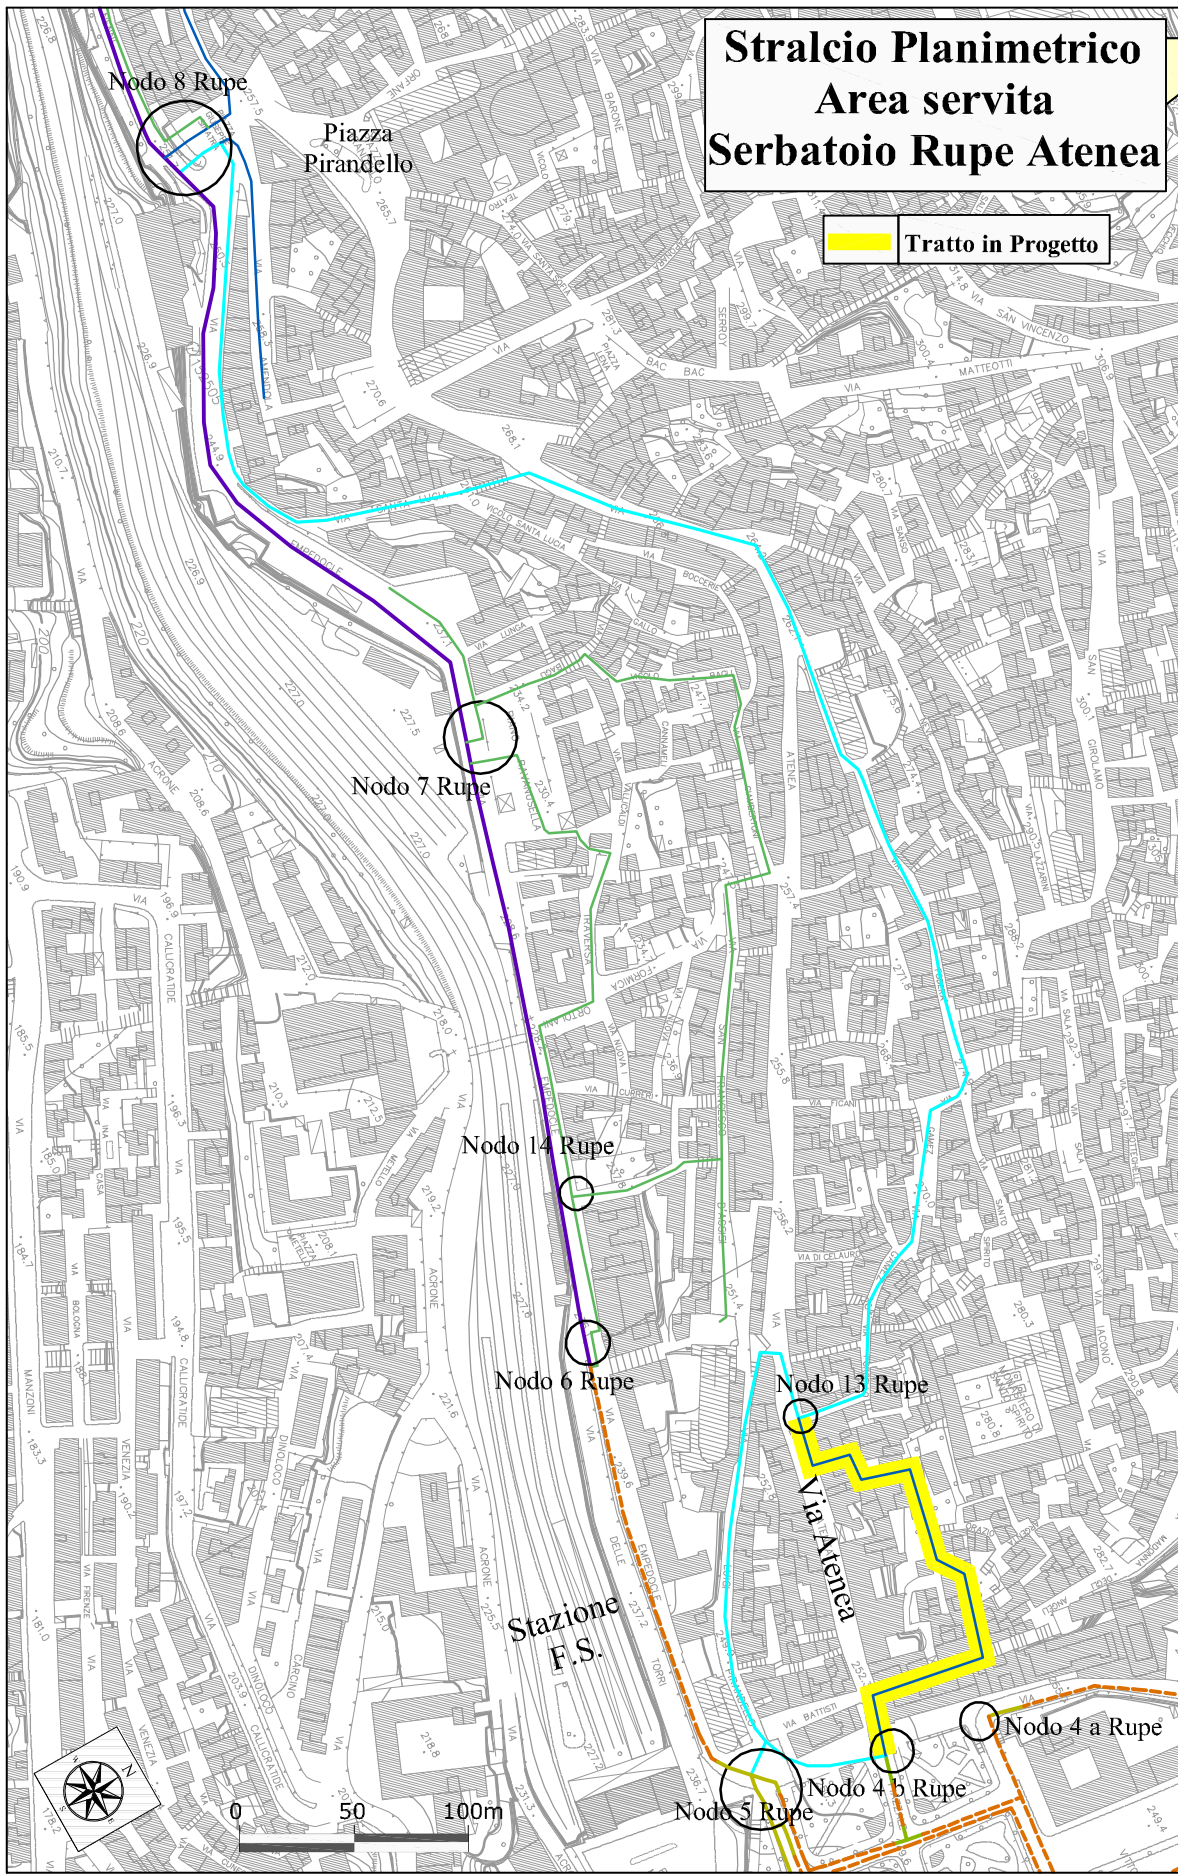

REGIONE SICILIANA
CONSORZIO AMBITO TERRITORIALE OTTIMALE IDRICO
DI AGRIGENTO



GESTORE DEL SISTEMA IDRICO
INTEGRATO AMBITO TERRITORIALE
OTTIMALE DI AGRIGENTO

L'AMMINISTRATORE DELEGATO

PROGETTO ESECUTIVO

Opere di ristrutturazione ed automazione per ottimizzazione
rete idrica Comune di Agrigento

ALLEGATO N°	TITOLO ELABORATO
13.2.6.7	Aree servite serbatoio Rupe Atenea Interventi riorganizzazione rete Profili esecutivi Tratto nodo n°4b - nodo n°13 DN 160
	Nome file: 13.2.6.7 Profilo esecutivo Tratto nodo n°4b - nodo n°13 DN 160.dwg Scalat: Varia

Visti ed approvazioni:

CUP:

SERVIZI INGEGNERIA della ingegneria	Delta Ingegneria s.r.l. I DIRETTORI TECNICI: Ing. Maurizio Carlino Ing. Nicola D'Alessandro	Sez. A N. A 628 Sez. A N. A 995 Arch. Carmelo Carlini Ing. Domenico D'Alessandro Ing. Alfonso Collura Ing. Gerlando Vaccaro Geol. Massimo Carino Ing. Alessandro D'Amico Ing. Sonia Vitellaro
-------------------------------------	--	---

B				
A				
REV.	DESCRIZIONE	DATA	VERIFICATO	CONTROLLATO
				APPROVATO