



DIAMETRO E TIPOLOGIA	DN 160 PEad PN10		DN 160 PEad PN10
VIA	Piazza G.Sinatra	Via Garibaldi	

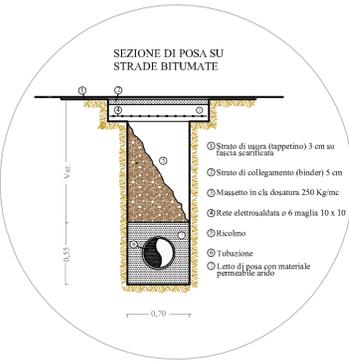

TRATTO DA NODO 8 A NODO 9
Per via Garibaldi

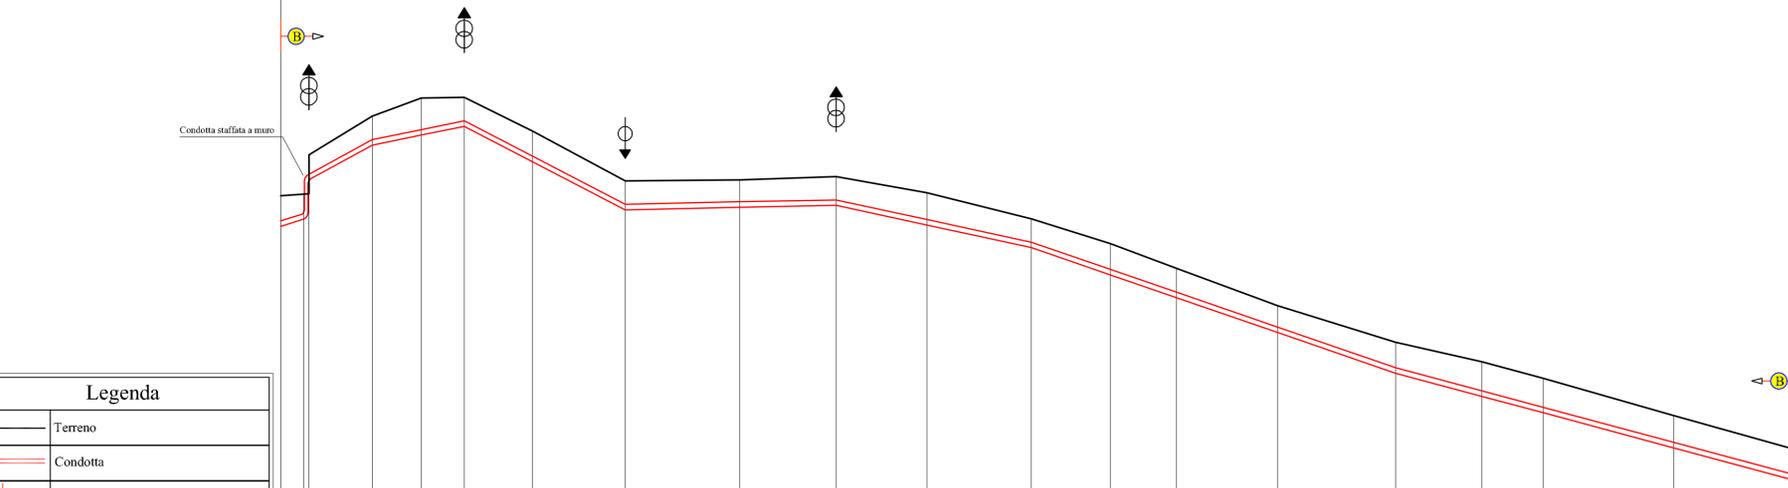


	Terreno
	Condotta
	Tratto su Conglomerato Bituminoso
	Scarico
	Sfiato

SCALA QUOTE 1:200

SCALA DISTANZE 1:1000

PICCHETTO	1	2	4	5	6	7	8	9	10	11	12	13	14	15	16	17	18	19	20	
QUOTE TERRENO (m.s.l.m.)	251.93	252.00	254.03	256.00	256.93	256.96	255.24	252.68	252.73	252.91	252.07	250.74	249.47	248.19	246.29	244.40	243.41	242.55	240.64	238.91
Q. ASSE CONDOTTA (m.s.l.m.)	250.63	251.00	253.03	254.80	255.31	255.76	253.95	251.48	251.61	251.71	250.70	249.54	248.14	246.97	245.19	243.10	241.91	241.07	239.27	237.61
Q.FONDO SCAVO (m.s.l.m.)	250.35	250.72	252.75	254.52	255.03	255.48	253.67	251.20	251.33	251.43	250.42	249.26	247.86	246.69	244.91	242.82	241.63	240.79	238.99	237.33
PROFOND.TOT.SCAVO (m.)	1.28	1.28	1.28	1.48	1.90	1.48	1.57	1.48	1.41	1.48	1.65	1.48	1.61	1.50	1.38	1.58	1.79	1.77	1.65	1.58
DISTANZA PARZIALE (m)	5.84	16.27	12.62	11.09	17.49	23.86	29.48	24.82	23.33	26.89	20.32	17.04	25.98	30.35	22.24	15.74	33.54	31.03		
DISTANZA PROGRESSIVA (m)	0.00	5.84	22.11	33.73	50.82	74.71	104.19	133.67	157.50	181.32	201.64	218.68	244.66	275.01	305.36	321.10	354.64	385.67	416.70	447.73
ETOMETRICHE	0	1	2	3																

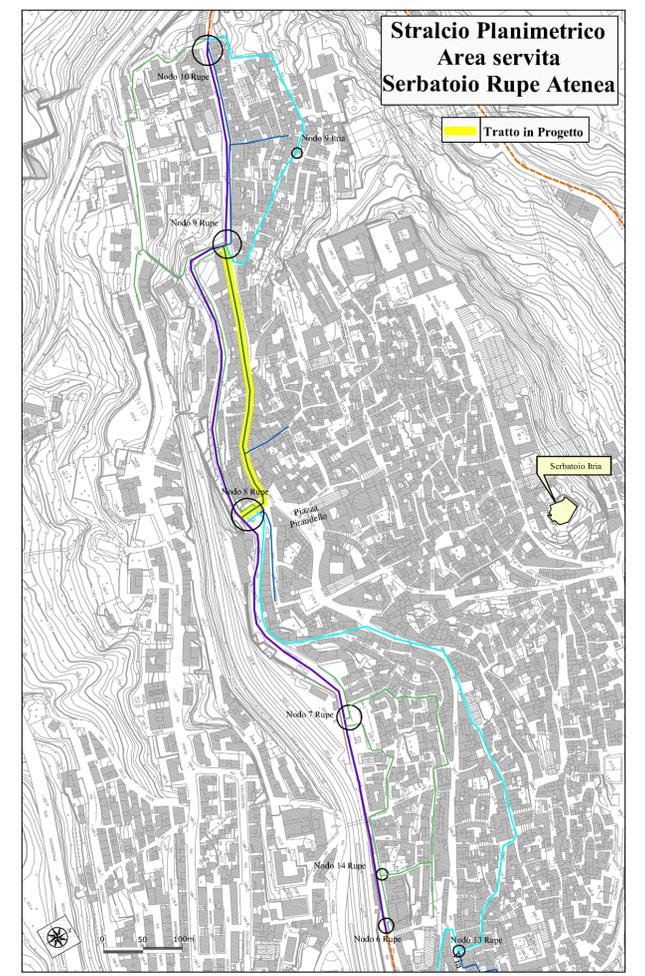

REGIONE SICILIANA
CONSORZIO AMBITO TERRITORIALE OTTIMALE IDRICO
DI AGRIGENTO



GESTORE DEL SISTEMA IDRICO
INTEGRATO AMBITO TERRITORIALE
OTTIMALE DI AGRIGENTO
L'AMMINISTRATORE DELEGATO

PROGETTO ESECUTIVO

Opere di ristrutturazione ed automazione per ottimizzazione
rete idrica Comune di Agrigento

ALLEGATO N°
13.2.6.13

TITOLO ELABORATO
Aree servite serbatoio Rupe Atenea
Interventi riorganizzazione rete
Profili esecutivi
Tratto nodo n°8 - nodo n°9 DN 160 via Garibaldi
Nome file: 13.2.6.13 Profilo esecutivo Tratto nodo n°8 - nodo n°9 DN 160 via Garibaldi.dwg Scala: Varia

Visti ed approvazioni:

CUP:

Delta Ingegneria s.r.l.
I DIRETTORI TECNICI:
Ing. Maurizio Carmino
Ing. Nicola D'Alessandro

CUP:
Soc. A. N. A. 628
Soc. A. N. A. 995

Arch. Carmelo Carino
Ing. Domenico D'Alessandro
Ing. Alfonso Collura
Ing. Gerlando Vaccaro
Geol. Massimo Carino
Ing. Alessandro Diroto
Ing. Sonia Vitellaro

B					
A					
REV.	DESCRIZIONE	DATA	VERIFICATO	CONTROLLATO	APPROVATO