
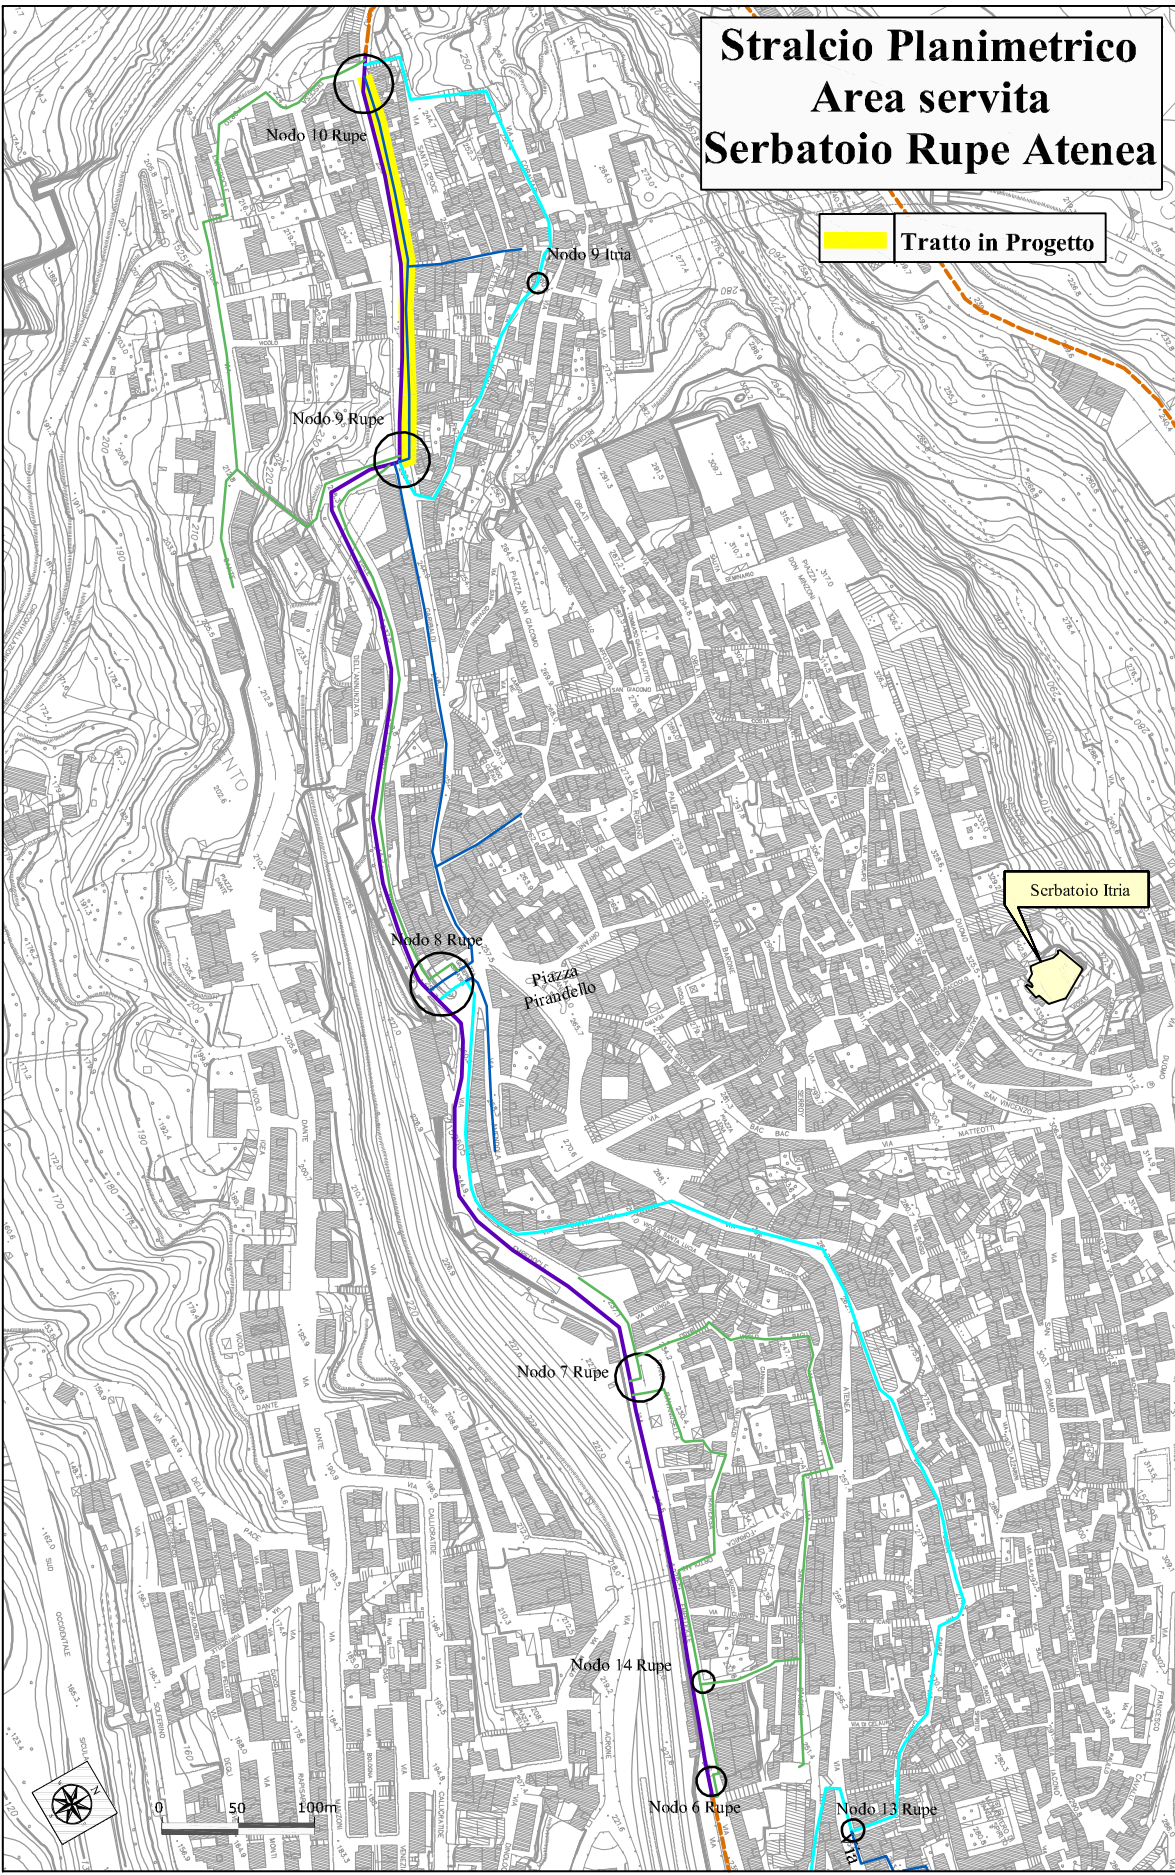
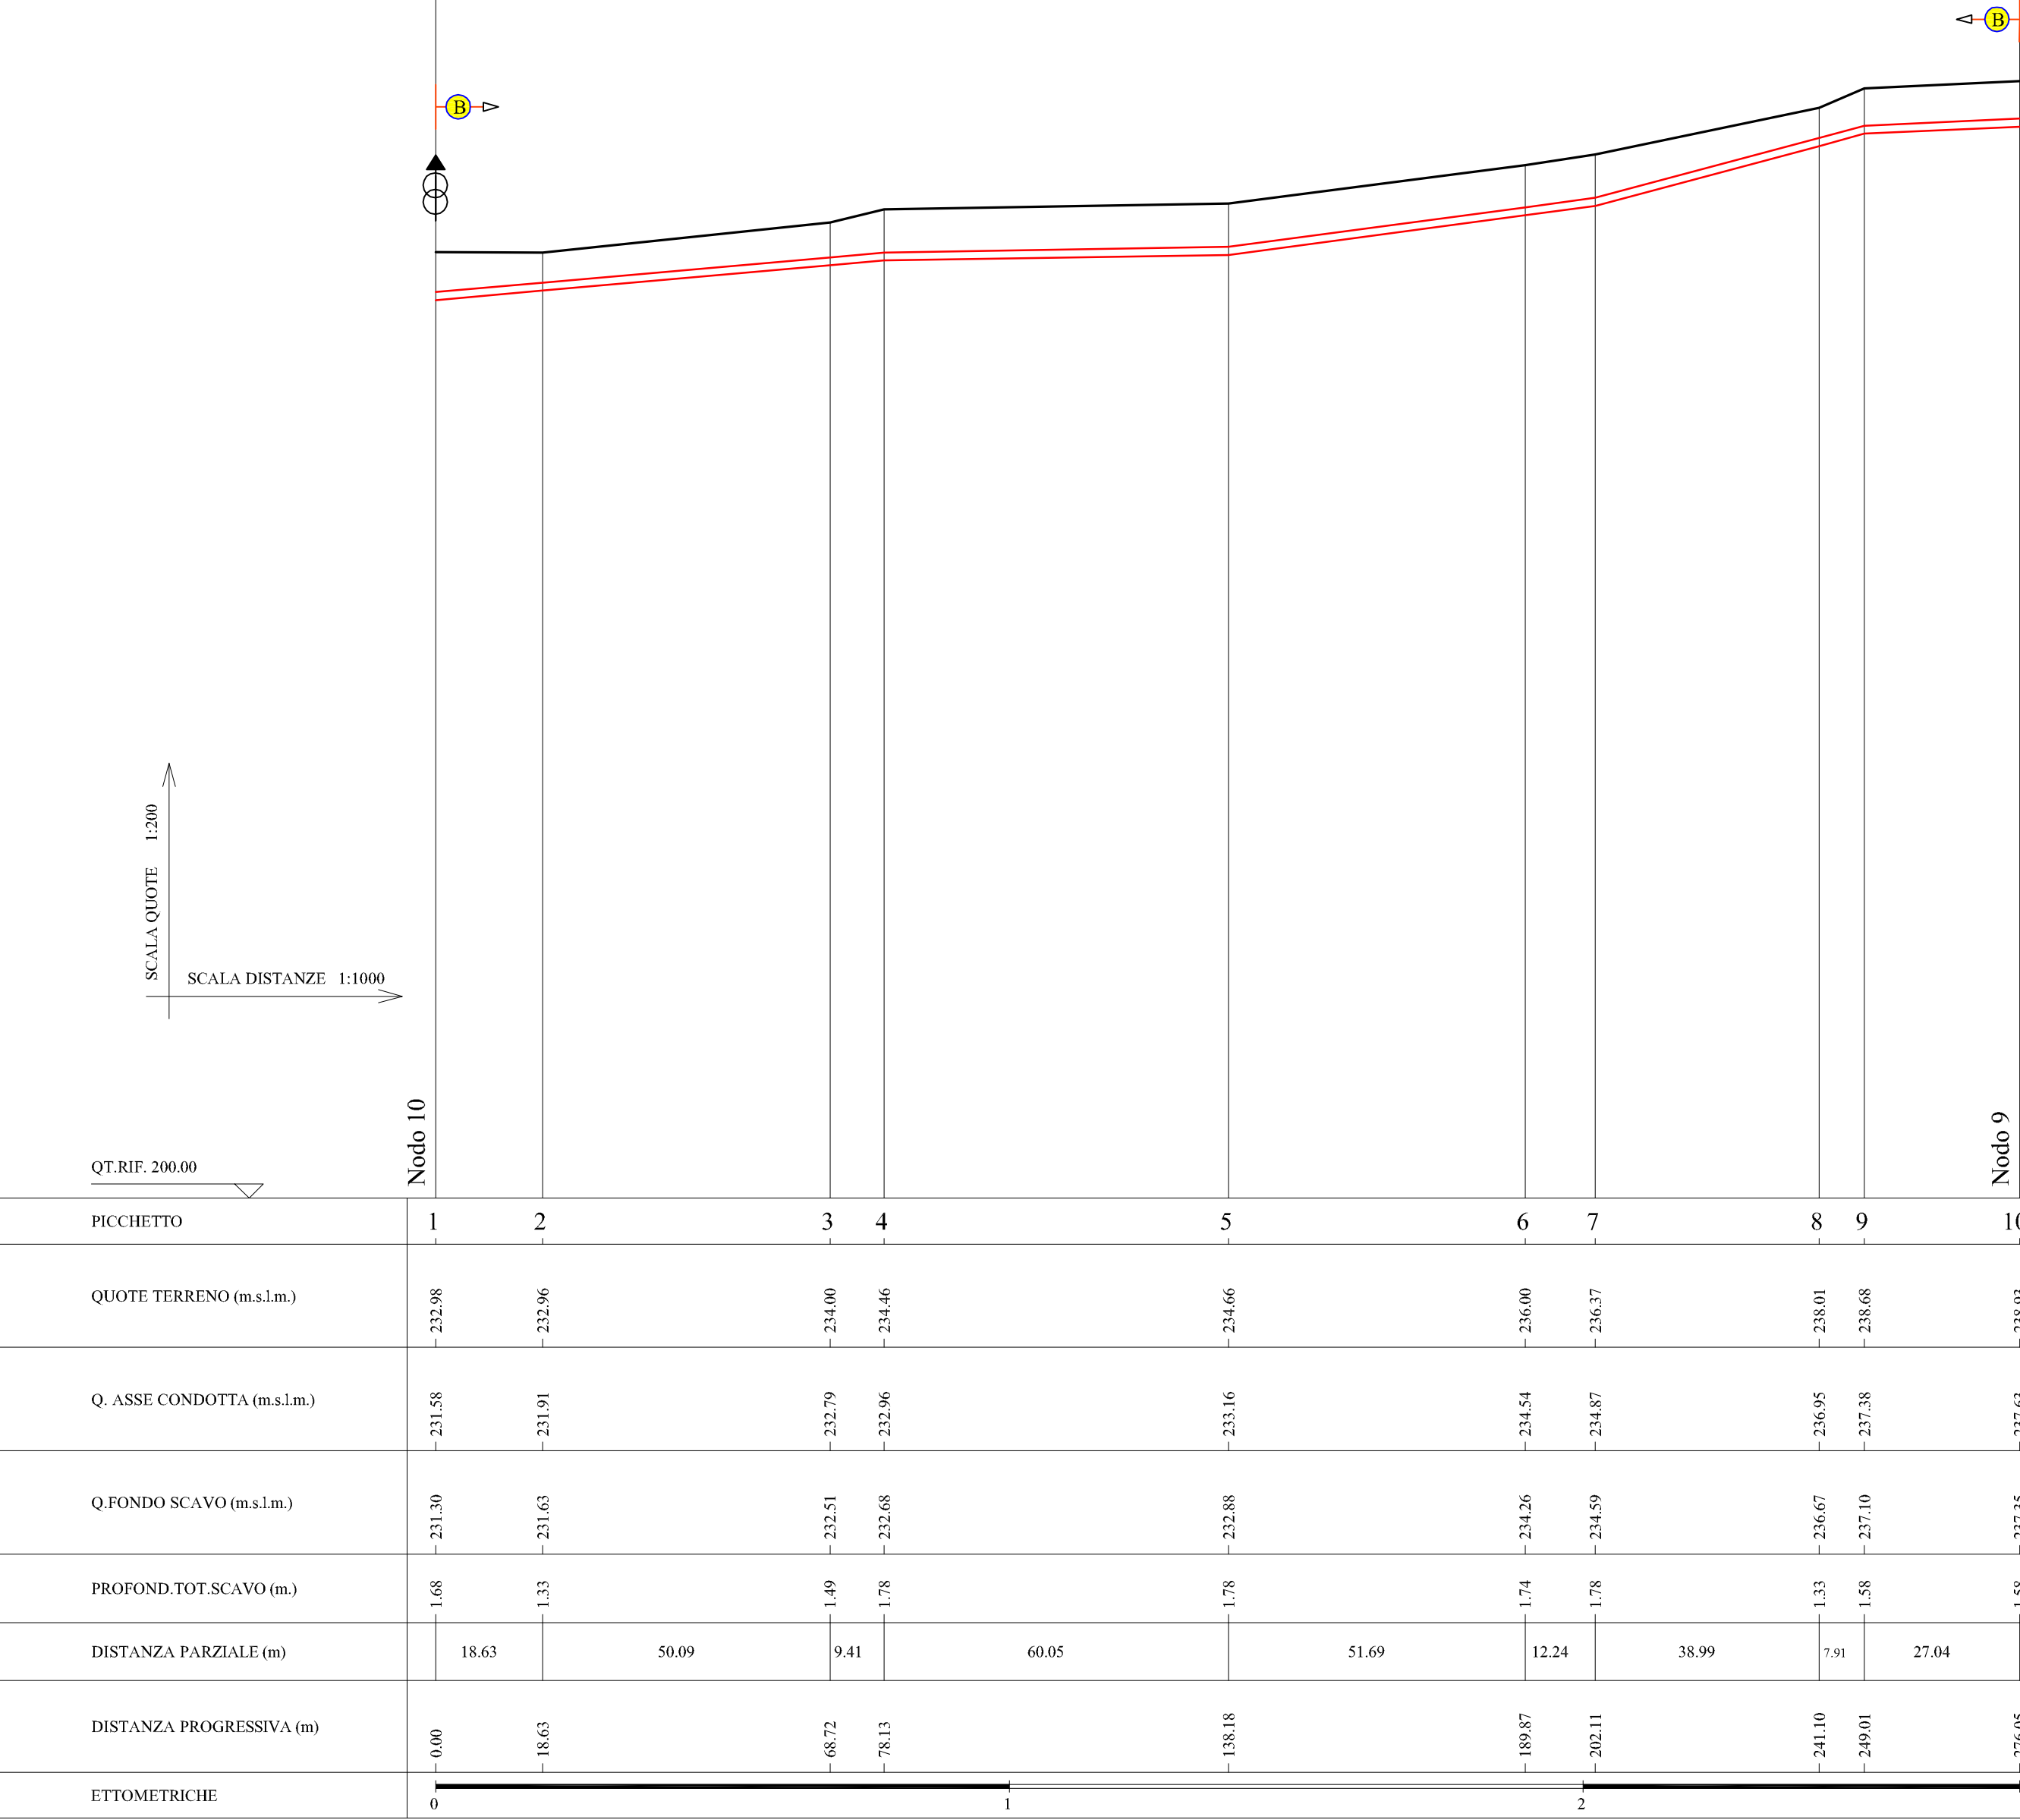


DIAMETRO E TIPOLOGIA	DN 160 PEad PN10
VIA	Via Garibaldi

TIPOLOGIA PAVIMENTAZIONE	Conglomerato bituminoso
--------------------------	-------------------------

TRATTO  
DA NODO 10 A NODO 9  
Per via Garibaldi

Legenda	
	Terreno
	Condotta
	Tratto su Conglomerato Bituminoso
	Scarico
	Sfiato

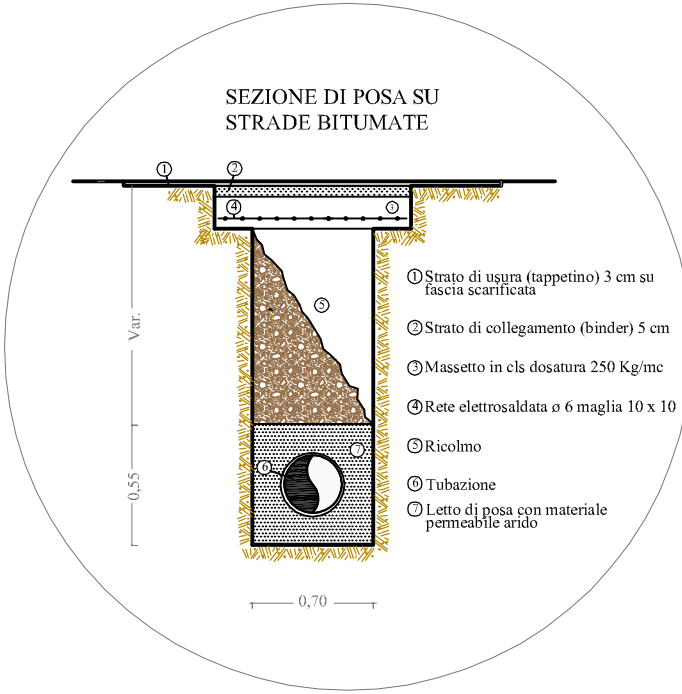

REGIONE SICILIANA  
CONSORZIO AMBITO TERRITORIALE OTTIMALE IDRICO  
DI AGRIGENTO



GESTORE DEL SISTEMA IDRICO  
INTEGRATO AMBITO TERRITORIALE  
OTTIMALE DI AGRIGENTO

L'AMMINISTRATORE DELEGATO

PROGETTO ESECUTIVO

Opere di ristrutturazione ed automazione per ottimizzazione  
rete idrica Comune di Agrigento

ALLEGATO N°	TITOLO ELABORATO
13.2.6.14	Aree servite serbatoio Rupe Atenea Interventi riorganizzazione rete Profili esecutivi Tratto nodo n°10 - nodo n°9 DN 160 via Garibaldi
	Nome file: 13.2.6.14 Profilo esecutivo Tratto nodo n°10-nodo n°9 DN 160 via Garibaldi.dwg   Scala: Varia

Visti ed approvazioni:

SERVIZI  
INGEGNERIA  
delta  
Ingegneria

**Delta Ingegneria s.r.l.**  
I DIRETTORI TECNICI:  
Ing. Maurizio Carino  
Ing. Nicola D'Alessandro

Sez. A  
N. A 628  
Ordine degli Ingegneri  
della Provincia di Agrigento  
N. 10/02  
Maurizio  
Carino

Sez. A  
N. A 995  
Ordine degli Ingegneri  
della Provincia di Agrigento  
N. 10/02  
Nicola  
D'Alessandro

Arch. Carmelo Carino  
Ing. Domenico D'Alessandro  
Ing. Alfonso Collura  
Ing. Gerlando Vaccaro  
Geol. Massimo Carino  
Ing. Alessandro Dimofte  
Ing. Sonia Vitellaro

B					
A					
REV.	DESCRIZIONE	DATA	VERIFICATO	CONTROLLATO	APPROVATO