



Rete schematica scala 1:2.000

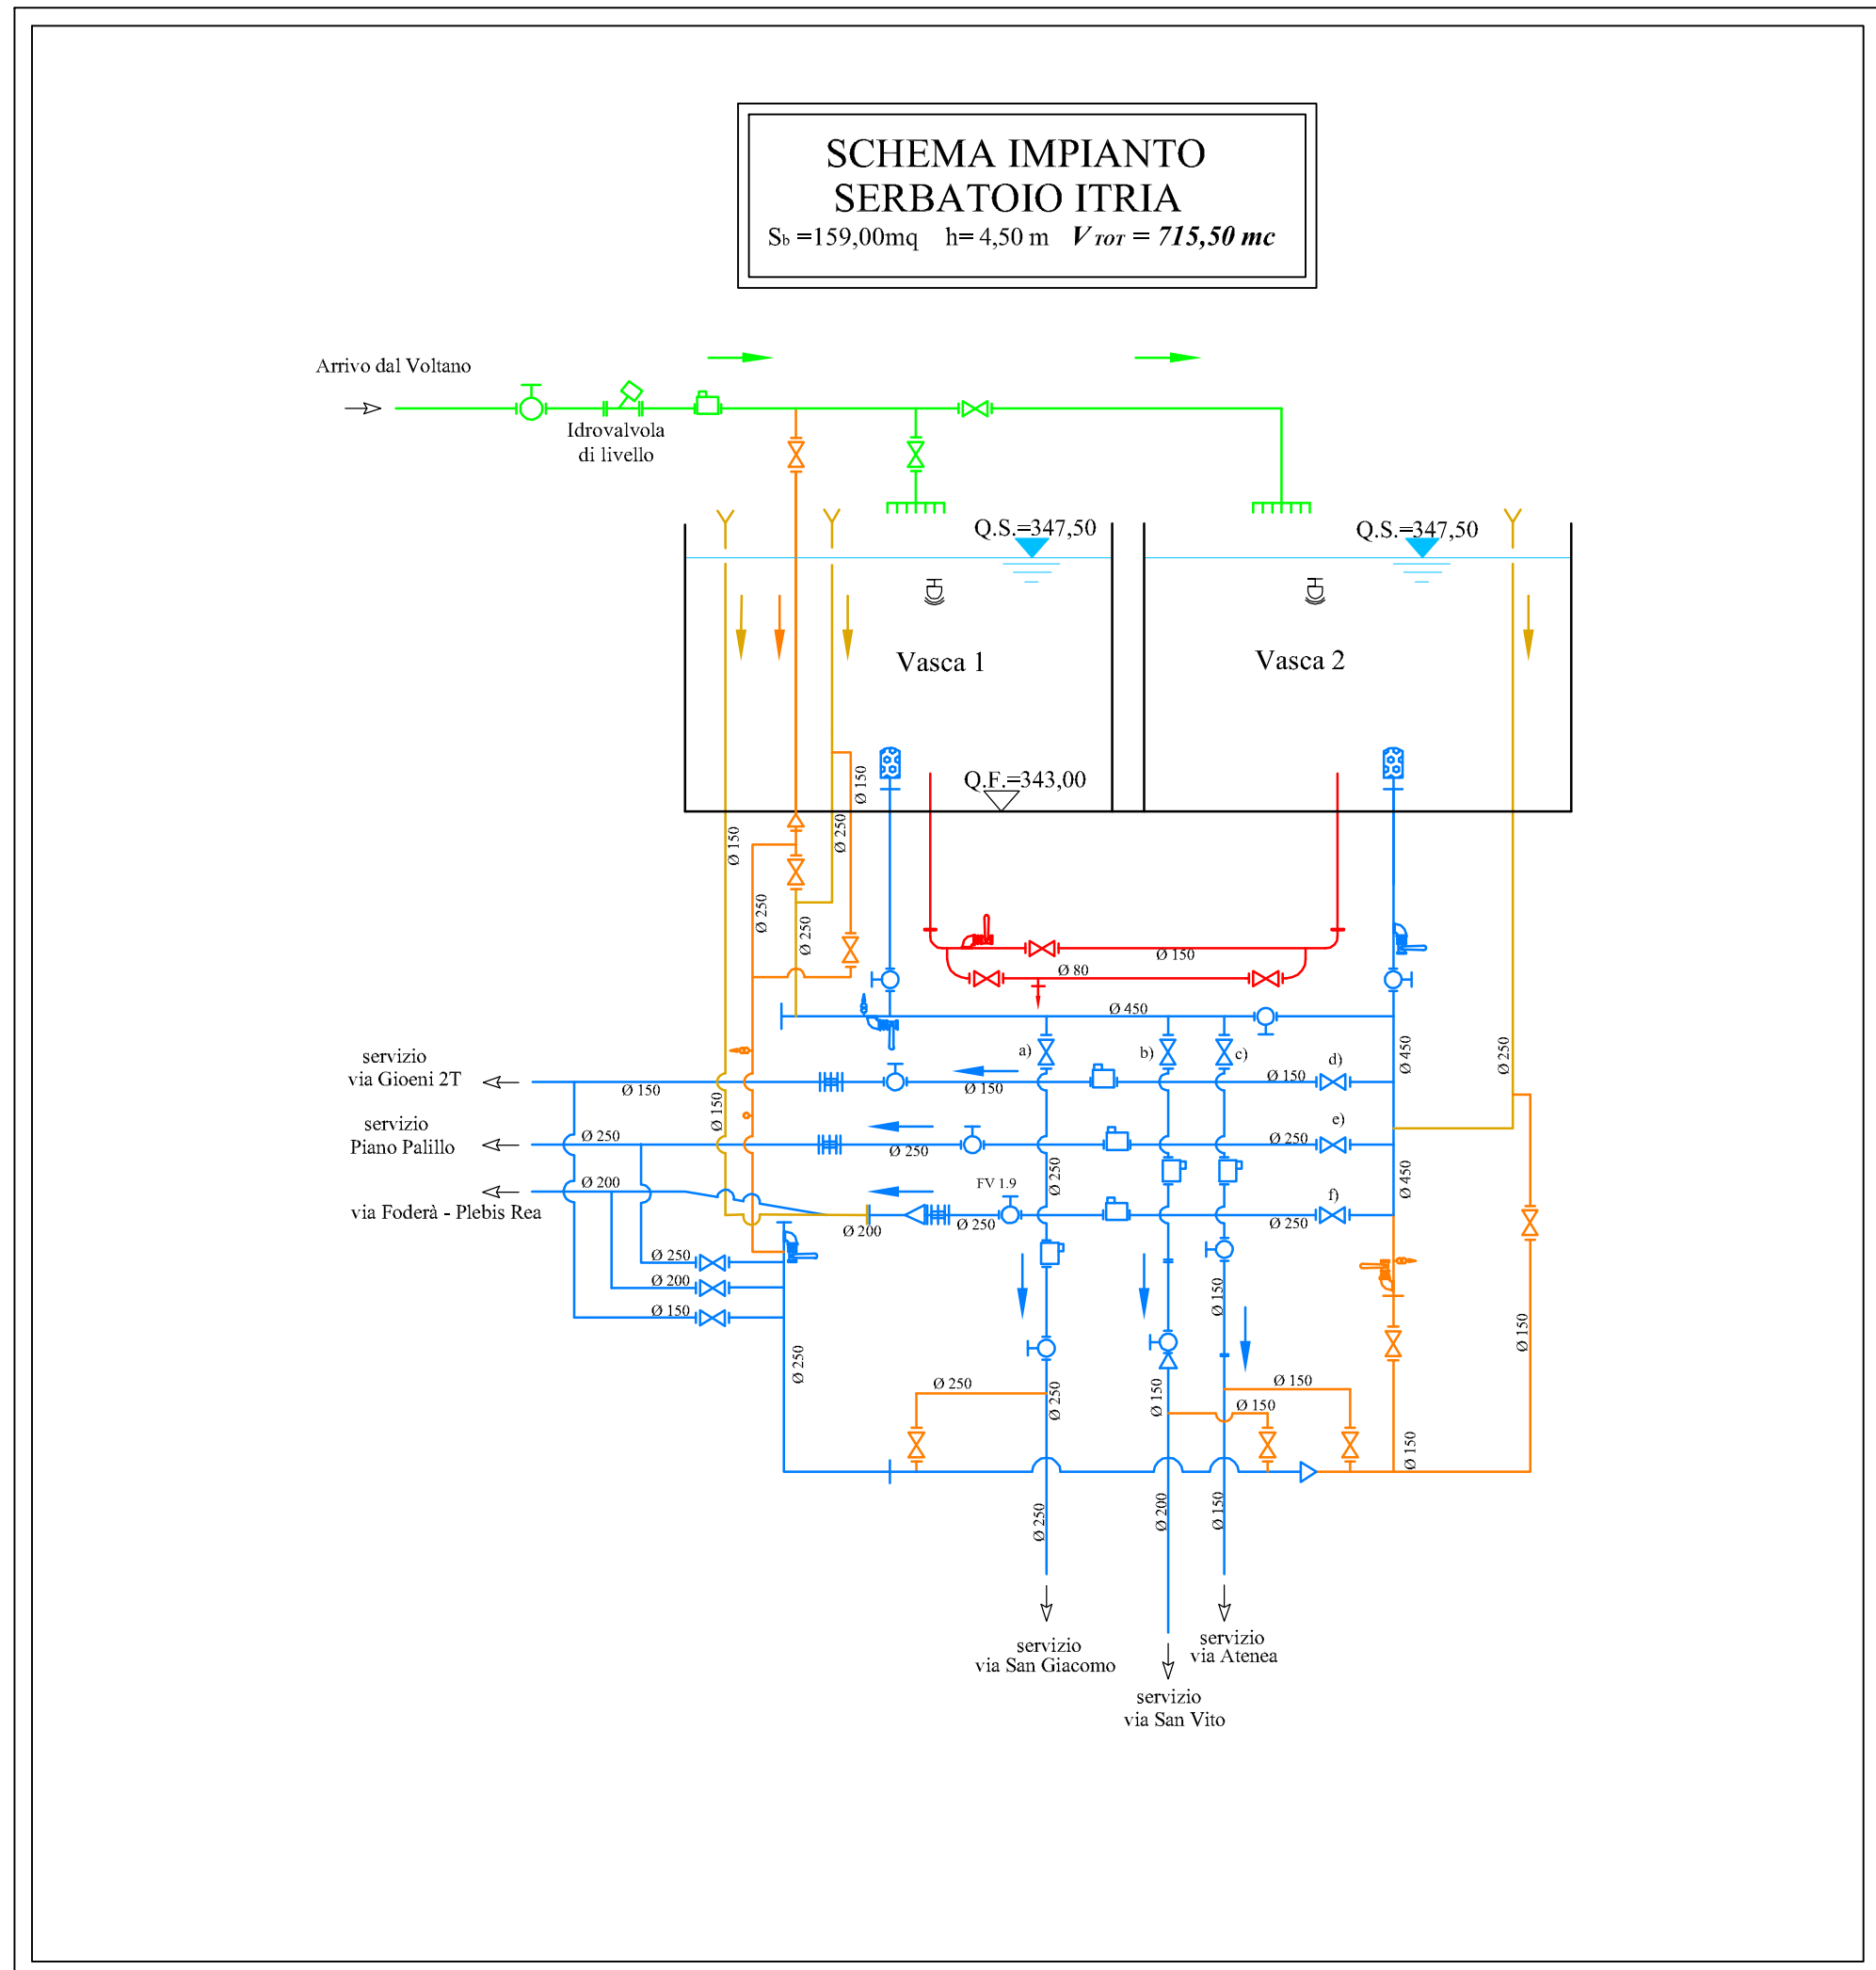

LEGENDA


Apparecchiature	
A	

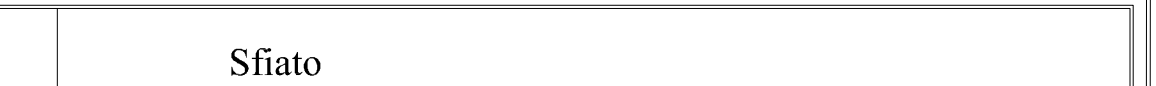

ϕ	Scoring
--------	---------




	Saracinesca
---	-------------

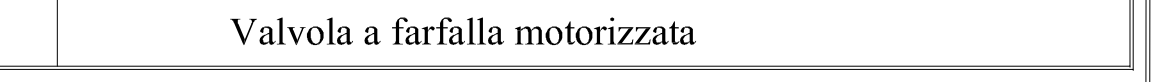

	Idrovalvola	<p>P = Regolatore di pressione</p> <p>M = Mantenimento di pressione</p>
---	-------------	---




②	2014年12月31日
---	-------------

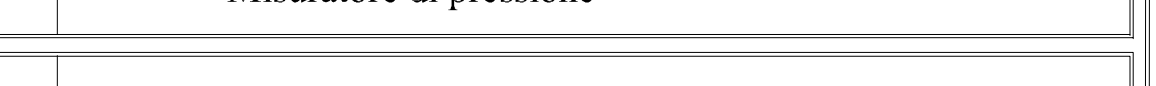


	Pozzetto tipo A
---	-----------------



SC	Pozzetto di lavaggio e scarico in fognatura
----	---

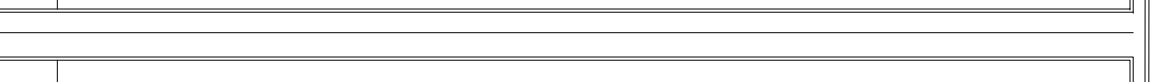















	Condotta staffata a muro
---	--------------------------

Dati Serbatoi		
QF= Quota di fondo	QS= Quota di sfioro	V= Volume serbatoio

	Area servita dal serbatoio Itria
---	----------------------------------

Condotte	
Prodotto	

Progetto (Piani Pn-16)		Esistenti	
	Condotta DN 315		Condotta DN 250
	Condotta DN 250		Condotta DN 200
	Condotta DN 200		Condotta DN 160
	Condotta DN 160		Condotta DN 150
	Condotta DN 90		Condotta DN 150 ex adduzione scabatoio Giardini
Progetto (Piani Pn-10)			Condotta DN 100
	Condotta DN 355		
	Condotta DN 250		
	Condotta DN 200		
	Condotta DN 160		
	Condotta DN 90		

REGIONE SICILIANA





 **GESTORE DEL SISTEMA IDRICO
INTEGRATO AMBITO TERRITORIALE
OTTIMALE DI AGRIGENTO**

 L'AMMINISTRATORE DELEGATO

PROGETTO ESECUTIVO

Opere di ristrutturazione ed automazione per ottimizzazione
rete idrica Comune di Agrigento

ALLEGATO N° <div style="font-size: 2em; text-align: center;">14.2.2</div>	TITOLO ELABORATO Aree servite serbatoio Itria Interventi riorganizzazione rete Rete schematica R=1:2.000 <table border="1"> <tr> <td>Nome file: 14.2.2_Rete schematica R=1:2.000.dwg</td> <td>Scala: 1:2.000</td> </tr> </table>	Nome file: 14.2.2_Rete schematica R=1:2.000.dwg	Scala: 1:2.000
Nome file: 14.2.2_Rete schematica R=1:2.000.dwg	Scala: 1:2.000		

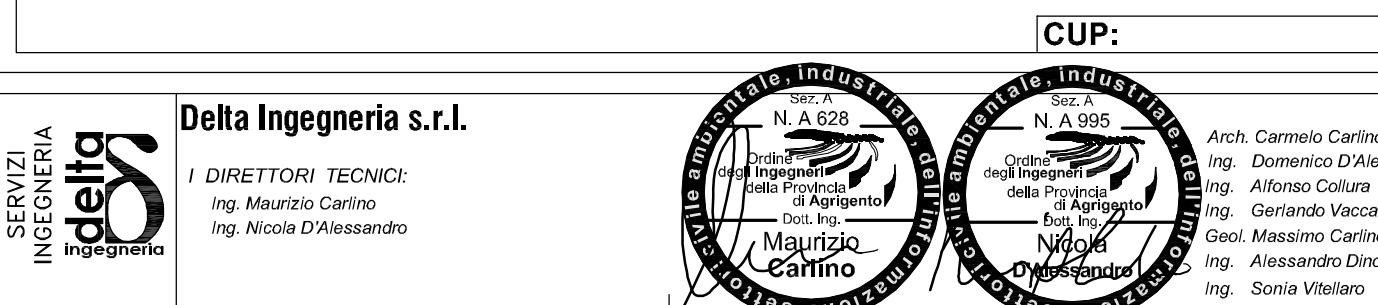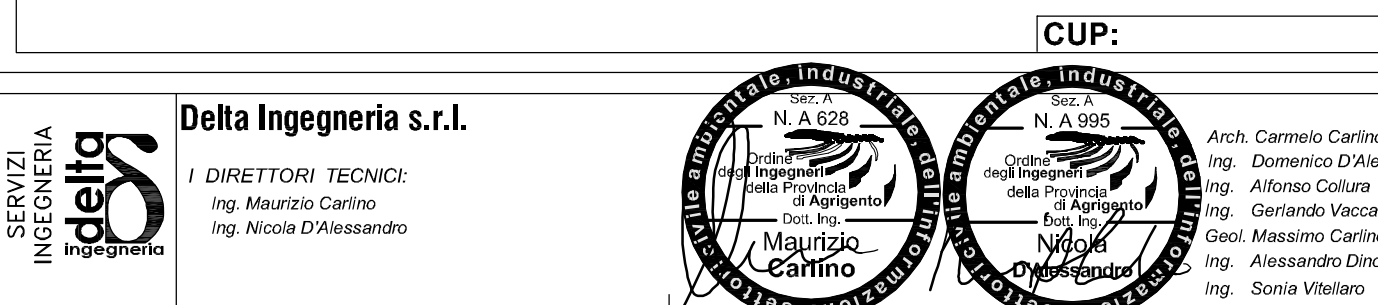

B					
A					
RPV	DESCRIZIONE	DATA	MODIFICATO	COMPLETATO	ABBAND.