DIAMETRO E TIPOLOGIA	DN 160 PEad PN10				DN 160 PEad PN10		DN 160 PEad PN10
VIA	Piazza Don Minzoni	Vicolo Seminario	Via Madonna della Neve	Largo S.Antonio	Via Santa Maria dei Greci	Via San Vincenzo	Via Duomo
TIPOLOGIA PAVIMENTAZIONE	Pavimentazione Artistica	Gradinata	Mattonelle in cemento		Conglomerato bituminoso		Conglomerato bituminoso

TRATTO DA NODO 7 NODO 2

SEZIONE DI POSA SU STRADE IN MATTONELLE IN CEMENTO

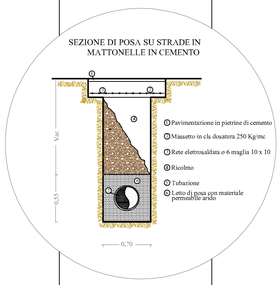

SEZIONE DI POSA SU STRADE BITUMATE

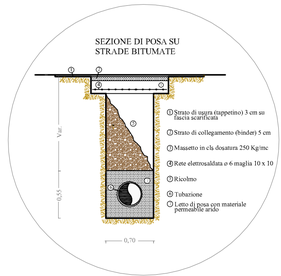

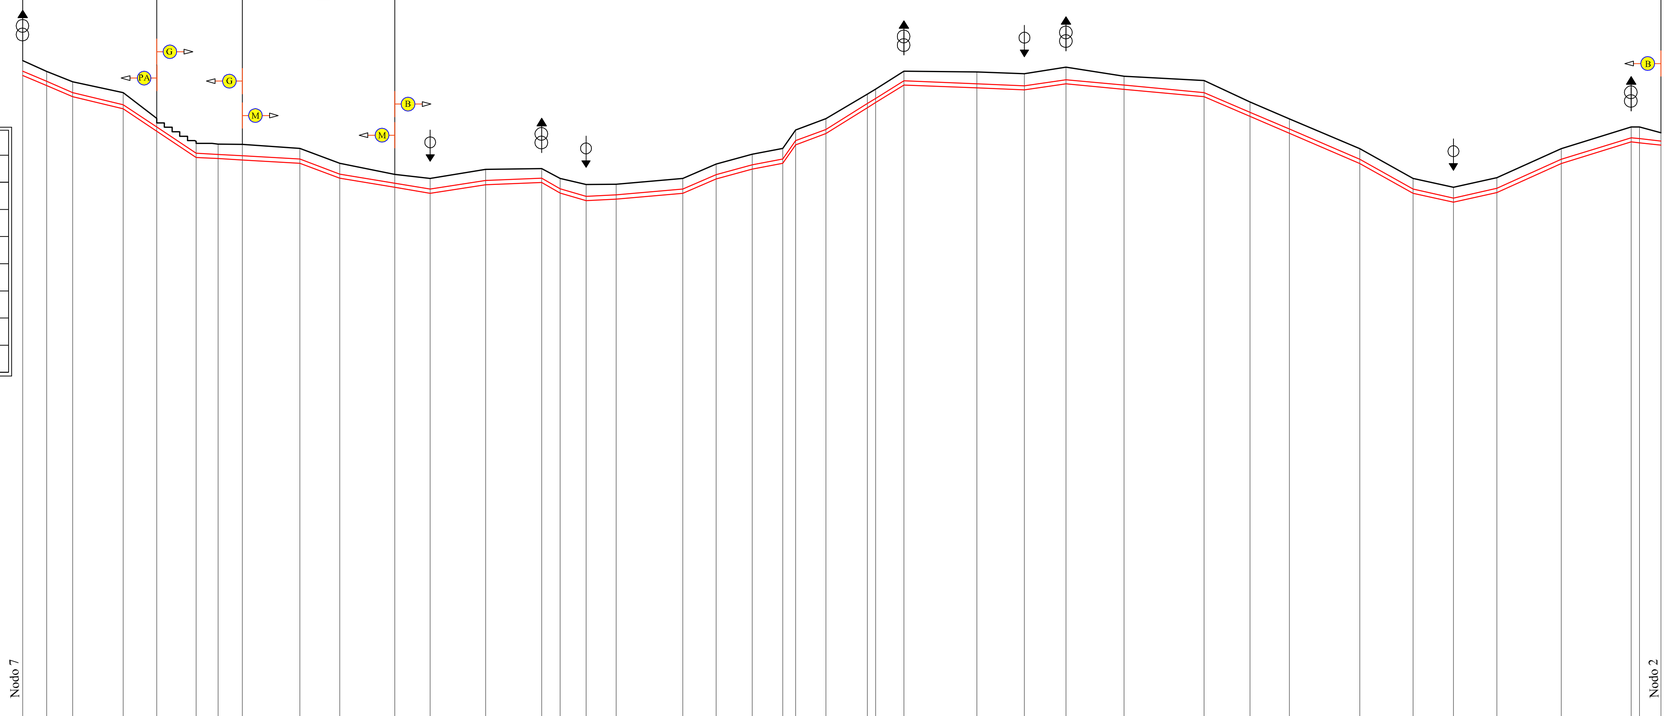

Legenda

- Terreno
- Condotta
- (M) Tratto su Mattonelle in Cemento
- (B) Tratto su Conglomerato Bituminoso
- (G) Tratto su Gradinata
- (PA) Tratto su Pavimentazione Artistica
- Scarico
- Sfiato

SCALA QUOTE 1:200

SCALA DISTANZE 1:1000

QT.RIF. 270,00

PICCHETTO	1	2	3	4	5	6	7	8	9	10	11	12	13	14	15	16	17	18	19	20	21	22	23	24	26	27	28	29	30	31	32	33	34	35	36	37	38	39	41
QUOTE TERRENO (m.s.l.m.)	315.91	315.17	314.48	313.75	312.03	310.49	310.30	310.29	310.02	309.01	308.27	308.00	308.61	308.66	308.00	307.59	307.61	308.00	308.97	309.63	310.02	311.25	312.01	313.66	315.20	315.14	315.02	315.47	314.85	314.56	313.13	312.00	310.00	308.00	307.40	308.05	310.00	311.45	311.06
Q. ASSE CONDOTTA (m.s.l.m.)	315.19	314.51	313.76	312.95	311.45	309.69	309.61	309.52	309.30	308.29	307.68	307.28	307.86	308.01	307.30	306.79	306.89	307.28	308.25	308.91	309.30	310.53	311.29	313.02	314.55	314.35	314.22	314.62	314.26	313.76	312.44	311.31	309.28	307.28	306.68	307.33	309.28	310.73	310.51
Q.FONDO SCAVO (m.s.l.m.)	314.91	314.23	313.48	312.67	311.17	309.41	309.33	309.24	309.02	308.01	307.40	307.00	307.58	307.73	307.02	306.51	306.61	307.00	307.97	308.63	309.02	310.25	311.01	312.74	314.27	314.07	313.94	314.34	313.98	313.48	312.16	311.03	309.00	307.00	306.40	307.05	309.00	310.45	310.29
PROFOND.TOT.SCAVO (m.)	1.00	0.95	1.00	1.08	0.85	1.08	0.97	1.05	1.00	1.00	0.88	1.00	1.03	0.93	0.98	1.08	1.00	1.00	1.00	1.00	1.00	1.00	1.00	0.92	0.93	1.07	1.08	1.13	0.87	1.08	0.97	0.97	1.00	1.00	1.00	1.00	1.00	1.07	0.83
DISTANZA PARZIALE (m)	8.07	8.70	16.98	11.22	13.22	7.33	8.13	19.37	13.37	18.45	11.86	18.64	18.72	6.22	8.68	10.15	22.29	11.23	12.08	10.22	4.21	10.23	13.86	2.76	9.47	24.51	15.94	13.95	19.48	26.79	15.43	13.23	23.63	17.85	13.52	14.59	21.61	23.39	2.83	7.16
DISTANZA PROGRESSIVA (m)	0.00	8.07	16.77	33.75	44.97	58.19	65.52	73.65	93.02	106.39	124.84	136.70	155.34	174.06	180.28	188.96	199.11	221.40	232.63	244.71	254.93	259.24	269.47	283.33	286.09	295.56	320.07	336.01	349.96	369.44	396.23	411.66	424.89	448.52	466.37	479.89	494.48	516.09	539.48	542.31	549.47
ETTOMETRICHE	0					1								2												3								4						5	

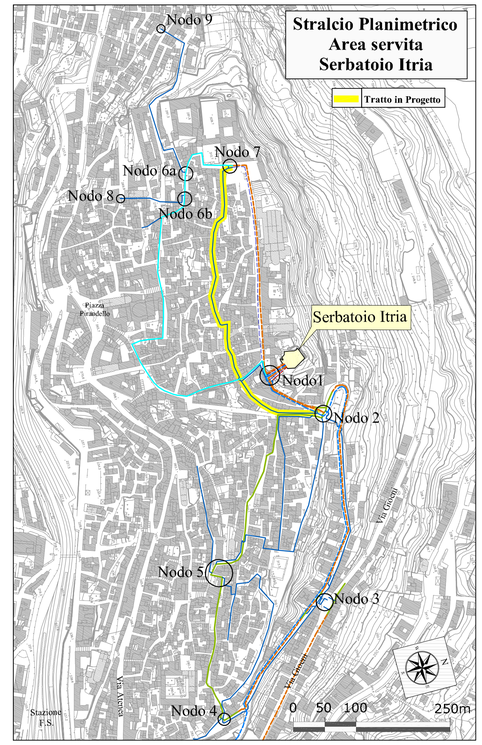

REGIONE SICILIANA

CONSORZIO AMBITO TERRITORIALE OTTIMALE IDRICO DI AGRIGENTO

GESTORE DEL SISTEMA IDRICO INTEGRATO AMBITO TERRITORIALE OTTIMALE DI AGRIGENTO

L'AMMINISTRATORE DELEGATO

.....

PROGETTO ESECUTIVO

Opere di ristrutturazione ed automazione per ottimizzazione rete idrica Comune di Agrigento

ALLEGATO N° 14.2.5.2

TITOLO ELABORATO
Aree servite serbatoio Itria
Interventi riorganizzazione rete
Profili esecutivi
Tratto nodo n°7 - nodo n°2 DN 160

Nome file: 14.2.5.2 Profilo esecutivo Tratto nodo n°7 - nodo n°2 DN 160.dwg **Scala:** Varia

Visti ed approvazioni:

CUP:

SERVIZI INGEGNERIA delta ingegneria

Delta Ingegneria s.r.l.

I DIRETTORI TECNICI:
Ing. Maurizio Carlino
Ing. Nicola D'Alessandro

Sez. A N. A 628 Ordine degli Ingegneri della Provincia di Agrigento Dott. Ing. Maurizio Carlino

Sez. A N. A 995 Ordine degli Ingegneri della Provincia di Agrigento Dott. Ing. Nicola D'Alessandro

Arch. Carmelo Carlino
Ing. Domenico D'Alessandro
Ing. Alfonso Colura
Ing. Gerlando Vaccaro
Geol. Massimo Carlino
Ing. Alessandro Dinolfo
Ing. Sonia Vitellaro

REV.	DESCRIZIONE	DATA	VERIFICATO	CONTROLLATO	APPROVATO
B					
A					