DIAMETRO E TIPOLOGIA	DN 160 PEad PN10		DN 160 PEad PN10	DN 160 PEad PN10
VIA	Via delle Mura	Largo S.Michele	Via S.Michele	Via Duomo
TIPOLOGIA PAVIMENTAZIONE	Conglomerato bituminoso		Conglomerato bituminoso	

SEZIONE DI POSA SU STRADE BITUMATE

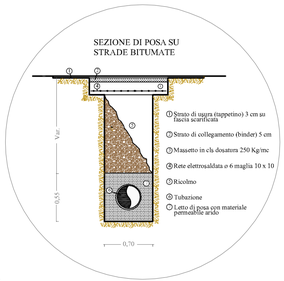

TRATTO ANELLO
VIA DELLE MURA
VIA S.MICHELE

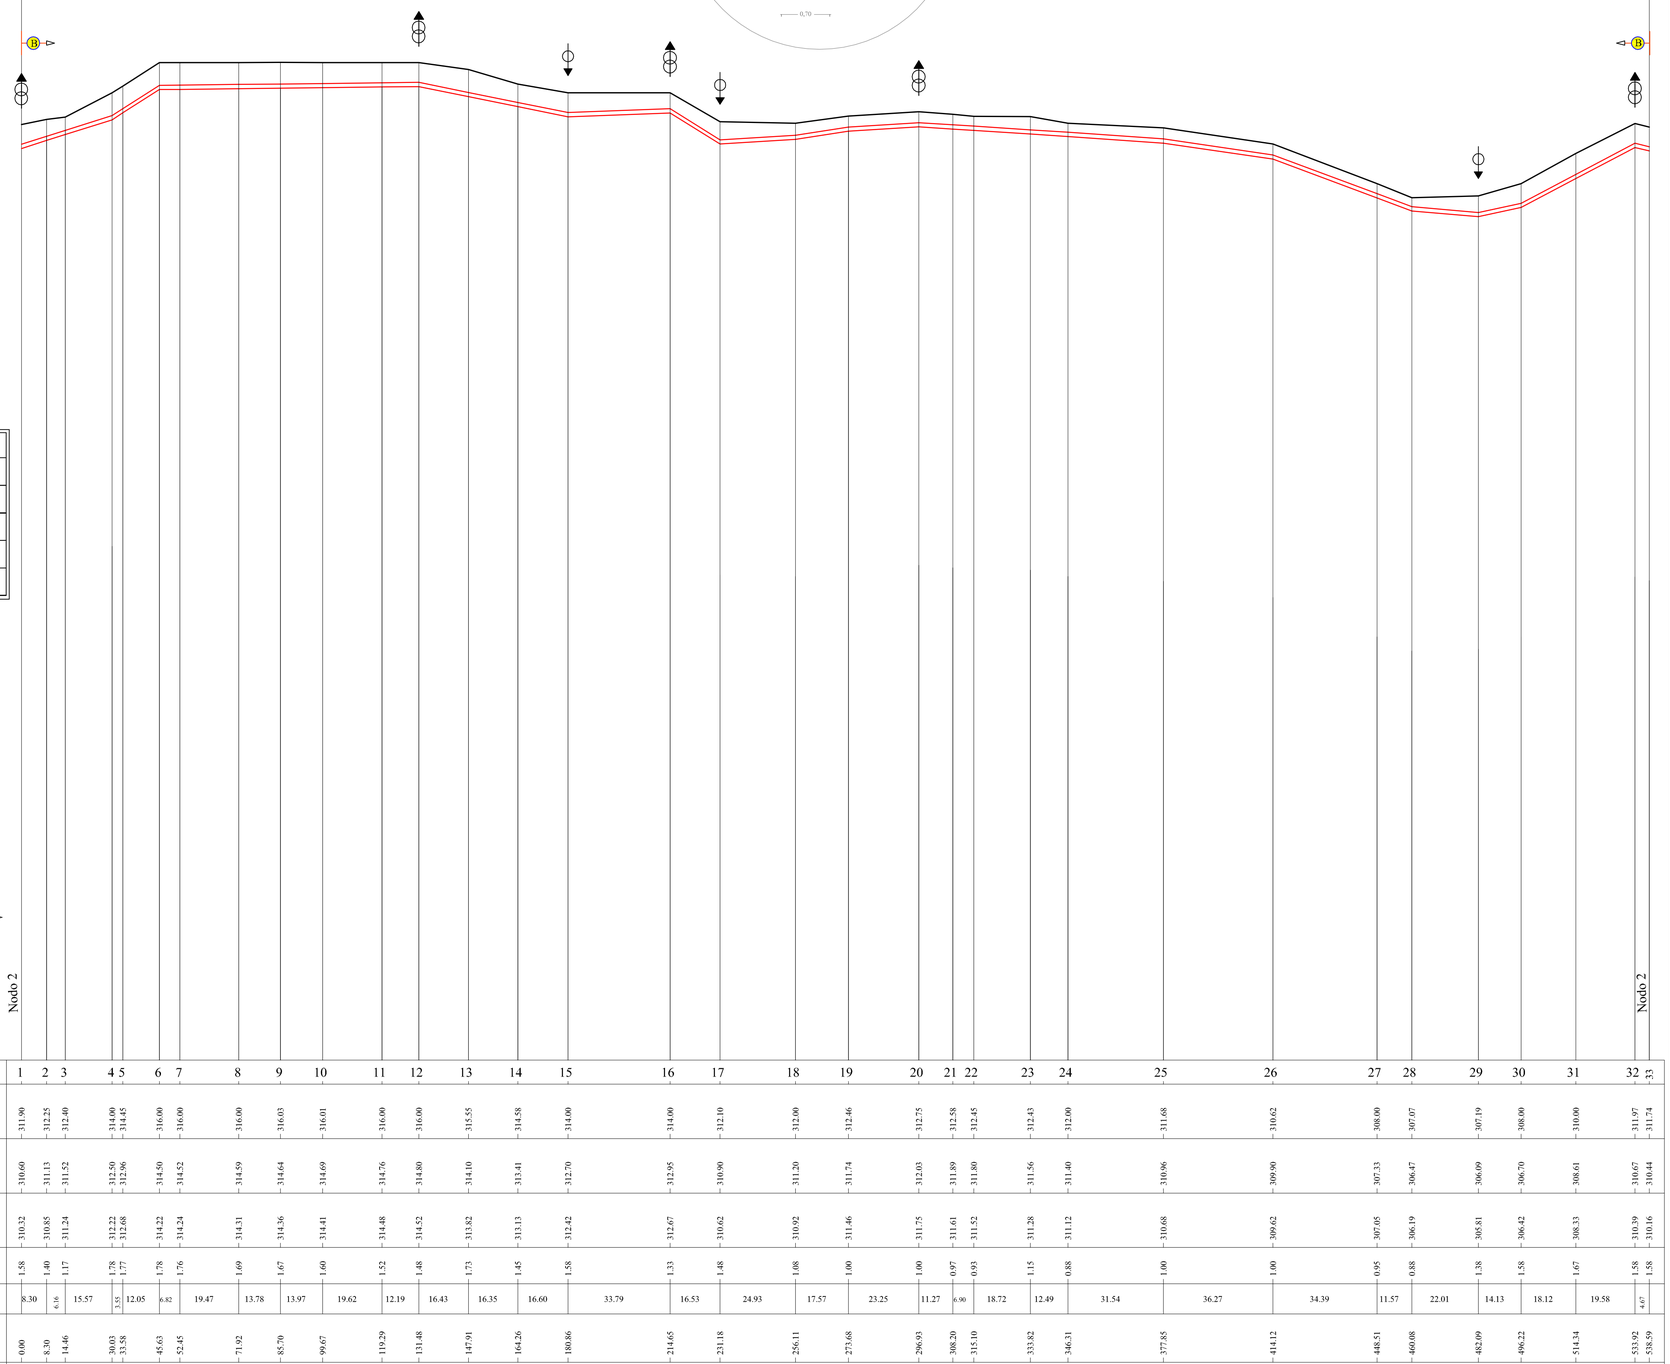

Legenda

	Terreno
	Condotta
B	Tratto su Conglomerato Bituminoso
	Scarico
	Sfiato

SCALA QUOTE 1:200

SCALA DISTANZE 1:1000

QT.RIF. 250,00

PICCHETTO	1	2	3	4	5	6	7	8	9	10	11	12	13	14	15	16	17	18	19	20	21	22	23	24	25	26	27	28	29	30	31	32	33
QUOTE TERRENO (m.s.l.m.)	311.90	312.25	312.40	314.00	314.45	316.00	316.00	316.00	316.03	316.01	316.00	316.00	315.55	314.58	314.00	314.00	312.10	312.00	312.46	312.75	312.58	312.45	312.43	312.00	311.68	310.62	308.00	307.07	307.19	308.00	310.00	311.97	311.74
Q. ASSE CONDOTTA (m.s.l.m.)	310.60	311.13	311.52	312.50	312.96	314.50	314.52	314.59	314.64	314.69	314.76	314.80	314.10	313.41	312.70	312.95	310.90	311.20	311.74	312.03	311.89	311.80	311.56	311.40	310.96	309.90	307.33	306.47	306.09	306.70	308.61	310.67	310.44
Q.FONDO SCAVO (m.s.l.m.)	310.32	310.85	311.24	312.22	312.68	314.22	314.24	314.31	314.36	314.41	314.48	314.52	313.82	313.13	312.42	312.67	310.62	310.92	311.46	311.75	311.61	311.52	311.28	311.12	310.68	309.62	307.05	306.19	305.81	306.42	308.33	310.39	310.16
PROFOND.TOT.SCAVO (m.)	1.58	1.40	1.17	1.78	1.77	1.78	1.76	1.69	1.67	1.60	1.52	1.48	1.73	1.45	1.58	1.33	1.48	1.08	1.00	1.00	0.97	0.93	1.15	0.88	1.00	1.00	0.95	0.88	1.38	1.58	1.67	1.58	1.58
DISTANZA PARZIALE (m)	8.30	6.16	15.57	3.55	12.05	6.82	19.47	13.78	13.97	19.62	12.19	16.43	16.35	16.60	33.79	16.53	24.93	17.57	23.25	11.27	6.90	18.72	12.49	31.54	36.27	34.39	11.57	22.01	14.13	18.12	19.58	4.67	
DISTANZA PROGRESSIVA (m)	0.00	8.30	14.46	30.03	33.58	45.63	52.45	71.92	85.70	99.67	119.29	131.48	147.91	164.26	180.86	214.65	231.18	256.11	273.68	296.93	308.20	315.10	333.82	346.31	377.85	414.12	448.51	460.08	482.09	496.22	514.34	533.92	538.59

ETTOMETRICHE 0 1 2 3 4 5

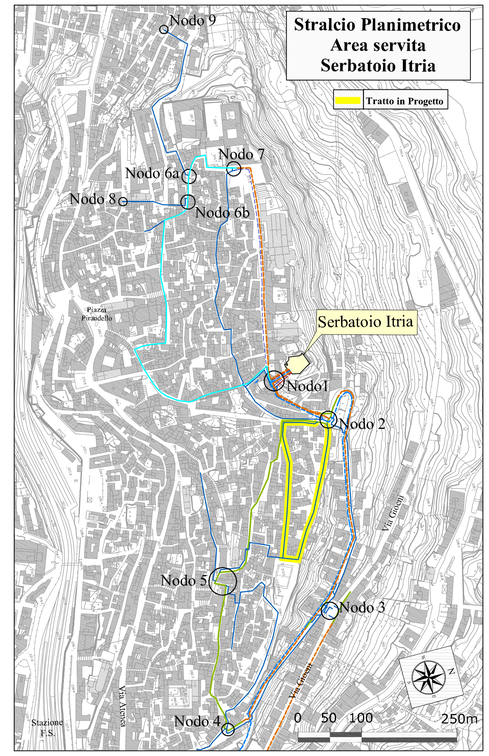

REGIONE SICILIANA

CONSORZIO AMBITO TERRITORIALE OTTIMALE IDRICO DI AGRIGENTO

GESTORE DEL SISTEMA IDRICO INTEGRATO AMBITO TERRITORIALE OTTIMALE DI AGRIGENTO

L'AMMINISTRATORE DELEGATO

.....

PROGETTO ESECUTIVO

Opere di ristrutturazione ed automazione per ottimizzazione rete idrica Comune di Agrigento

ALLEGATO N°

14.2.5.3

TITOLO ELABORATO

Aree servite serbatoio Itria
Interventi riorganizzazione rete
Profili esecutivi
Anello via delle Mura - via San Michele DN 160

Nome file: 14.2.5.3 Profilo esecutivo Anello via delle Mura - via San Michele DN 160.dwg **Scala:** Varia

CUP:

Visti ed approvazioni:

SERVIZI INGEGNERIA delta Ingegneria

Delta Ingegneria s.r.l.

I DIRETTORI TECNICI:
Ing. Maurizio Carlino
Ing. Nicola D'Alessandro

Sez. A N. A 828 Ordine degli Ingegneri della Provincia di Agrigento Dott. Ing. Maurizio Carlino

Sez. A N. A 995 Ordine degli Ingegneri della Provincia di Agrigento Dott. Ing. Nicola D'Alessandro

Arch. Carmelo Carlino
Ing. Domenico D'Alessandro
Ing. Alfonso Collura
Ing. Gerlando Vaccaro
Geol. Massimo Carlino
Ing. Alessandro Dinolfo
Ing. Sonia Vitellaro

REV.	DESCRIZIONE	DATA	VERIFICATO	CONTROLLATO	APPROVATO
B					
A					