


DIAMETRO E TIPOLOGIA	DN 160 PEad PN10		
VIA	Via Oblati	Via San Giacomo	P.zza S. Giacomo

TIPOLOGIA PAVIMENTAZIONE	Conglomerato bituminoso	Gradinata	Conglomerato bituminoso	Gradinata	Conglomerato bituminoso
--------------------------	-------------------------	-----------	-------------------------	-----------	-------------------------

TRATTO NODO 6b
A NODO 8

Legenda	
	Terreno
	Condotta
	Tratto su Conglomerato Bituminoso
	Tratto su Gradinata
	Scarico
	Sfiato

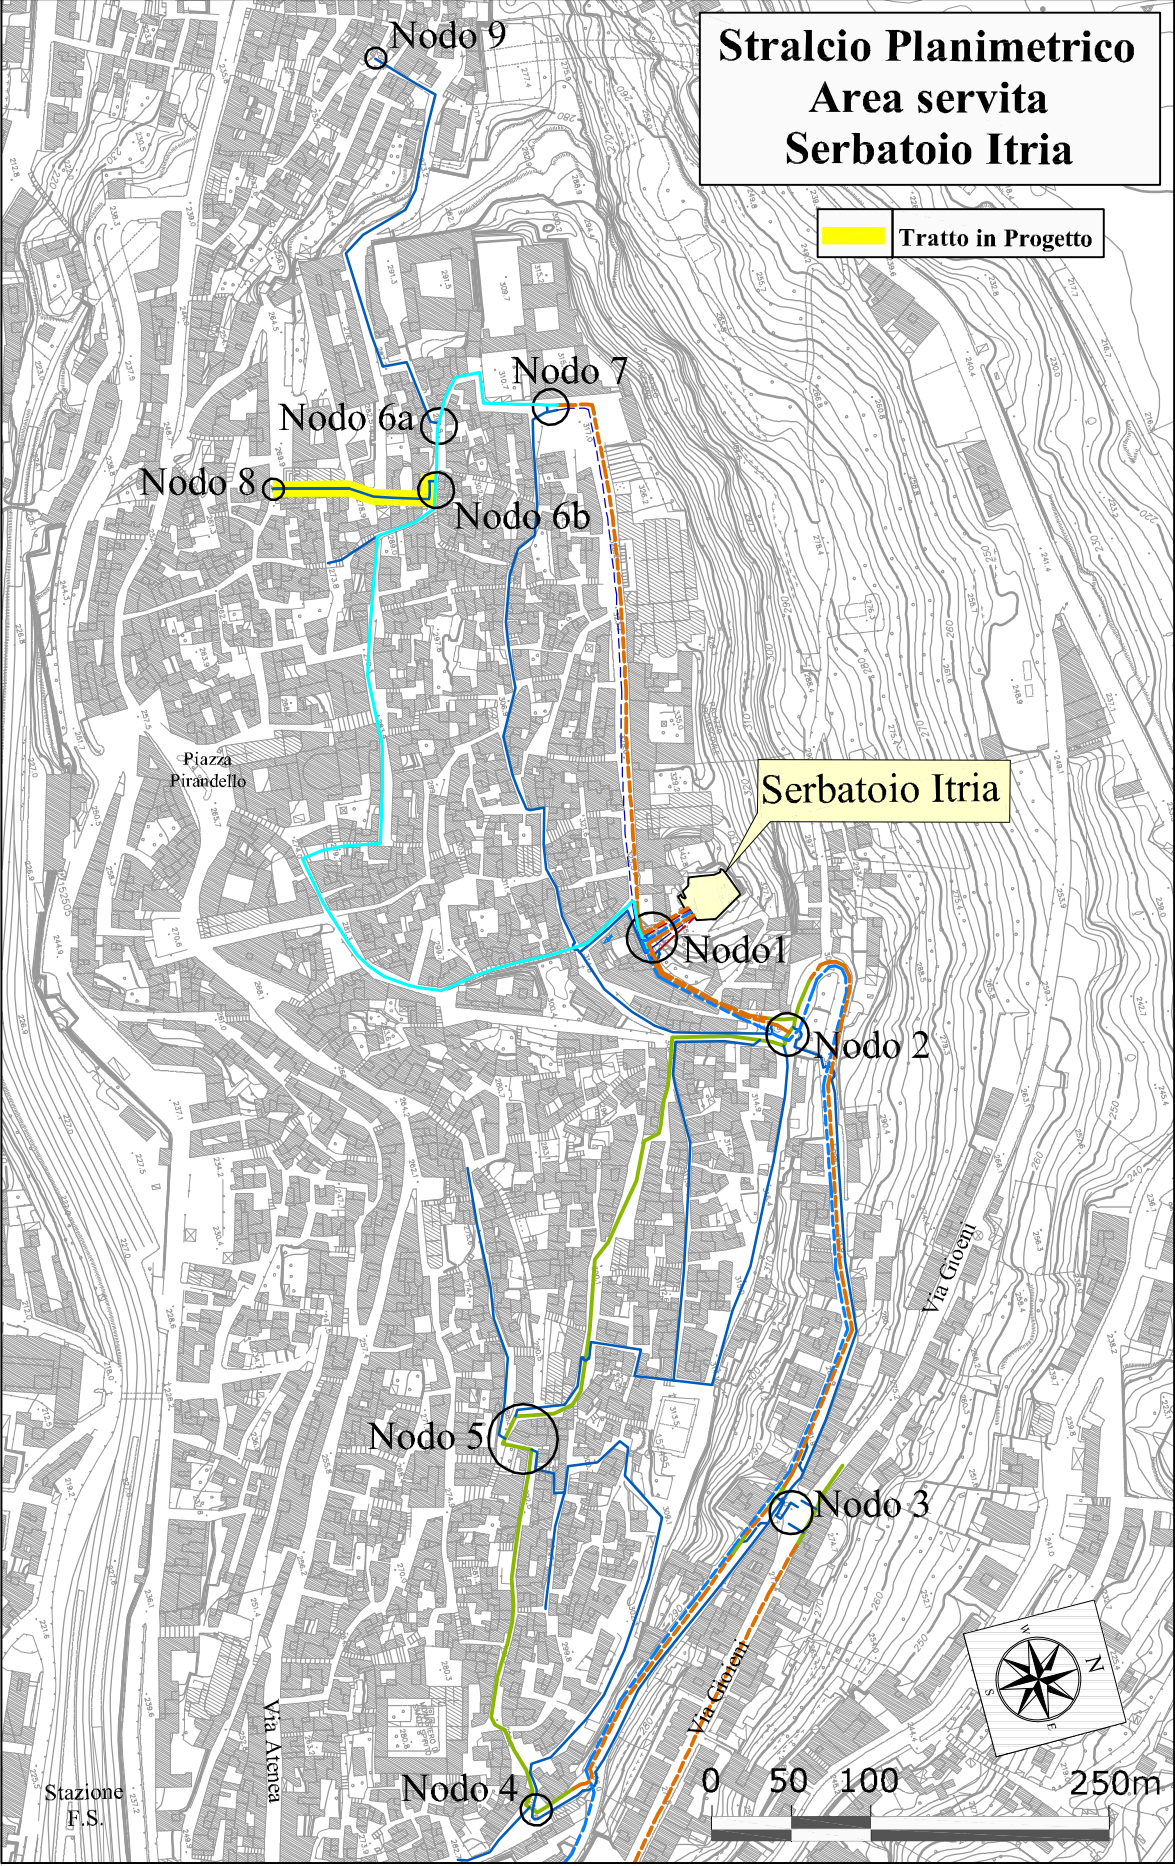

REGIONE SICILIANA
CONSORZIO AMBITO TERRITORIALE OTTIMALE IDRICO
DI AGRIGENTO



GESTORE DEL SISTEMA IDRICO
INTEGRATO AMBITO TERRITORIALE
OTTOMALE DI AGRIGENTO

L'AMMINISTRATORE DELEGATO

PROGETTO ESECUTIVO

Opere di ristrutturazione ed automazione per ottimizzazione
rete idrica Comune di Agrigento

ALLEGATO N°

14.2.5.7

TITOLO ELABORATO

Aree servite serbatoio Itria
Interventi riorganizzazione rete
Profili esecutivi
Tratto nodo n°6b - nodo n°8 DN 160

Nome file: 14.2.5.7 Profilo esecutivo Tratto nodo n°6b - nodo n°8 DN 160.dwg

Scala: Varia

Visti ed approvazioni:

CUP:



Delta Ingegneria s.r.l.

I DIRETTORI TECNICI:
Ing. Maurizio Carlino
Ing. Nicola D'Alessandro



Arch. Carmelo Carlino
Ing. Domenico D'Alessandro
Ing. Alfonso Collura
Ing. Gerardo Vaccaro
Geol. Massimo Carlino
Ing. Alessandro Dinolfo
Ing. Sonia Vitellaro

B					
A					
REV.	DESCRIZIONE	DATA	VERIFICATO	CONTROLLATO	APPROVATO