Rete schematica scala 1:2.000

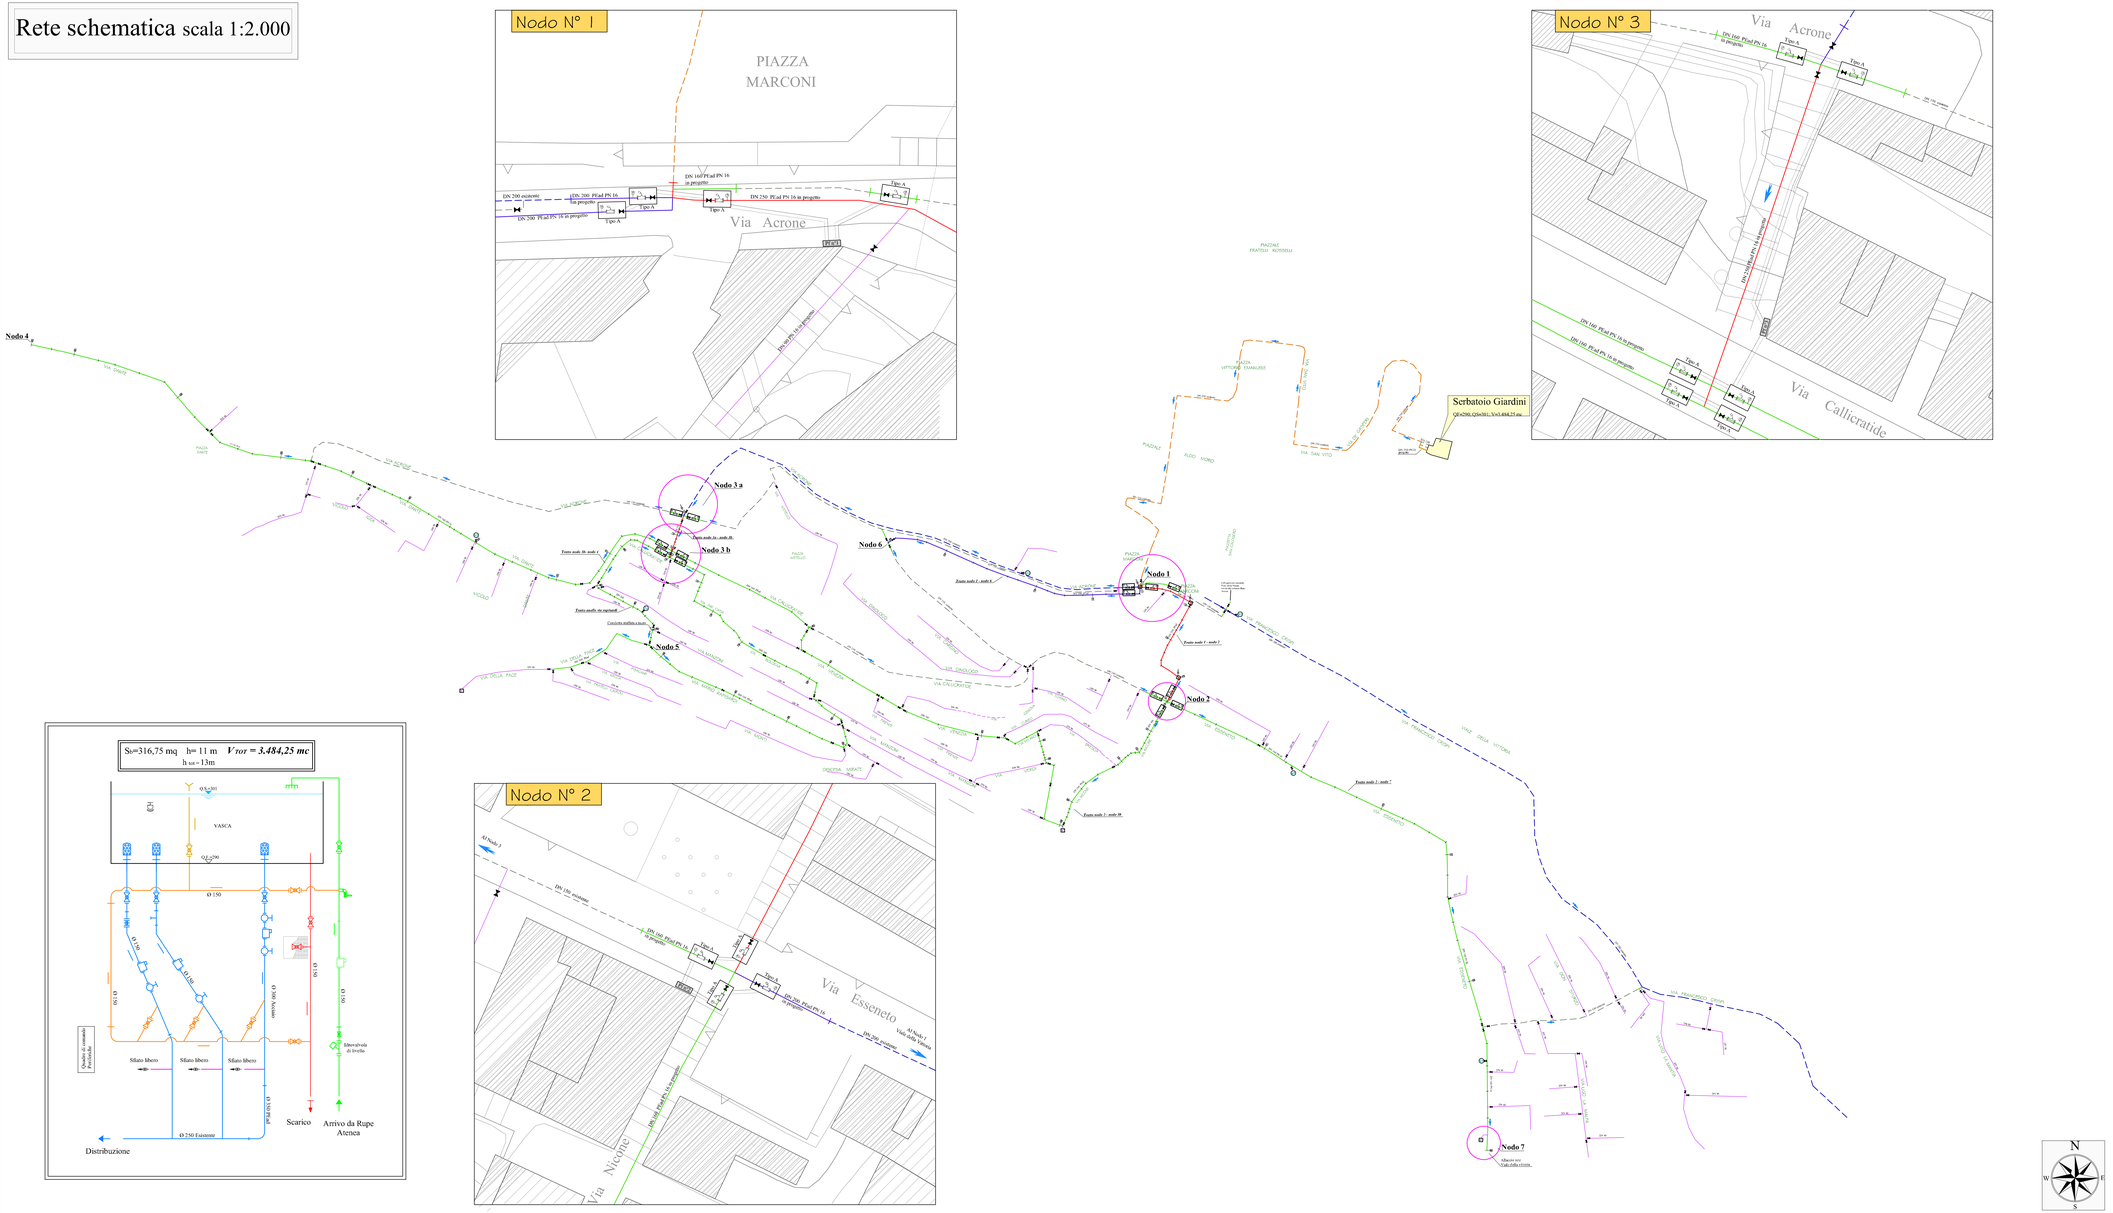

LEGENDA

Apparecchiature	
Sfiato	
Scarico	
Saracinesca	
Valvola a farfalla motorizzata	
Idrovalvola	P = Regolatore di pressione M = Mantenimento di pressione
Idrante	
Misuratore di pressione	
Pozzetto tipo A	
Pozzetto tipo D	
Pozzetto di lavaggio e scarico in fognatura	
Condotta staffata a muro	

Dati Serbatoi		
QI= Quota di fondo	QS= Quota di sfioro	V= Volume serbatoio

Condotte			
Progetto (PEad PN16)		Esistenti	
Condotta DN 250		Condotta DN 250	
Condotta DN 200		Condotta DN 200	
Condotta DN 160		Condotta DN 150	
Condotta DN 90			

REGIONE SICILIANA

CONSORZIO AMBITO TERRITORIALE OTTIMALE IDRICO DI AGRIGENTO

Girgenti Acque SpA

GESTORE DEL SISTEMA IDRICO INTEGRATO AMBITO TERRITORIALE OTTIMALE DI AGRIGENTO

L'AMMINISTRATORE DELEGATO

PROGETTO ESECUTIVO

Opere di ristrutturazione ed automazione per ottimizzazione rete idrica Comune di Agrigento

ALLEGATO N°

15.2.3

TITOLO ELABORATO

Aree servite serbatoio Giardini
Interventi riorganizzazione rete
Rete schematica R=1:2.000

Nome file: 15.2.3 Rete schematica R=1:2.000.dwg **Scala:** 1: 2.000

Visti ed approvazioni:

CUP:

SERVIZI INGEGNERIA delta

Delta Ingegneria s.r.l.

I DIRETTORI TECNICI:
Ing. Maurizio Carlino
Ing. Nicola D'Alessandro

Arch. Carmelo Carlino
Ing. Domenico D'Alessandro
Ing. Alfonso Colura
Ing. Gerlando Vaccaro
Geol. Massimo Carlino
Ing. Alessandro Dinolfo
Ing. Sonia Vitellaro

REV.	DESCRIZIONE	DATA	VERIFICATO	CONTROLLATO	APPROVATO
B.					
A.					