DIAMETRO E TIPOLOGIA	DN 160 PEad PN16		DN 160 PEad PN16	DN 160 PEad PN16	DN 160 PEad PN16
VIA	Via Nicone	Via Manzoni	Via Milano	Via Venezia	Via Calicreside

TIPOLOGIA PAVIMENTAZIONE

Gradinata | Conglomerato bituminoso | Gradinata | Mattonelle di asfalto | Conglomerato bituminoso

Conglomerato bituminoso

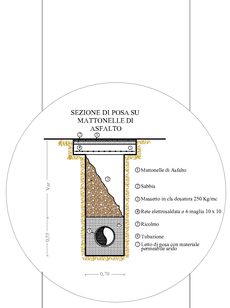

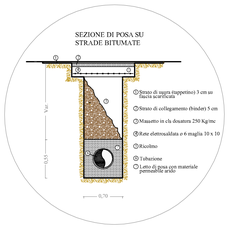

TRATTO DA NODO 2
NODO 3b PER VIA VENEZIA

Legenda

	Terreno
	Condotta
M	Tratto su Mattonelle di Asfalto
B	Tratto su Conglomerato Bituminoso
G	Tratto su Gradinata
	Scarico
	Sfiato

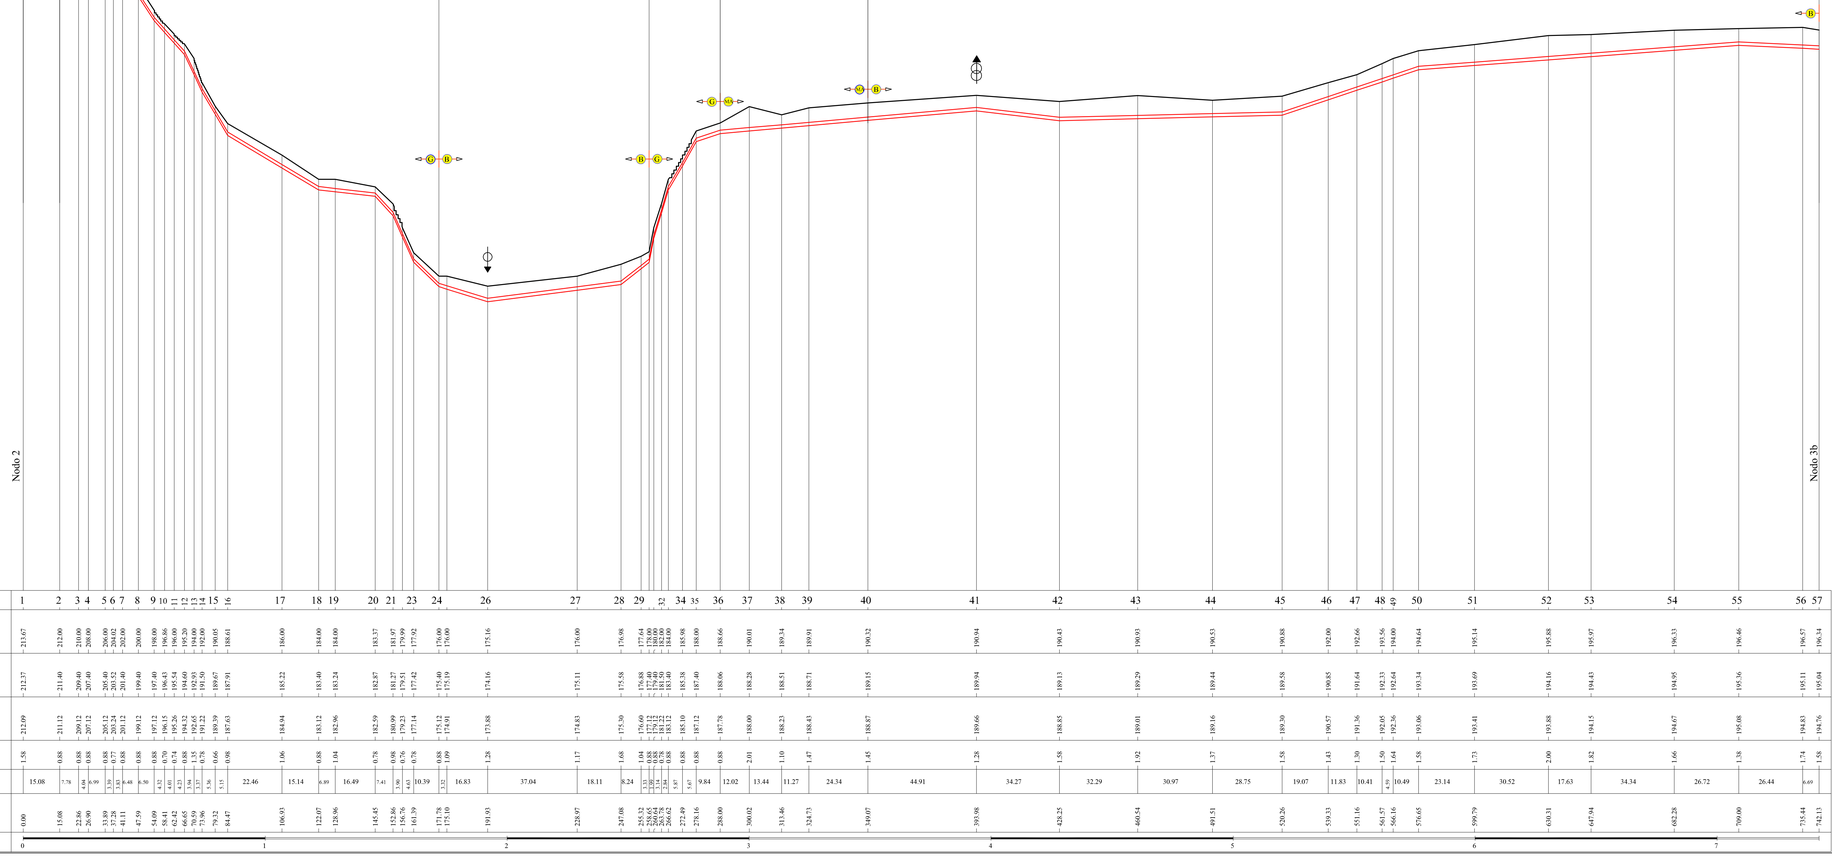

PICCHETTO	1	2	3	4	5	6	7	8	9	10	11	12	13	14	15	16	17	18	19	20	21	22	23	24	25	26	27	28	29	30	31	32	33	34	35	36	37	38	39	40	41	42	43	44	45	46	47	48	49	50	51	52	53	54	55	56	57
QUOTE TERRENO (m.s.l.m.)	213.67	212.00	210.00	208.00	206.00	204.02	202.00	200.00	198.00	196.00	196.00	195.20	194.00	192.00	190.05	188.61	186.00	184.00	184.00	183.37	181.97	179.97	177.92	176.00	176.00	175.16	176.00	176.98	177.44	178.00	180.00	182.00	183.50	184.98	185.98	188.00	188.66	190.01	189.34	189.91	190.32	190.94	190.43	190.93	190.53	190.88	192.00	192.66	193.56	194.00	194.64	195.14	195.88	195.97	196.33	196.46	196.97	196.34
Q. ASSE CONDOTTA (m.s.l.m.)	212.37	211.40	209.40	207.40	205.40	203.52	201.40	199.40	197.40	196.06	194.66	195.54	194.60	192.60	191.50	189.67	185.22	183.40	183.24	182.87	181.27	179.27	177.42	175.40	175.19	174.16	175.11	175.58	176.98	177.40	179.40	181.50	182.90	184.38	185.38	187.40	188.06	188.28	188.51	188.71	189.35	189.94	189.13	189.29	189.44	189.58	190.85	191.64	192.13	192.64	193.34	193.69	194.16	194.43	194.95	195.36	195.11	195.04
Q.FONDO SCAVO (m.s.l.m.)	212.09	211.12	209.12	207.12	205.12	203.24	201.12	199.12	197.12	195.78	194.32	195.25	194.32	192.32	191.22	189.39	184.94	183.12	182.96	182.59	180.99	178.99	177.14	175.12	174.91	173.88	174.83	175.30	176.69	177.12	179.12	181.22	182.62	184.10	185.10	187.12	187.78	188.00	188.23	188.43	188.87	189.66	188.85	189.01	189.16	189.30	190.57	191.36	192.05	192.56	193.06	193.41	193.88	194.15	194.67	195.08	194.83	194.76
PROFOND.TOT.SCAVO (m)	1.58	0.88	0.88	0.88	0.88	0.77	0.88	0.88	0.88	0.74	0.88	0.78	1.04	0.78	0.98	0.98	1.06	0.88	1.04	0.78	0.98	0.98	0.78	0.88	1.09	1.28	1.17	1.68	1.04	0.88	0.78	0.78	0.78	0.74	0.88	0.88	2.01	1.10	1.47	1.45	1.28	1.58	1.92	1.37	1.58	1.43	1.30	1.50	1.64	1.58	1.73	2.00	1.82	1.66	1.38	1.74	1.58
DISTANZA PARZIALE (m)	15.08	7.78	4.99	6.99	3.93	6.48	6.50	4.32	4.01	3.74	3.37	3.36	4.15	22.46	15.14	6.89	16.49	7.41	5.90	4.63	10.39	3.32	16.83	37.04	18.11	8.24	2.33	2.33	2.33	2.33	2.33	2.33	2.33	2.33	2.33	9.84	12.02	13.44	11.27	24.34	44.91	34.27	32.29	30.97	28.75	19.07	11.83	10.41	4.78	10.49	23.14	30.52	17.63	34.34	26.72	26.44	6.69
DISTANZA PROGRESSIVA (m)	0.00	15.08	22.86	26.90	33.89	37.28	41.11	47.59	54.09	58.41	62.42	66.65	70.39	73.96	79.32	84.47	106.93	122.07	128.96	145.45	152.86	156.79	161.39	171.78	175.10	191.93	228.97	247.08	255.32	258.65	260.98	263.78	266.11	268.44	270.77	276.16	288.00	300.02	313.46	324.73	349.07	393.98	428.25	460.54	491.51	520.26	539.33	551.16	561.57	566.16	576.65	599.79	630.31	647.94	682.28	709.00	735.44	742.13
ETTOMETRICHE	0																1																									2																	3													4													5													6													7												

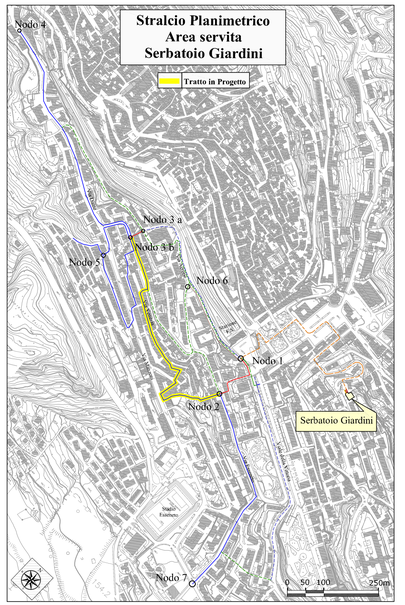

REGIONE SICILIANA

CONSORZIO AMBITO TERRITORIALE OTTIMALE IDRICO DI AGRIGENTO

GESTORE DEL SISTEMA IDRICO INTEGRATO AMBITO TERRITORIALE OTTIMALE DI AGRIGENTO

L'AMMINISTRATORE DELEGATO

.....

PROGETTO ESECUTIVO

Opere di ristrutturazione ed automazione per ottimizzazione rete idrica Comune di Agrigento

ALLEGATO N°

15.2.6.3

TITOLO ELABORATO

Aree servite serbatoio Giardini
Interventi riorganizzazione rete
Profili esecutivi
Tratto nodo n°2 - nodo n°3b DN 160

Nome file: 15.2.6.3 Profilo esecutivo Tratto nodo n°2 +nodo n°3b DN 160.dwg | **Scala:** Varia

Visti ed approvazioni:

CUP:

SERVIZI INGEGNERIA delta ingegneria

Delta Ingegneria s.r.l.

I DIRETTORI TECNICI:
Ing. Maurizio Carlino
Ing. Nicola D'Alessandro

Ordine degli Ingegneri della Provincia di Agrigento N. A 626 Sez. A Settore Civile e Ambientale Maurizio Carlino

Ordine degli Ingegneri della Provincia di Agrigento N. A 995 Sez. A Settore Civile e Ambientale Nicola D'Alessandro

Arch. Carmelo Carlino
Ing. Domenico D'Alessandro
Ing. Alfonso Collura
Ing. Gerlando Vaccaro
Geol. Massimo Carlino
Ing. Alessandro Dinolfo
Ing. Sonia Vitellaro

REV.	DESCRIZIONE	DATA	VERIFICATO	CONTROLLATO	APPROVATO
B					
A					