


DIAMETRO E TIPOLOGIA	DN 160 PEad PN16	DN 160 PEad PN16	DN 160 PEad PN16	DN160 PEad PN16
VIA	Via Essenetò			


TIPOLOGIA PAVIMENTAZIONE

Conglomerato bituminoso

Conglomerato bituminoso

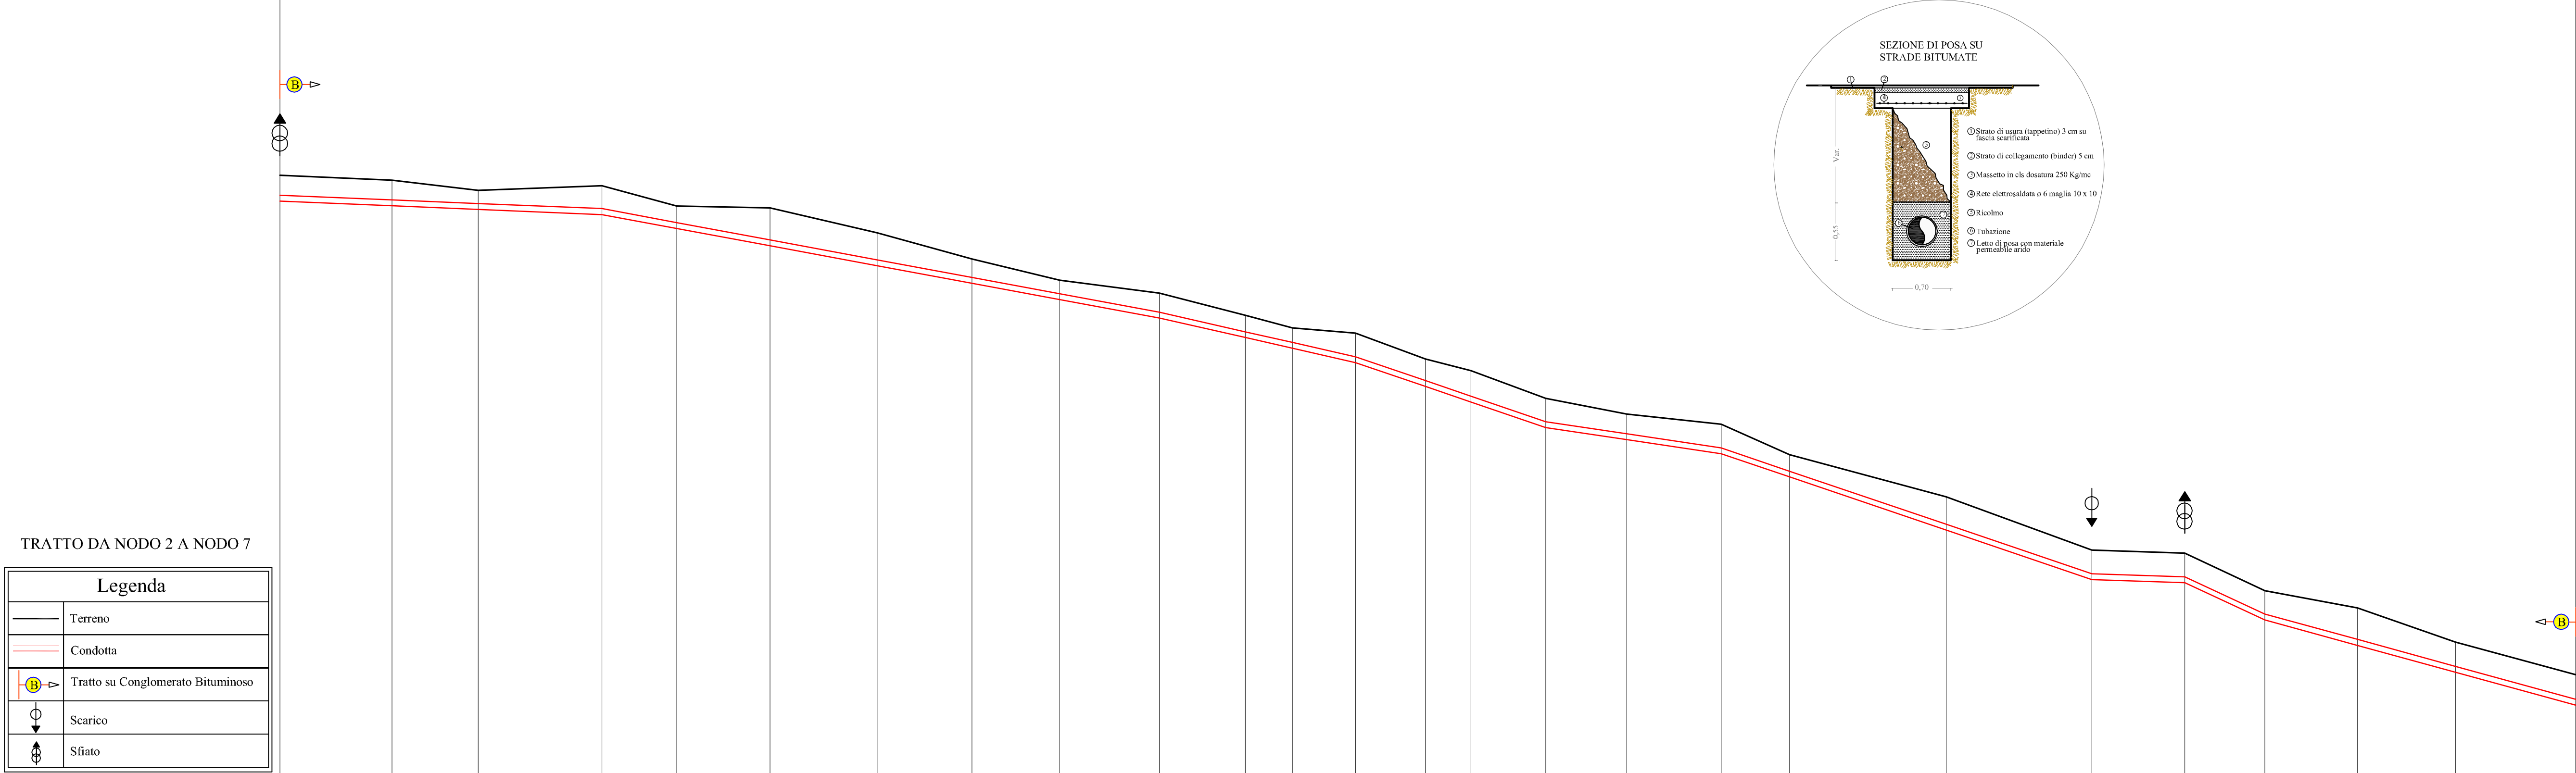

PICCHETTO	1	2	3	4	5	6	7	8	9	10	11	12	13	14	15	16	17	18	19	20	21	22	23	24	25	26
QUOTE TERRENO (m.s.l.m.)	-213.70	-213.43	-212.88	-213.12	-212.00	-211.90	-210.54	-209.10	-207.92	-207.21	-206.00	-205.30	-205.01	-203.60	-202.95	-201.43	-200.57	-200.00	-198.33	-196.00	-193.08	-192.91	-190.85	-189.89	-188.01	-186.22
Q. ASSE CONDOTTA (m.s.l.m.)	-212.60	-212.35	-212.15	-211.87	-211.10	-210.15	-209.05	-208.08	-207.18	-206.16	-205.09	-204.50	-203.71	-202.40	-201.54	-200.13	-199.47	-198.70	-197.42	-194.50	-191.78	-191.61	-189.55	-188.16	-186.68	-184.87
Q.FONDO SCAVO (m.s.l.m.)	-212.28	-212.02	-211.82	-211.54	-210.78	-209.82	-208.73	-207.76	-206.86	-205.84	-204.77	-204.18	-203.39	-202.08	-201.22	-199.81	-199.15	-198.38	-197.10	-194.17	-191.45	-191.28	-189.23	-187.83	-186.36	-184.55
PROFOND.TOT.SCAVO (m.)	1.42	1.40	1.06	1.57	1.22	2.08	1.82	1.35	1.06	1.38	1.23	1.12	1.63	1.53	1.73	1.63	1.43	1.63	1.23	1.83	1.63	1.63	1.63	2.06	1.65	1.67
DISTANZA PARZIALE (m)	30.80	23.70	34.07	20.56	25.65	29.47	26.03	24.13	27.44	23.62	12.97	17.38	19.16	12.56	20.60	22.21	26.00	18.81	43.08	40.02	25.58	22.04	25.51	26.91	33.05	
DISTANZA PROGRESSIVA (m)	0.00	30.80	54.50	88.57	109.13	134.78	164.25	190.28	214.41	241.85	265.47	278.44	295.82	314.98	327.54	348.14	370.35	396.35	415.16	458.24	498.26	523.84	545.88	571.39	598.30	631.35
ETTOMETRICHE	<div><div></div><div></div><div></div><div></div><div></div><div></div><div></div><div></div><div></div><div></div><div></div><div></div><div></div><div></div><div></div><div></div><div></div><div></div><div></div><div></div><div></div><div></div><div></div><div></div><div></div><div></div><div></div><div></div></div>																									

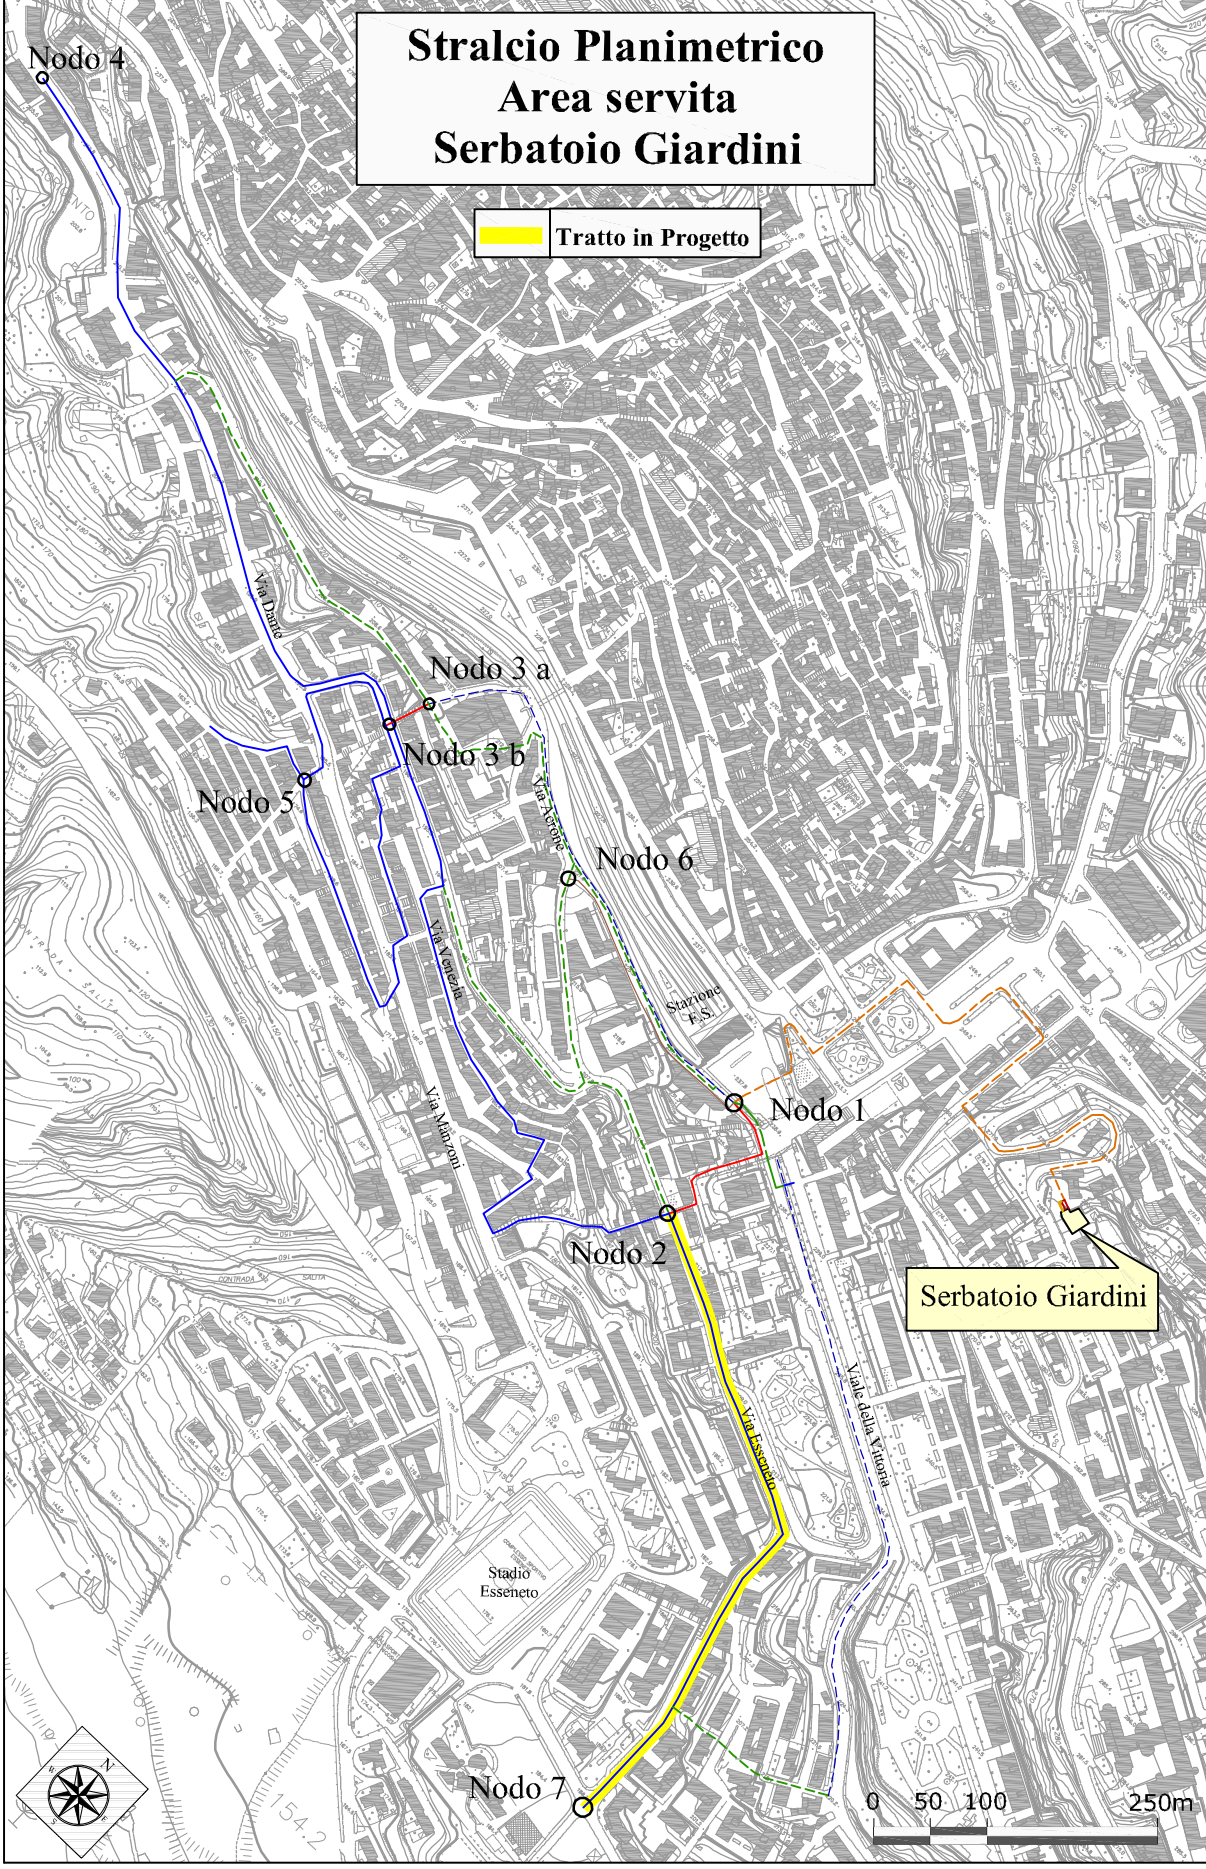

REGIONE SICILIANA

CONSORZIO AMBITO TERRITORIALE OTTIMALE IDRICO

DI AGRIGENTO

Girgenti Acque SpA

GESTORE DEL SISTEMA IDRICO

INTEGRATO AMBITO TERRITORIALE

OTTIMALE DI AGRIGENTO

L'AMMINISTRATORE DELEGATO

PROGETTO ESECUTIVO

Opere di ristrutturazione ed automazione per ottimizzazione rete idrica Comune di Agrigento

ALLEGATO N°

15.2.6.6

TITOLO ELABORATO

Aree servite serbatoio Giardini

Interventi riorganizzazione rete

Profili esecutivi

Tratto nodo n°2 - nodo n°7 DN 160

Nome file: 15.2.6.6 Profilo esecutivo Tratto nodo n°2 - nodo n°7 DN 160.dwg

Scala: Varia

Visti ed approvazioni:

CUP:

SERVIZI INGEGNERIA

delta

Delta Ingegneria s.r.l.

I DIRETTORI TECNICI:

Ing. Maurizio Carlinò

Ing. Nicola D'Alessandro

Arch. Carmelo Carlinò

Ing. Domenico D'Alessandro

Ing. Alfonso Cullaro

Ing. Gerlando Vaccaro

Geol. Massimo Carlinò

Ing. Alessandro Chiofalo

Ing. Sonia Vitiello

B

A

REV.

DESCRIZIONE

DATA

VERIFICATO

CONTROLLATO

APPROVATO