

# REGIONE SICILIANA

## CONSORZIO AMBITO TERRITORIALE OTTIMALE IDRICO DI AGRIGENTO



*GESTORE DEL SISTEMA IDRICO  
INTEGRATO AMBITO TERRITORIALE  
OTTOMALE DI AGRIGENTO*

L'AMMINISTRATORE DELEGATO

### PROGETTO ESECUTIVO

Opere di ristrutturazione ed automazione per ottimizzazione  
rete idrica Comune di Agrigento

ALLEGATO N°

16.2.5

TITOLO ELABORATO

Aree servite serbatoio Viale  
Interventi riorganizzazione rete  
Particolari costruttivi nodi

Nome file: 16.2.5 Particolari costruttivi nodi.pdf

Scala: Scala 1 : 200

Visti ed approvazioni:

CUP:


SERVIZI  
INGEGNERIA  
**delta**  
ingegneria

**Delta Ingegneria s.r.l.**

I DIRETTORI TECNICI:

Ing. Maurizio Carlino


Ing. Nicola D'Alessandro

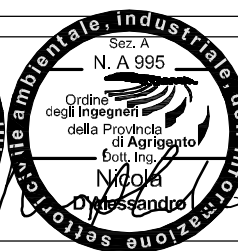

Arch. Carmelo Carlino  
Ing. Domenico D'Alessandro  
Ing. Alfonso Collura  
Ing. Gerlando Vaccaro  
Geol. Massimo Carlino  
Ing. Alessandro Dinolfo  
Ing. Sonia Vitellaro


B					
A					
REV.	DESCRIZIONE	DATA	VERIFICATO	CONTROLLATO	APPROVATO

Area servita dal  
Serbatoio Viale della Vittoria  
NODO 1 - Scala 1 : 200

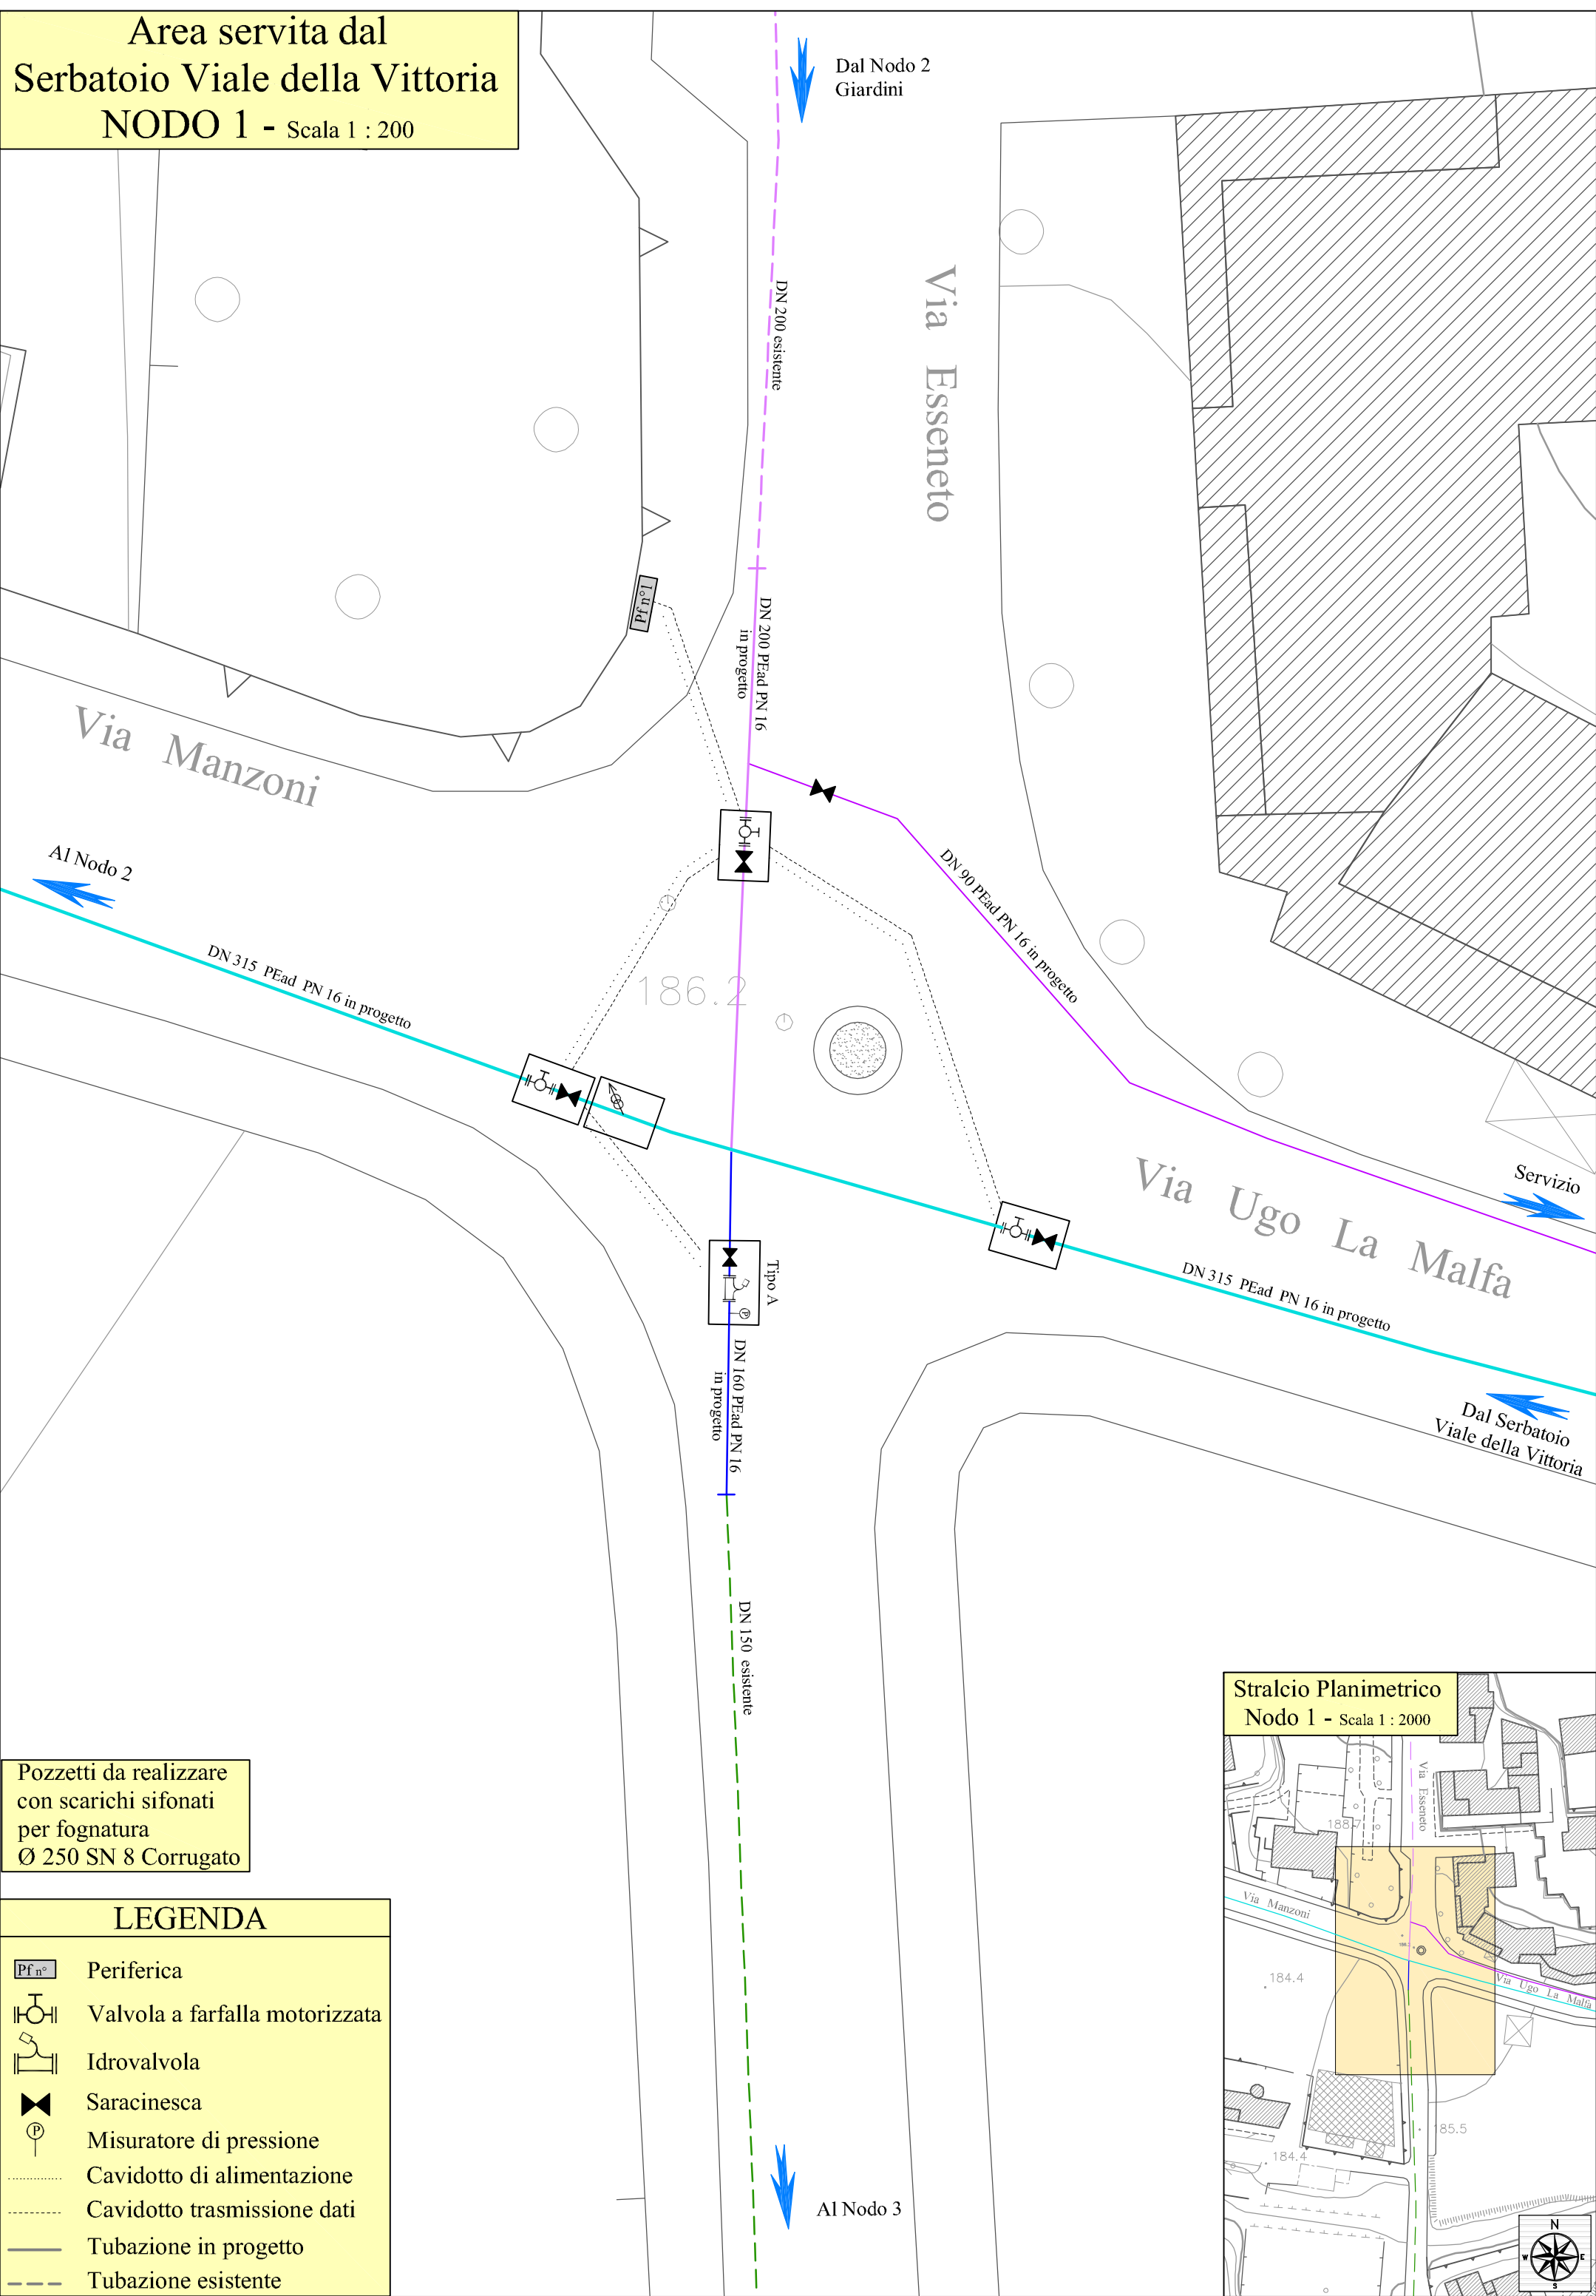


Pozzetti da realizzare  
con scarichi sifonati  
per fognatura  
Ø 250 SN 8 Corrugato

LEGENDA	
	Periferica
	Valvola a farfalla motorizzata
	Idrovalvola
	Saracinesca
	Misuratore di pressione
	Cavidotto di alimentazione
	Cavidotto trasmissione dati
	Tubazione in progetto
	Tubazione esistente

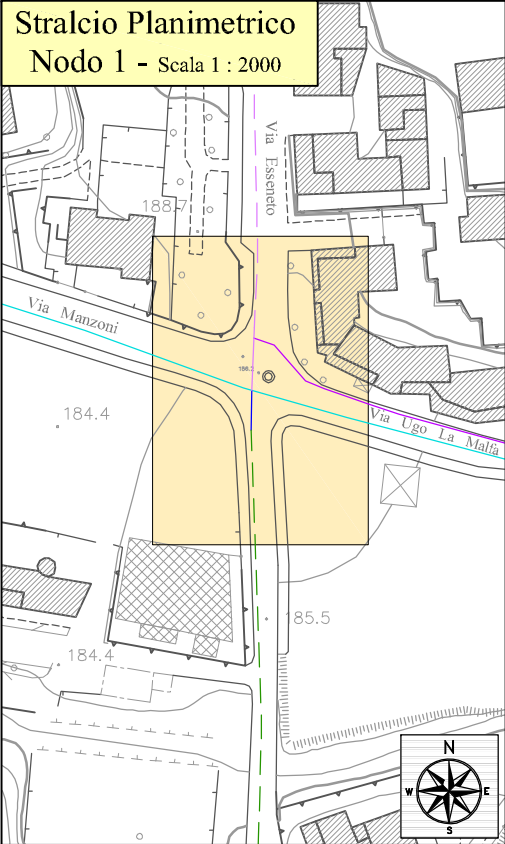


Area servita dal  
Serbatoio Viale della Vittoria  
NODO 2a - Scala 1 : 200

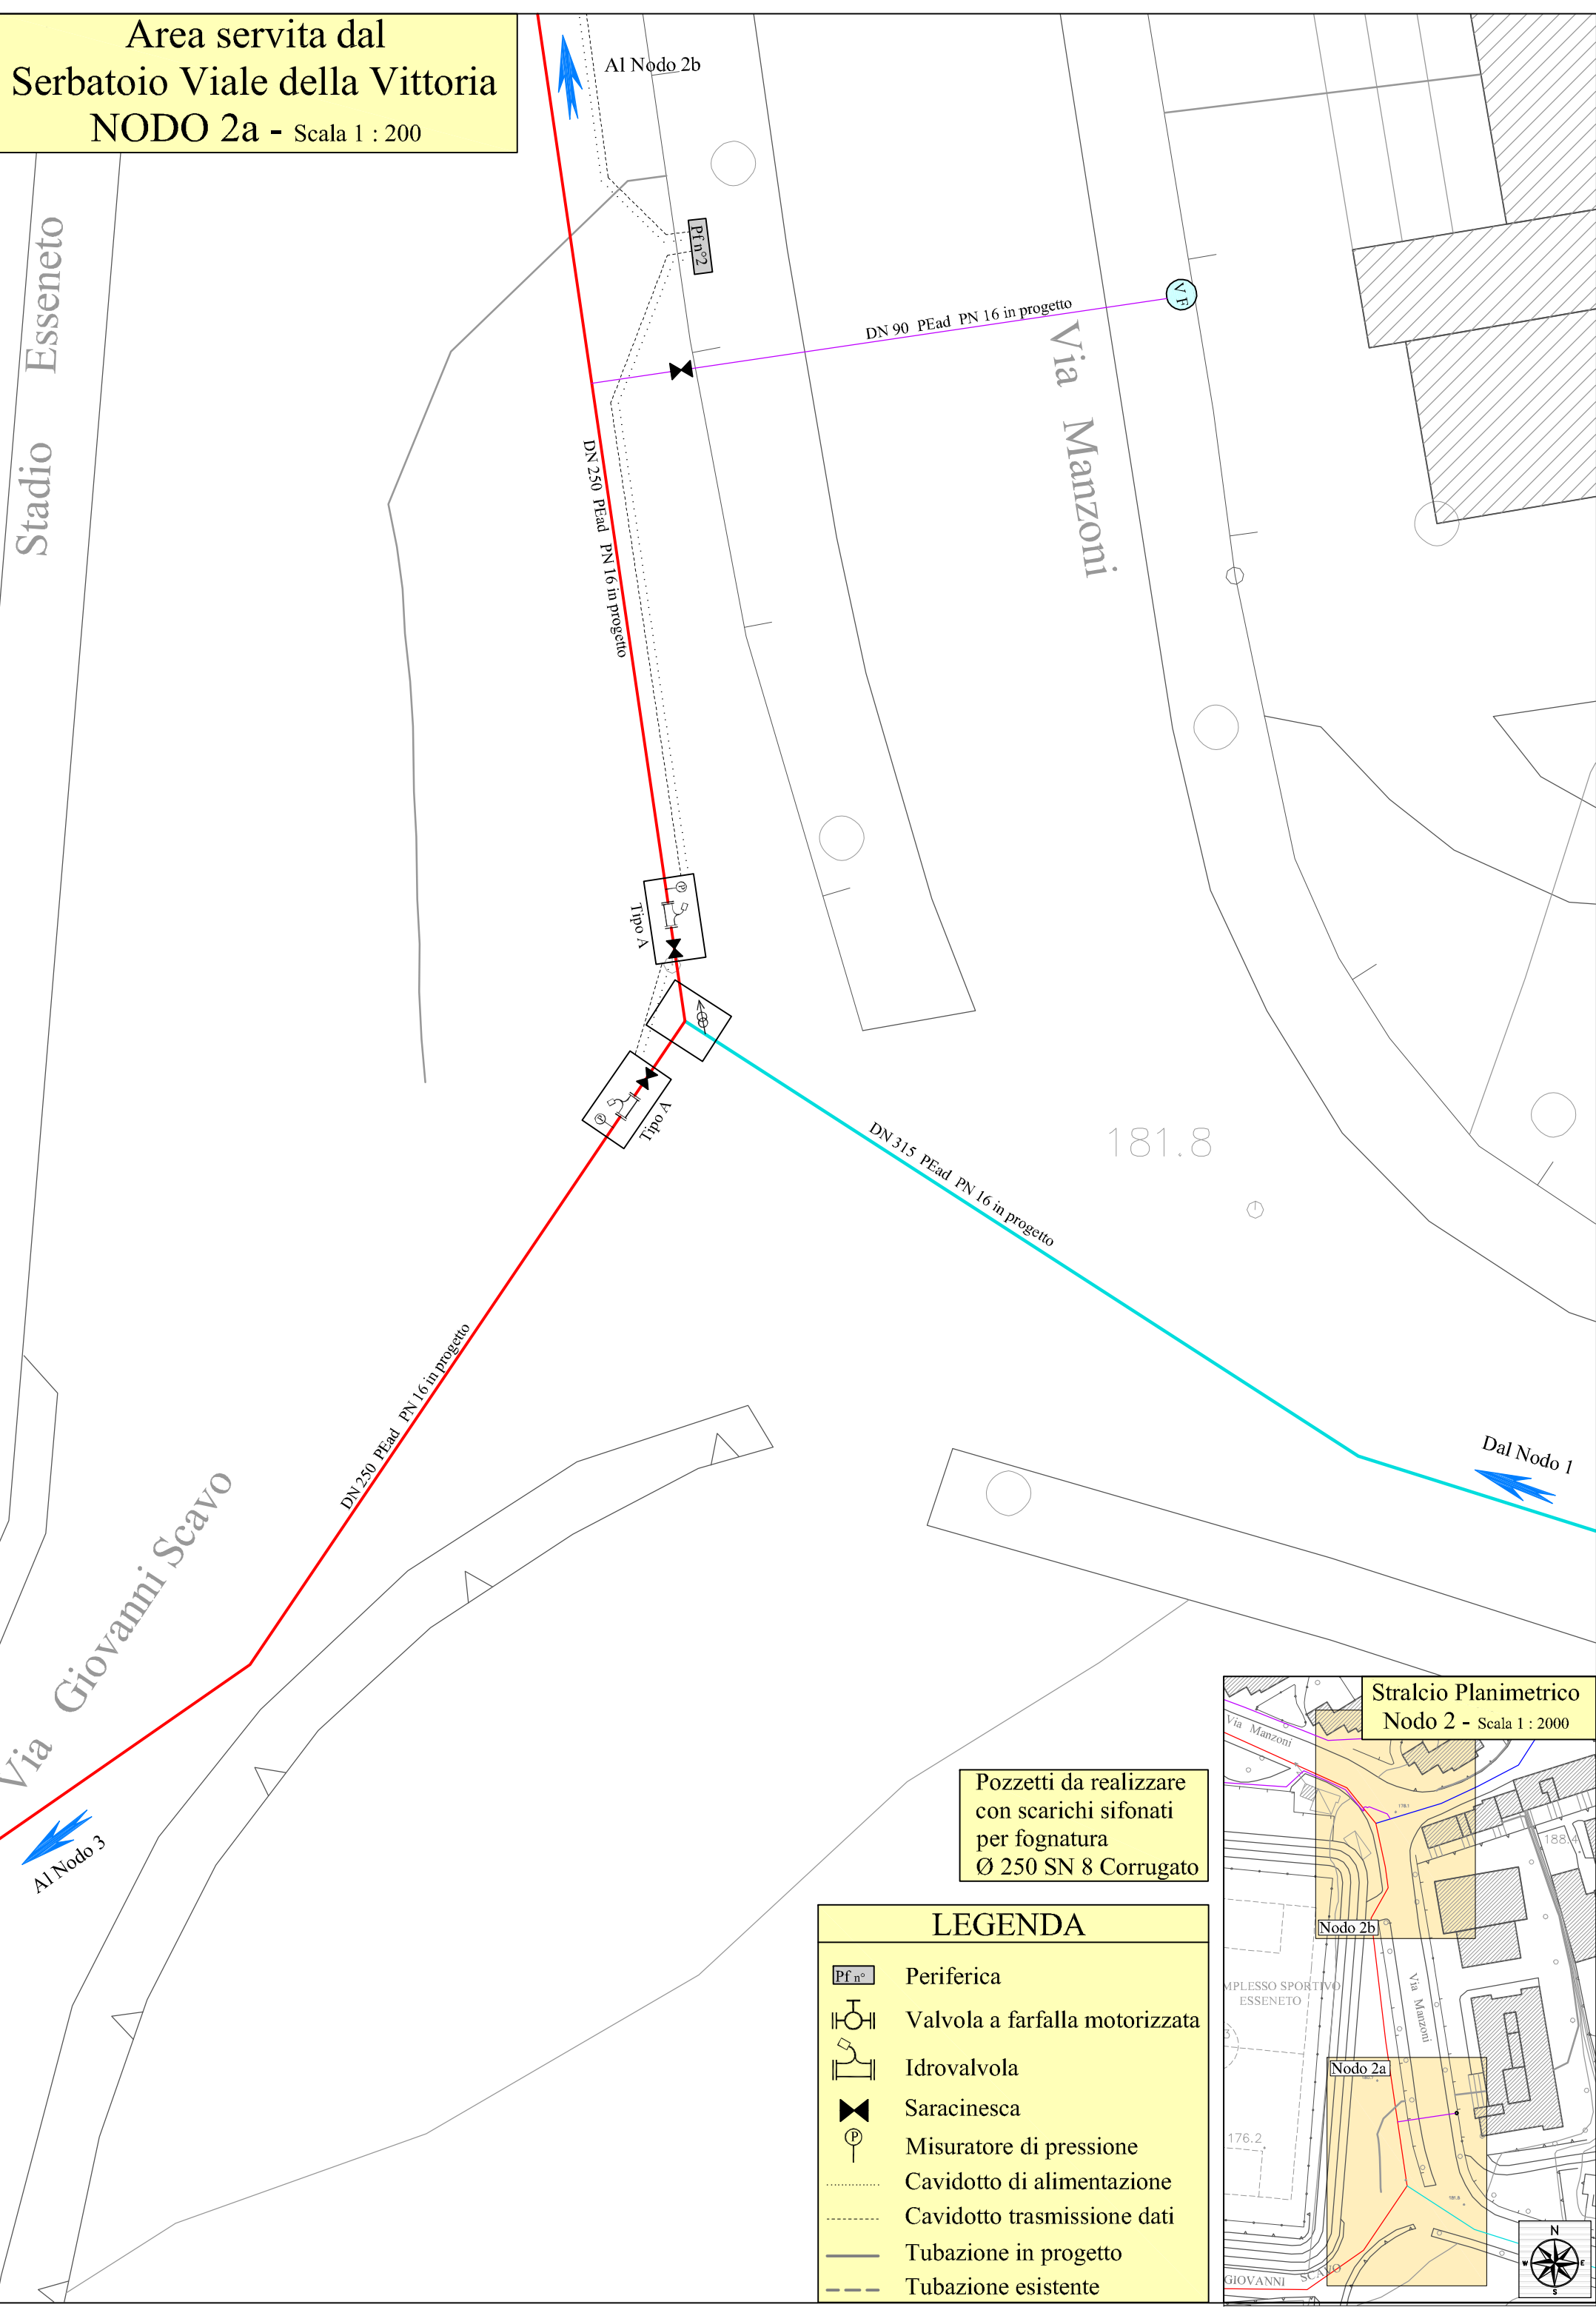



Pozzetti da realizzare  
con scarichi sifonati  
per fognatura  
Ø 250 SN 8 Corrugato

LEGENDA	
	Periferica
	Valvola a farfalla motorizzata
	Idrovalvola
	Saracinesca
	Misuratore di pressione
	Cavidotto di alimentazione
	Cavidotto trasmissione dati
	Tubazione in progetto
	Tubazione esistente

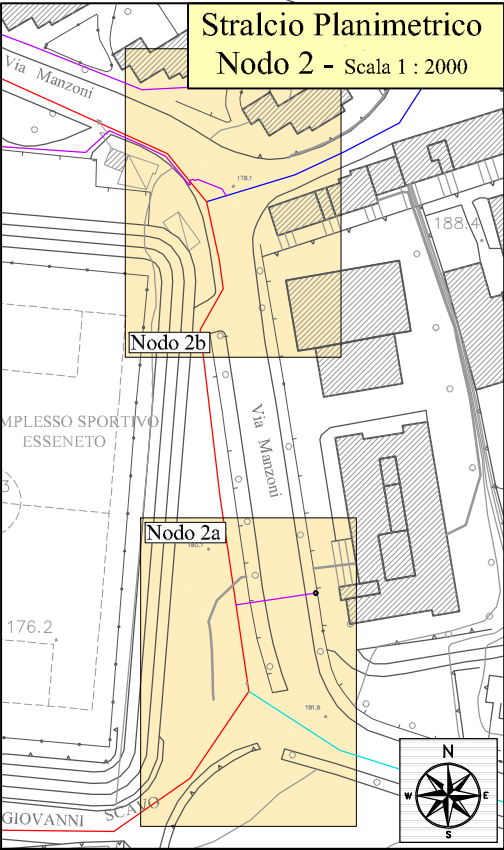

Area servita dal  
Serbatoio Viale della Vittoria  
NODO 2b - Scala 1 : 200

Stralcio Planimetrico  
Nodo 2 - Scala 1 : 2000

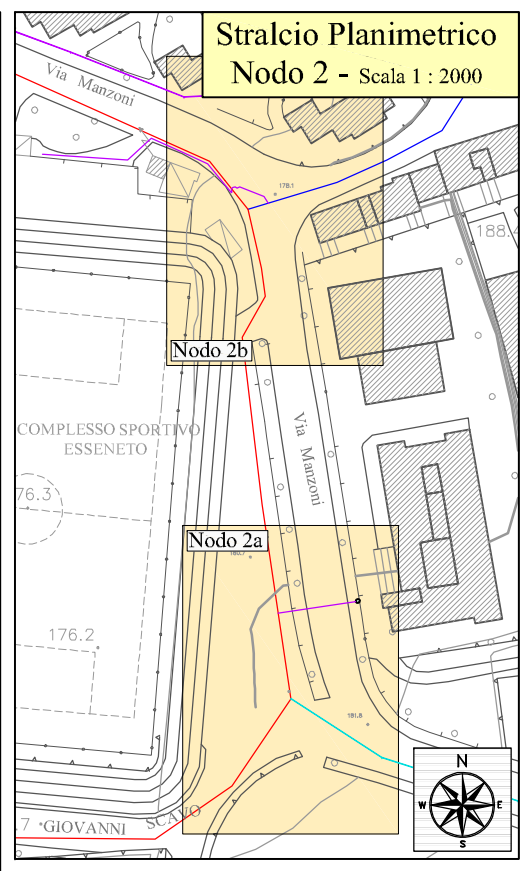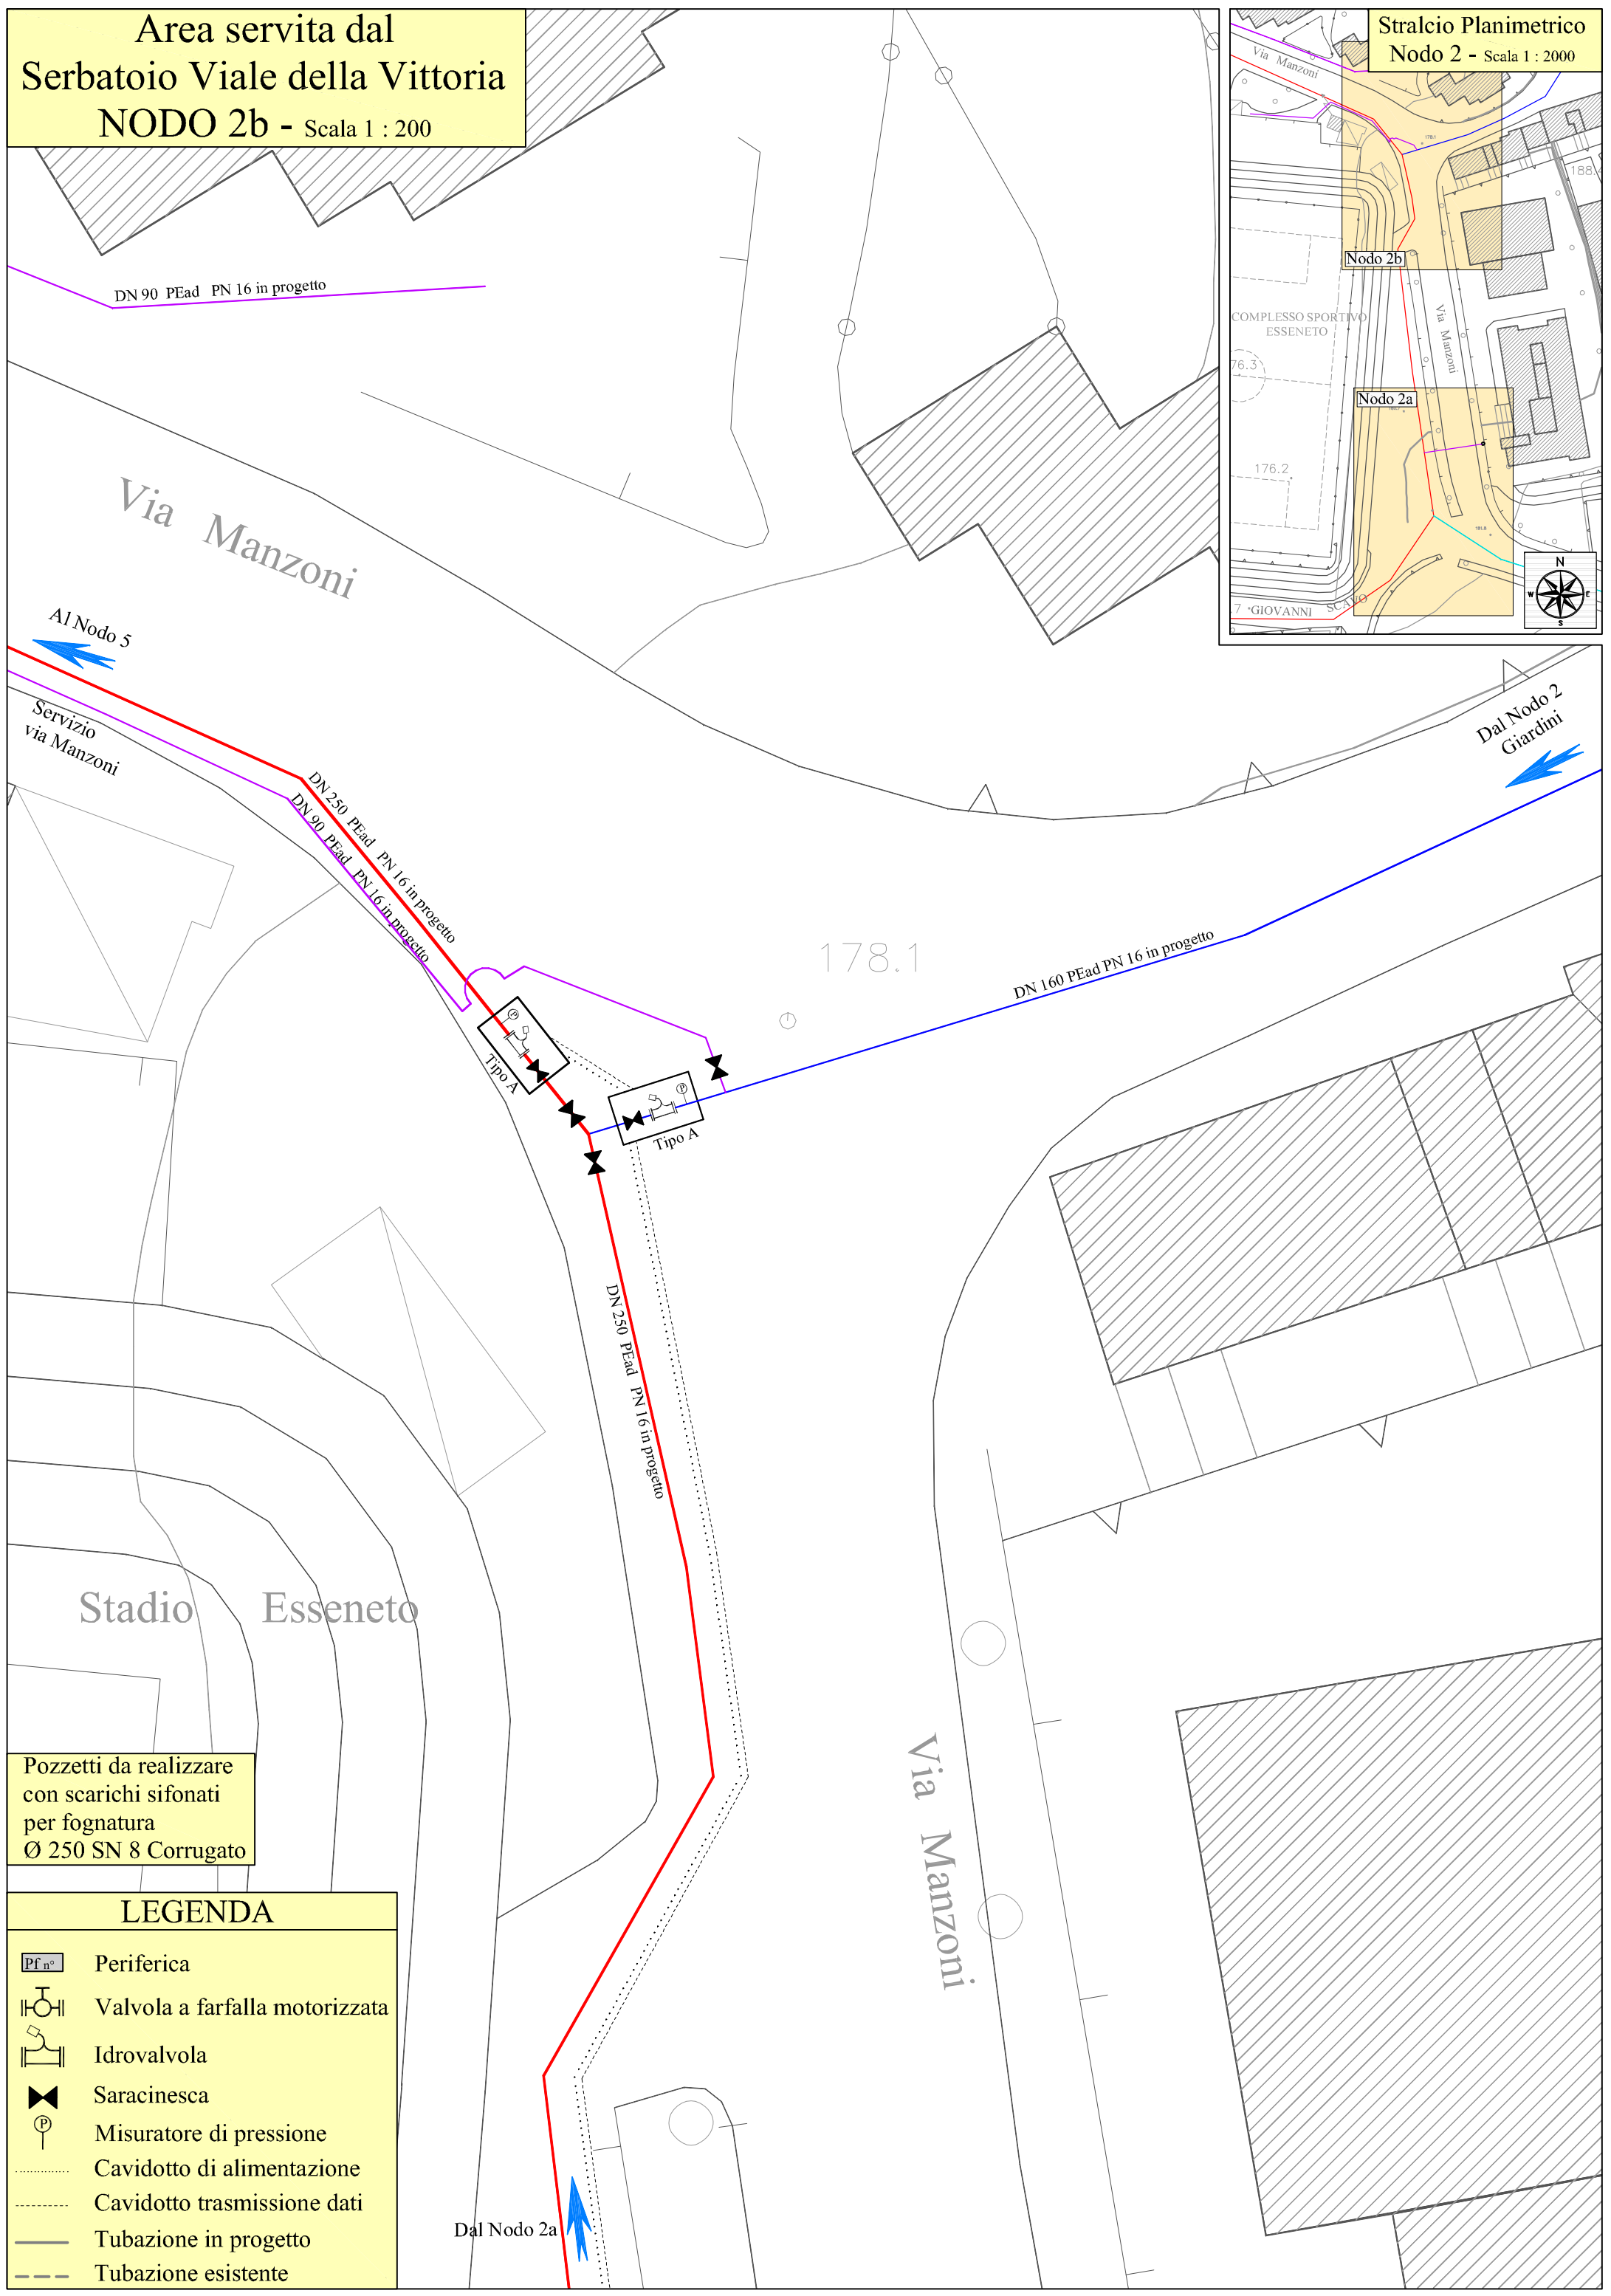

Pozzetti da realizzare  
con scarichi sifonati  
per fognatura  
Ø 250 SN 8 Corrugato


LEGENDA

- Periferica
- Valvola a farfalla motorizzata
- Idrovalvola
- Saracinesca
- Misuratore di pressione
- Cavidotto di alimentazione
- Cavidotto trasmissione dati
- Tubazione in progetto
- Tubazione esistente



Area servita dal  
Serbatoio Viale della Vittoria  
NODO 3 - Scala 1 : 200

Stralcio Planimetrico  
Nodo 3 - Scala 1 : 2000

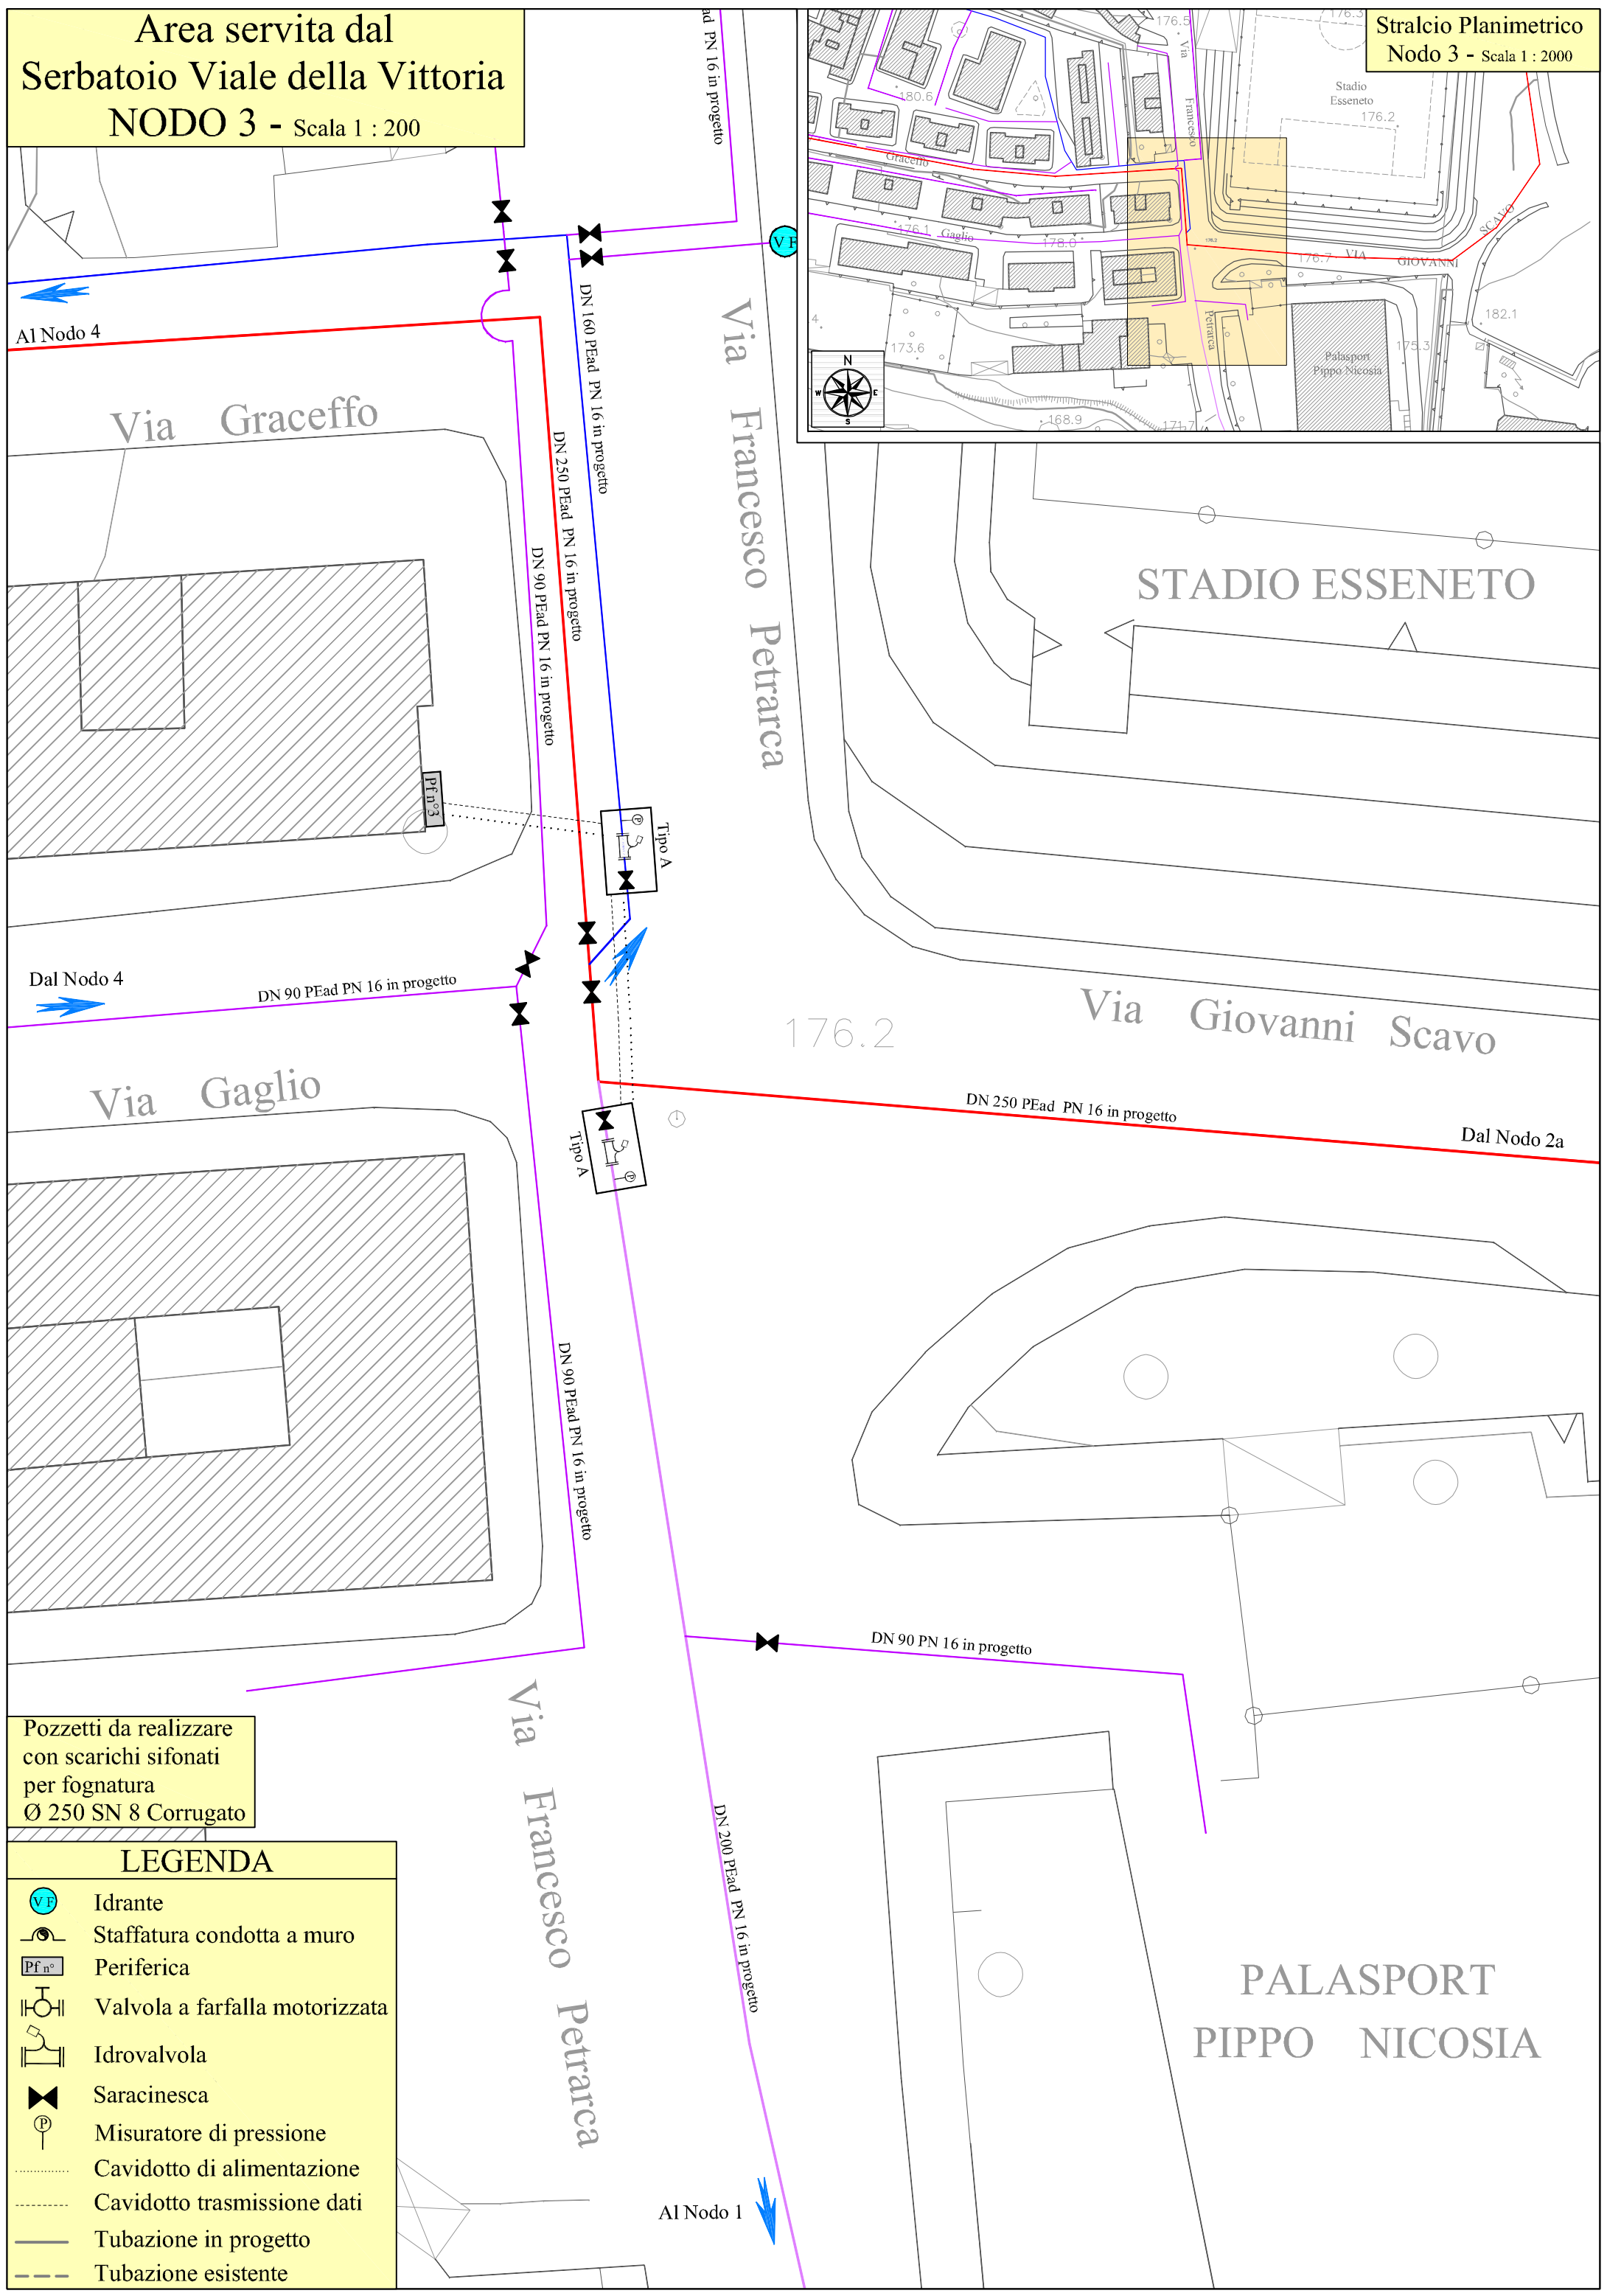


Pozzetti da realizzare  
con scarichi sifonati  
per fognatura  
Ø 250 SN 8 Corrugato

LEGENDA

- Idrante
- Staffatura condotta a muro
- Periferica
- Valvola a farfalla motorizzata
- Idrovalvola
- Saracinesca
- Misuratore di pressione
- Cavidotto di alimentazione
- Cavidotto trasmissione dati
- Tubazione in progetto
- Tubazione esistente


Area servita dal  
Serbatoio Viale della Vittoria  
NODO 4 - Scala 1 : 200

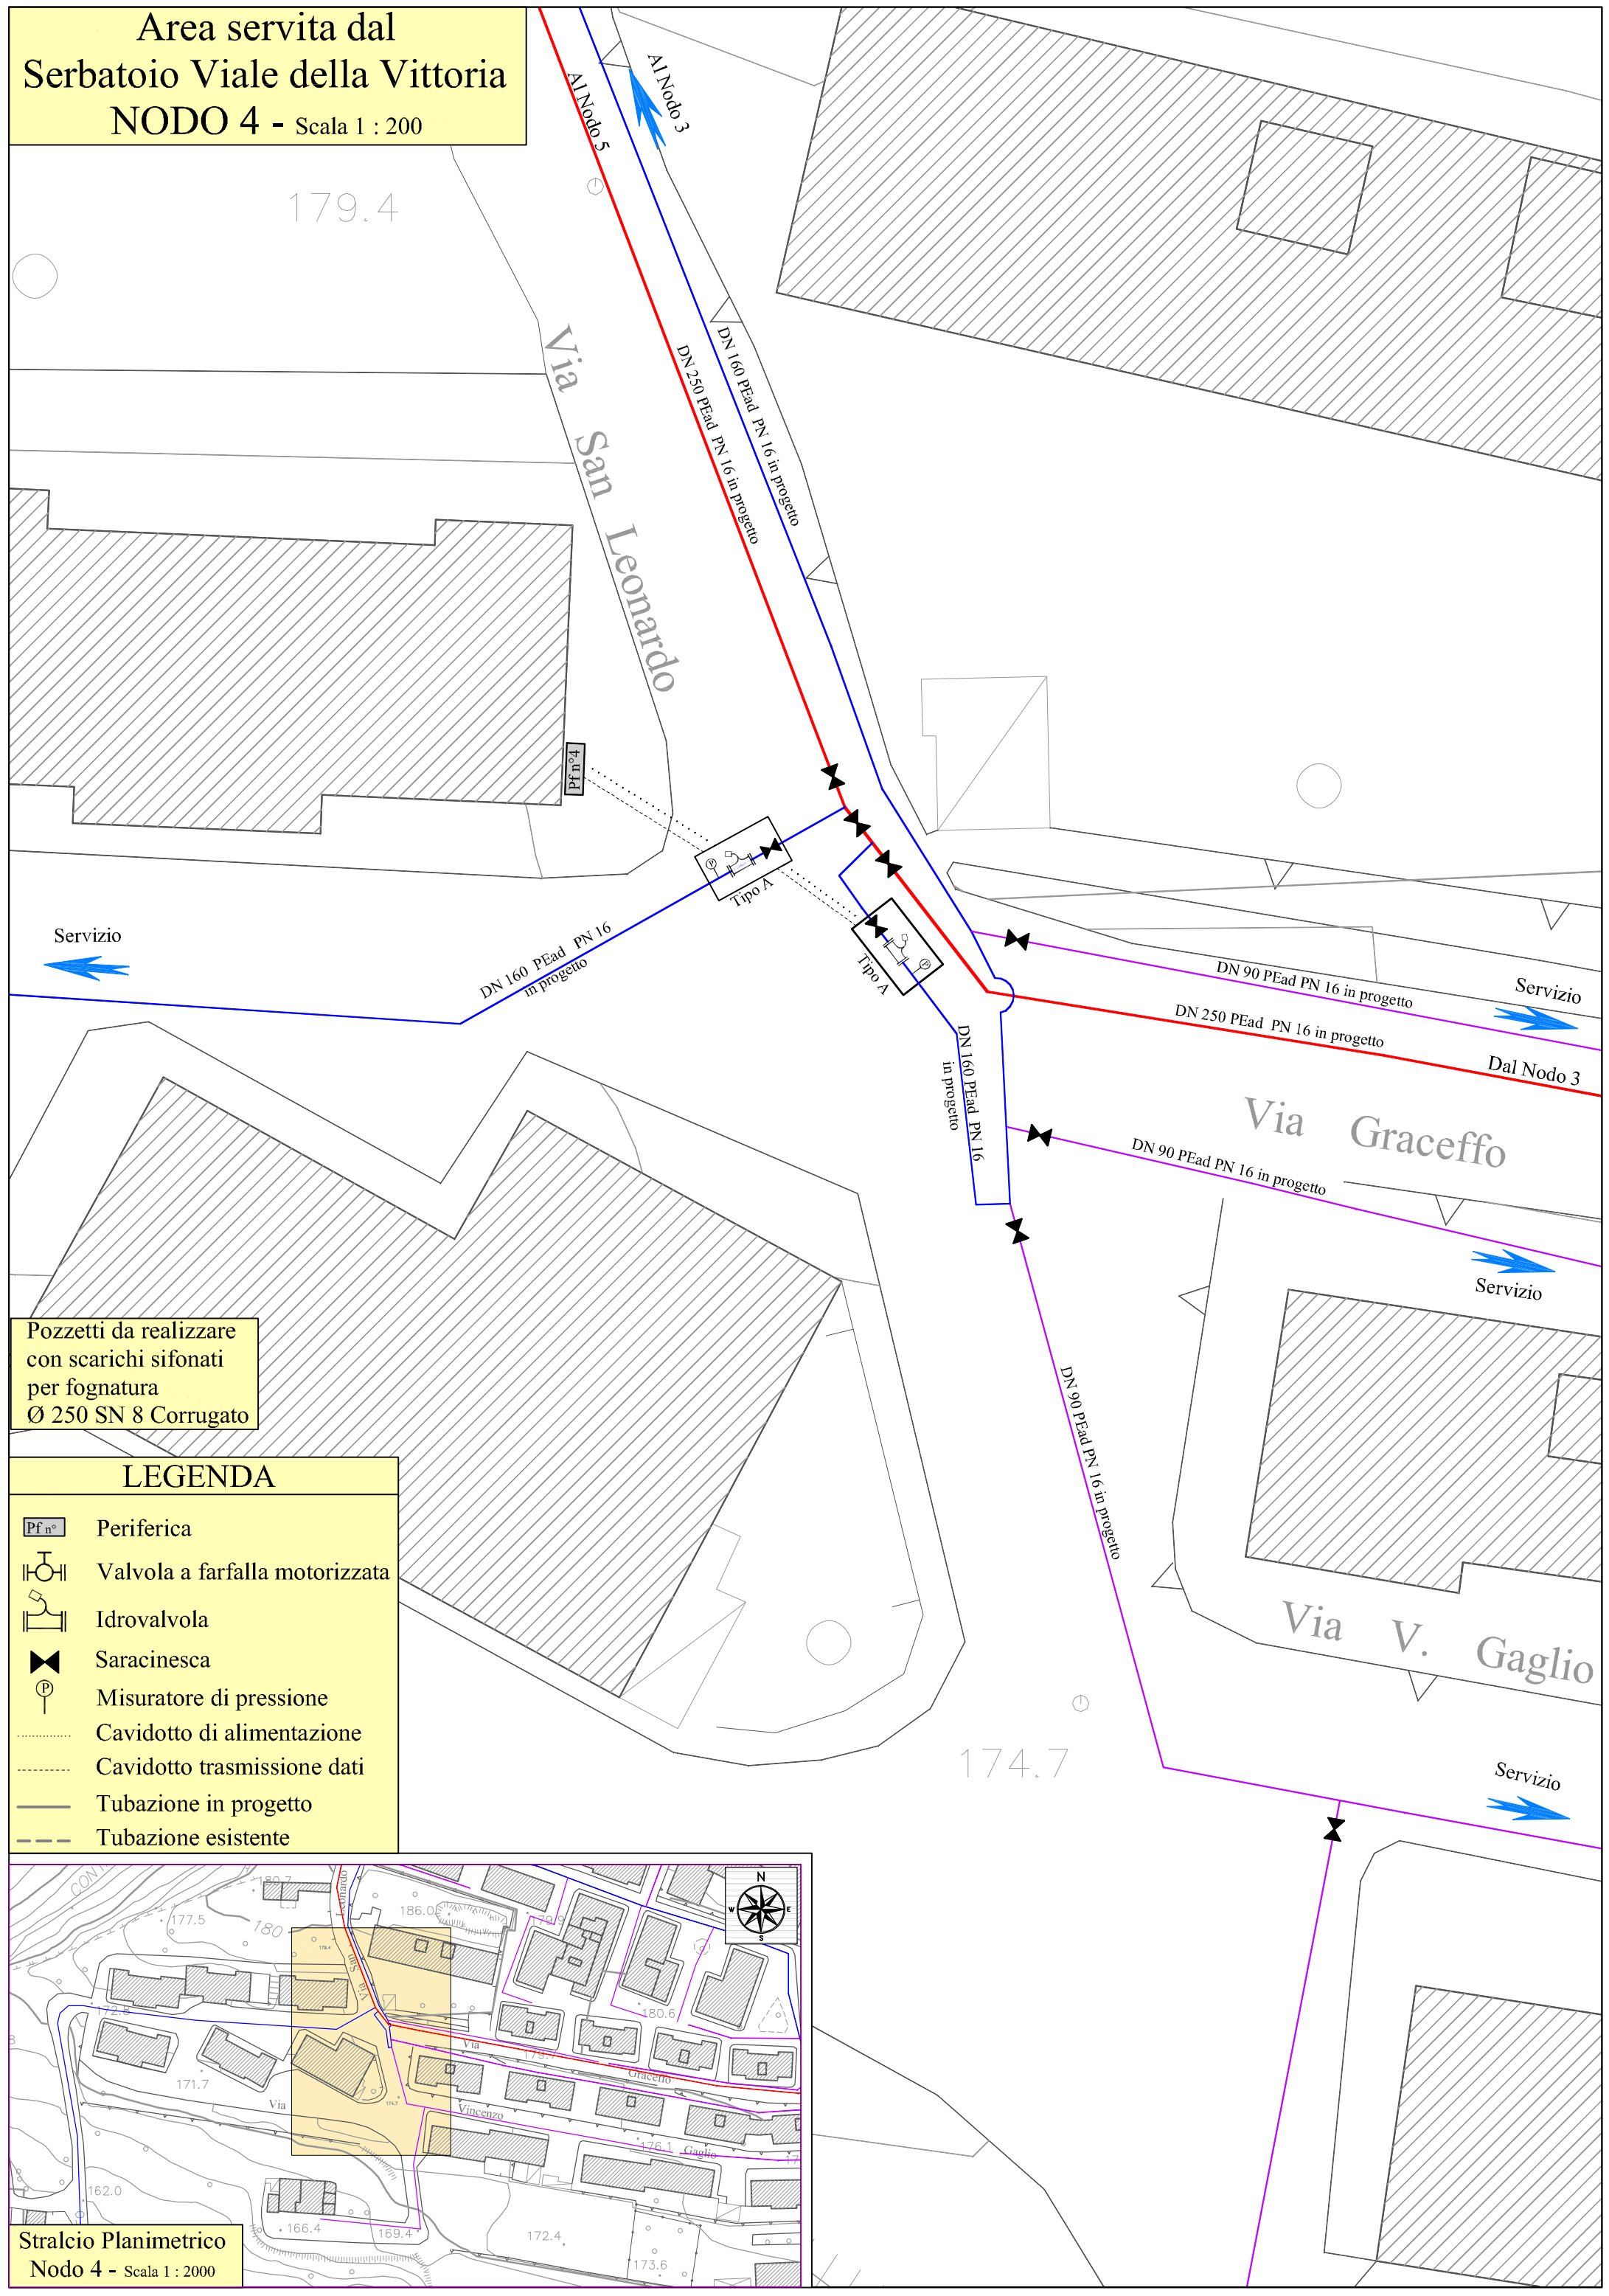

Pozzetti da realizzare  
con scarichi sifonati  
per fognatura  
Ø 250 SN 8 Corrugato


LEGENDA

- Pf n° Periferica
- Valvola a farfalla motorizzata
- Idrovalvola
- Saracinesca
- Misuratore di pressione
- Cavidotto di alimentazione
- Cavidotto trasmissione dati
- Tubazione in progetto
- Tubazione esistente

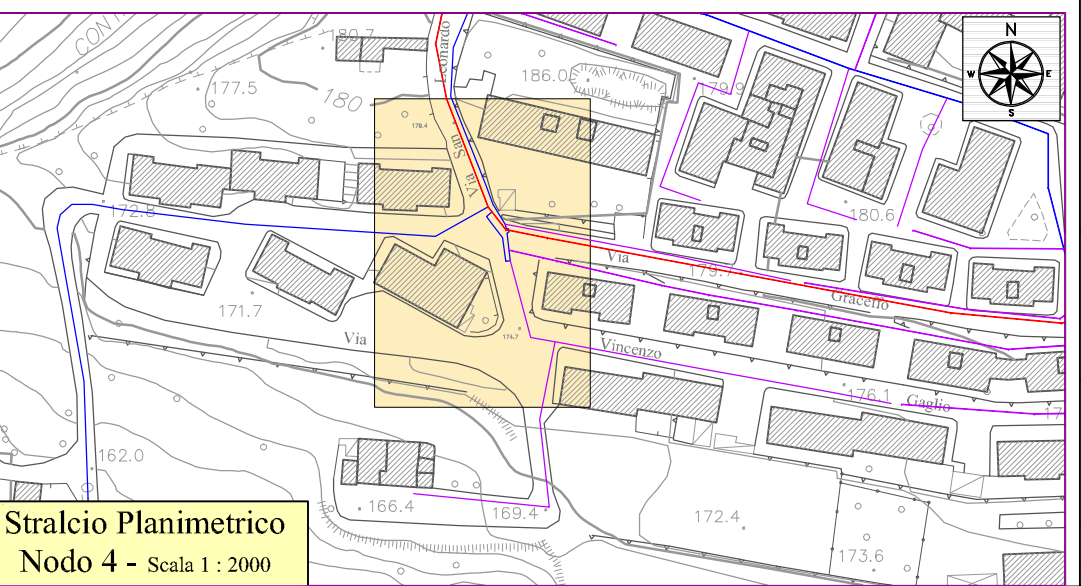

Stralcio Planimetrico  
Nodo 4 - Scala 1 : 2000

Area servita dal  
Serbatoio Viale della Vittoria  
NODO 5 - Scala 1 : 200

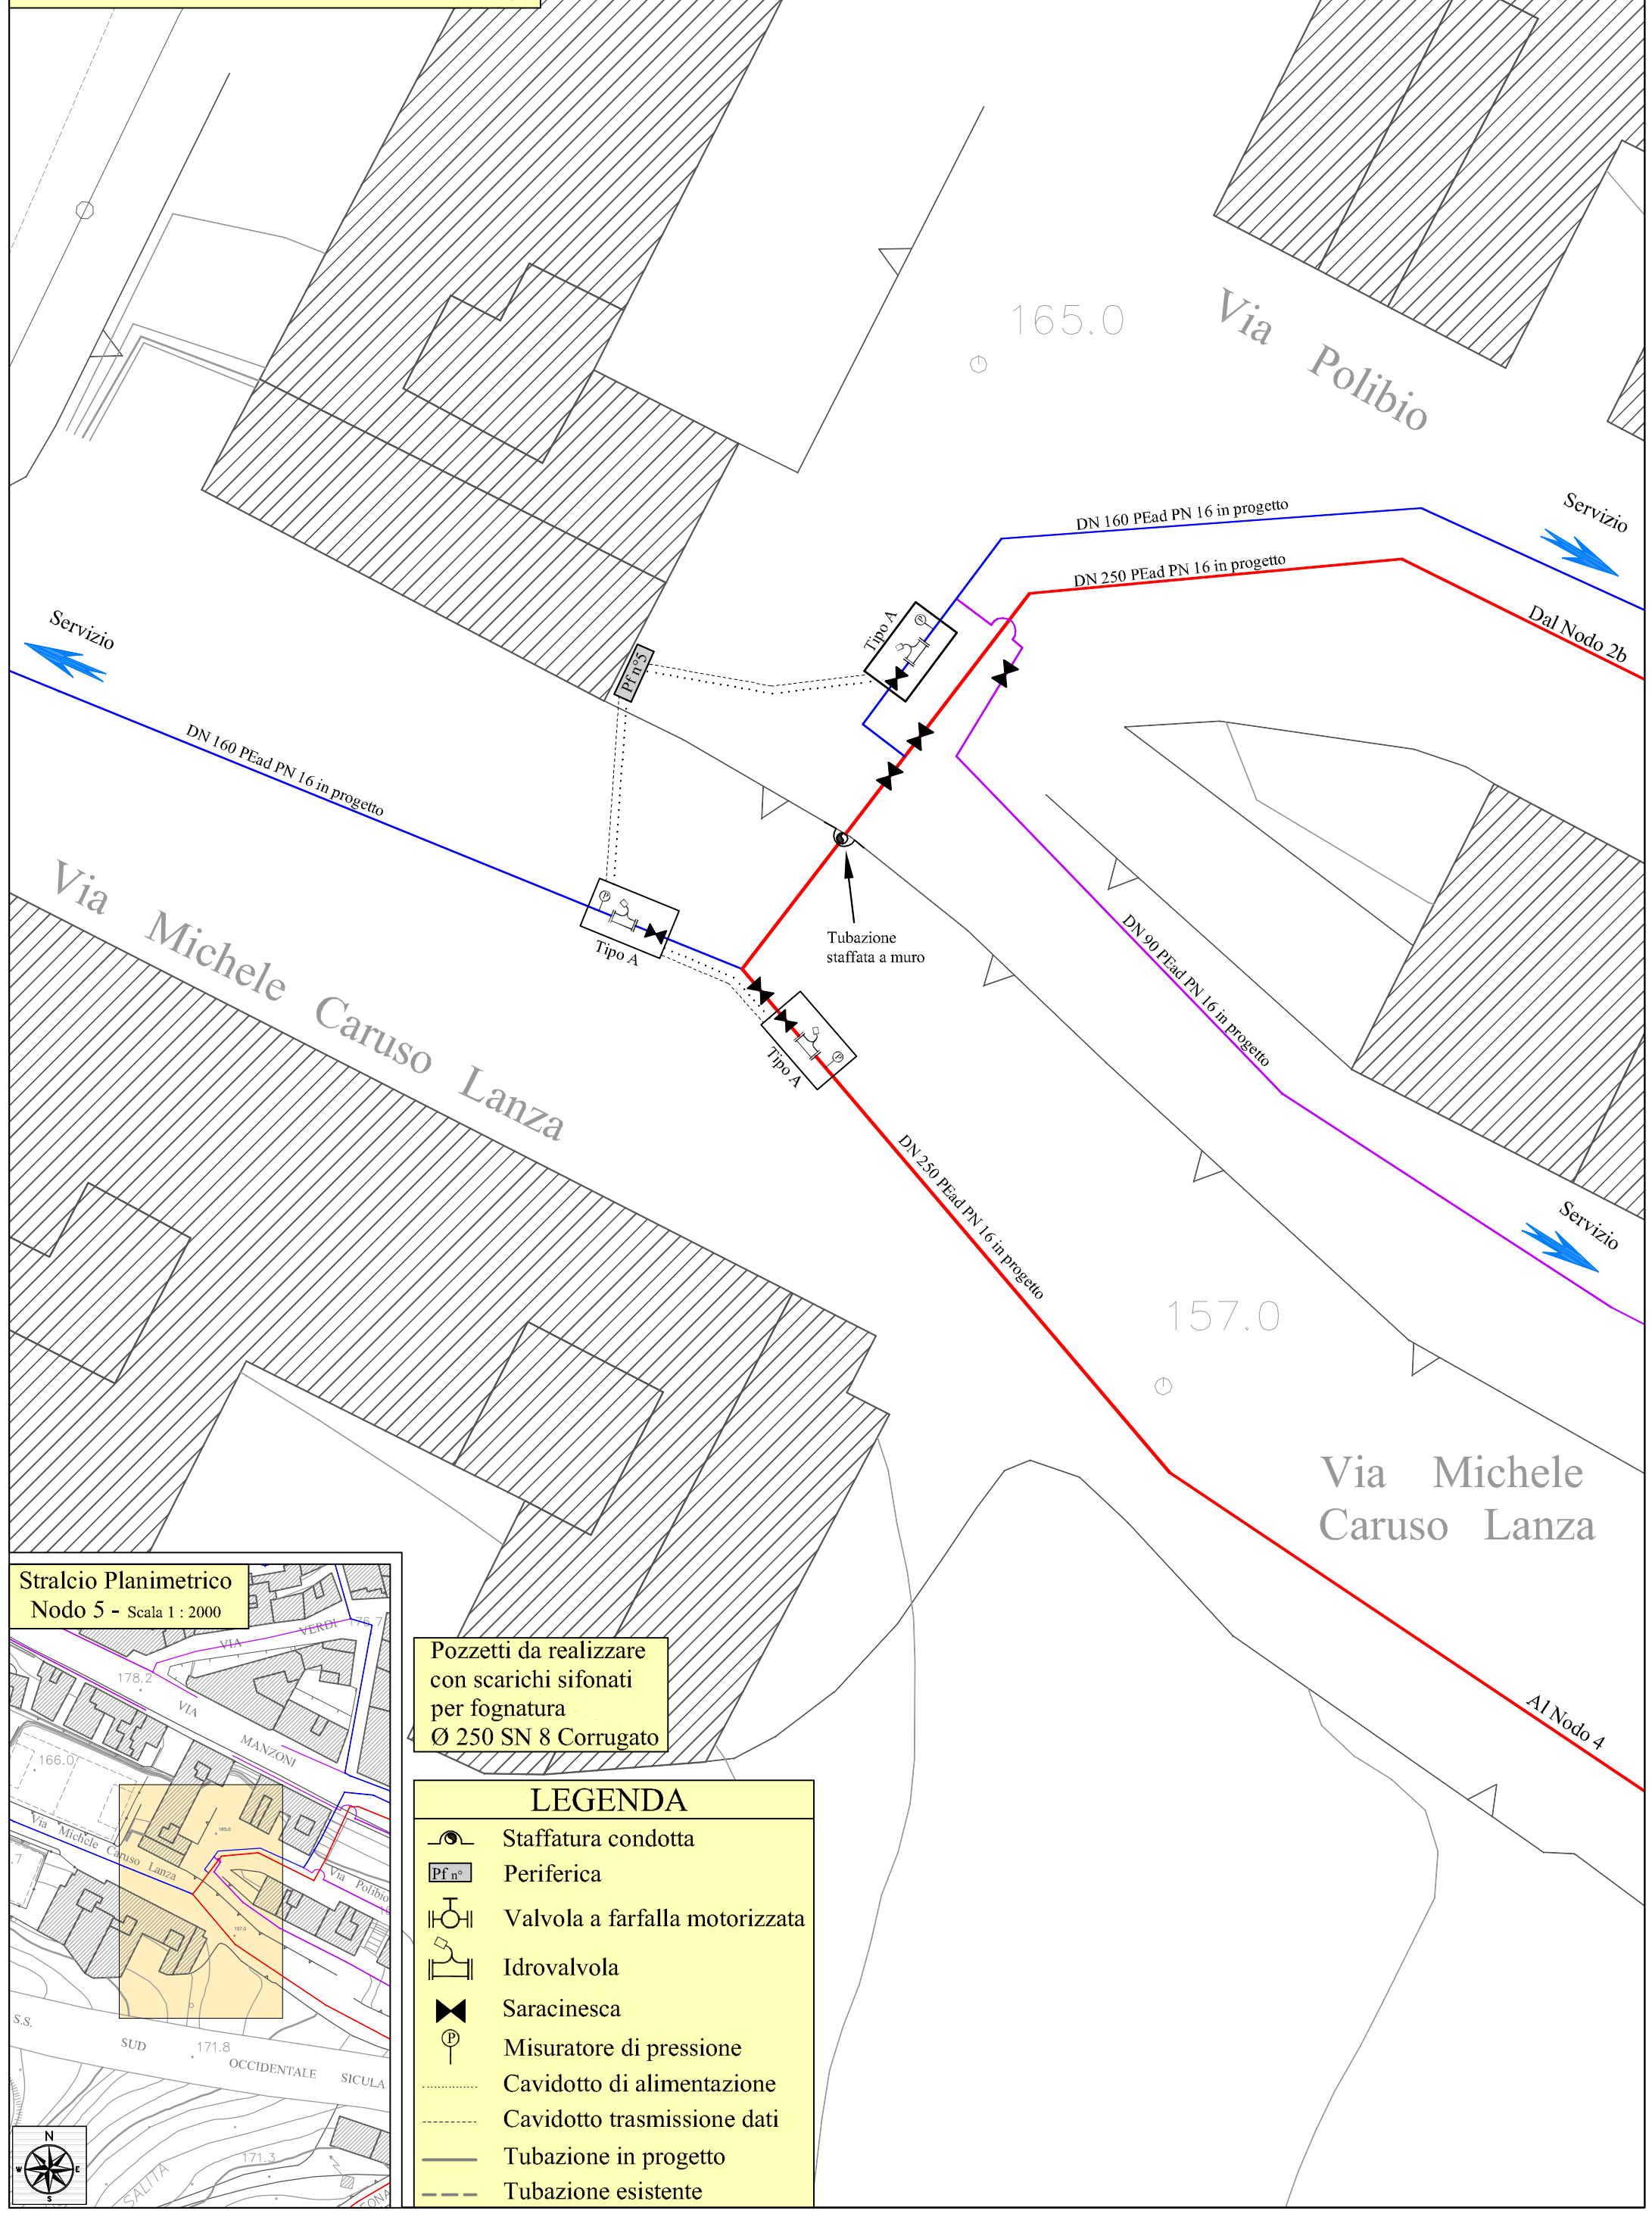
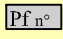
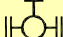





## Stralcio Planimetrico

### Nodo 5 - Scala 1 : 2000


Pozzetti da realizzare  
con scarichi sifonati  
per fognatura  
Ø 250 SN 8 Corrugato

## LEGENDA

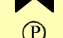- |   |                                |
|---|--------------------------------|
|  | Staffatura condotta            |
|  | Periferica                     |
|  | Valvola a farfalla motorizzata |
|  | Idrovalvola                    |
|  | Saracinesca                    |
|  | Misuratore di pressione        |
| .....   | Cavidotto di alimentazione     |
| -----   | Cavidotto trasmissione dati    |
| ————  | Tubazione in progetto          |
| ----  | Tubazione esistente            |



Area servita dal  
Serbatoio Viale della Vittoria  
NODO 11 - Scala 1 : 200

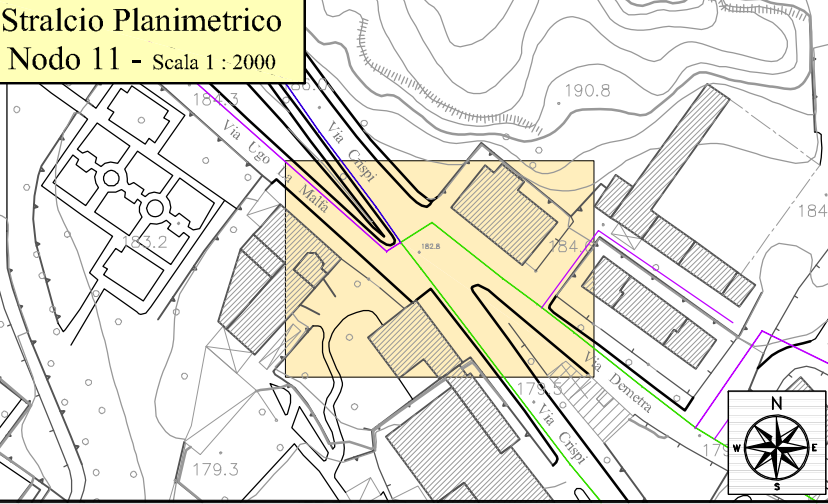

Pozzetti da realizzare  
con scarichi sifonati  
per fognatura  
Ø 250 SN 8 Corrugato

LEGENDA

- Idrante
- Staffatura condotta a muro
- Periferica
- Valvola a farfalla motorizzata
- Idrovalvola
- Saracinesca
- Misuratore di pressione
- Cavidotto di alimentazione
- Cavidotto trasmissione dati
- Tubazione in progetto
- Tubazione esistente