


DIAMETRO E TIPOLOGIA	DN 160 PEad PN16	DN 160 PEad PN16	
VIA	Via Caruso	Via Degli Svevi	Via Tortorelle


TIPOLOGIA PAVIMENTAZIONE

Conglomerato bituminoso

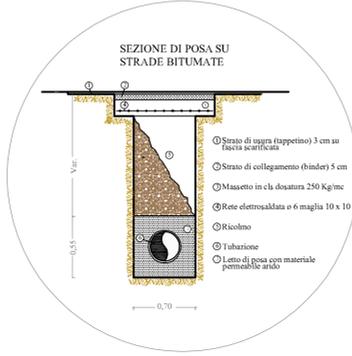


TRATTO DA NODO 5 A NODO 6

Legenda	
	Terreno
	Condotta
	Tratto su Conglomerato Bituminoso
	Scarico
	Sfiato

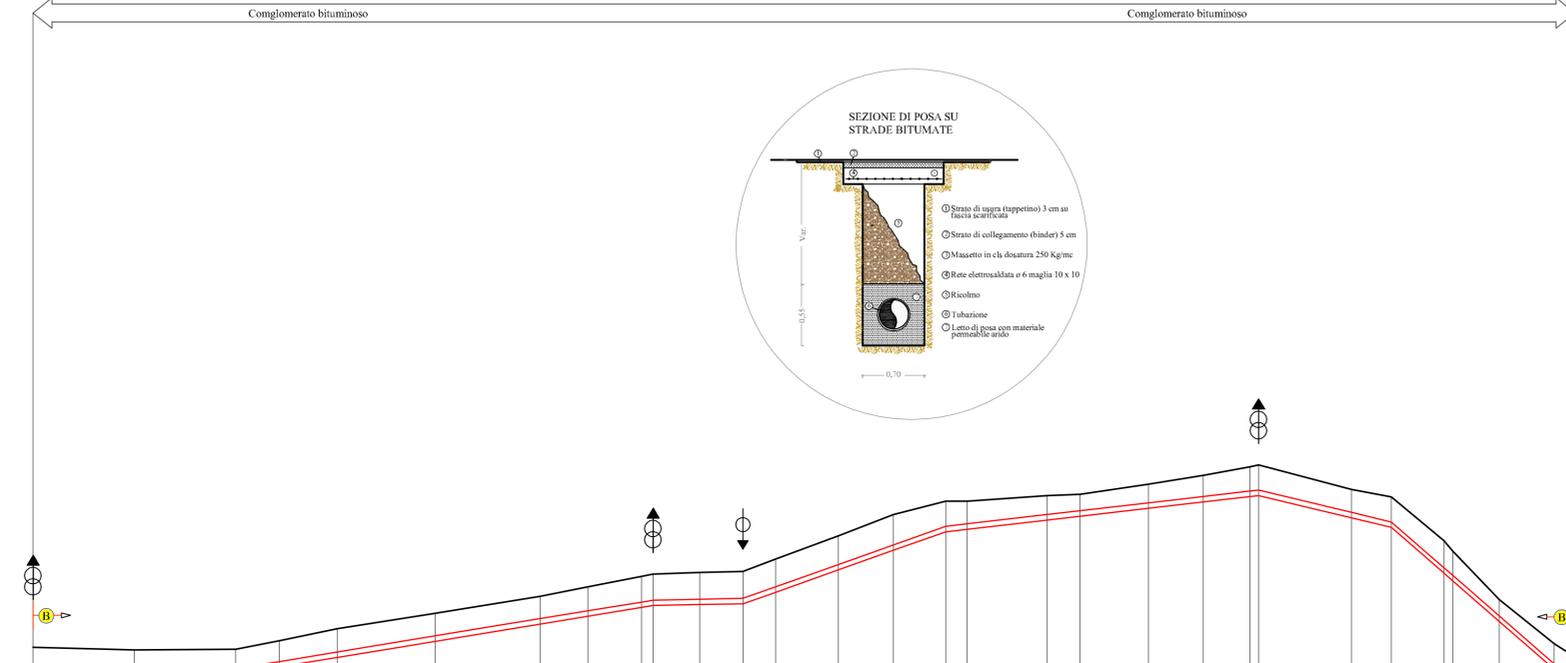

SCALA QUOTE 1:200
SCALA DISTANZE 1:1000

PICCHETTO	1	2	3	4	5	6	7	8	9	10	11	12	13	14	15	16	17	18	19	20	21	22	24	25	26	28	29	30			
QUOTE TERRENO (m.s.l.m.)	157.34	157.20	157.24	157.68	158.31	159.10	159.98	160.47	161.02	161.13	161.21	161.27	161.91	163.12	164.21	164.90	164.90	165.20	165.26	165.78	166.24	165.51	165.13	162.85	162.31	159.81	157.53	156.84			
Q. ASSE CONDOTTA (m.s.l.m.)	156.04	156.14	156.24	156.60	157.10	157.93	158.82	159.23	159.68	159.78	159.83	159.87	160.47	161.63	162.64	163.60	163.73	164.21	164.41	164.82	165.15	165.43	165.83	161.46	161.86	158.96	156.48	155.54			
Q.FONDO SCAVO (m.s.l.m.)	155.76	155.86	155.96	156.32	156.82	157.65	158.54	158.95	159.40	159.50	159.55	159.59	160.19	161.35	162.36	163.32	163.45	163.93	164.13	164.54	164.87	165.15	165.55	161.18	160.78	158.68	156.20	155.26			
PROFOND.TOT.SCAVO (m)	1.58	1.34	1.28	1.35	1.49	1.45	1.44	1.53	1.62	1.63	1.66	1.68	1.72	1.77	1.85	1.58	1.45	1.27	1.13	1.24	1.37	1.54	1.58	1.67	1.55	1.13	1.33	1.58			
DISTANZA PARZIALE (m)		26.25	26.25	11.24	15.01	25.39	27.11	12.37	13.88	1.00	12.09	11.16	8.45	16.26	14.22	13.58	5.54	20.71	8.52	17.73	14.16	12.09	24.00	10.40	13.56	14.20	5.37	399.14			
DISTANZA PROGRESSIVA (m)	0.00	26.25	52.50	63.74	78.75	104.14	131.25	143.62	157.50	160.50	172.59	183.75	192.20	208.46	222.68	236.26	241.80	262.51	271.03	288.76	302.92	317.20	341.26	351.66	365.22	379.57	393.77	399.14			
ETOMETRICHE	0	1	2	3	4	5	6	7	8	9	10	11	12	13	14	15	16	17	18	19	20	21	22	23	24	25	26	27	28	29	30

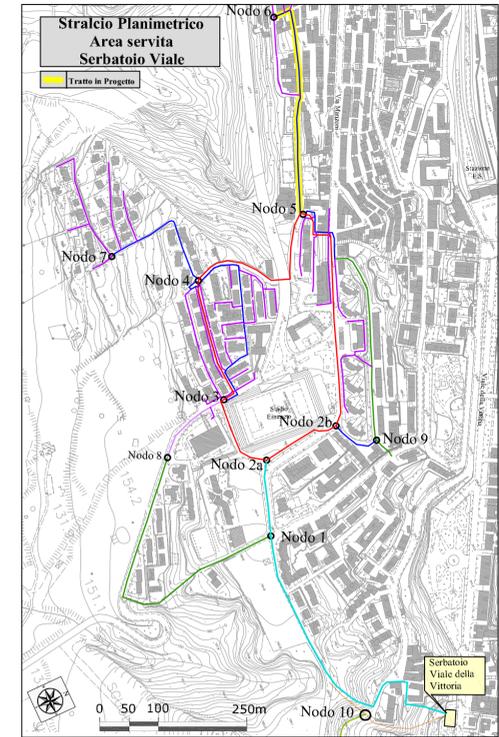

REGIONE SICILIANA
CONSORZIO AMBITO TERRITORIALE OTTIMALE IDRICO DI AGRIGENTO



GESTORE DEL SISTEMA IDRICO INTEGRATO AMBITO TERRITORIALE OTTIMALE DI AGRIGENTO

L'AMMINISTRATORE DELEGATO

PROGETTO ESECUTIVO

Opere di ristrutturazione ed automazione per ottimizzazione rete idrica Comune di Agrigento

ALLEGATO N°
16.2.6.4

TITOLO ELABORATO
Aree servite serbatoio Viale
Interventi riorganizzazione rete
Profili esecutivi
Tratto nodo n°5 - nodo n°6 DN 160
Nome file: 16.2.6.4 Profilo esecutivo Tratto nodo n°5-nodo n°6 DN 160.dwg
Scala: Varia

Visti ed approvazioni:

CUP:

Delta Ingegneria s.r.l.
I DIRETTORI TECNICI:
Ing. Maurizio Carino
Ing. Nicola D'Alessandro

Arch. Carmelo Carino
Ing. Domenico D'Alessandro
Ing. Alfonso Collura
Ing. Gerlando Vaccaro
Geol. Massimo Carino
Ing. Alessandro Dinolfo
Ing. Sonia Vitellaro

B					
A					
REV.	DESCRIZIONE	DATA	VERIFICATO	CONTROLLATO	APPROVATO