

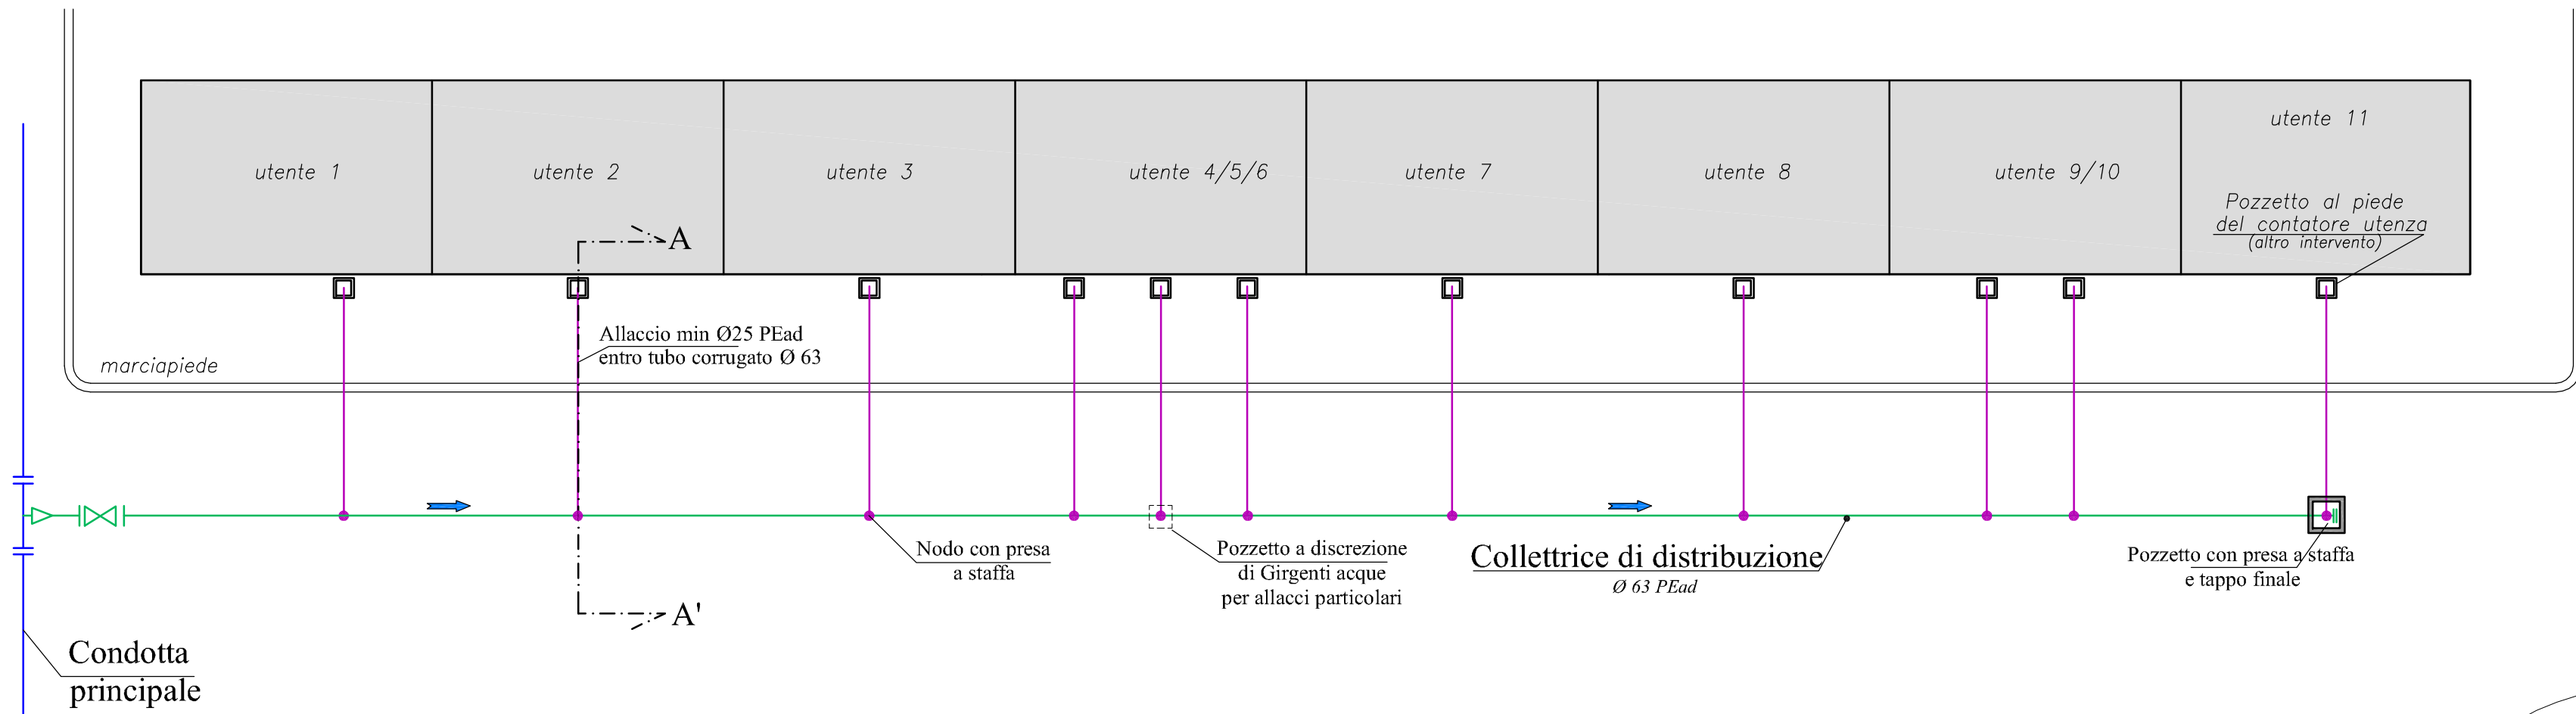
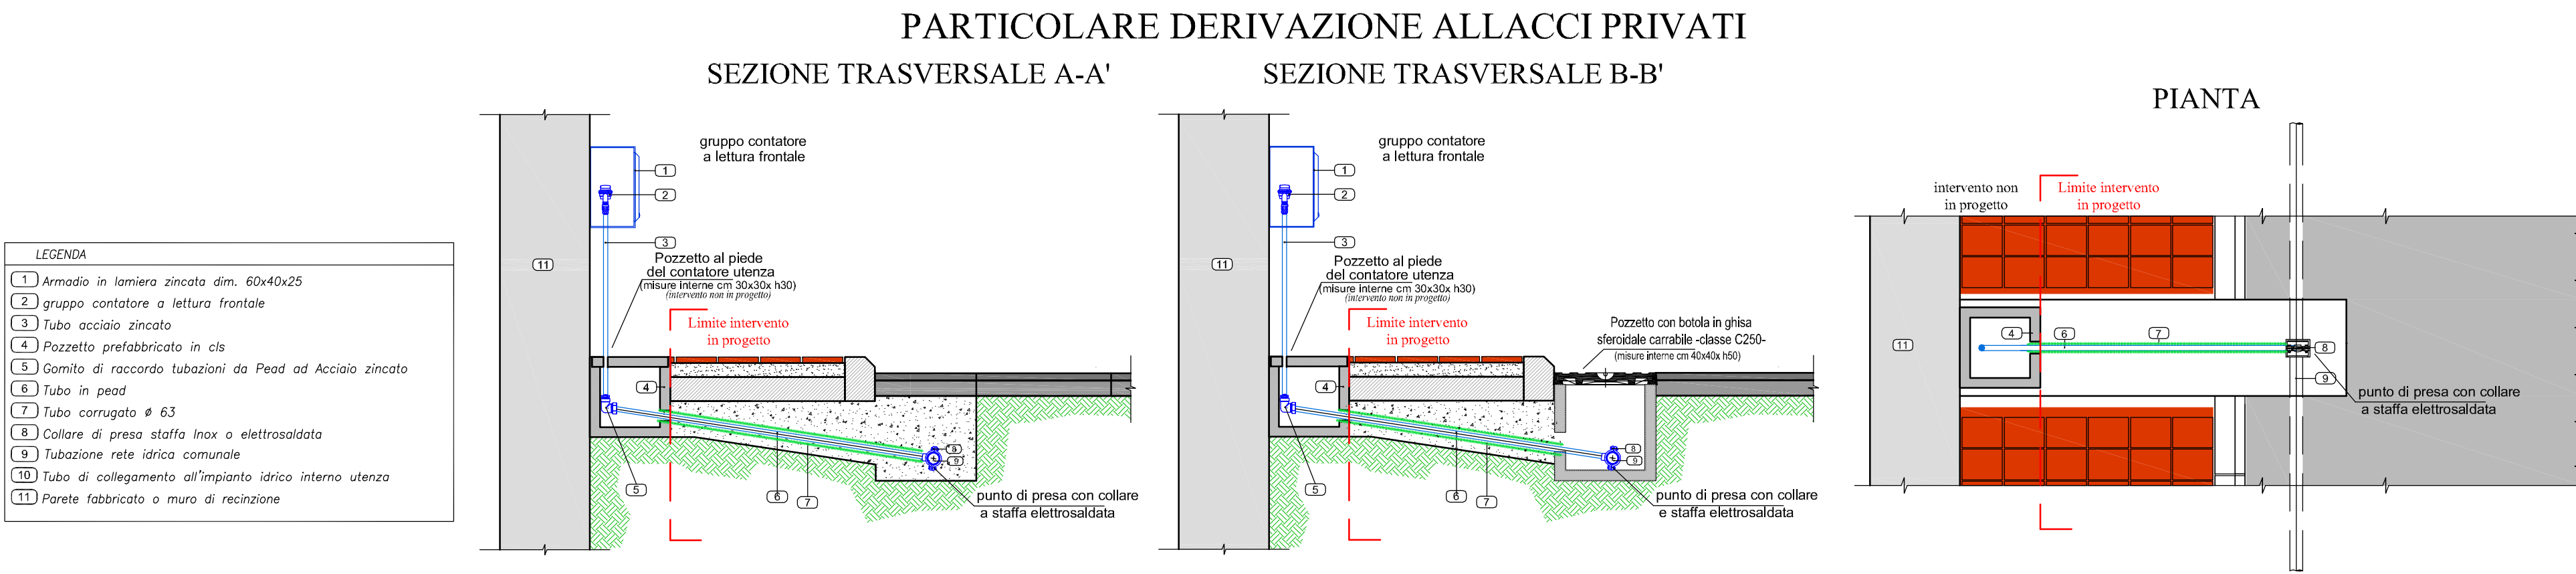


ALLACCI TIPO SU COLLETRICE DI DISTRIBUZIONE



Collettrice di distribuzione allacciata su condotta principale:

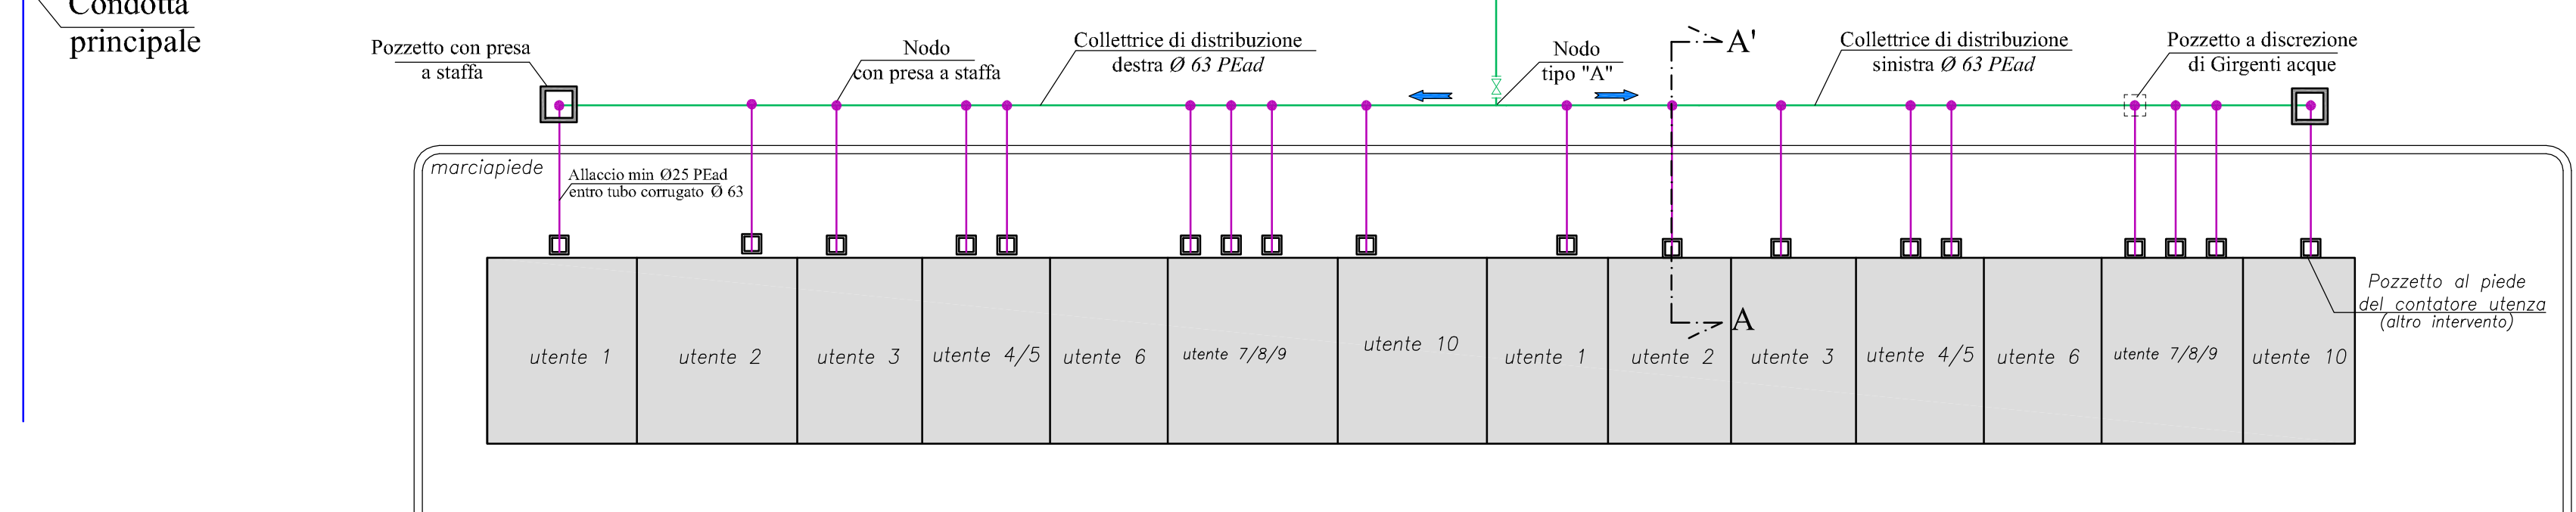




Collettrice di distribuzione allacciata su condotta di distribuzione:

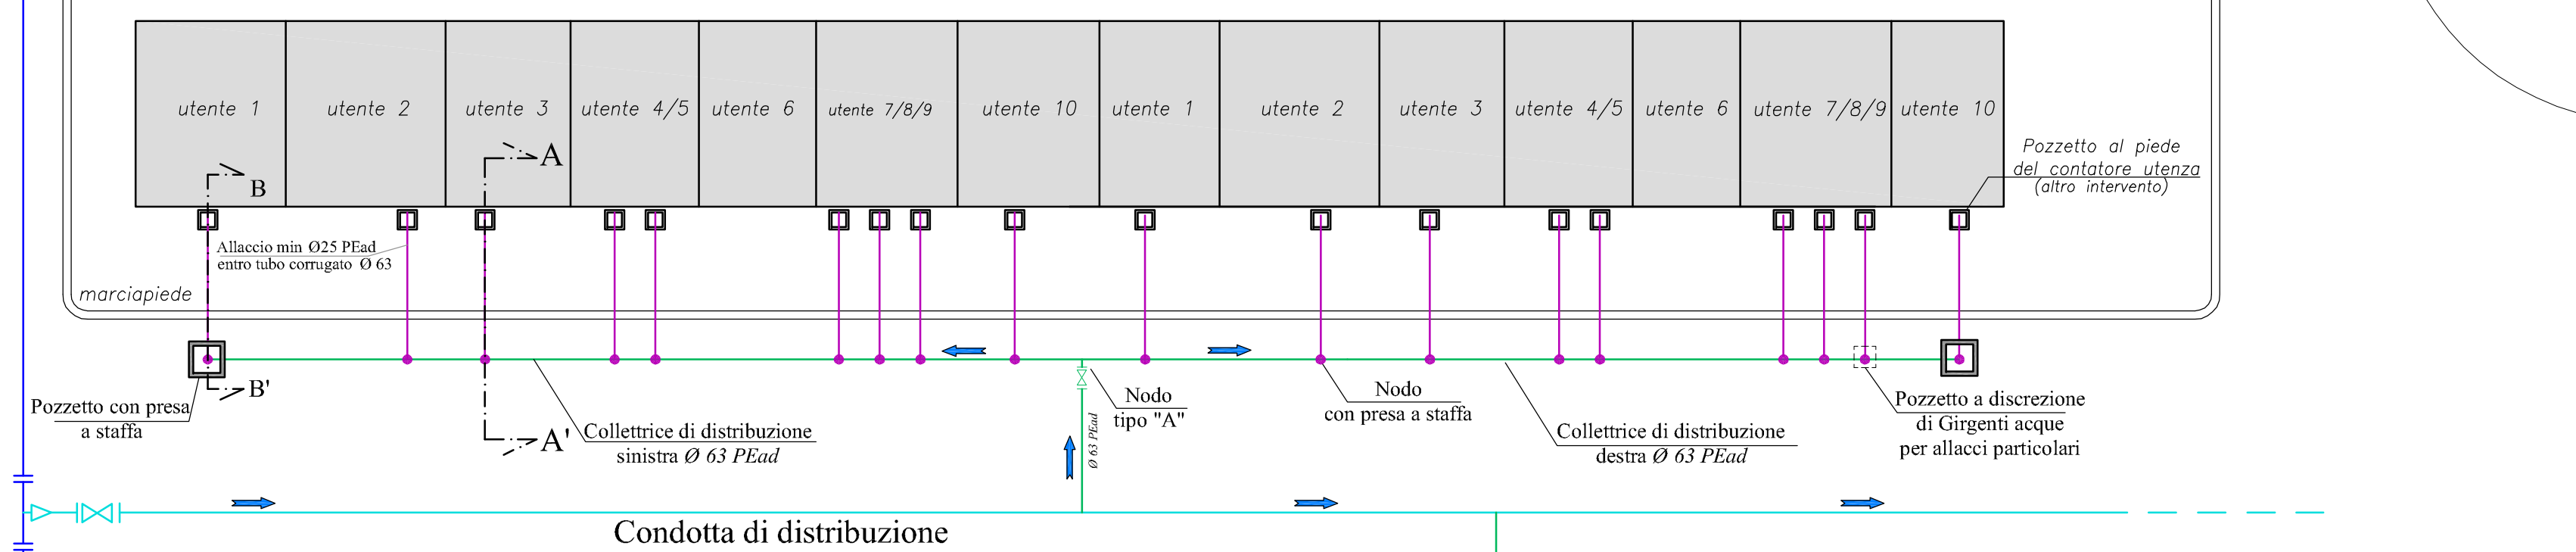


ALLACCI TIPO CON UTILIZZO COLLETTORI IN POZZETTO

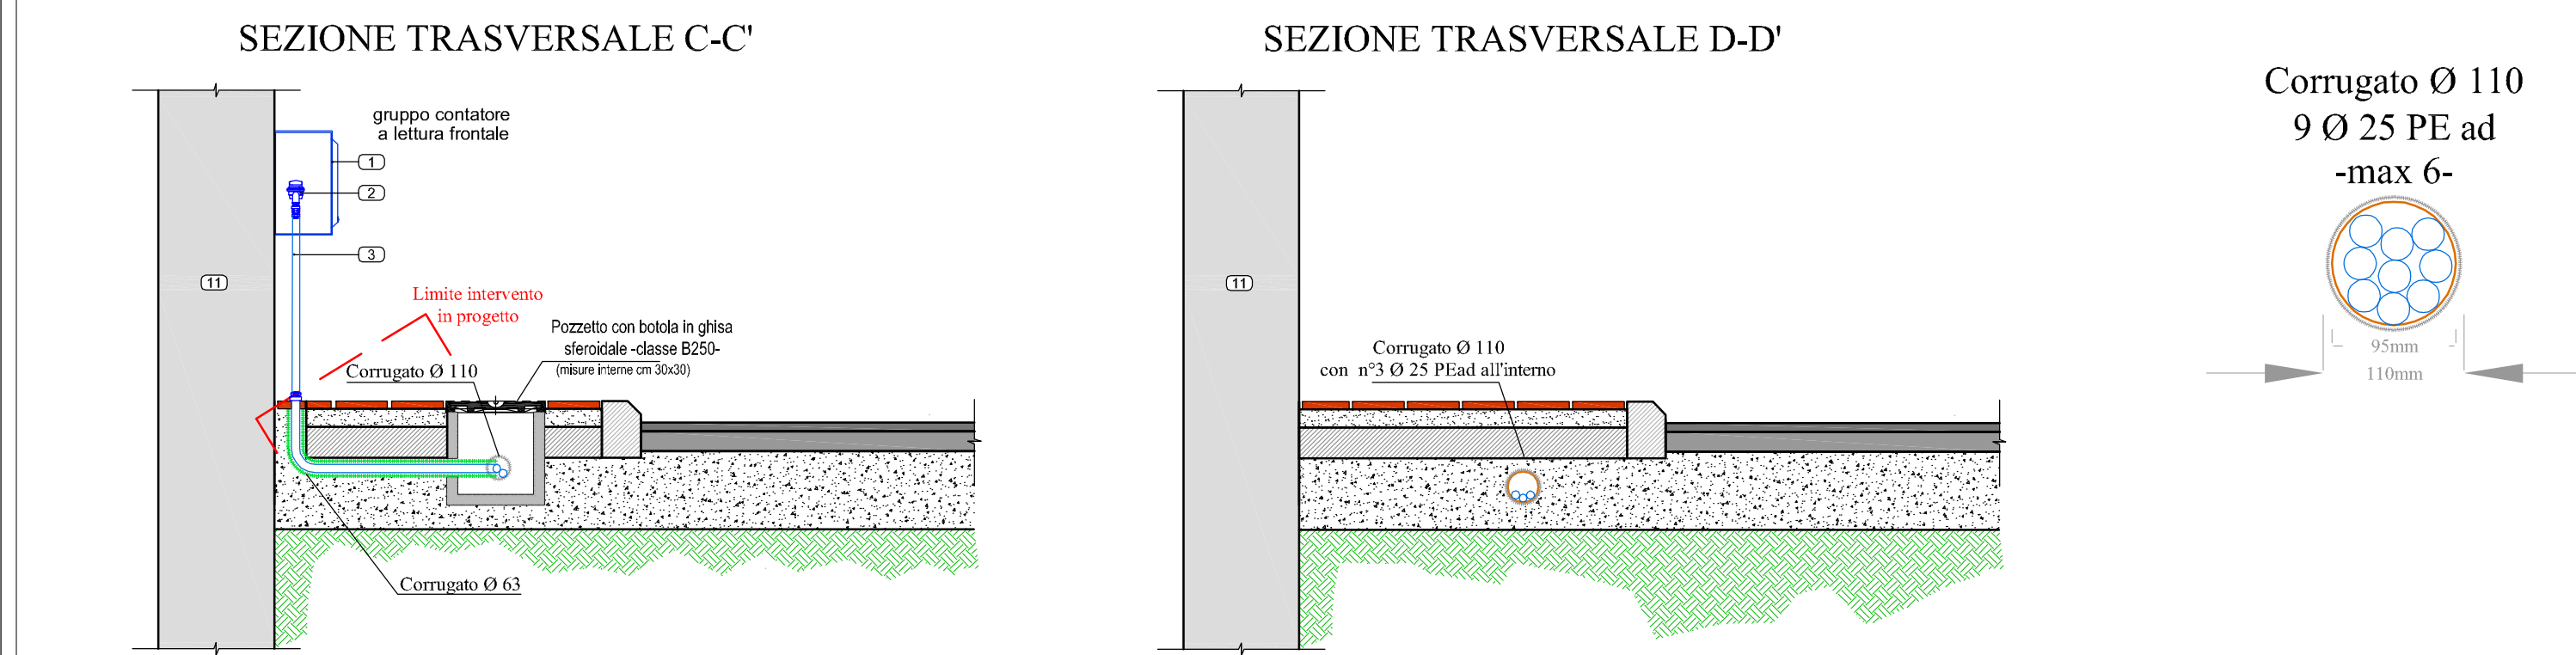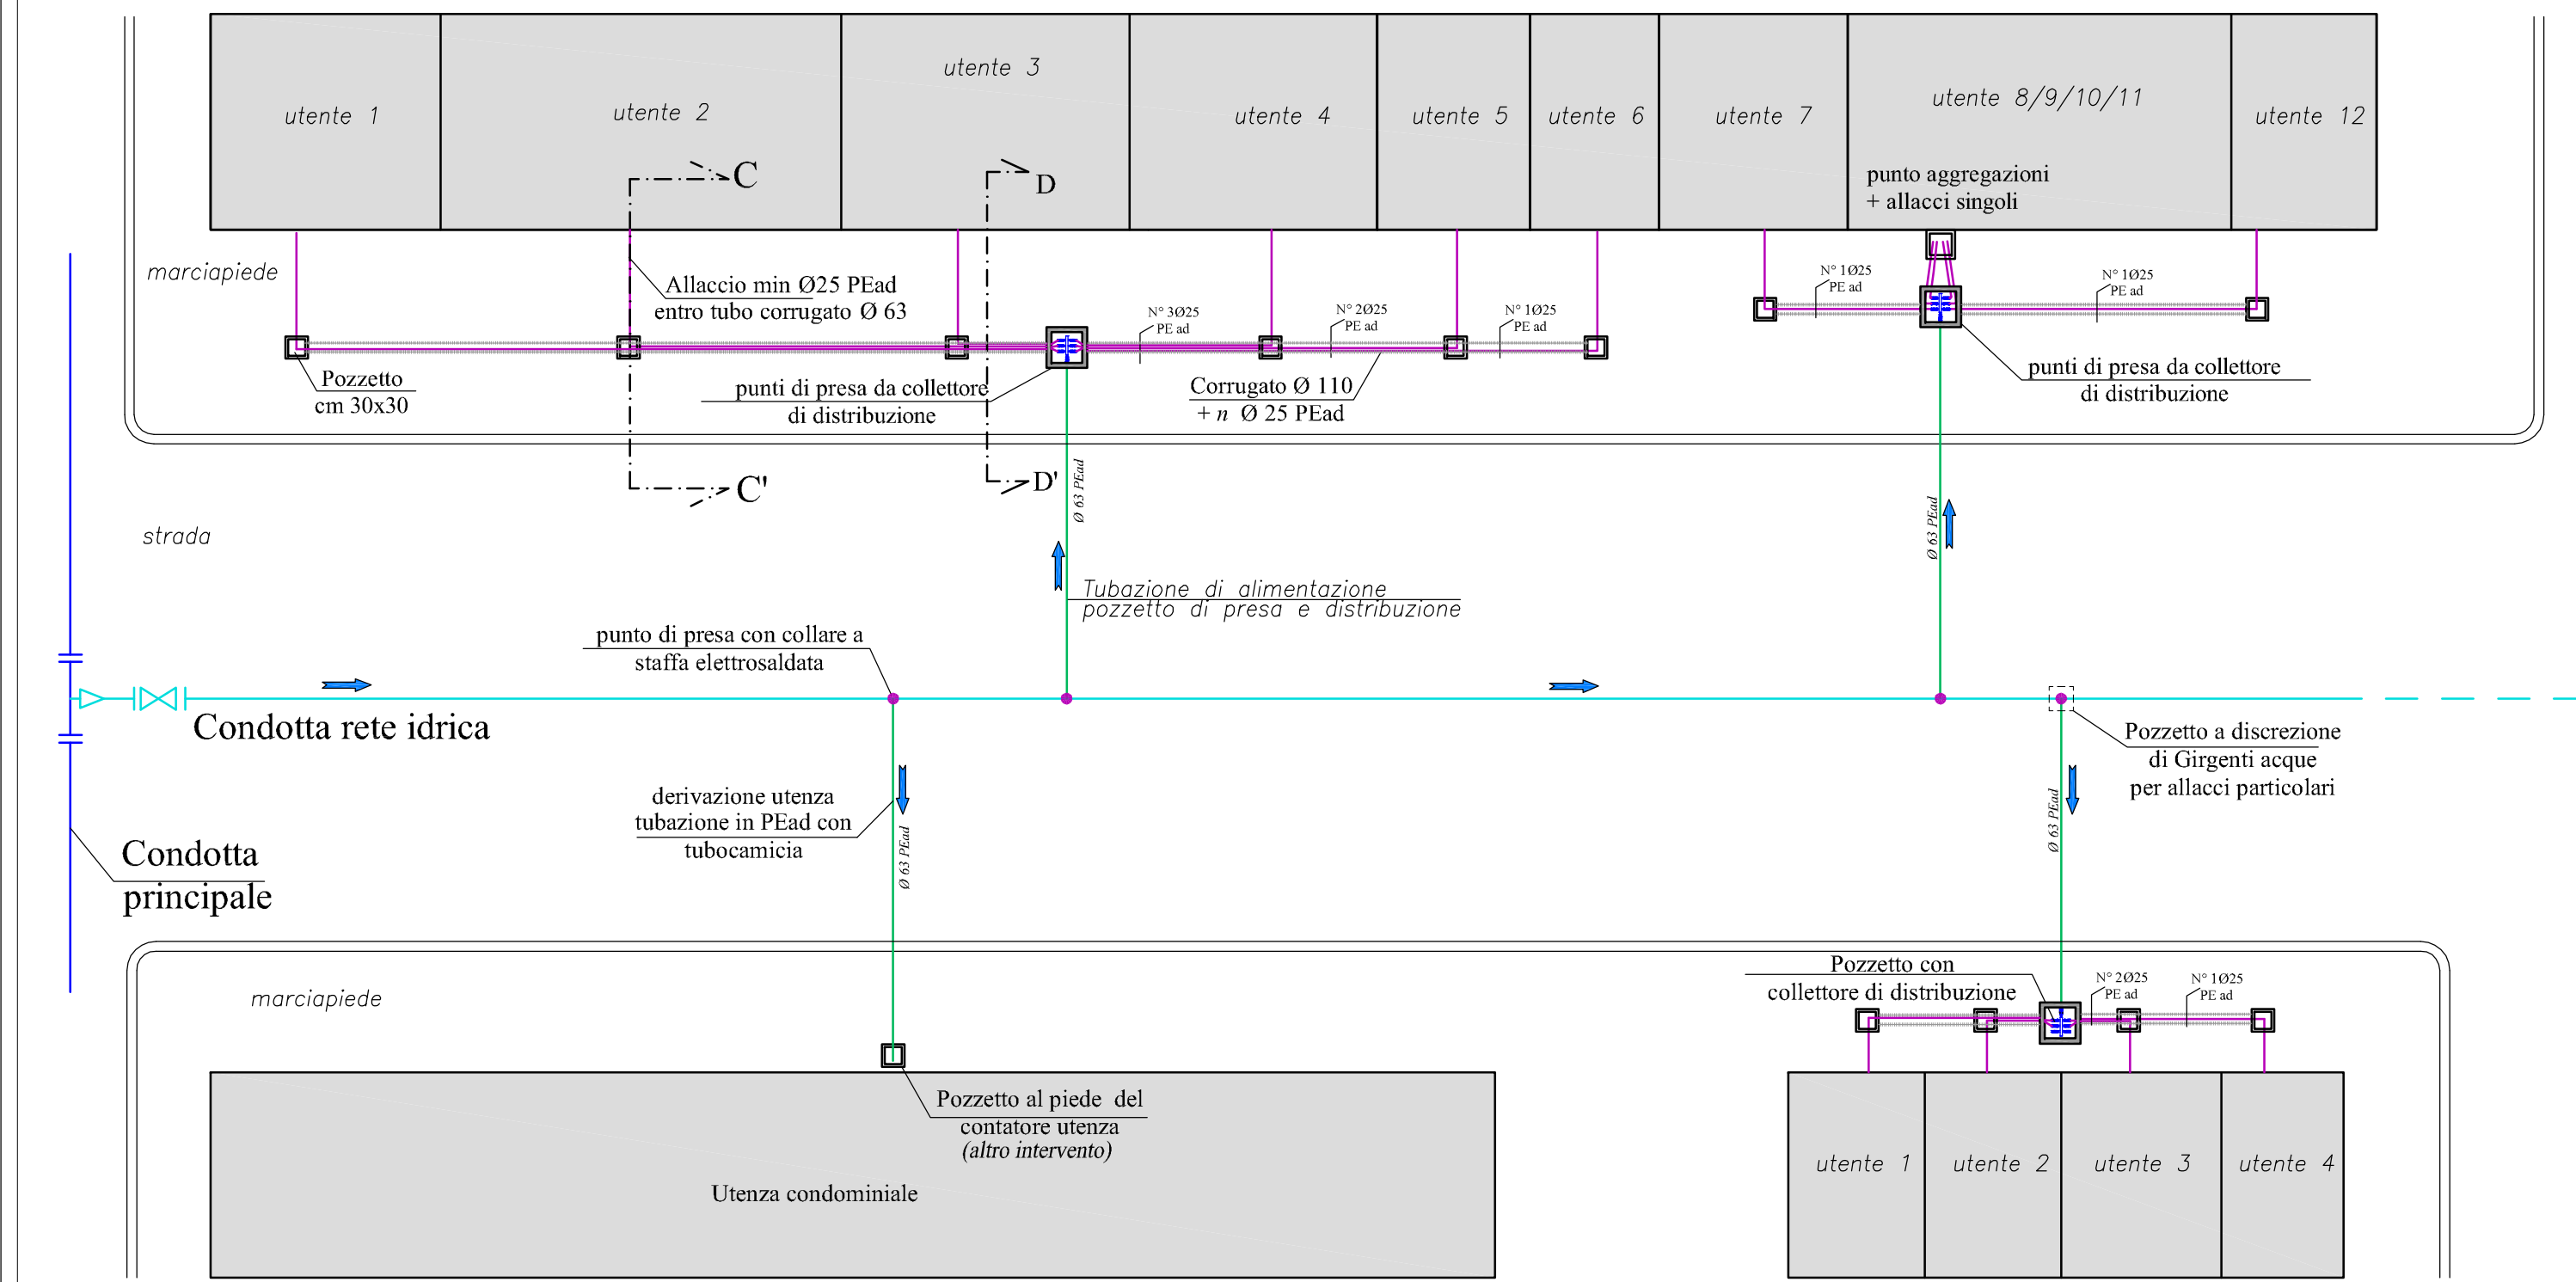


PARTICOLARE SCHEMA TIPO COLONNA CONTATORI (non previsto in progetto)

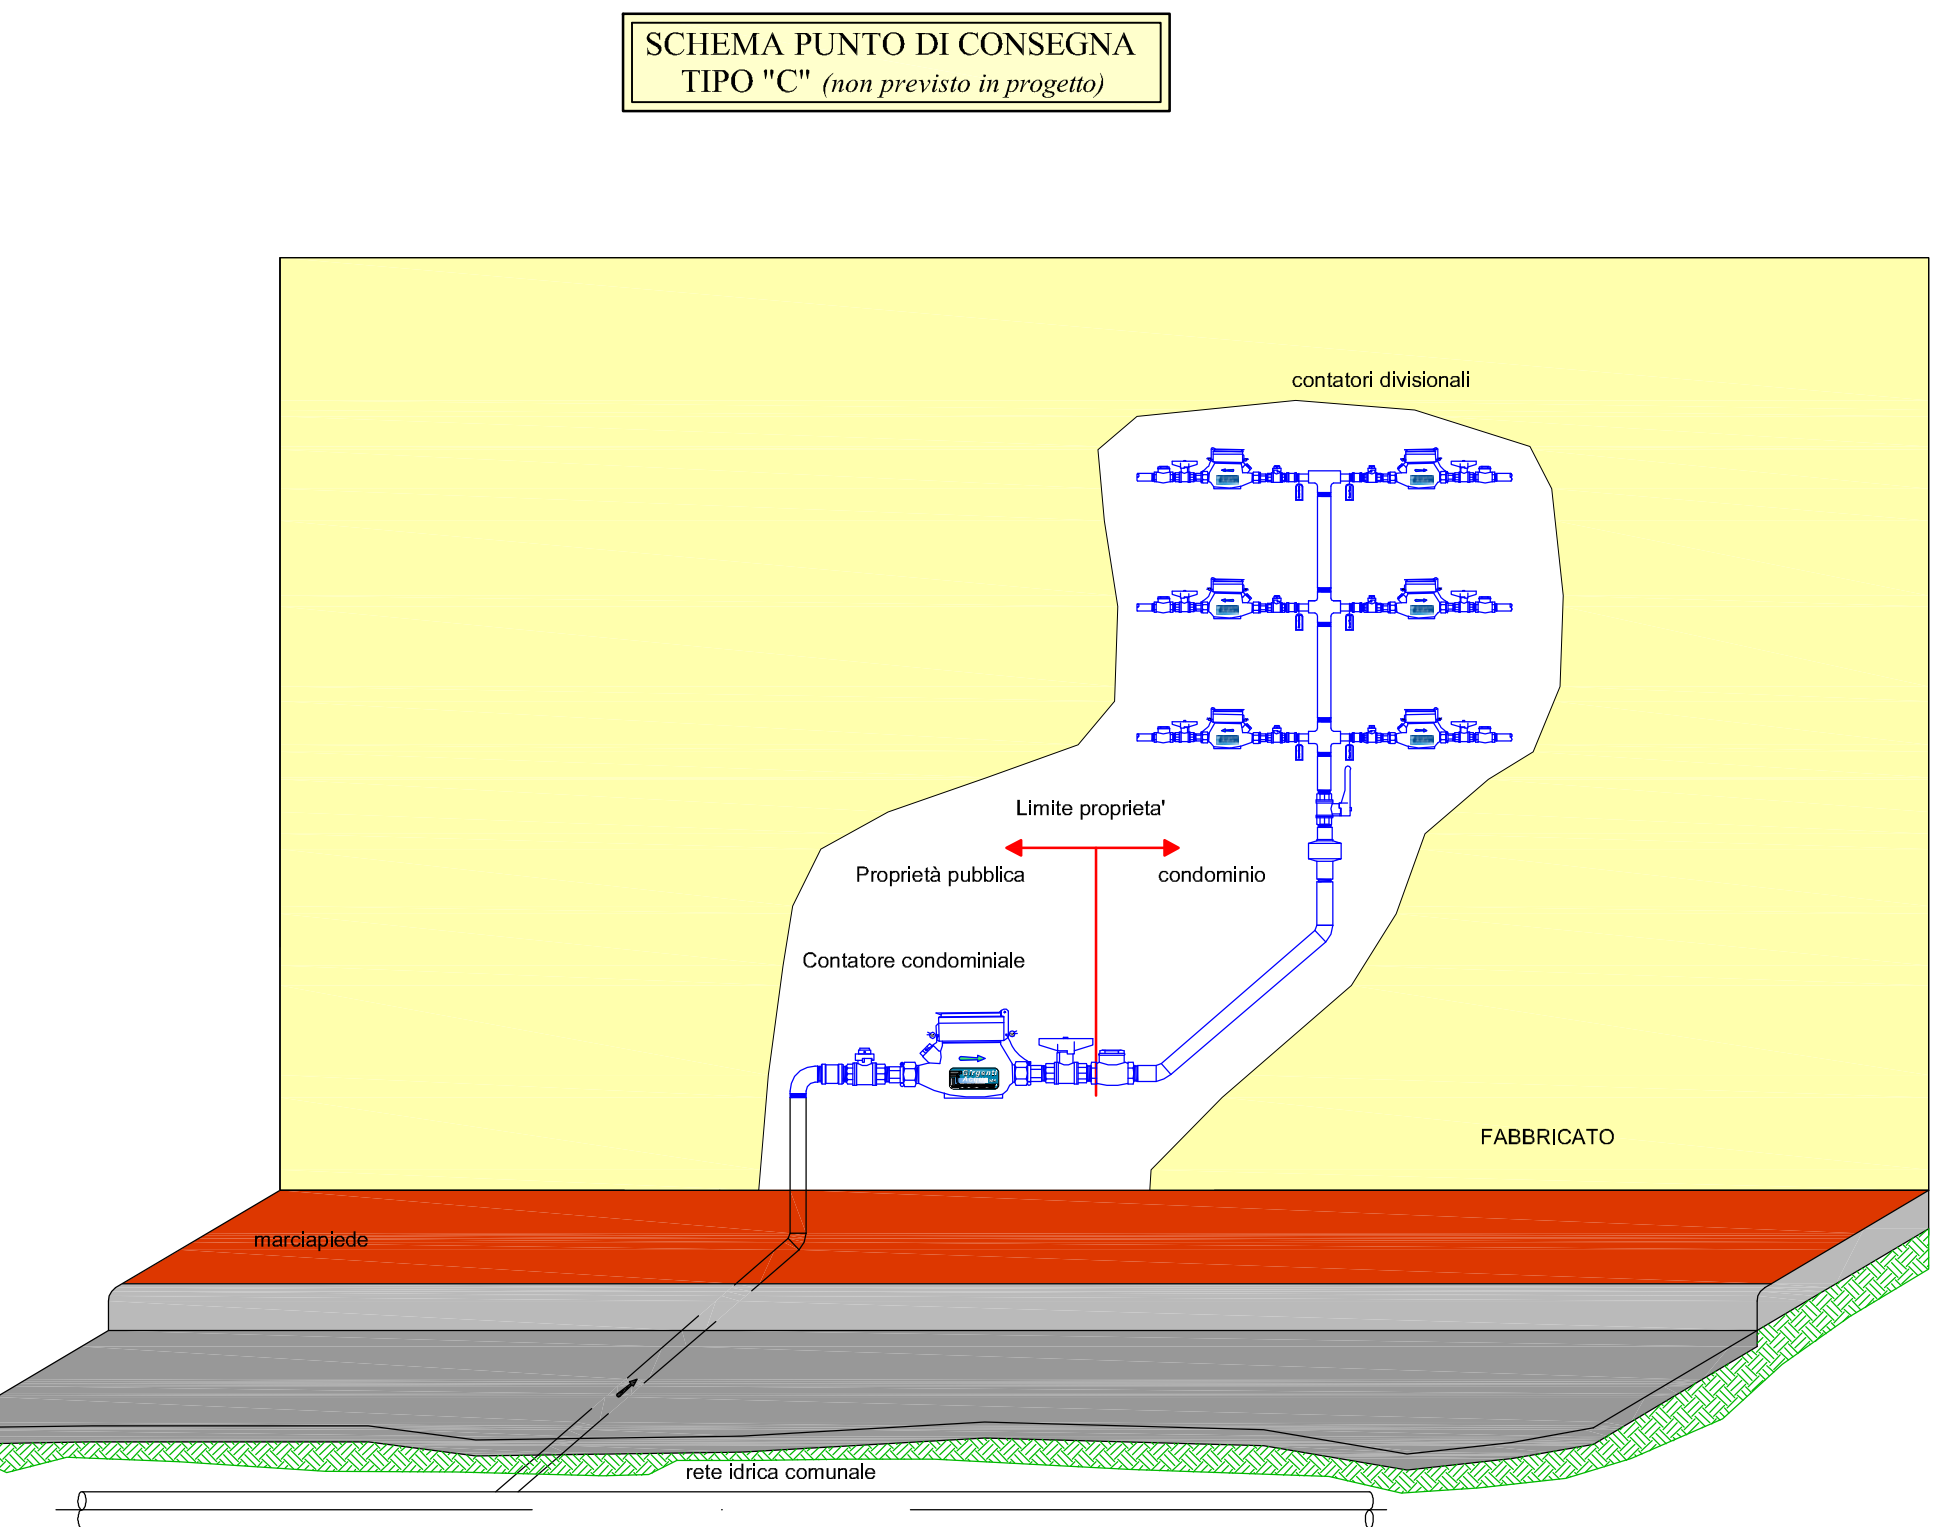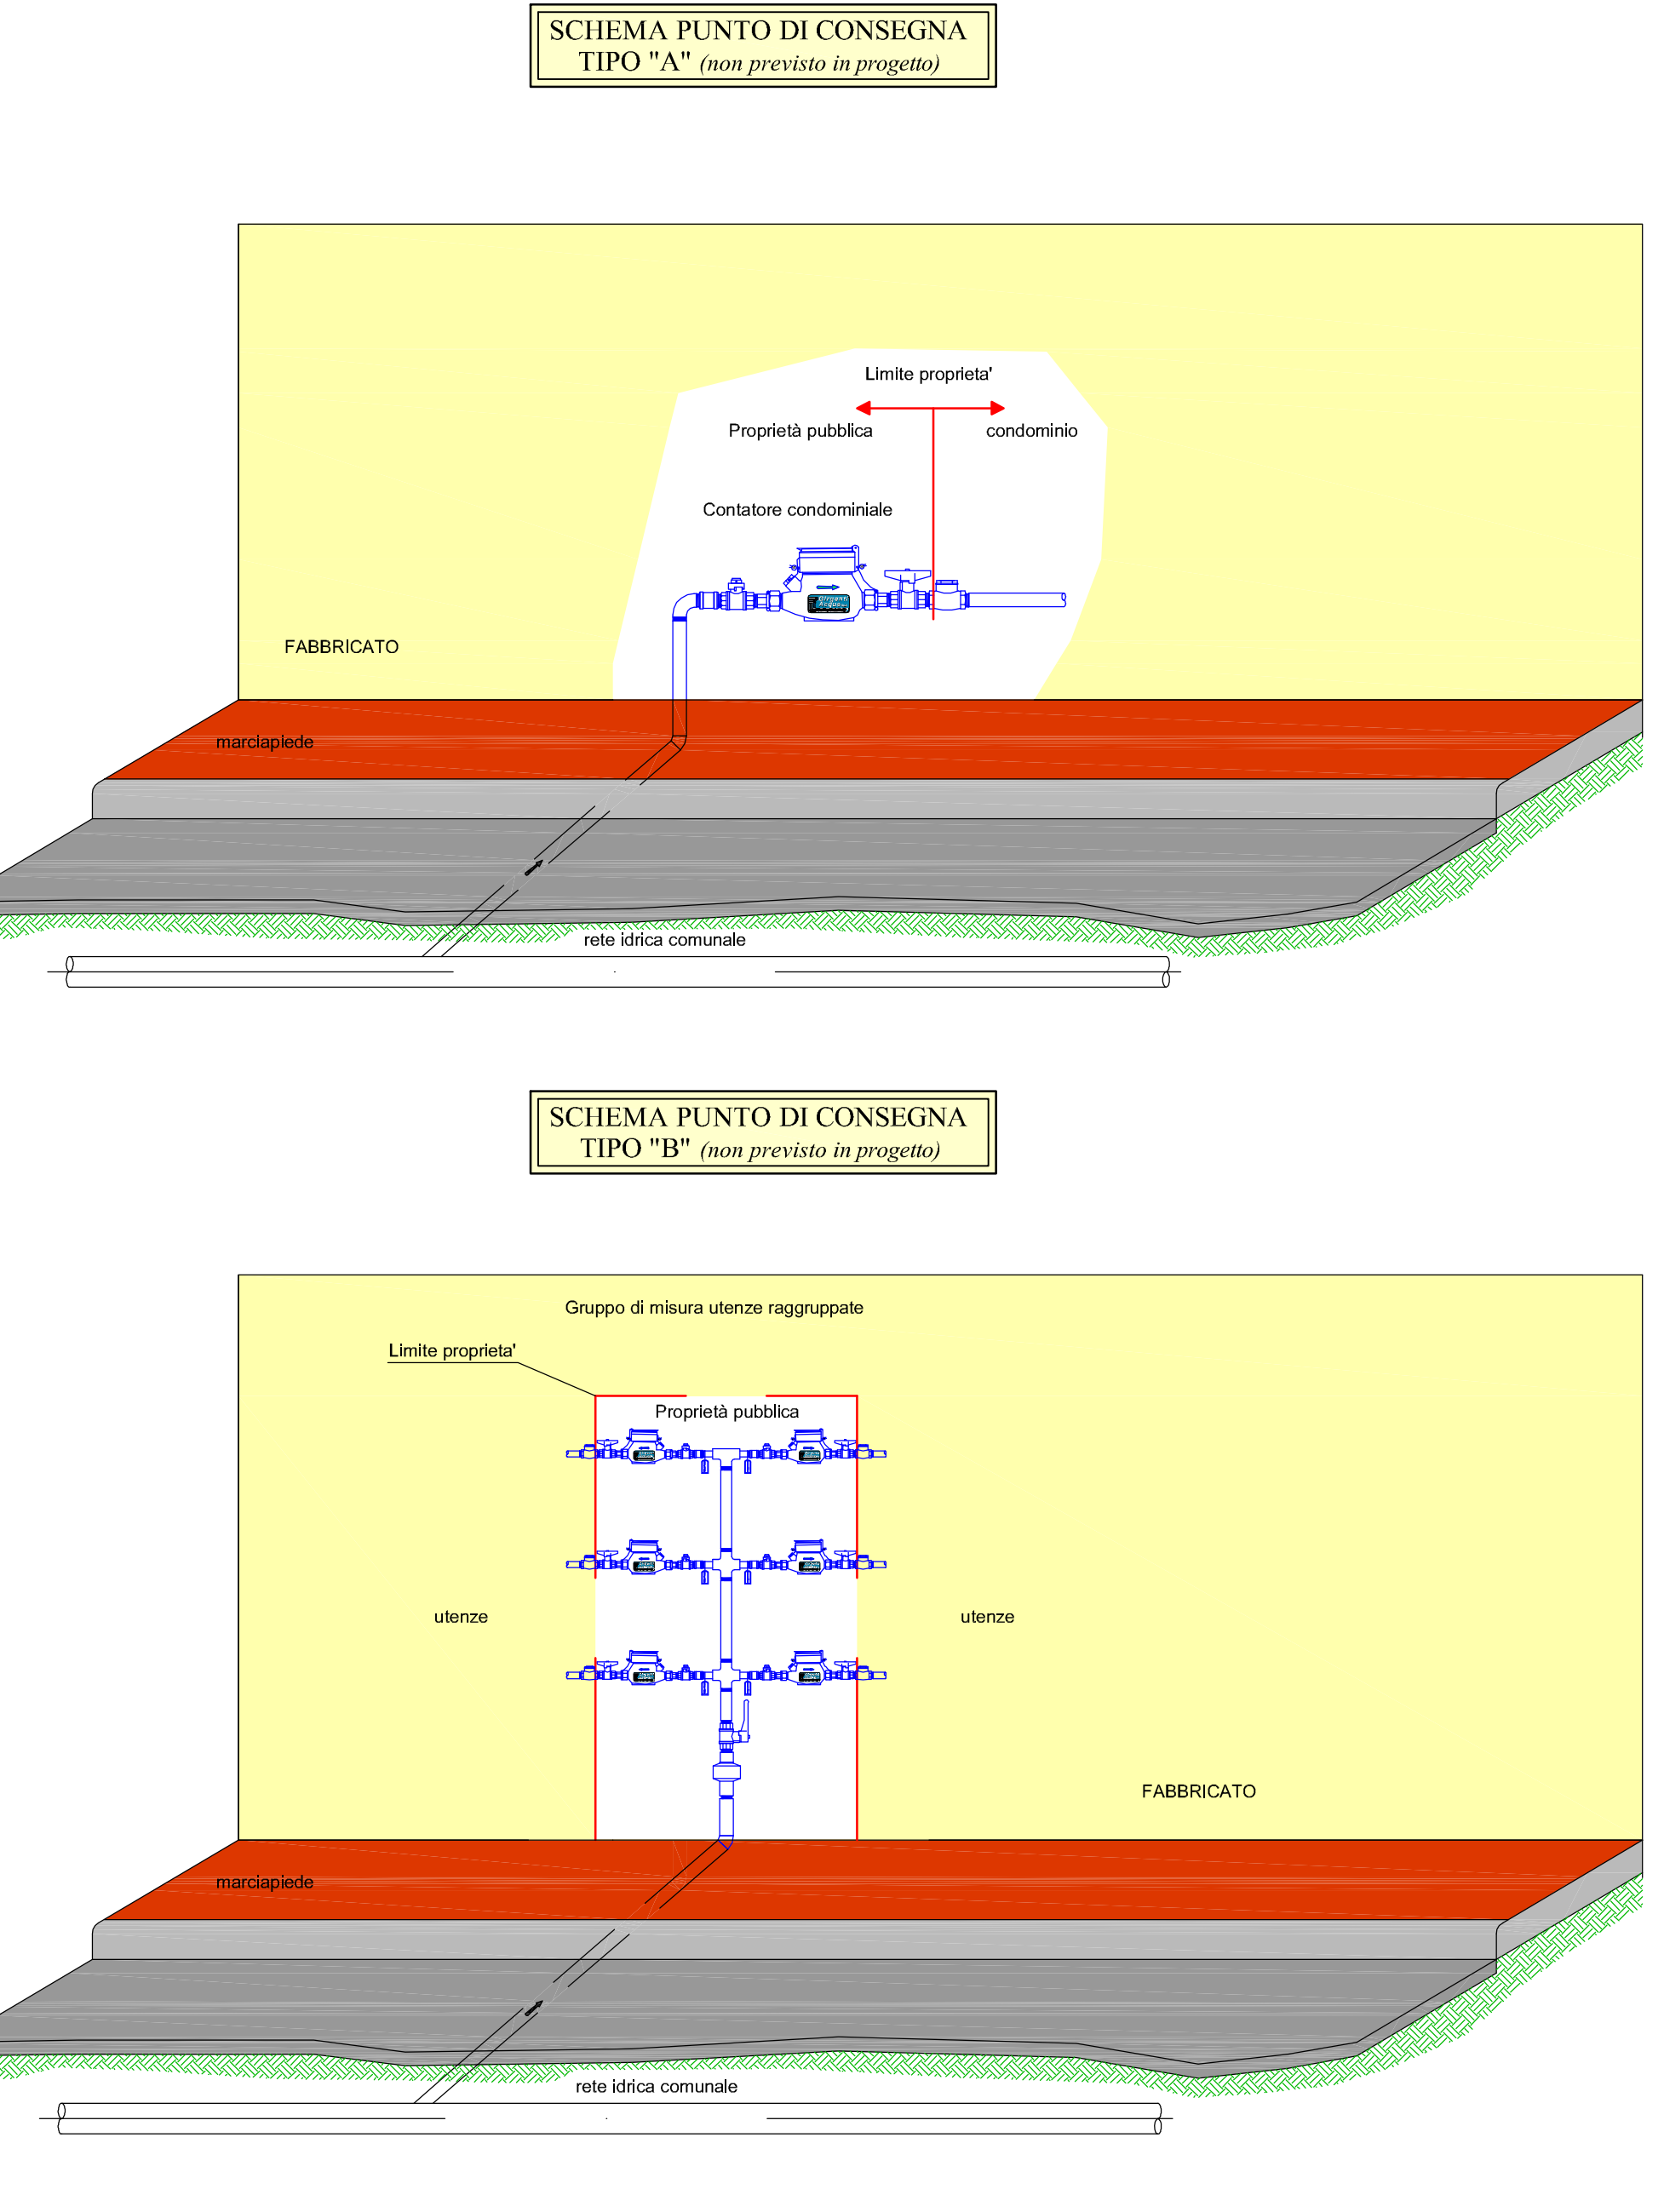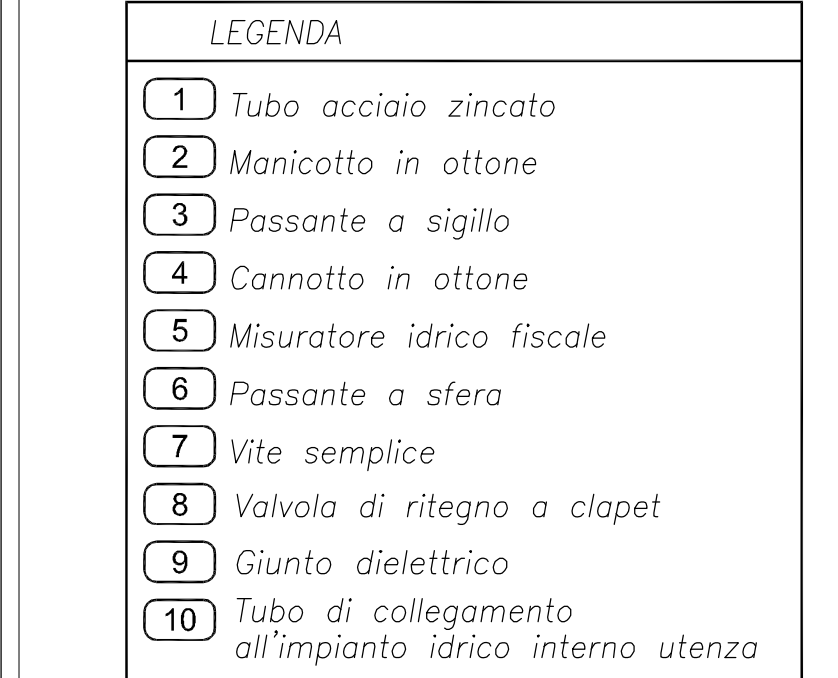

PARTICOLARE SCHEMA IMPIANTO CONTATORE SINGOLO (non previsto in progetto)

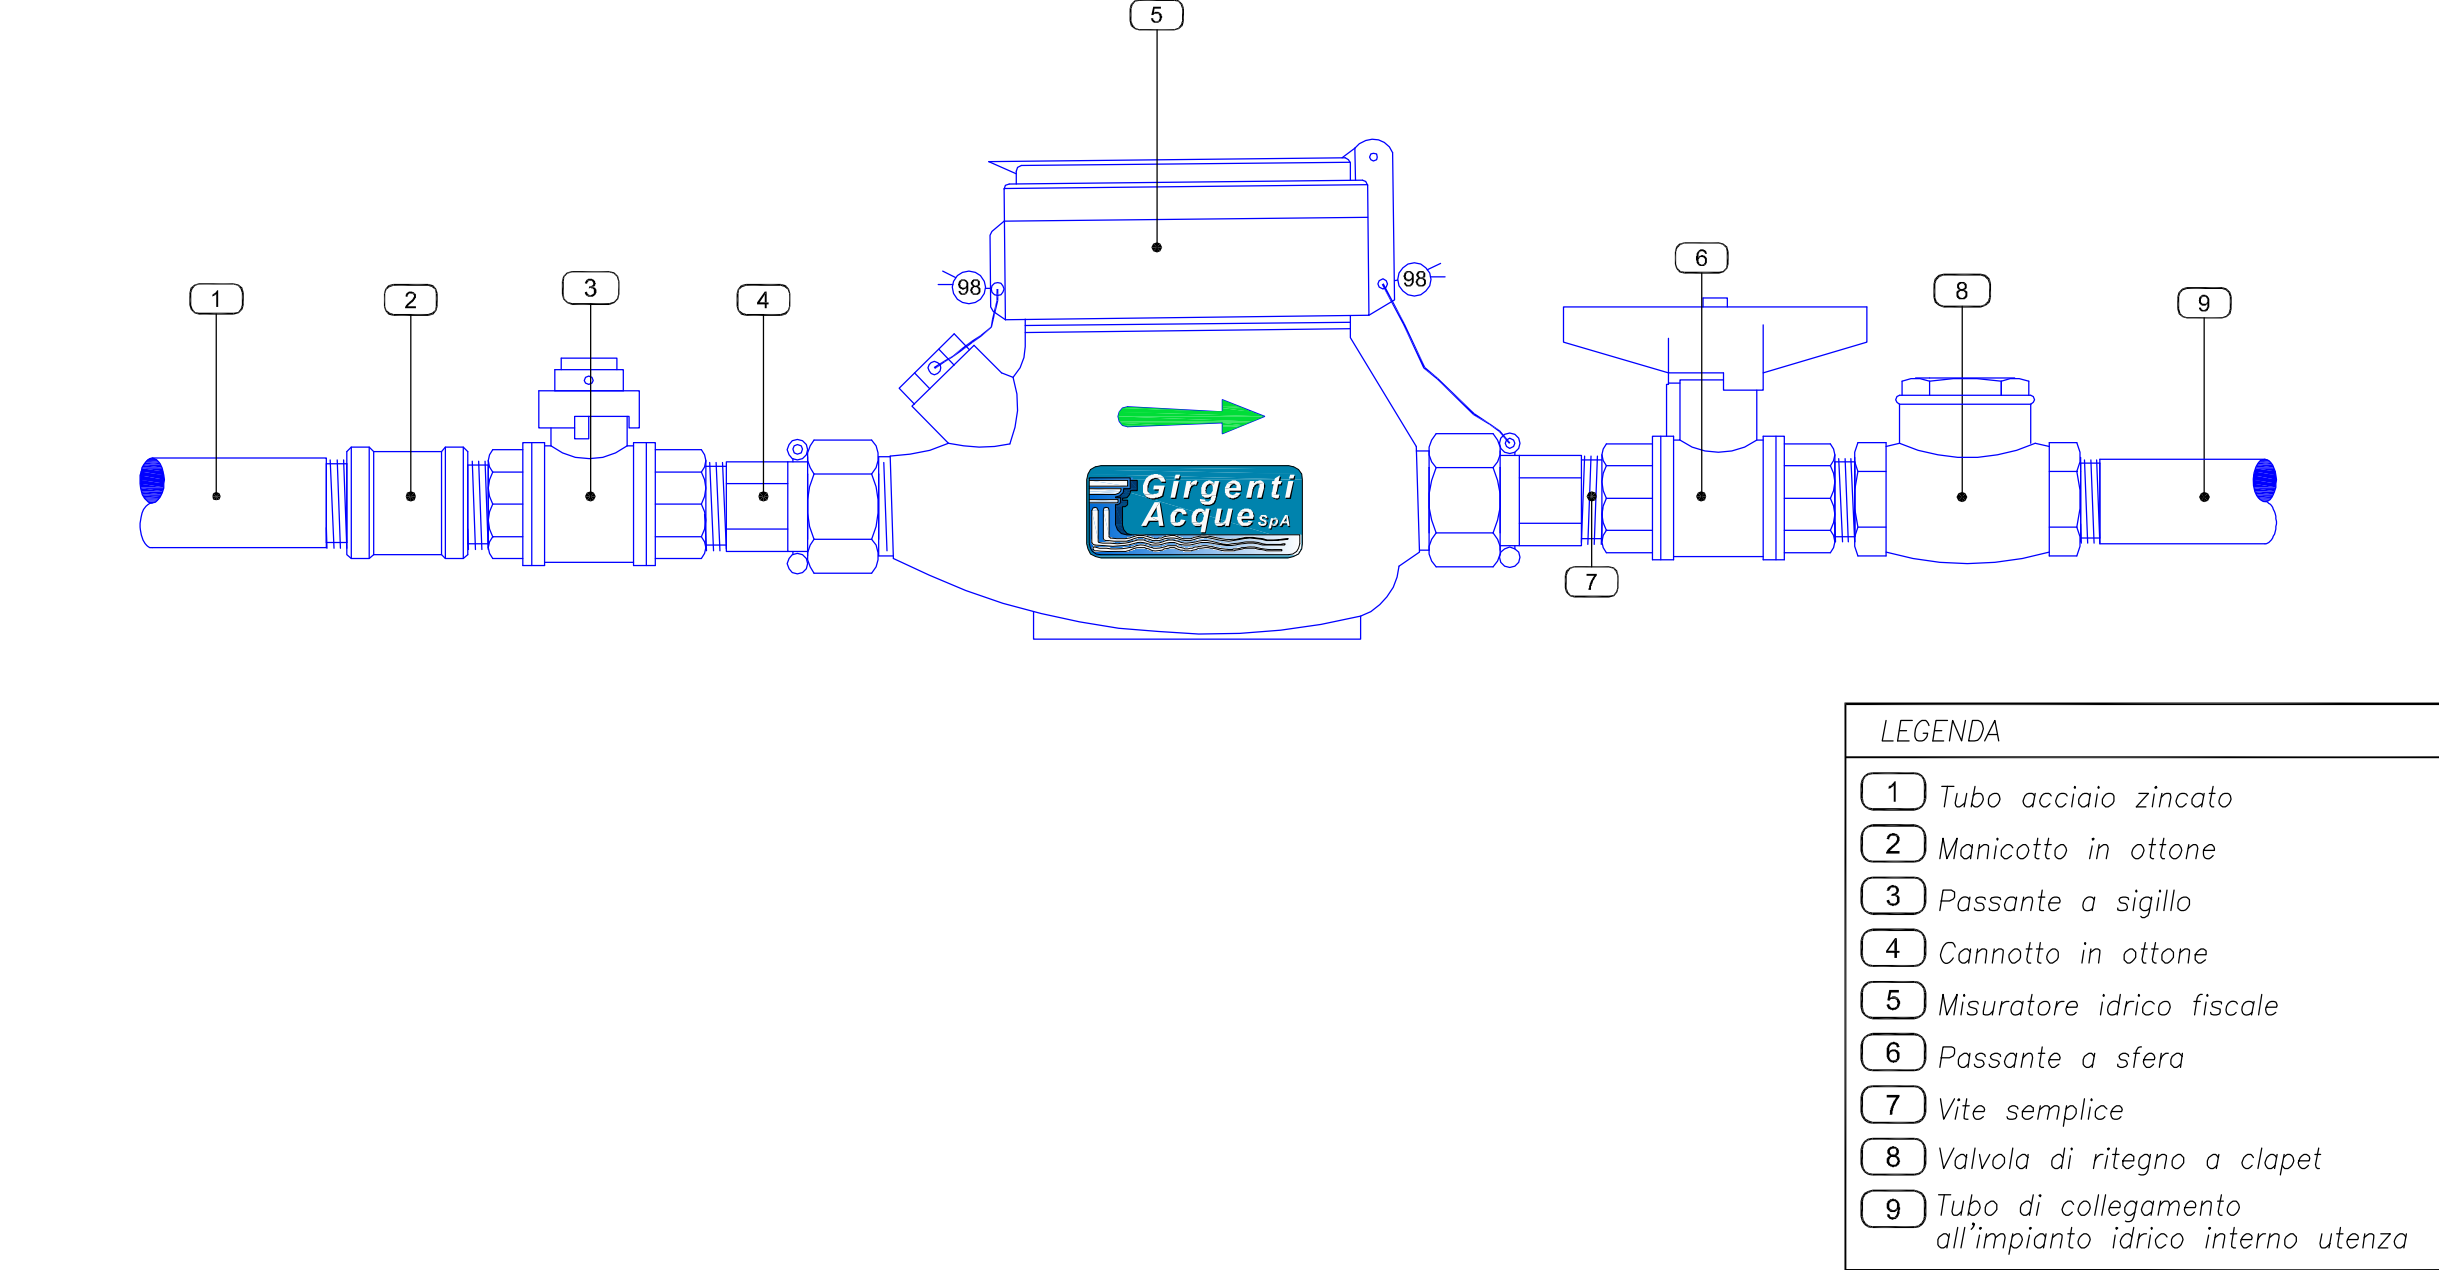

SCHEMI PLANIMETRICI ALLACCI TIPO

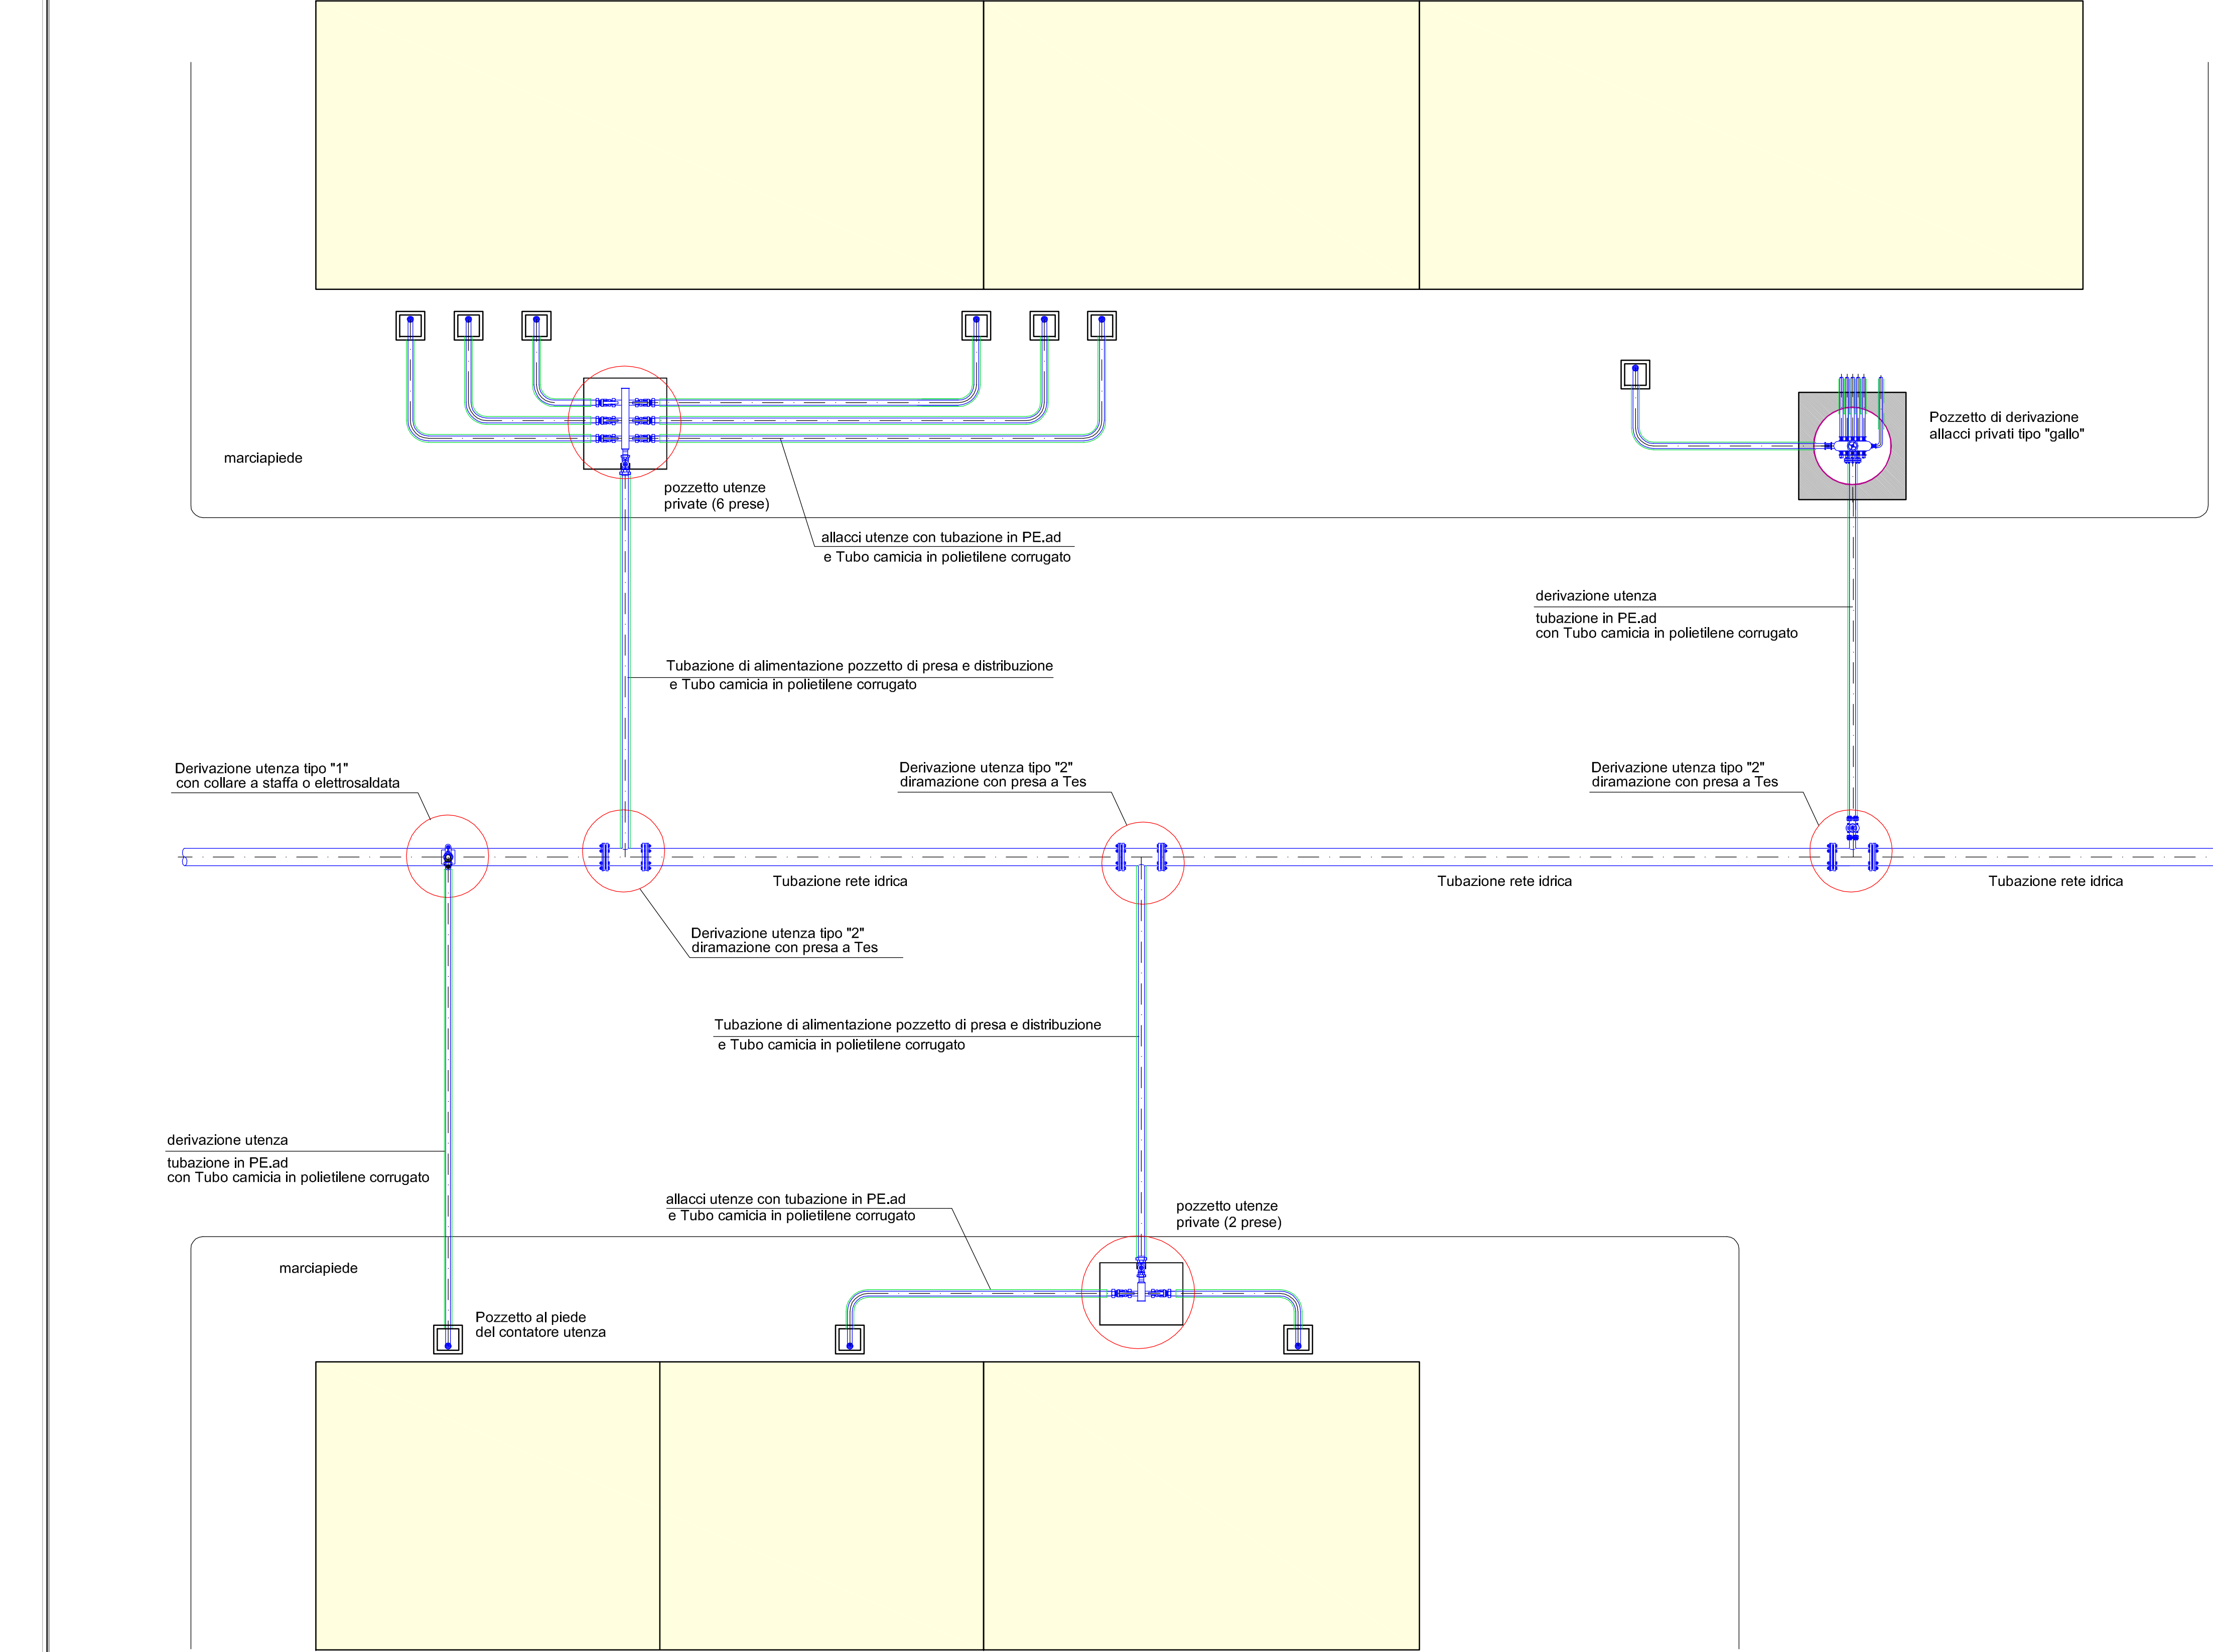

REGIONE SICILIANA CONSORZIO AMBITO TERRITORIALE OTTIMALE IDRICO DI AGRIGENTO

GESTORE DEL SISTEMA IDRICO INTEGRATO AMBITO TERRITORIALE OTTIMALE DI AGRIGENTO

PROGETTO ESECUTIVO

Opere di ristrutturazione ed automazione per ottimizzazione rete idrica Comune di Agrigento

ALLEGATO N°	TITOLO ELABORATO
17.6	Particolari costruttivi Allacci tipologici utenze private

Visti ed approvazioni:

B A REV.		DESCRIZIONE	DATA	VERIFICATO	CONTROLLATO	APPROVATO