



Pianta

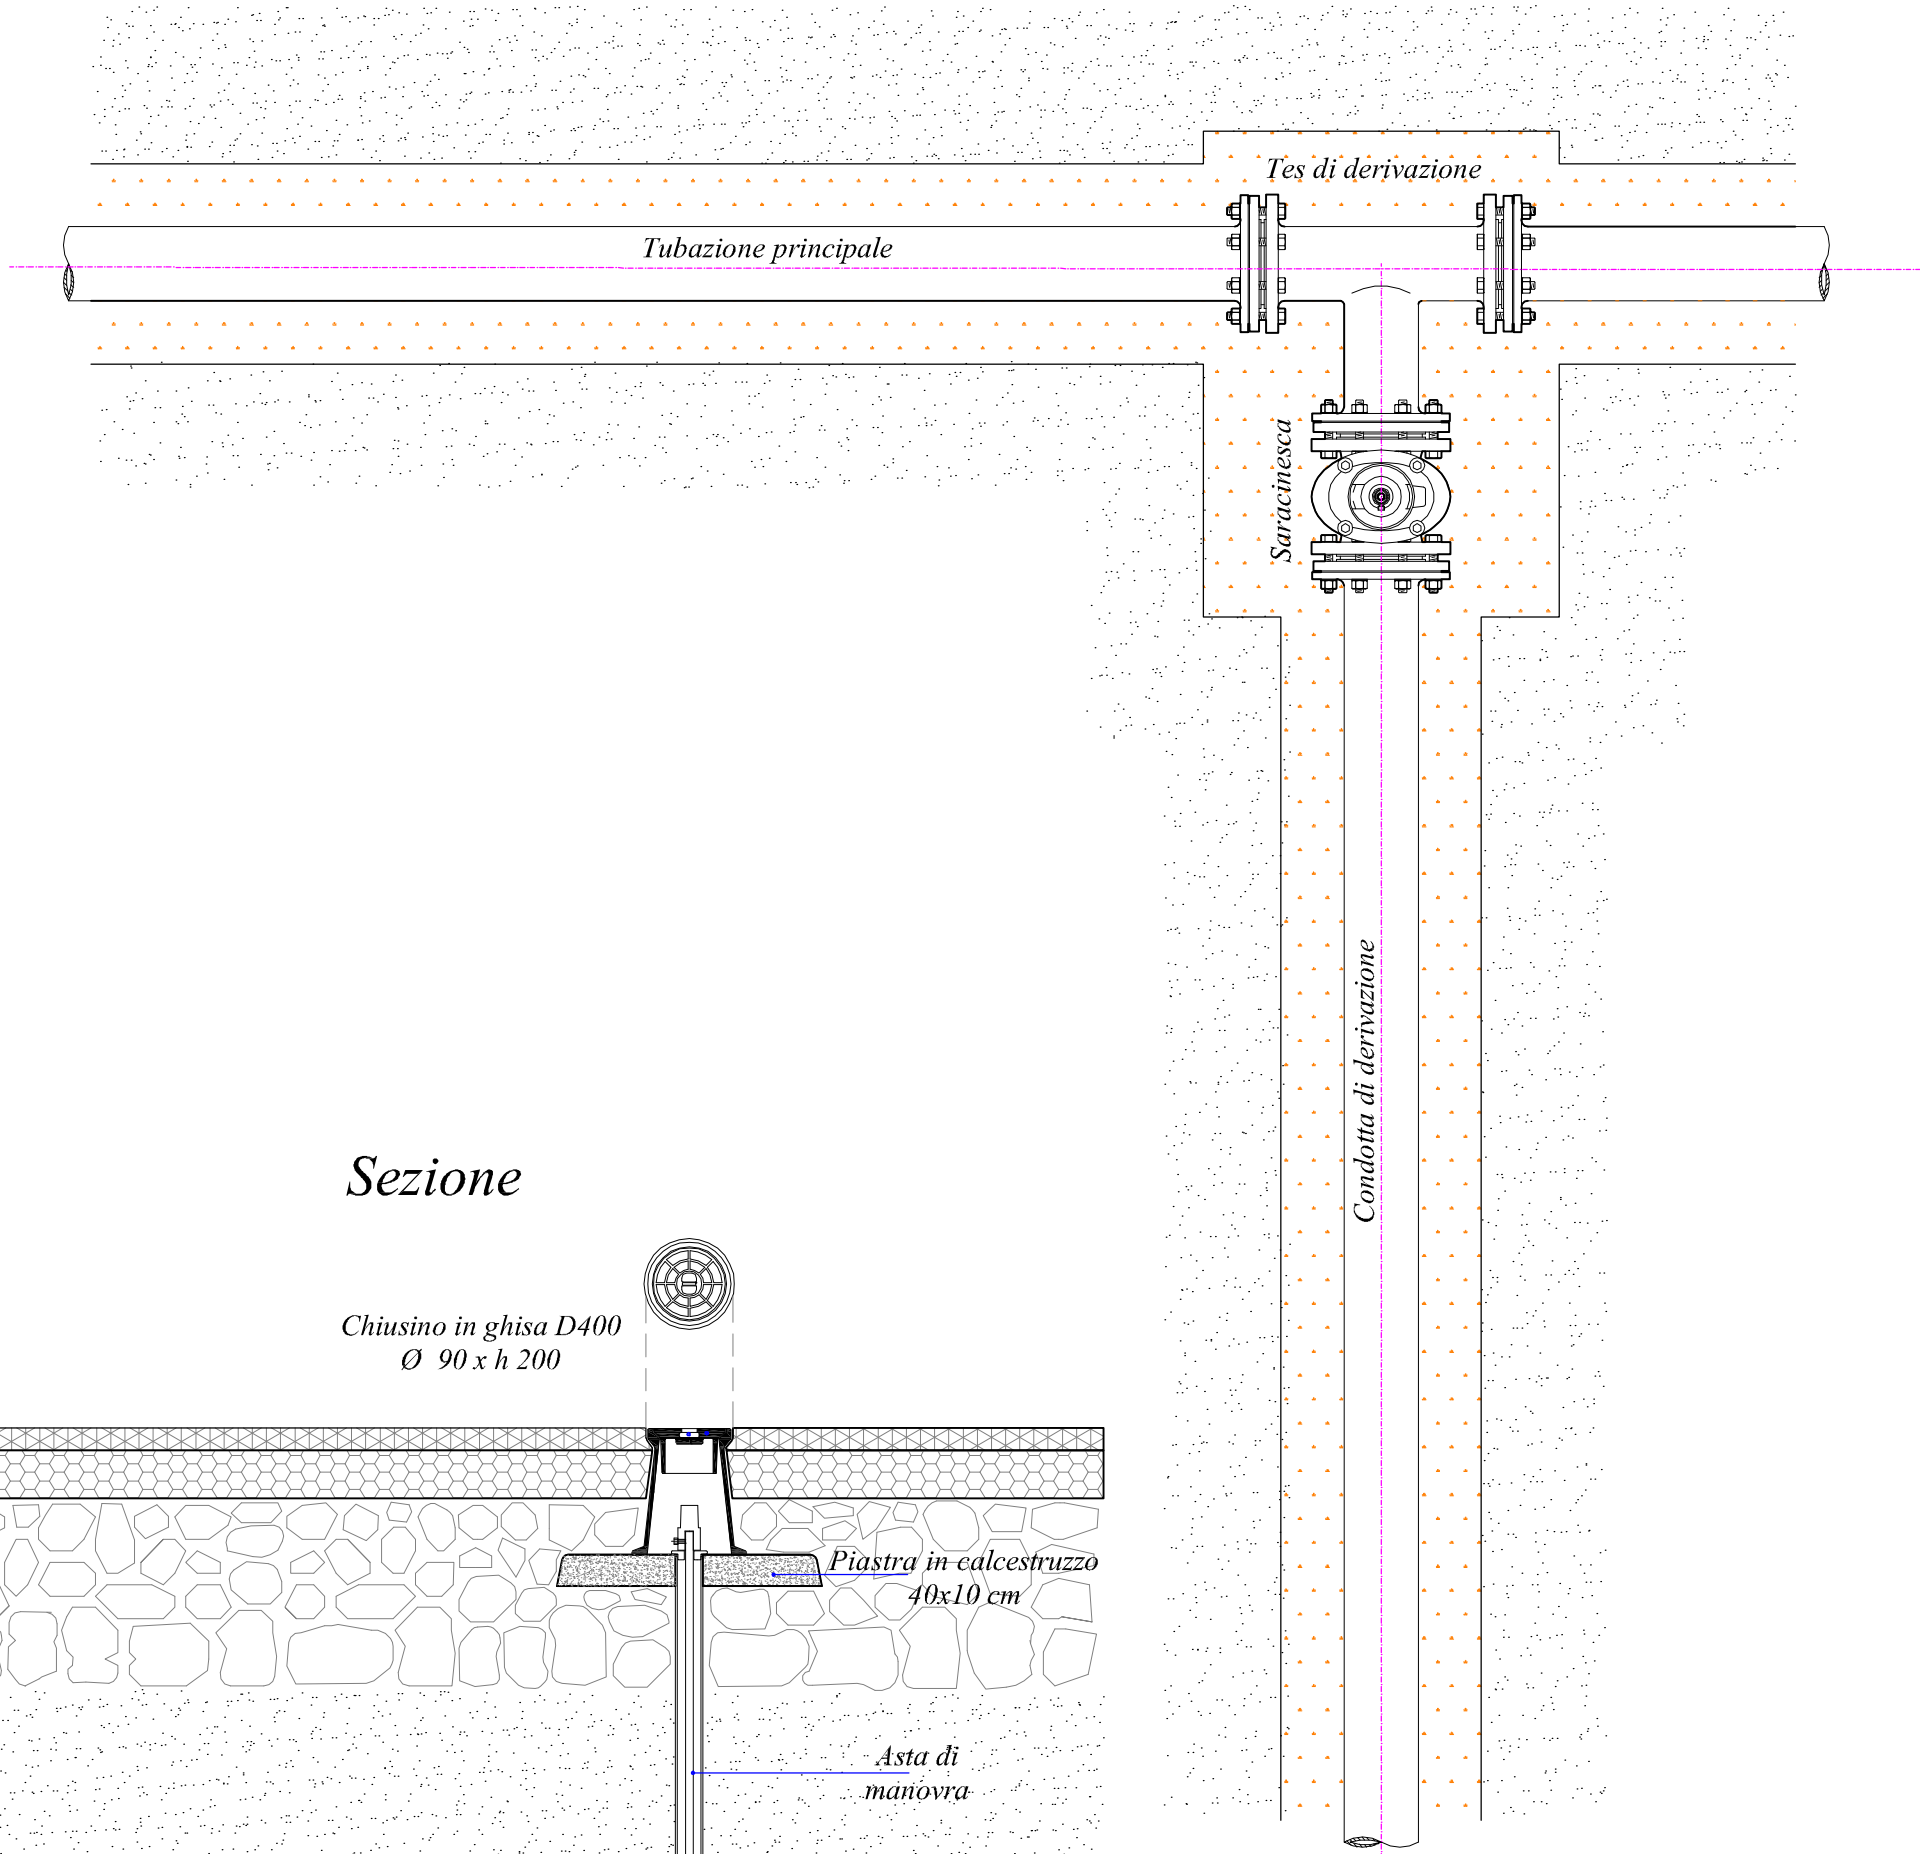

Sezione

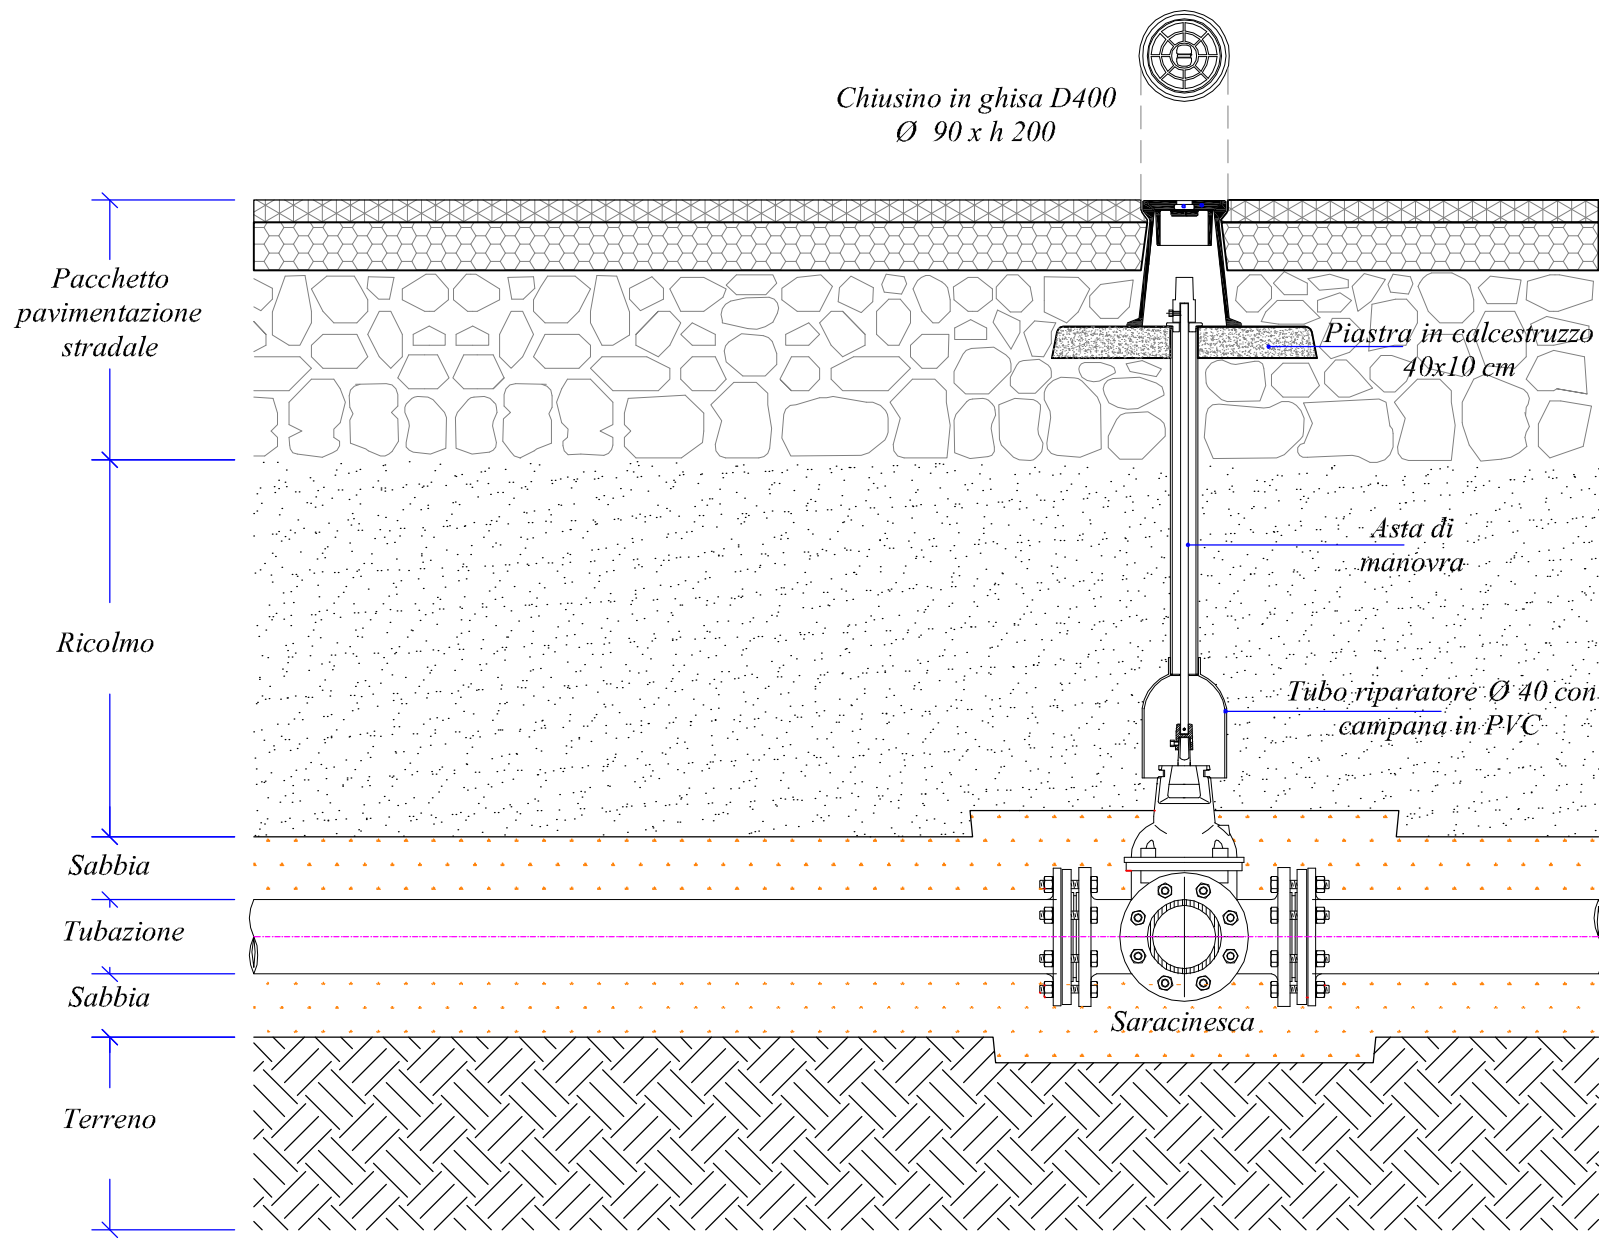

REGIONE SICILIANA

CONSORZIO AMBITO TERRITORIALE OTTIMALE IDRICO
DI AGRIGENTO



GESTORE DEL SISTEMA IDRICO
INTEGRATO AMBITO TERRITORIALE
OTTOMALE DI AGRIGENTO

L'AMMINISTRATORE DELEGATO

PROGETTO ESECUTIVO

Opere di ristrutturazione ed automazione per ottimizzazione
rete idrica Comune di Agrigento

ALLEGATO N°

17.7

TITOLO ELABORATO

Particolari costruttivi

Organo di manovra con chiusino tipo Puglia

Nome file: 17.7 Organo di manovra con chiusino tipo "Puglia".dwg Scala: 1:10

Visti ed approvazioni:

CUP:

SERVIZI INGEGNERIA
delta
Ingegneria

Delta Ingegneria s.r.l.

I DIRETTORI TECNICI:
Ing. Maurizio Carlino
Ing. Nicola D'Alessandro

Sez. A
N. A 628
Ordine degli Ingegneri
della Provincia
di Agrigento
Dott. Ing.
**Maurizio
Carlino**

Sez. A
N. A 995
Ordine degli Ingegneri
della Provincia
di Agrigento
Dott. Ing.
**Nicola
D'Alessandro**

Arch. Carmelo Carlino
Ing. Domenico D'Alessandro
Ing. Alfonso Collura
Ing. Gerlando Vaccaro
Geol. Massimo Carlino
Ing. Alessandro Dinolfo
Ing. Sonia Vitellaro

B					
A					
REV.	DESCRIZIONE	DATA	VERIFICATO	CONTROLLATO	APPROVATO