



**CADITOIA D'INTERCETTAZIONE
SEDE STRADALE R=1:20**


PIANTA

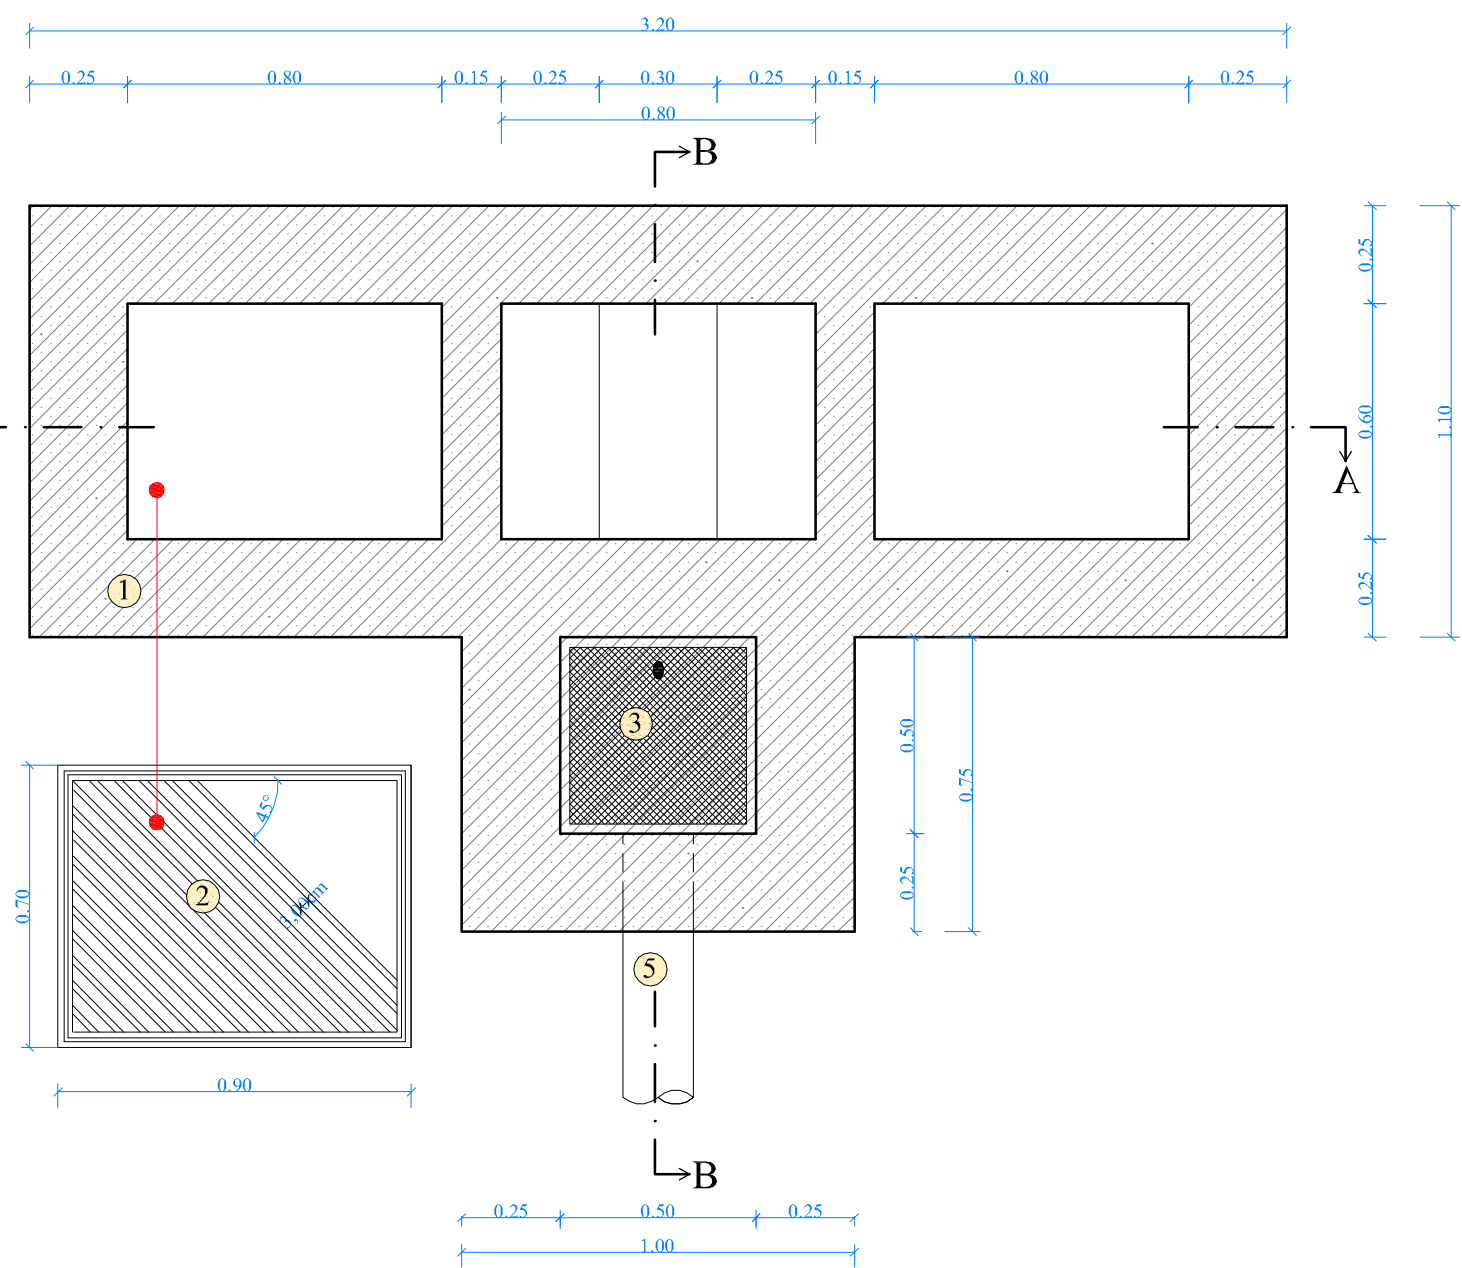

SEZIONE A-A

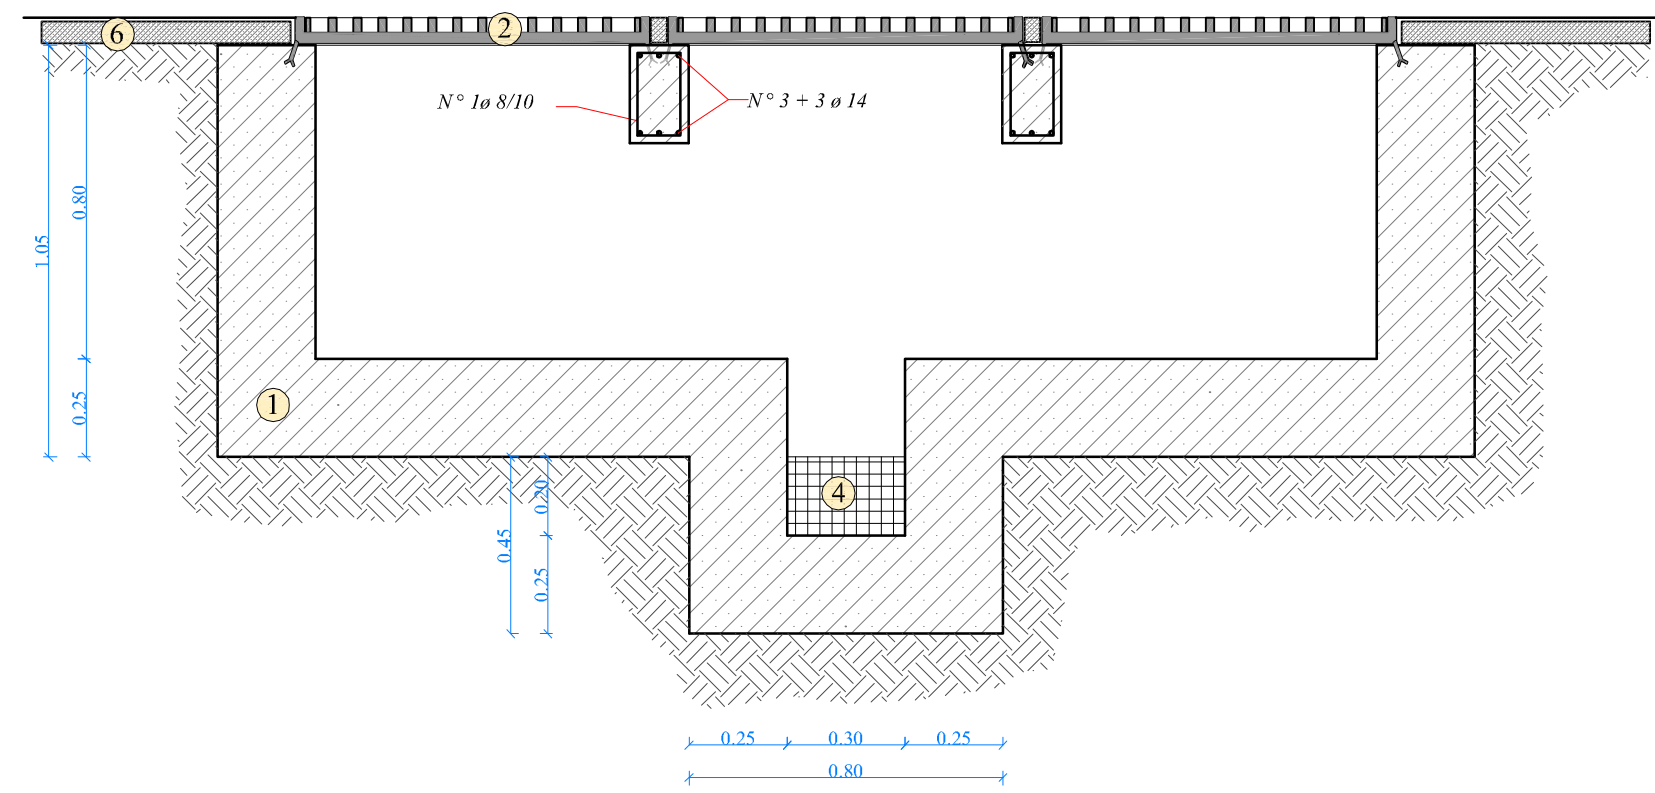

SEZIONE B-B

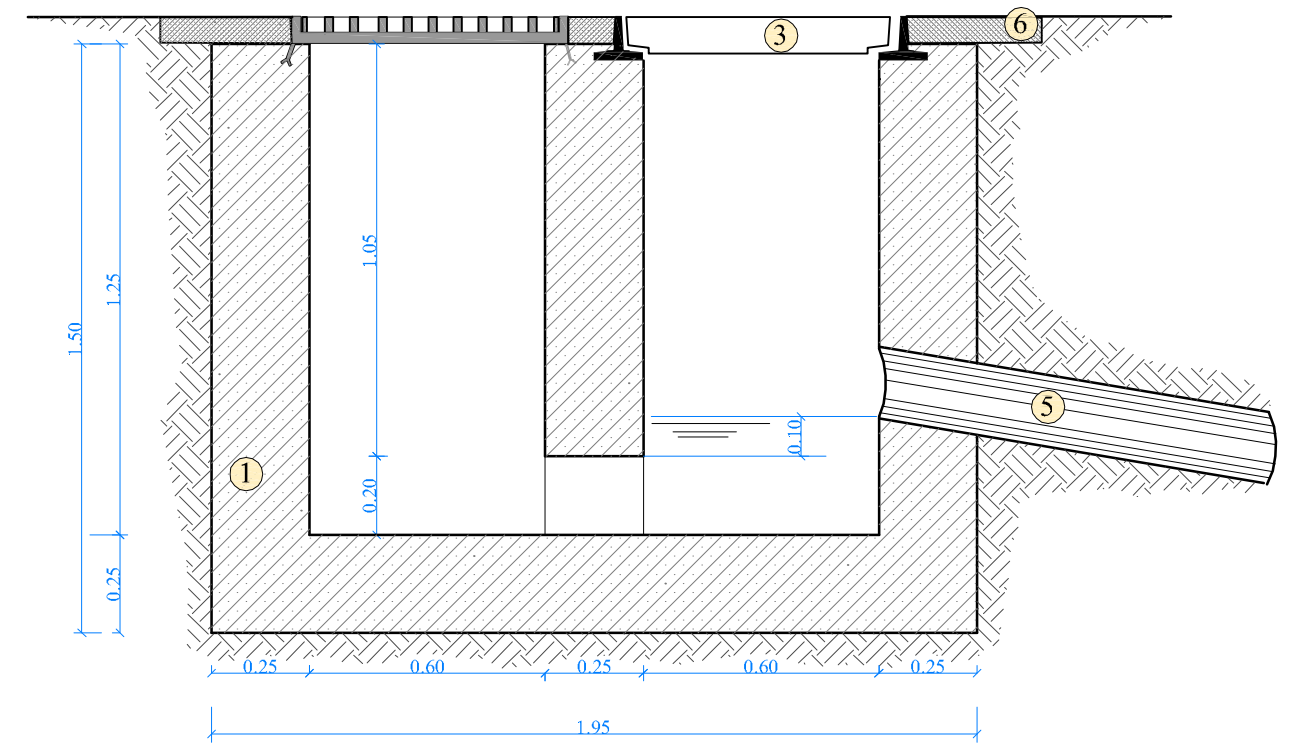


Legenda


- ① *ClS Rck 250 N/mmq*
- ② *Griglia in profilato di ferro 15 x 50 mm.
Incidenza compreso telaio 225 Kg/mq
peso complessivo 142 Kg.*
- ③ *Chiusino a tenuta in ghisa sferoidale UNI
EN 124 classe D 400 (0.45 x 0.45)*
- ④ *Griglia d'intercettazione in acciaio zincato*
- ⑤ *Tubazione di scarico ø 300 in PEad corrugato*
- ⑥ *Pavimentazione*

**CADITOIA STRADALE A
GRIGLIA PIANA R=1:10**


PIANTA

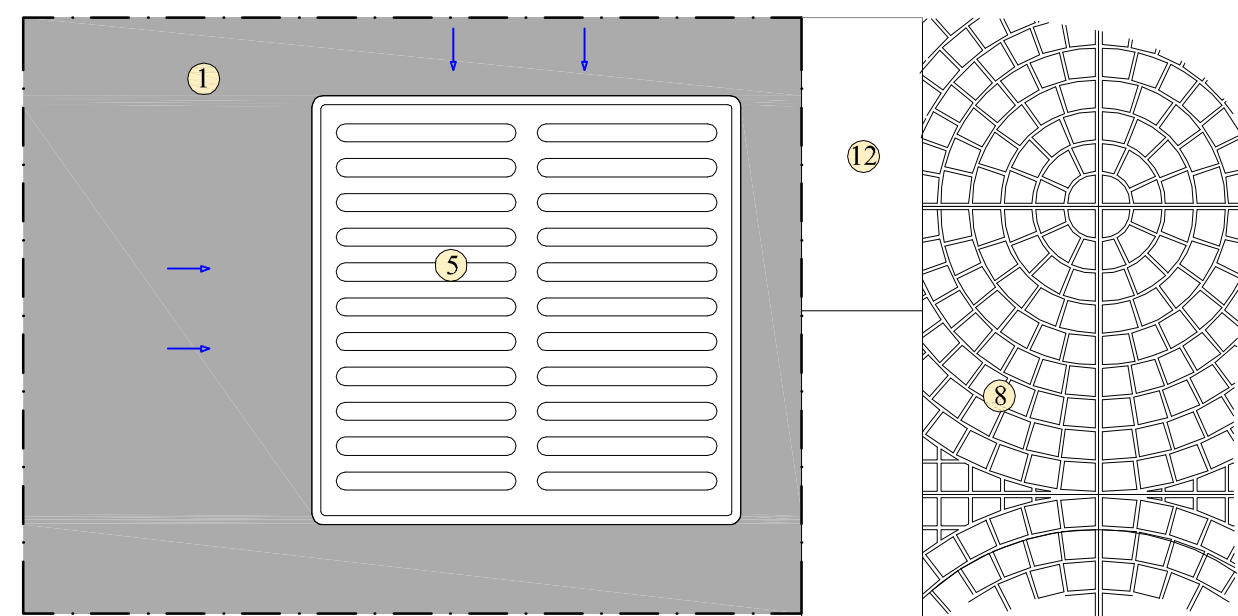

PIANTA A QUOTA -0,60

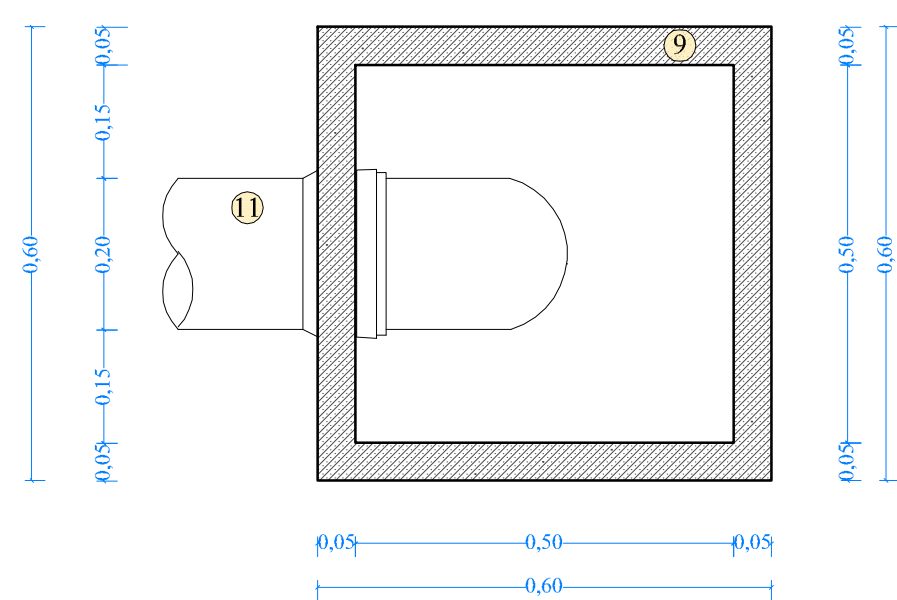

SEZIONE

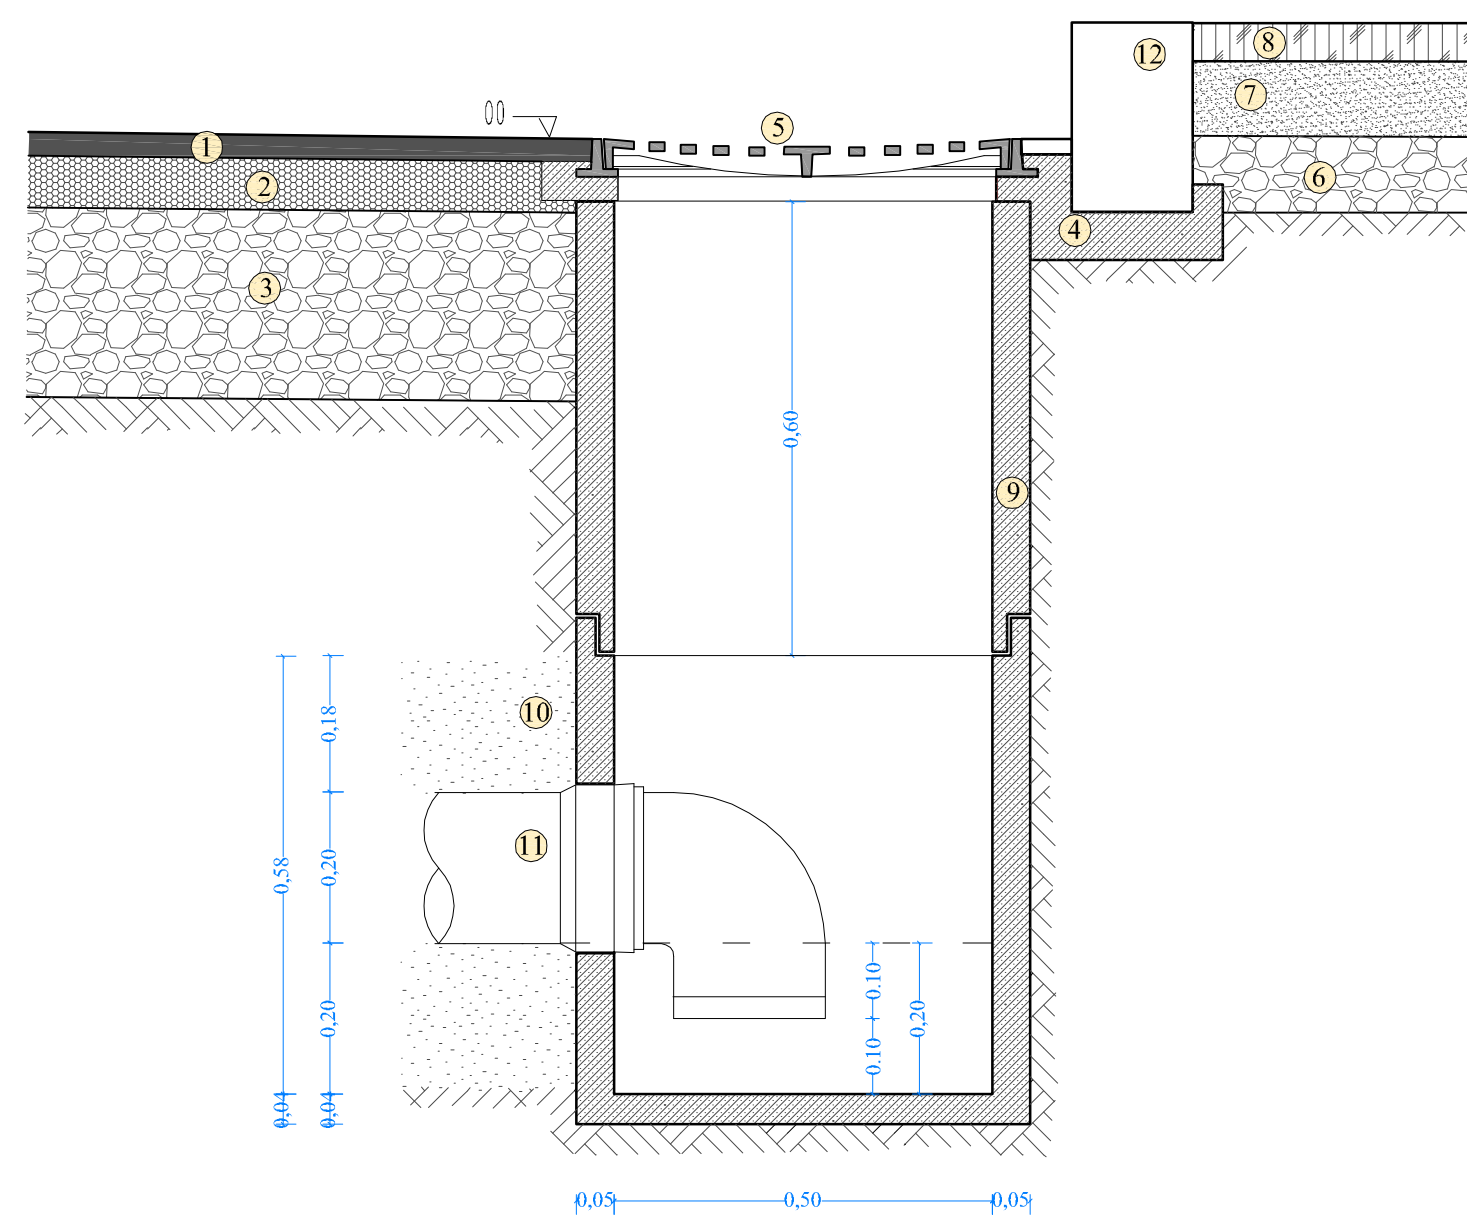

Legenda

- ① *Manto d'usura cm 3,00*
- ② *Binder cm 7,00*
- ③ *Massicciata stradale cm 25,00*
- ④ *Conglomerato cementizio Rck 25 N/mmq*
- ⑤ *Griglia in ghisa sferoidale classe C 250
telaio 57x57 cm*
- ⑥ *Massicciata marciapiede cm 10*
- ⑦ *Battuto di sottofondo cm 10*
- ⑧ *Pavimentazione marciapiede*
- ⑨ *Pozzetto prefabbricato in cls 50x50x60 cm*
- ⑩ *Letto e rinfilanco con Tout-Venant di cava*
- ⑪ *Tubazione ø 200 P.E. ad corrugato*
- ⑫ *Cordonata marciapiede*

REGIONE SICILIANA

**CONSORZIO AMBITO TERRITORIALE OTTIMALE IDRICO
DI AGRIGENTO**

*GESTORE DEL SISTEMA IDRICO
INTEGRATO AMBITO TERRITORIALE
OTTIMALE DI AGRIGENTO*

L'AMMINISTRATORE DELEGATO



PROGETTO ESECUTIVO

Opere di ristrutturazione ed automazione per ottimizzazione
rete idrica Comune di Agrigento

ALLEGATO N° <div style="font-size: 2em; font-weight: bold; padding: 20px 0;">17.10</div>	TITOLO ELABORATO <div style="font-size: 1.5em; font-weight: bold; padding: 10px 0;">Particolari costruttivi Caditoie stradali</div>
Nome file: 17.10 Caditoie stradali.dwg Scala:	

Visti ed approvazioni:

CUP:

SERVIZI INGEGNERIA della edilizia ingegnerista	Delta Ingegneria s.r.l. I DIRETTORI TECNICI: Ing. Maurizio Carlini Ing. Nicola D'Alessandro		 		Arch. Carmelo Carlini Ing. Domenico D'Alessandro Ing. Alfonso Collura Ing. Gerlando Vaccaro Geol. Massimo Carlini Ing. Alessandro D'Inolfo Ing. Sonia Villano
	B A REV.	DESCRIZIONE	DATA	VERIFICATO	CONTROLLATO