



ATTRAVERSAMENTO TIPO "F1"
R=1:100


Pianta

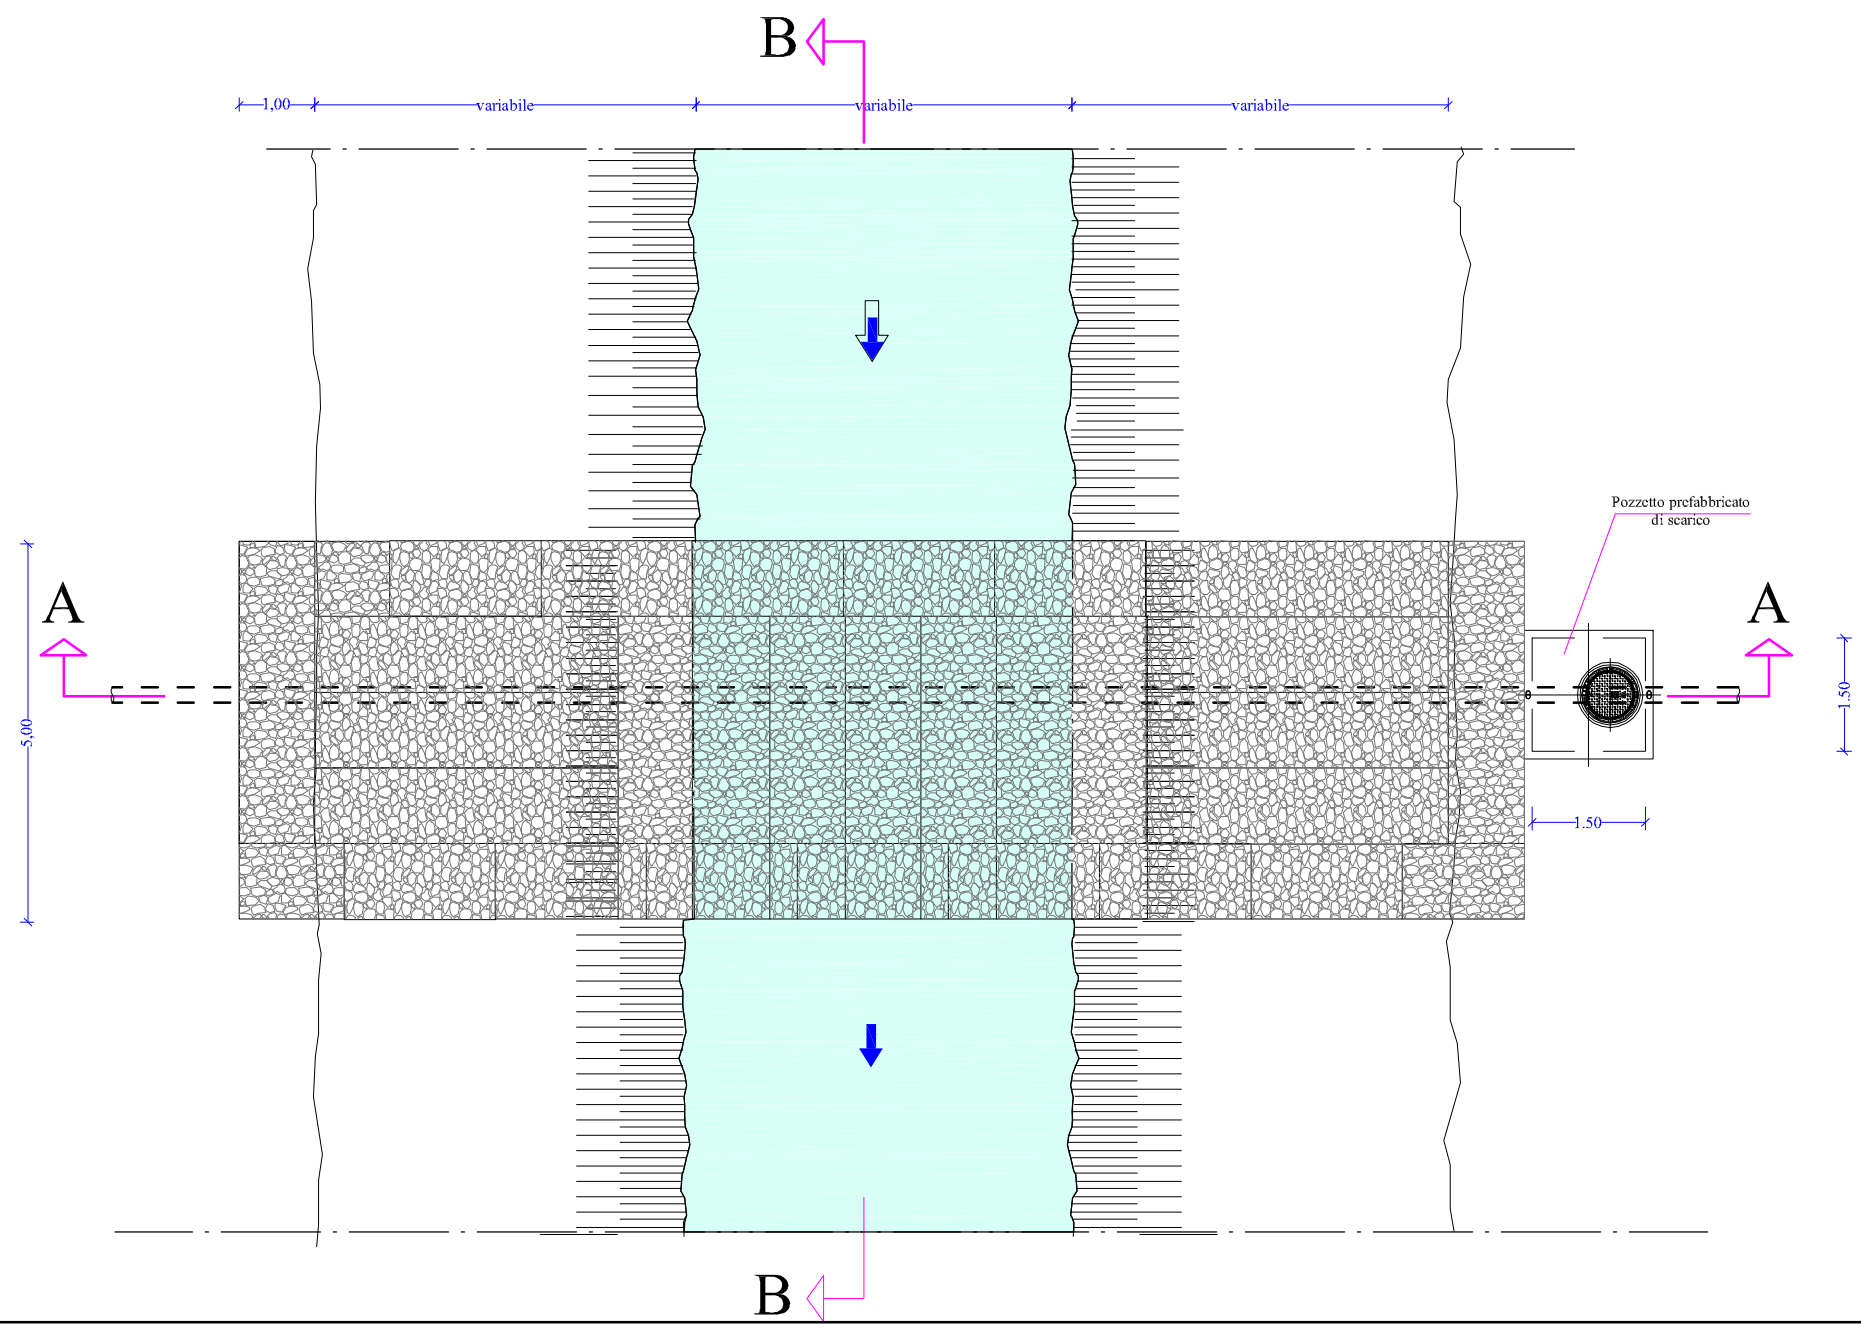

Sezione A-A

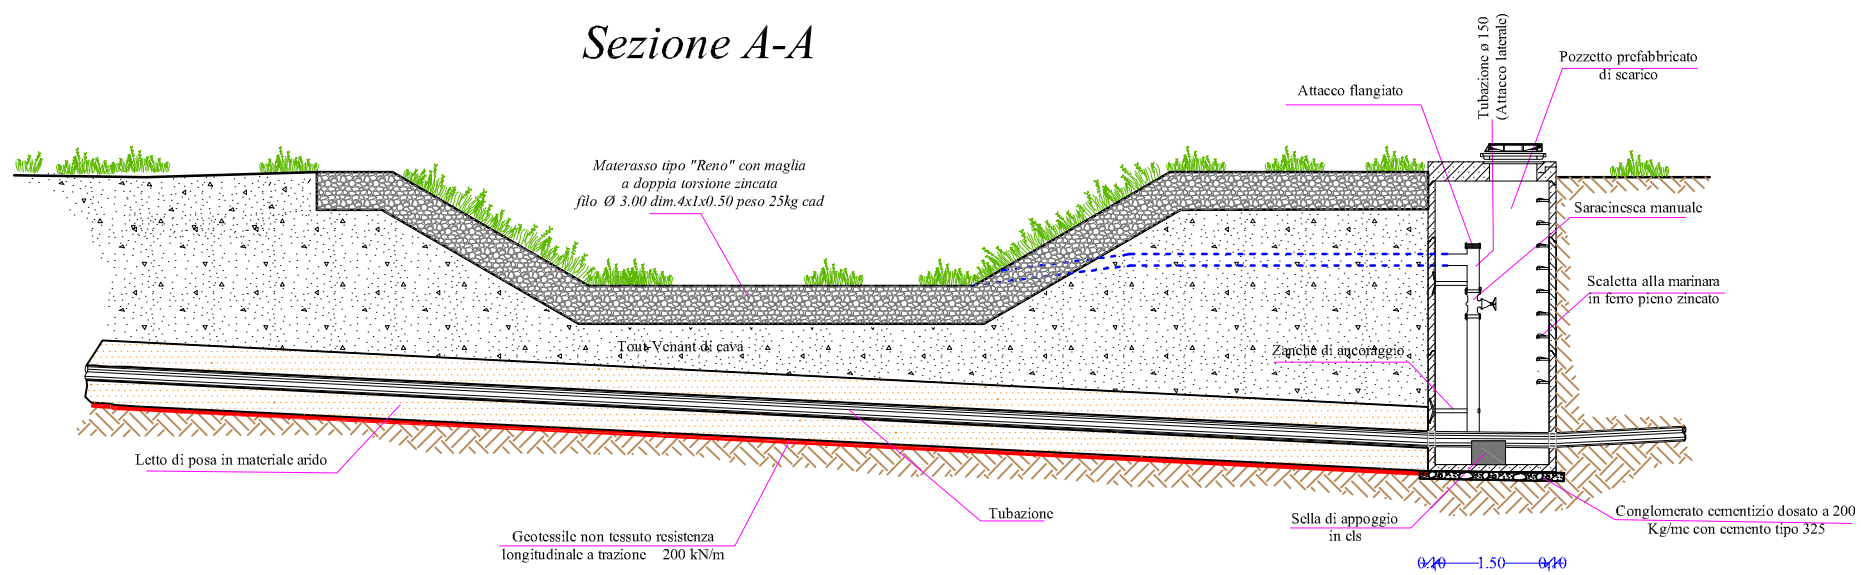


Sezione B-B

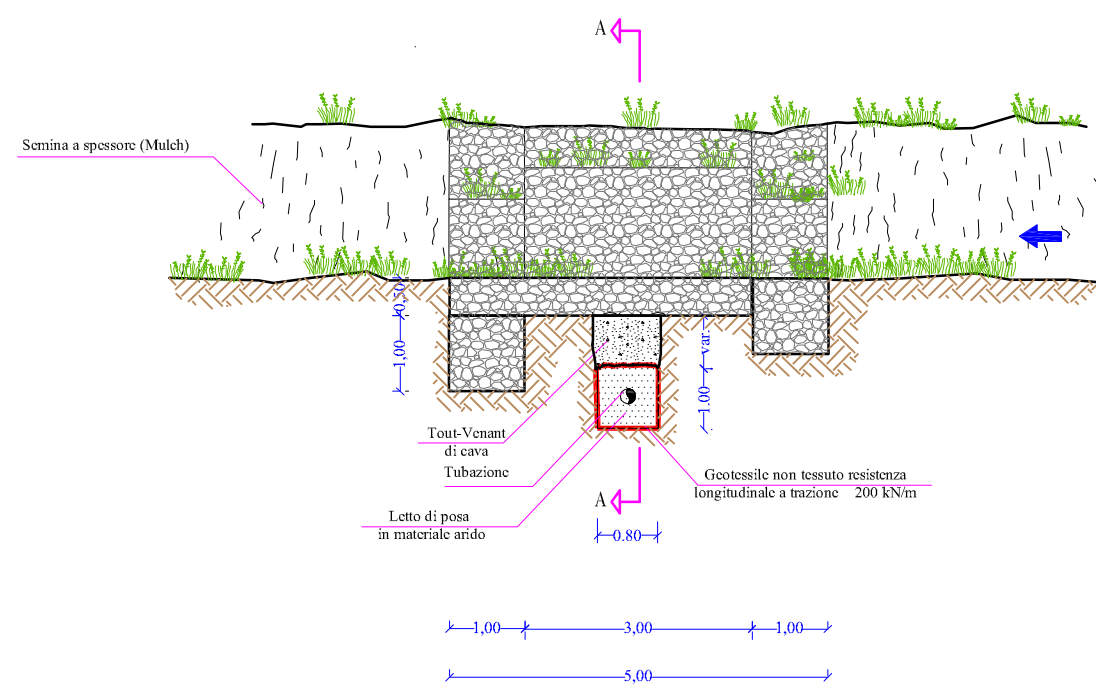


ATTRAVERSAMENTO TIPO "F2"
R=1:100


Pianta

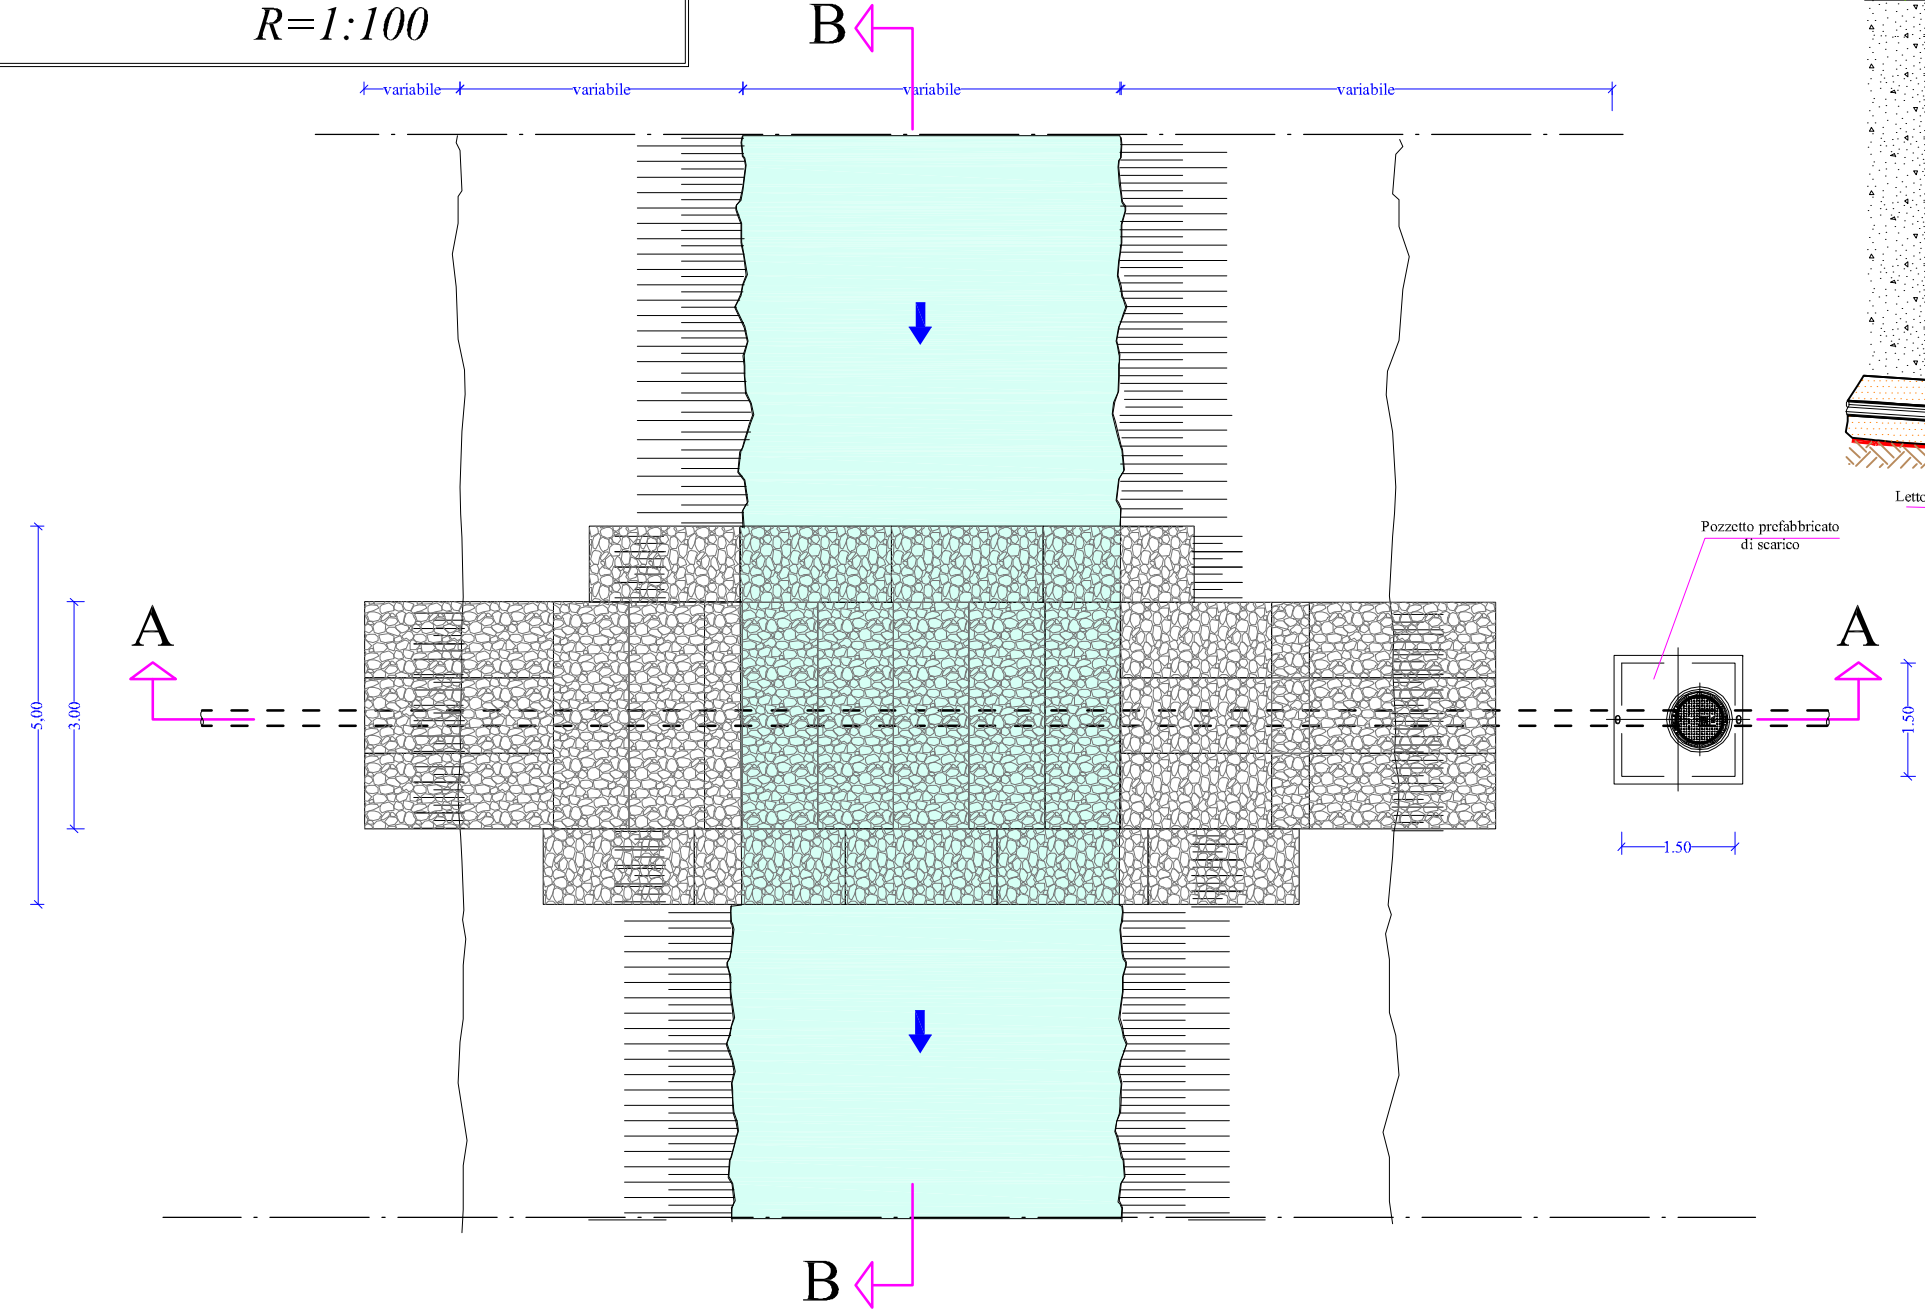

Sezione A-A

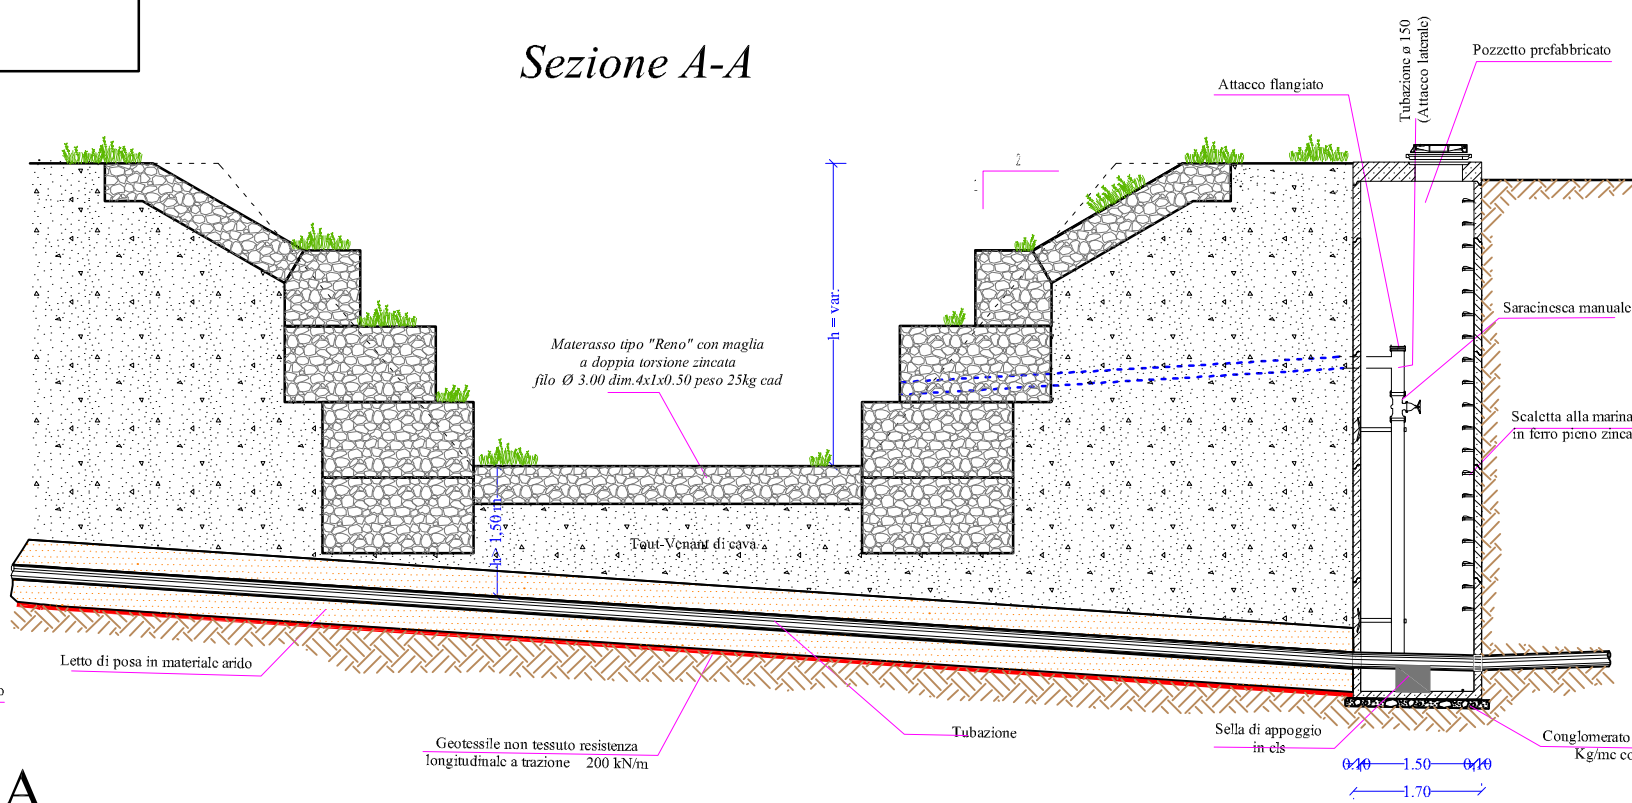


Sezione B-B

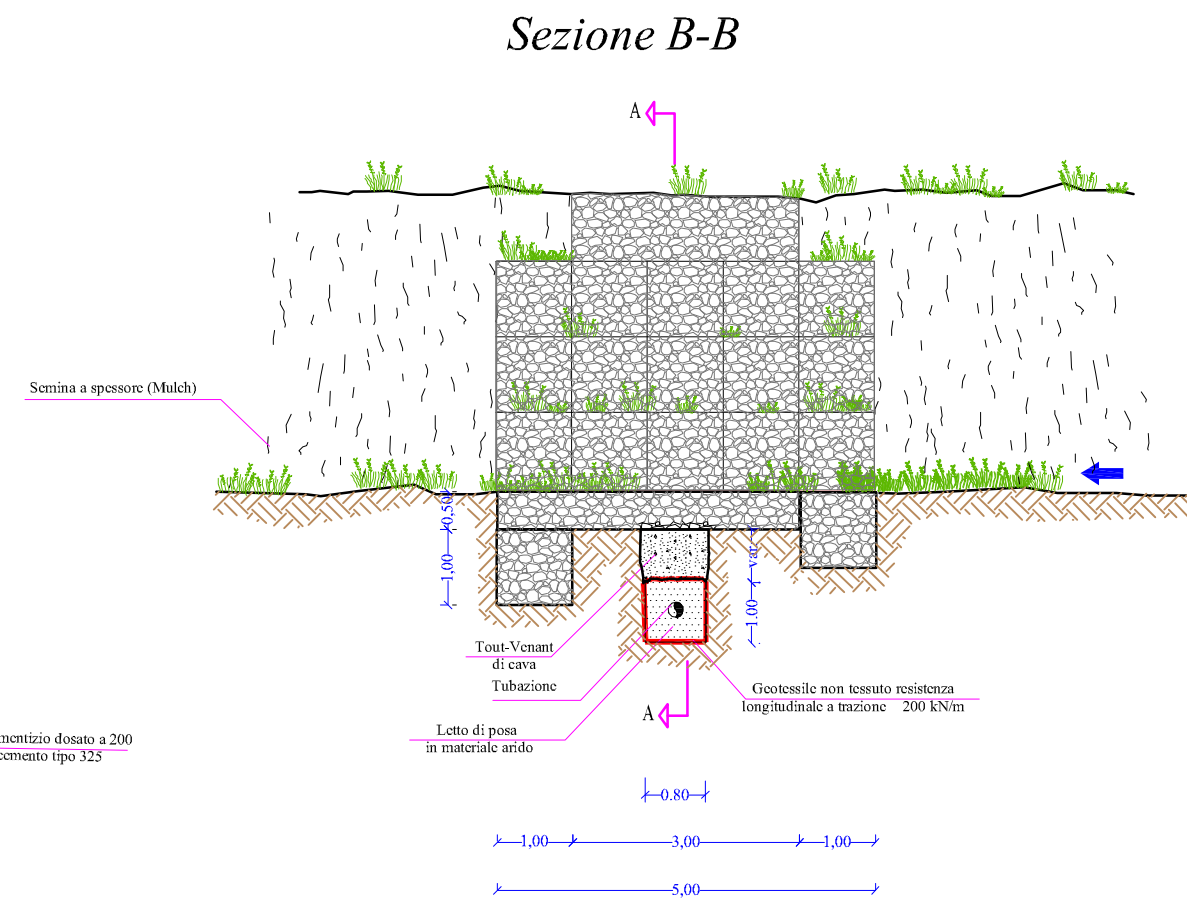


ATTRAVERSAMENTO TIPO "F3"
R=1:100


Pianta

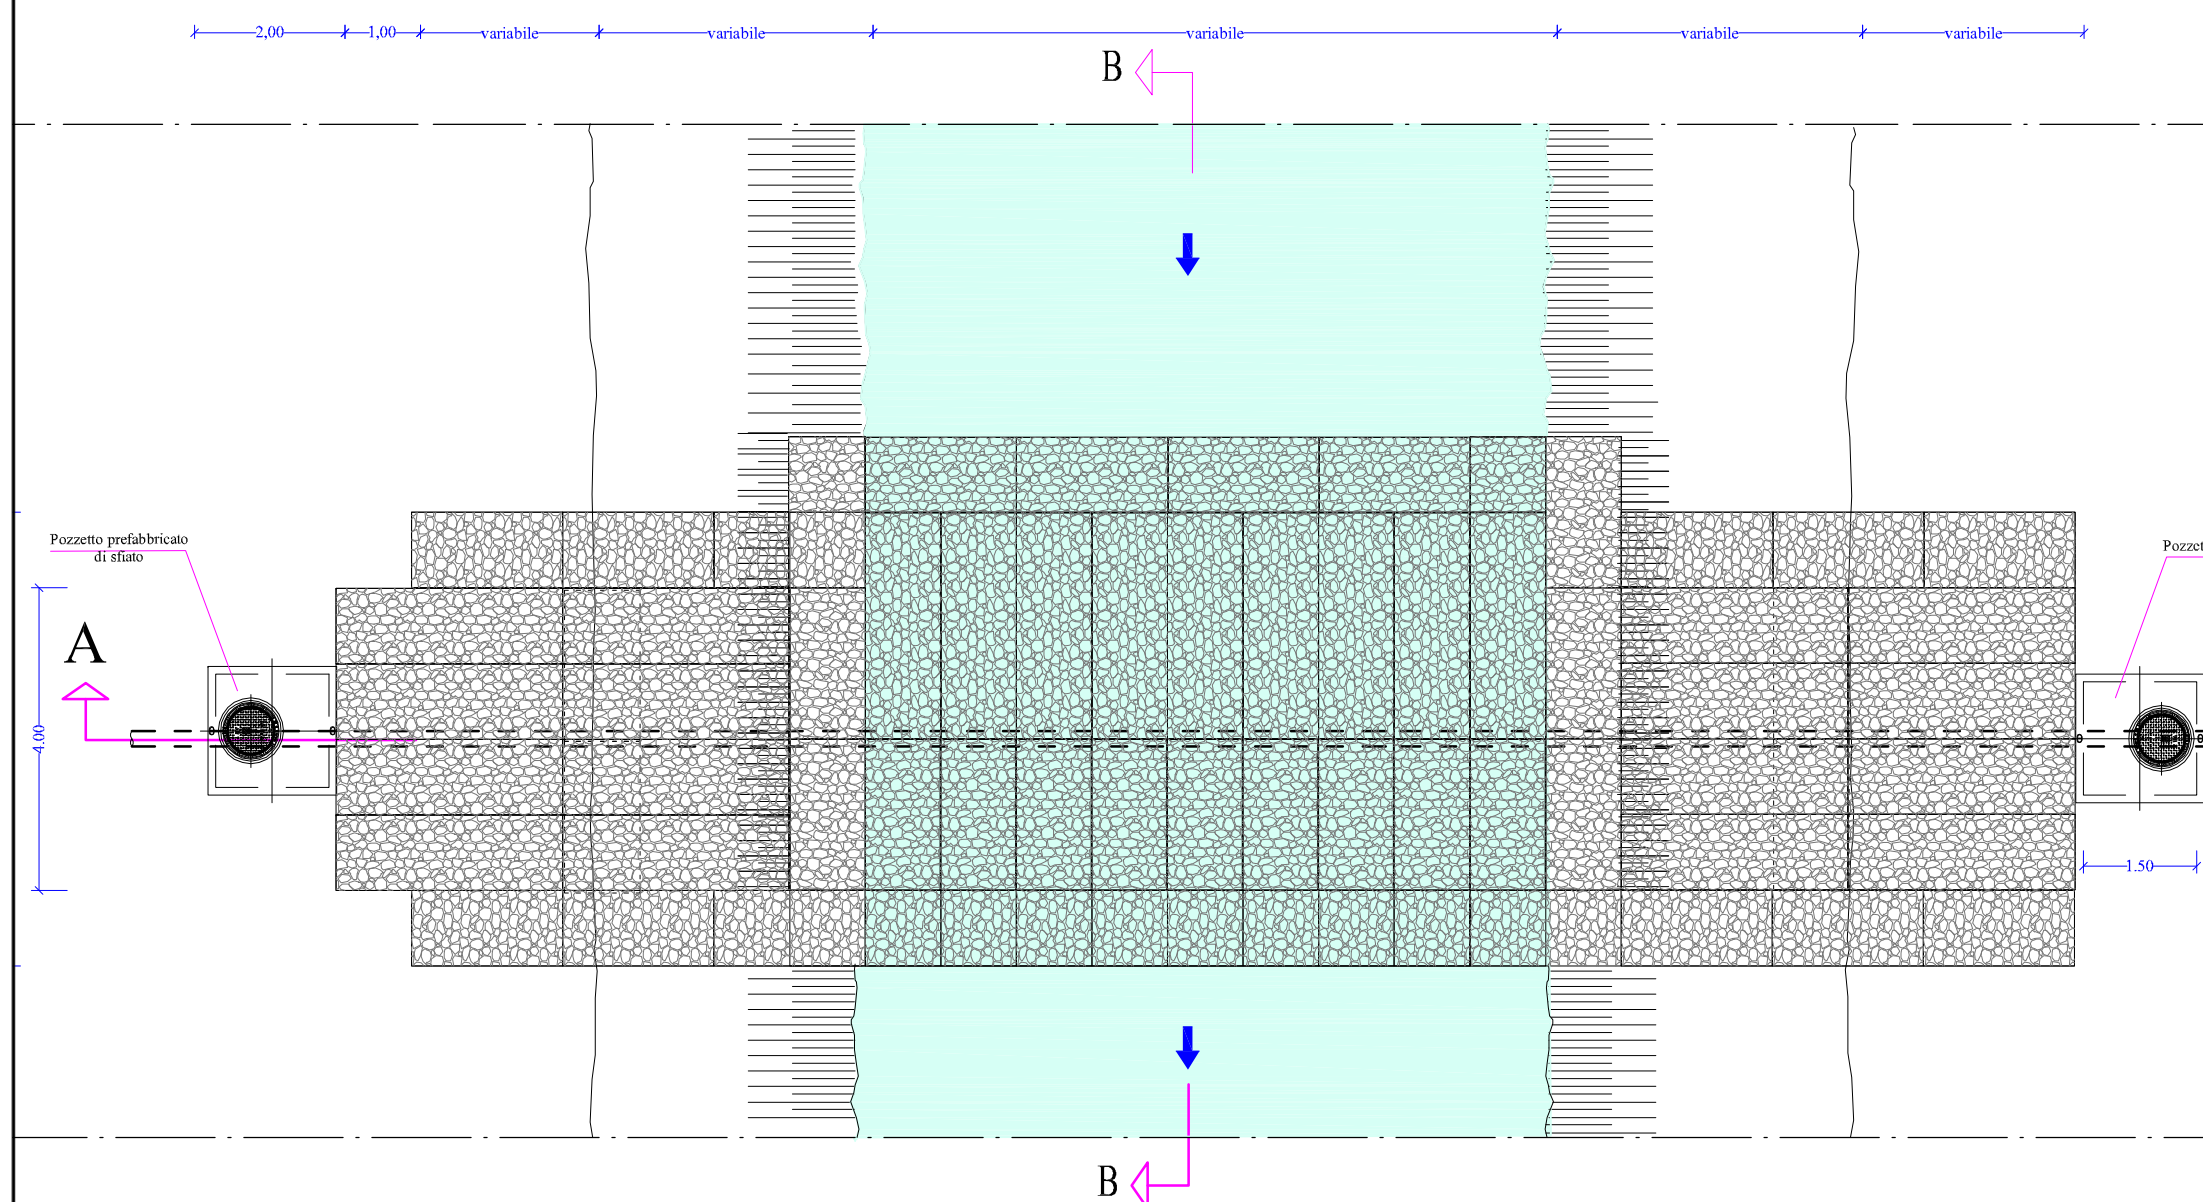

Sezione A-A

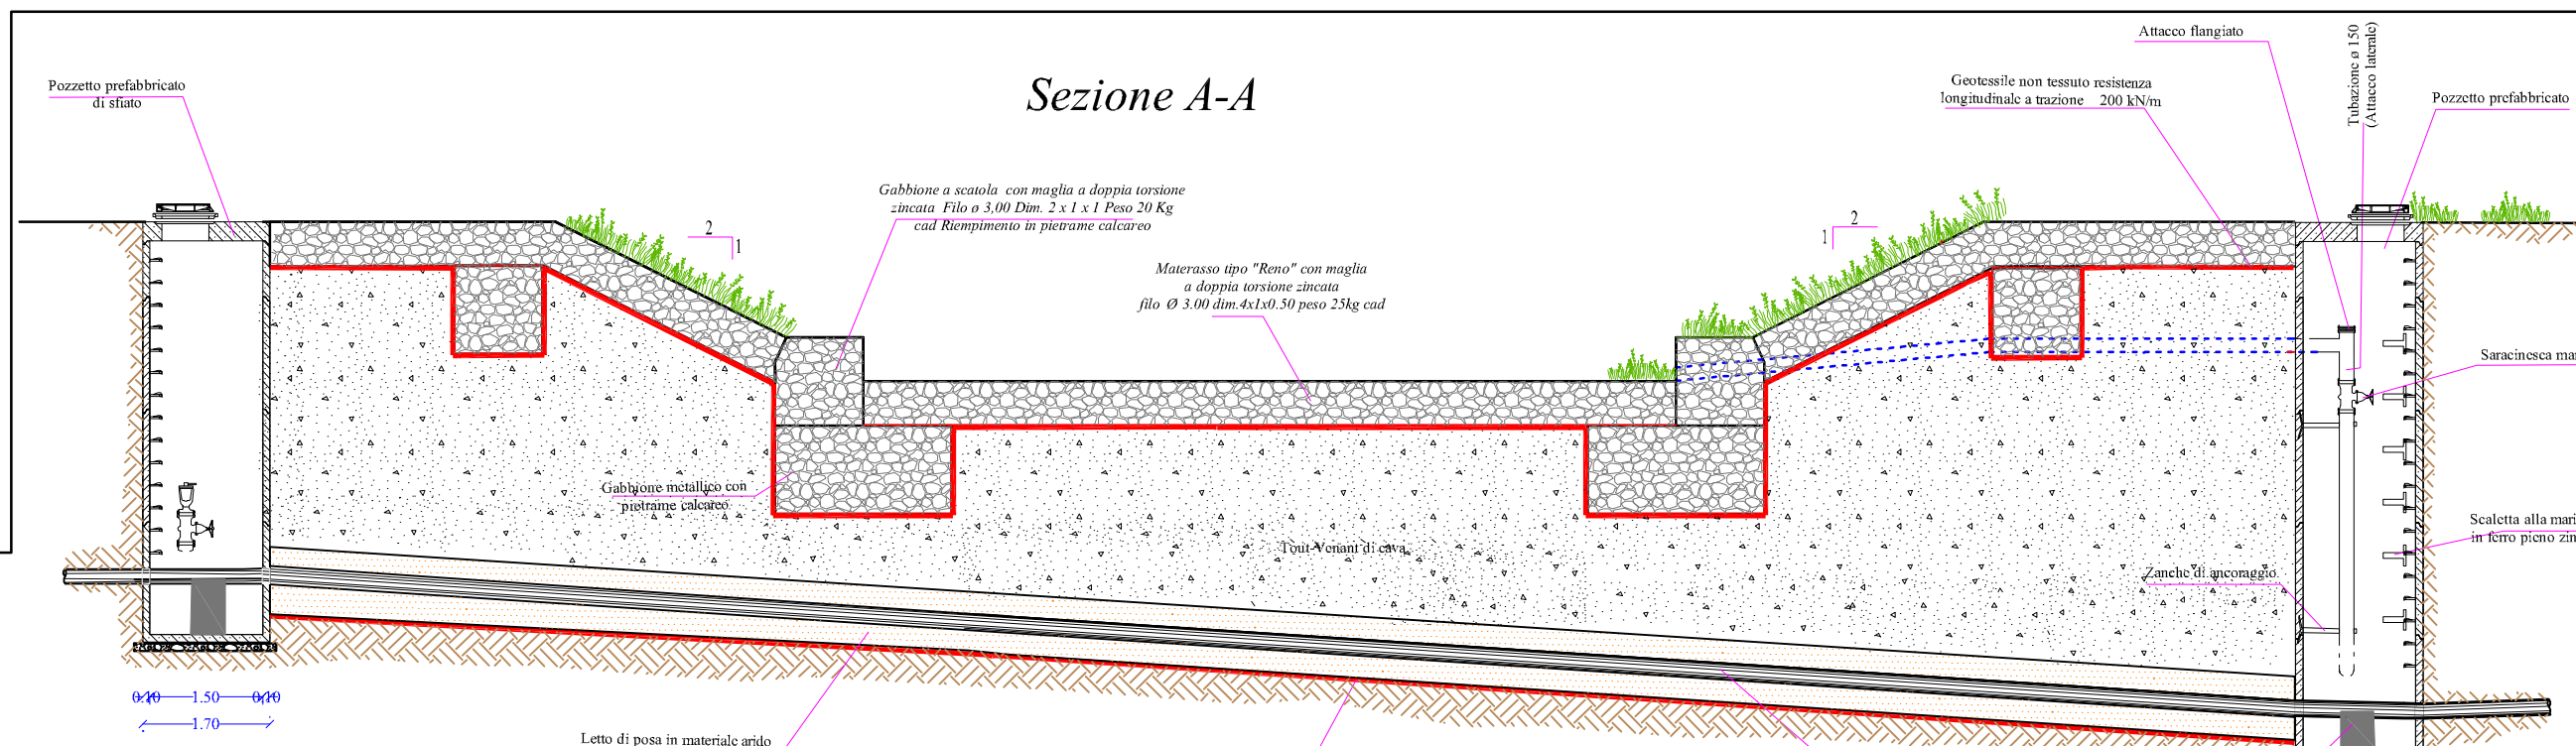


Sezione B-B

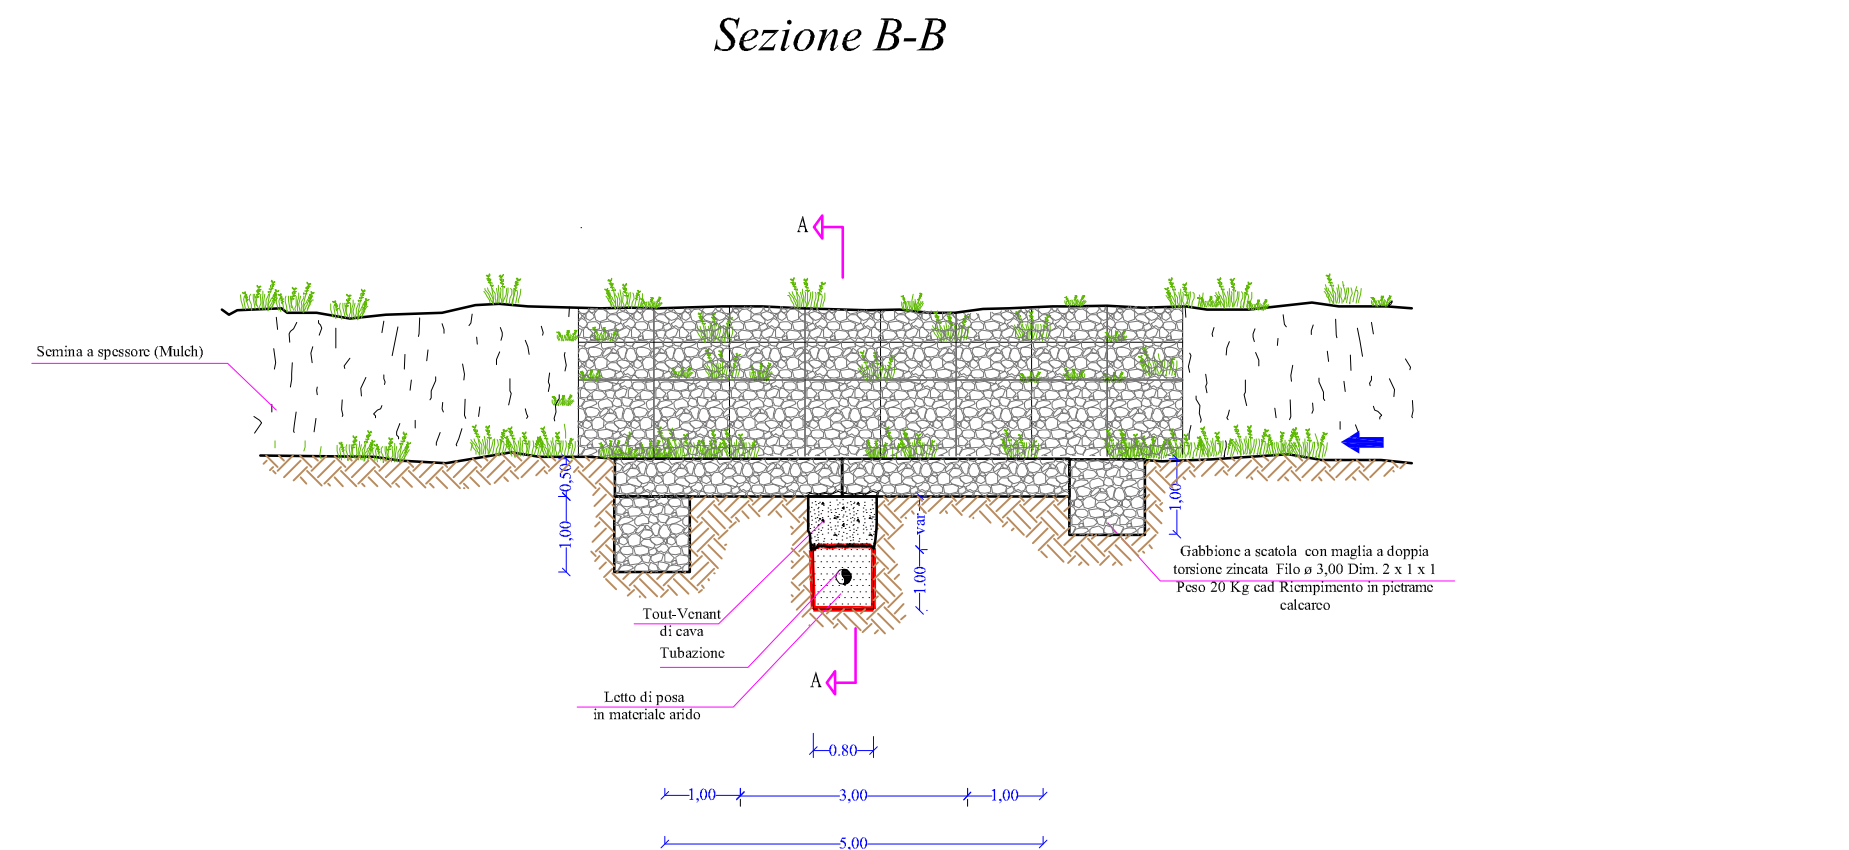

Tutti gli elementi sono costituiti da rete metallica a doppia torsione e maglia esagonale tessuta con trafilato di ferro a doppia zincatura conforme alle norme uni 8018 ed alla circolare del CONS. SUP. LL.PP.N. 2078 del 27/08/1962 vigenti in materia. Tutti i materiali indicati nei dettagli, che sono eventualmente riconducibili ad una precisa casa produttrice, sono da intendersi a puro titolo di riferimento, rimandando all'impresa esecutrice e alla Direzione Lavori la libera scelta di materiali diversi con caratteristiche equivalenti.

CARATTERISTICHE DEI MATERIALI

Gabbioni	- Diametro filo zincato = - Normativa di riferimento = - Maglia =	2.7 mm UNI 8018 6x8 cm
----------	---	------------------------------

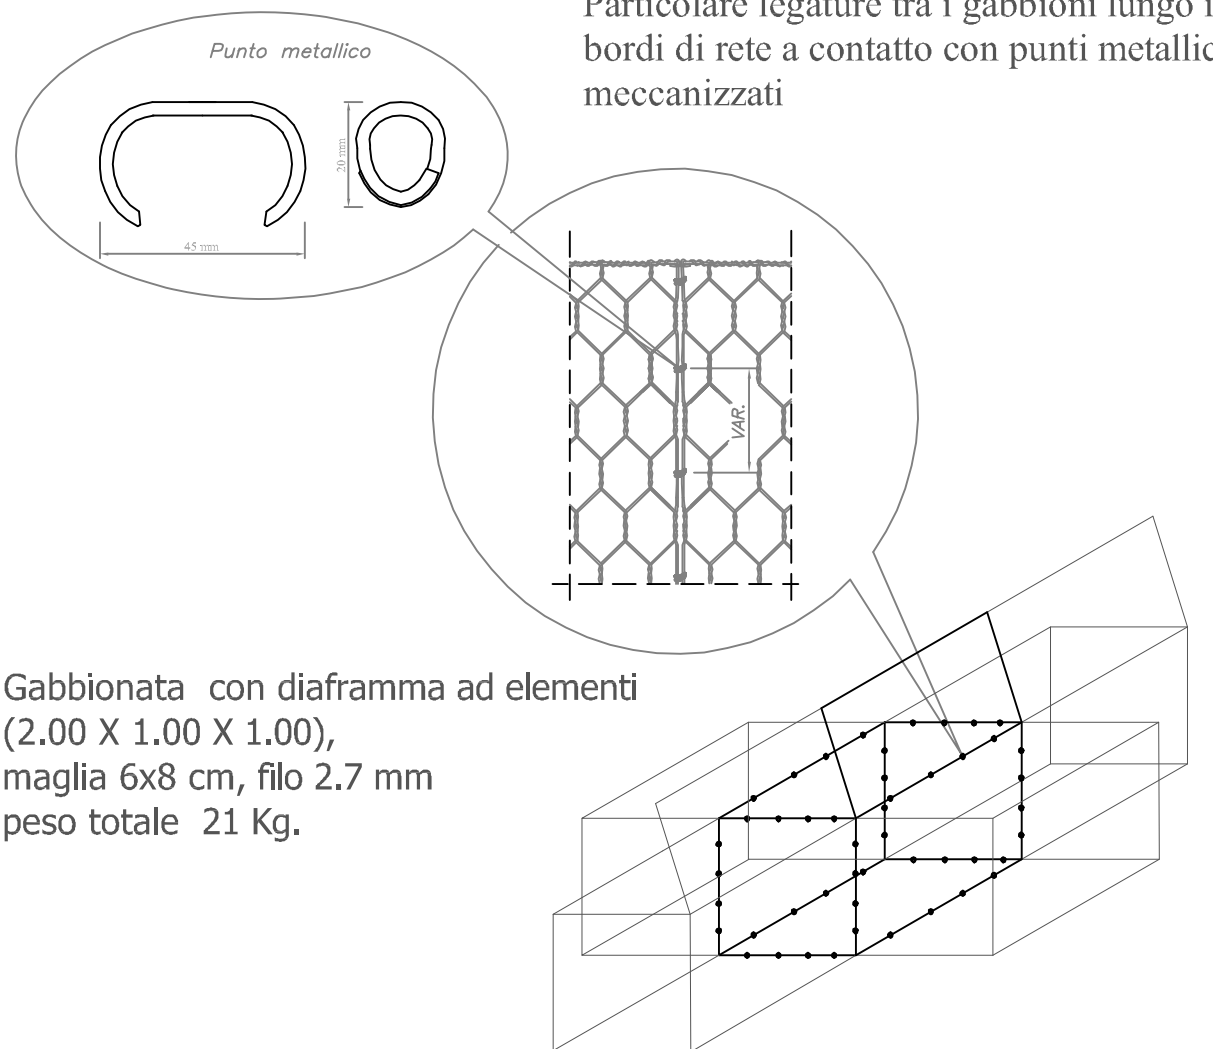

Gabbionata con diaframma ad elementi (2.00 X 1.00 X 1.00),
 maglia 6x8 cm, filo 2.7 mm
 peso totale 21 Kg.

REGIONE SICILIANA
CONSORZIO AMBITO TERRITORIALE OTTIMALE IDRICO
DI AGRIGENTO



GESTORE DEL SISTEMA IDRICO
 INTEGRATO AMBITO TERRITORIALE
 OTTIMALE DI AGRIGENTO

L'AMMINISTRATORE DELEGATO

PROGETTO ESECUTIVO

Opere di ristrutturazione ed automazione per ottimizzazione
 rete idrica Comune di Agrigento

ALLEGATO N°

17.12

TITOLO ELABORATO

Particolari costruttivi
 Attraversamenti valloni e piccoli fossi con gabbionate

Nome file: 17.12 Attraversamenti valloni e piccoli fossi con gabbionate.dwg | Scale:


Visti ed approvazioni:

CUP:

SERVIZI INGEGNERIA

Delta Ingegneria s.r.l.

I DIRETTORI TECNICI:
 Ing. Maurizio Carino
 Ing. Nicola D'Alessandro

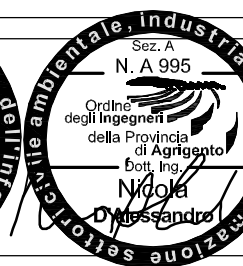

Arch. Carmelo Carino
 Ing. Domenico D'Alessandro
 Ing. Alfonso Collura
 Ing. Gerlando Vaccaro
 Geol. Massimo Carino
 Ing. Alessandro D'Amico
 Ing. Sonia Vitellaro

B					
A					
REV.	DESCRIZIONE	DATA	VERIFICATO	CONTROLLATO	APPROVATO