


Schema rete

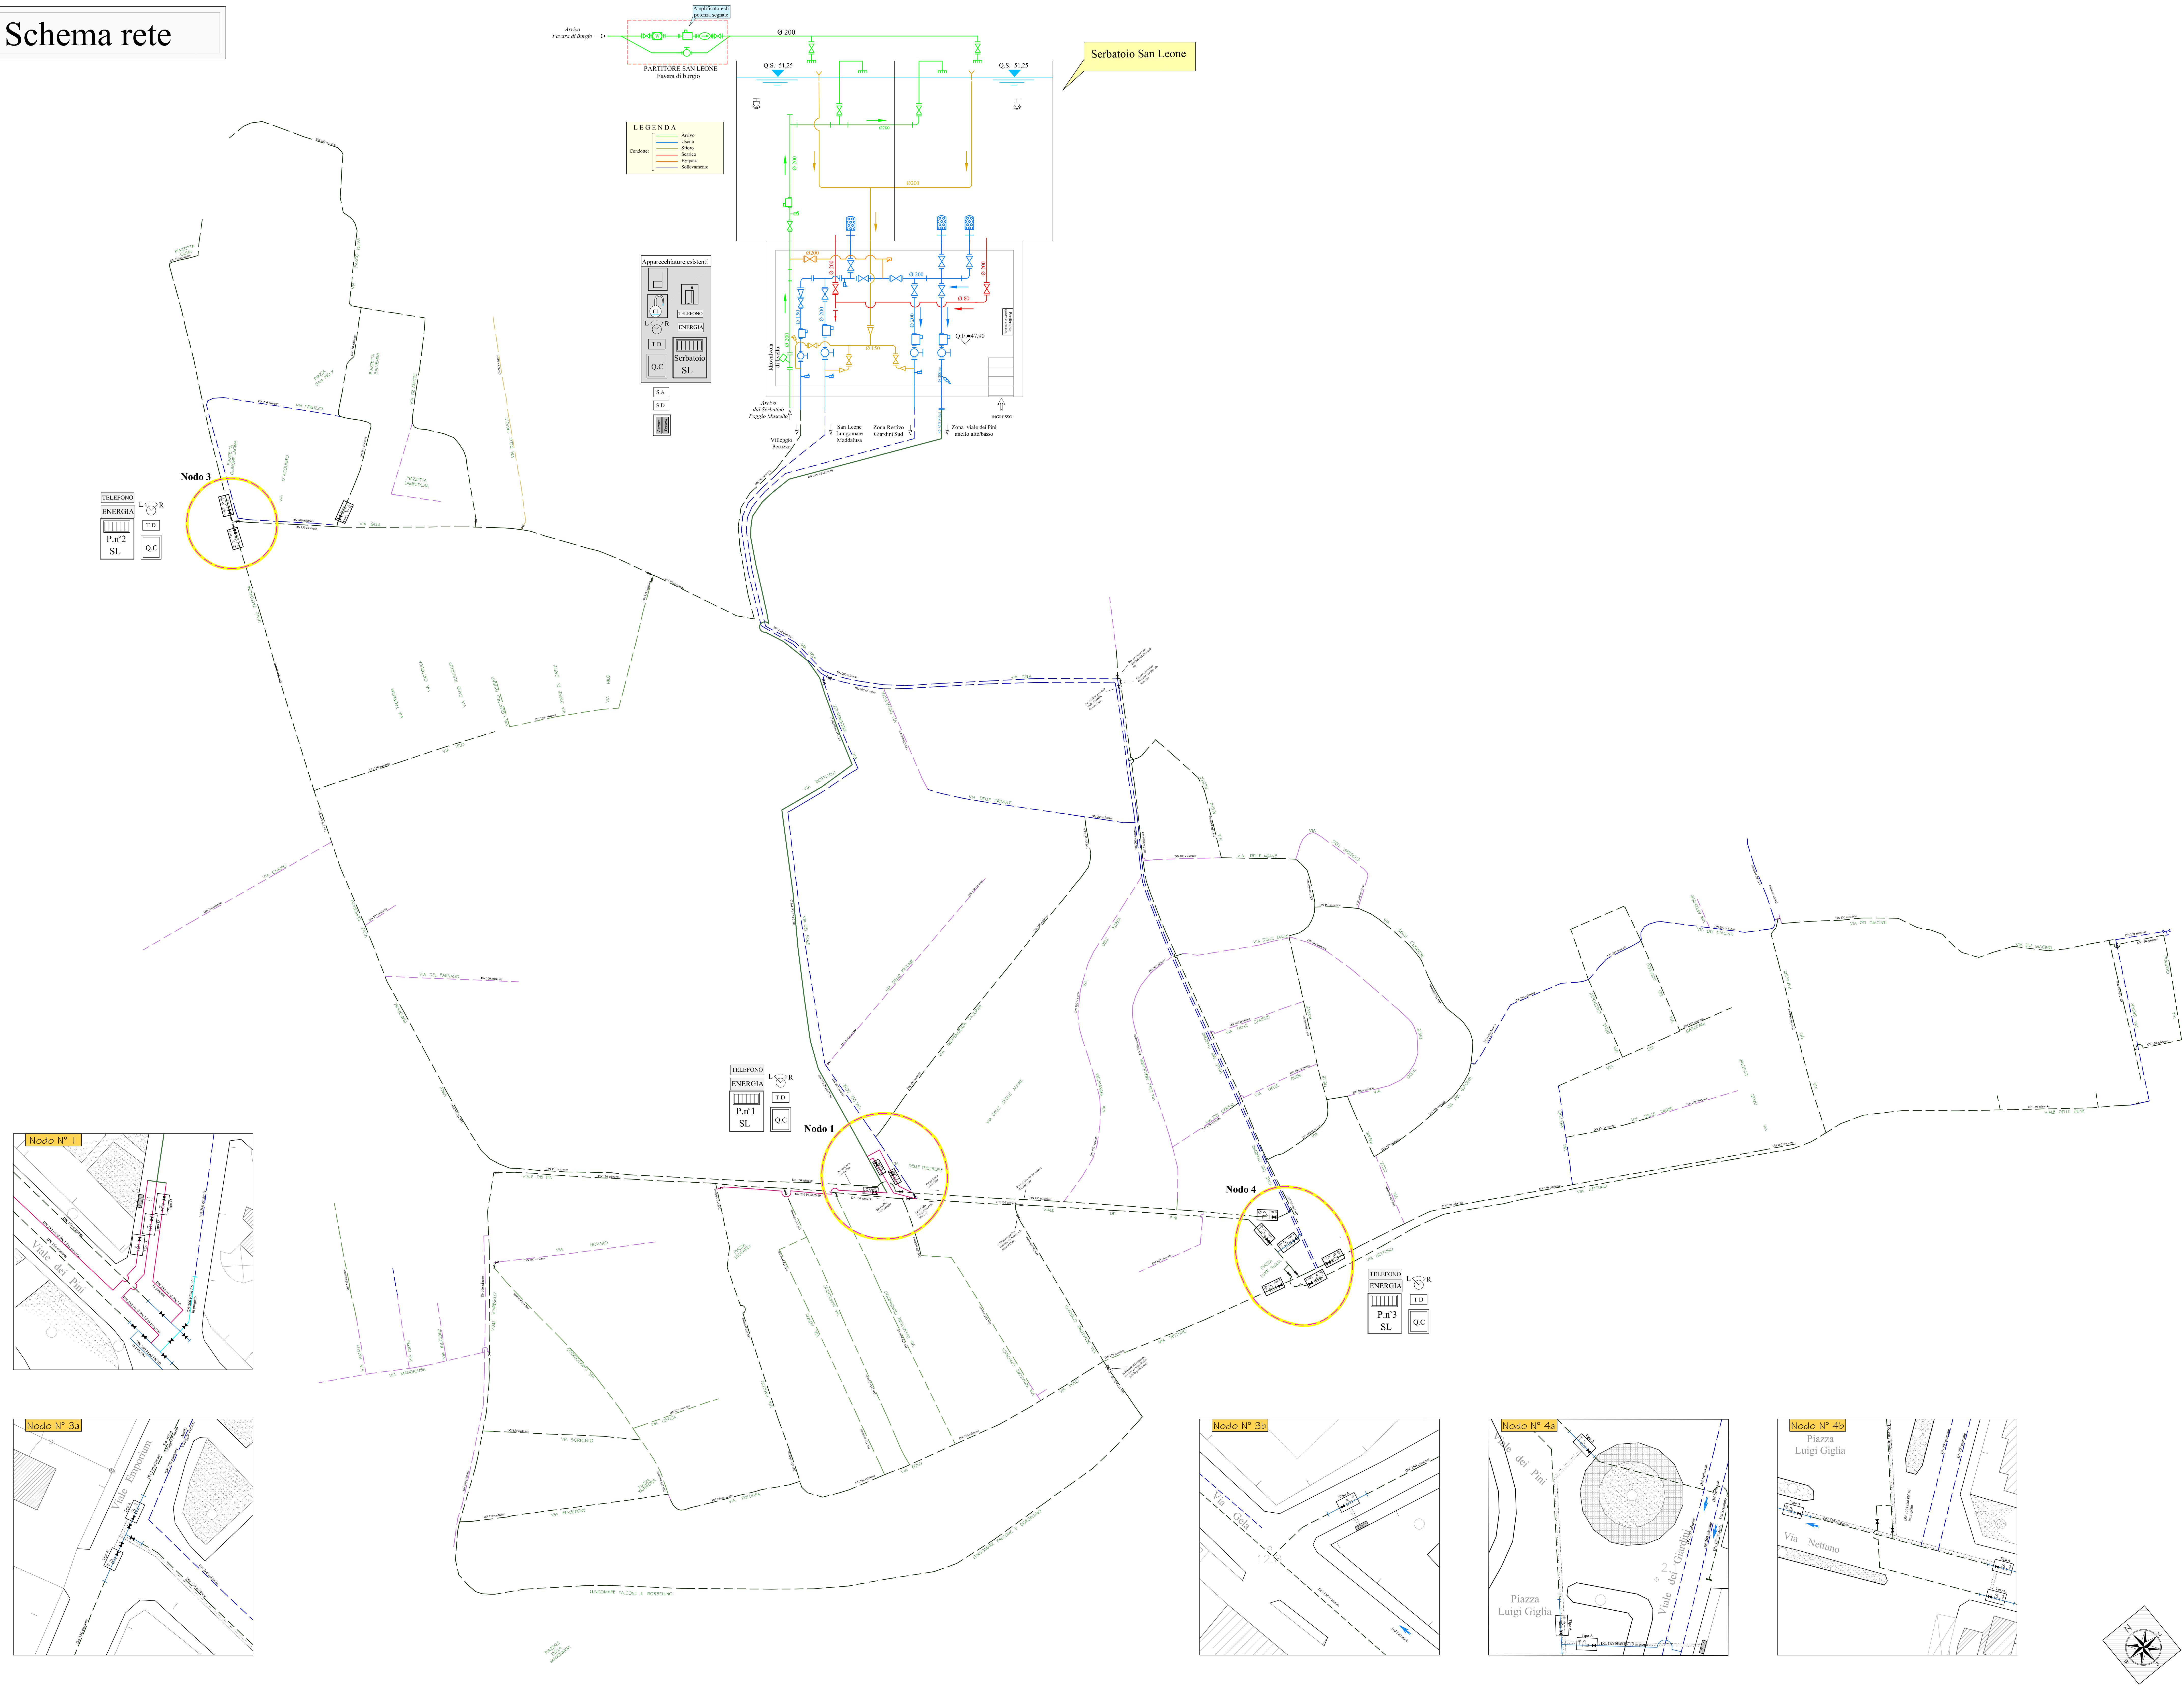

LEGENDA	
Apparecchiature idrauliche	
Simbolo	Descrizione
	Valvola manuale
	Valvola motorizzata
	Valvola a farfalla motorizzata grado di protezione IP 68. Telecomandata a quadro
	Valvola a farfalla manuale
	Valvola di non ritorno
	Valvola di regolazione portata a fine grado di protezione IP 68. Telecomandata a quadro
	Idrovalvola stabilizzatrice pressione di monte
	Idrovalvola stabilizzatrice pressione di valle
	Idrovalvola riduttrice e stabilizzatrice pressione di monte
	Idrovalvola riduttrice e stabilizzatrice pressione di valle
	Idrovalvola a servizio al livello vasca
	Riduzione DN da (inclination 9°)
	Giunto di smorzaggio
	Sifone
	Pompa ad asse orizzontale
	Pompa ad asse verticale
Sensori e organi di misura	
	Misuratore di portata bidirezionale IP 68 con elettronica separata
	Misuratore di pressione IP 68 con attacco filettato
	Misuratore di livello
	Misuratore di portata tipo Woltman
	Misuratore di livello
	Amplificatore di segnale
Automazione	
	Centro di Supervisione e Controllo
	Panello
	Quadro elettrico di comando
	Allaccio energia elettrica
	Allaccio Linea telefonica
	Modem Trasmissione dati via Rete
	Schola Analogica
	Schola Digitale
Controlli	
	Controllo pompa
	Controllo Parametri qualità acqua (conduttività, temperatura, pH, cloro)
	Controllo sorvegliato dell'acqua
	Clorazione
	Controllo mancanza tensione rete esterna
	Controllo accesso personale a tessera magnetica
	Controllo Locale - Remoto
Allarmi	
	Allarme acqua pozzi
	Allarme Autonomia
Dati Serbatoi	
Q ₀ Quota di fondo	Q ₀ Quota di sfioro V ₀ Volume serbatoio
Condotte	
Progetto	Esistenti
Condotte DN 315	Condotte DN 200
Condotte DN 250	Condotte DN 150
Condotte DN 200	Condotte DN 100
Condotte DN 90	Condotte DN 90

REGIONE SICILIANA
CONSORZIO AMBITO TERRITORIALE OTTIMALE IDRICO
DI AGRIGENTO

Girgenti Acque S.p.A.
GESTORE DEL SISTEMA IDRICO
INTEGRATO AMBITO TERRITORIALE
OTTIMALE DI AGRIGENTO
L'AMMINISTRATORE DELEGATO

PROGETTO ESECUTIVO

Opere di ristrutturazione ed automazione per ottimizzazione
rete idrica Comune di Agrigento

ALLEGATO N° 18.3	TITOLO ELABORATO Telecontrollo Schema rete Lo Presti - San Leone Nome file: 18.3 Schema rete Lo Presti - San Leone.dwg Scale: 1:2.000
-------------------------	---

Visti ed approvazioni:

CUP:
Delta Ingegneria s.r.l.
DIRETTORE TECNICO
Ing. Roberto Caruso
Ing. Nicola D'Allesandro
Ing. Massimo Caruso
Ing. Alessandro D'Allesandro
Ing. Silvia Villani
SEMPRE
Ing. Roberto Caruso
Ing. Nicola D'Allesandro
Ing. Massimo Caruso
Ing. Alessandro D'Allesandro
Ing. Silvia Villani
SEMPRE
Ing. Roberto Caruso
Ing. Nicola D'Allesandro
Ing. Massimo Caruso
Ing. Alessandro D'Allesandro
Ing. Silvia Villani