

REGIONE SICILIANA

CONSORZIO AMBITO TERRITORIALE OTTIMALE IDRICO DI AGRIGENTO



*GESTORE DEL SISTEMA IDRICO
INTEGRATO AMBITO TERRITORIALE
OTTIMALE DI AGRIGENTO*

L'AMMINISTRATORE DELEGATO

PROGETTO ESECUTIVO

Opere di ristrutturazione ed automazione per ottimizzazione
rete idrica Comune di Agrigento

ALLEGATO N°

20.3.2

TITOLO ELABORATO

Piano di Sicurezza
Area cantiere partitore S.Giusuppuzzu

Nome file: 20.3.2 aree cantieri.dwg

Scala:

Visti ed approvazioni:

CUP:



Delta Ingegneria s.r.l.


I DIRETTORI TECNICI:
Ing. Maurizio Carlino
Ing. Nicola D'Alessandro





Arch. Carmelo Carlino
Ing. Domenico D'Alessandro
Ing. Alfonso Collura
Ing. Gerlando Vaccaro
Geol. Massimo Carlino
Ing. Alessandro Dinolfo
Ing. Sonia Vitellaro

REV.	DESCRIZIONE	DATA	VERIFICATO	CONTROLLATO	APPROVATO
B					
A					

SISTEMA DI ADDUZIONE SERBATOI
 Area logistica cantiere principale
 -Partitore "San Giusippuzzu"-
 R= 1:500

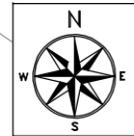

Planimetria Generale
 Scala 1 : 10.000

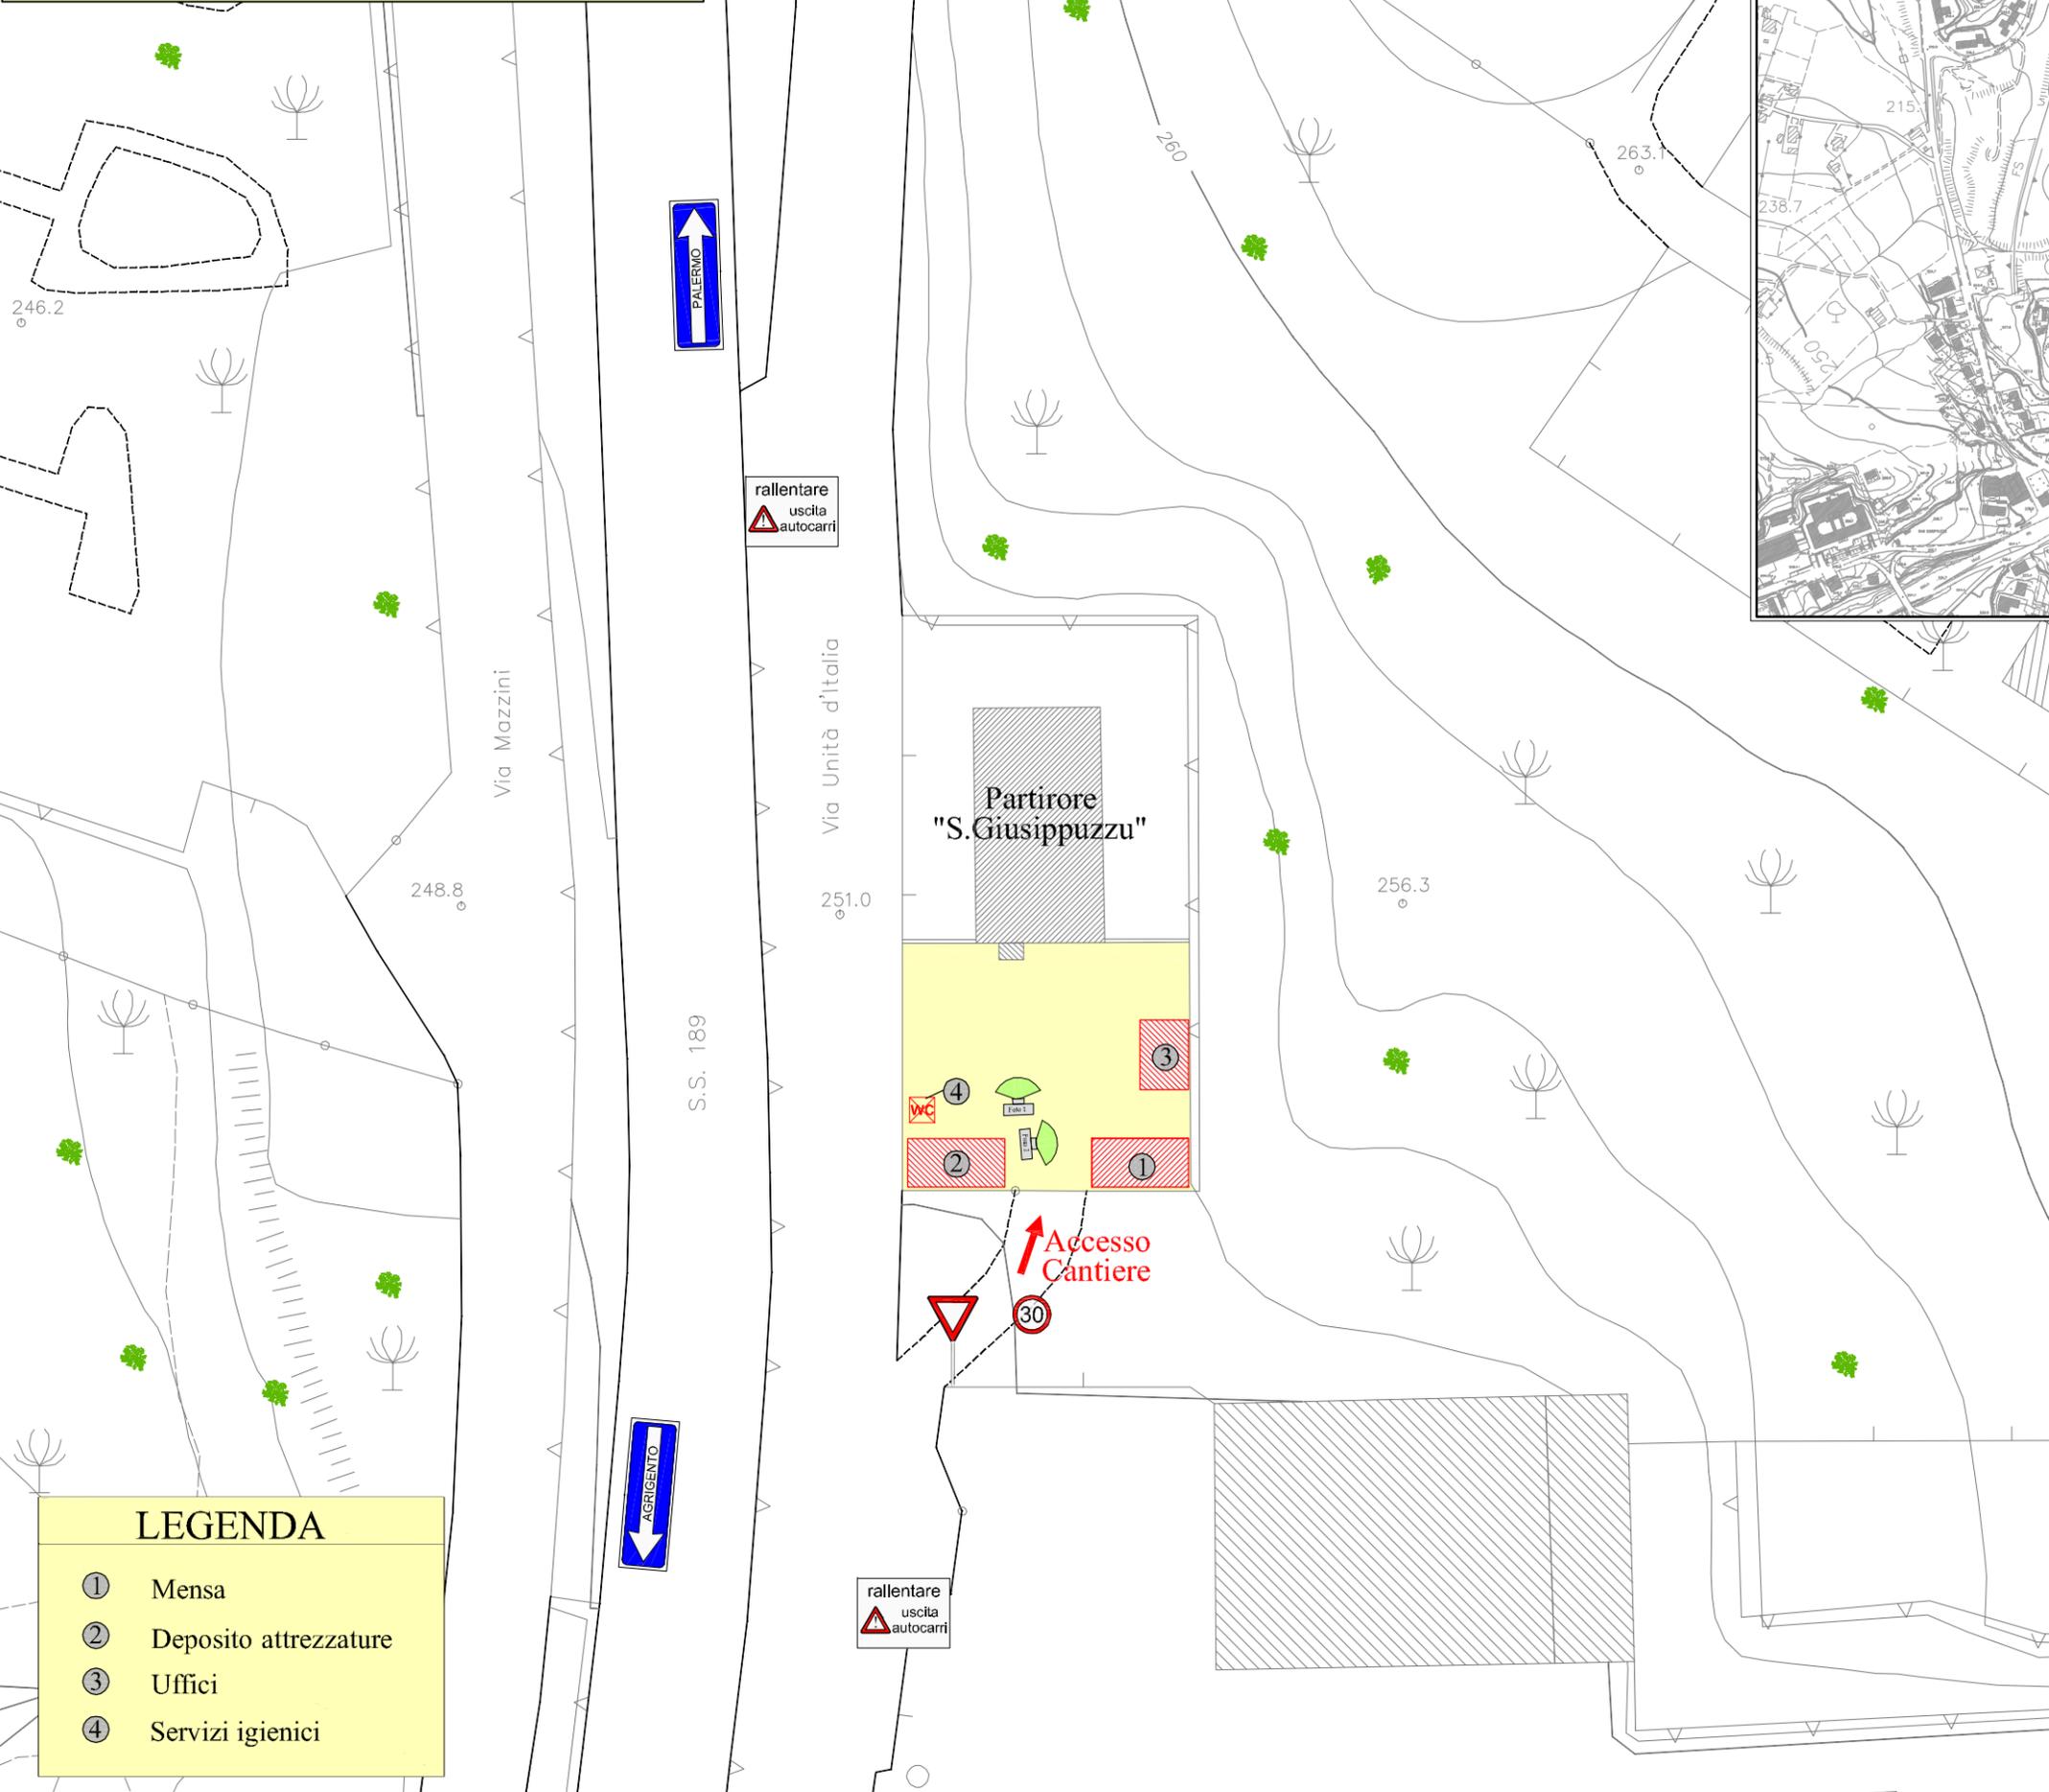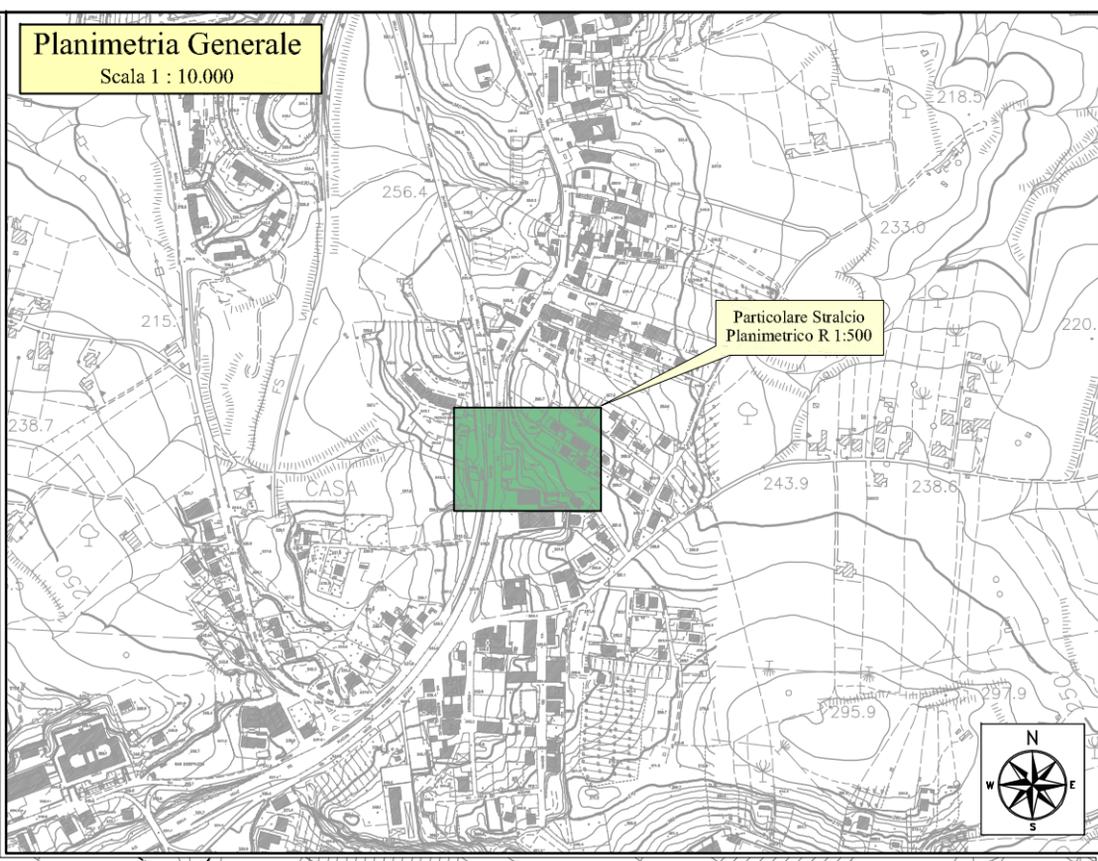

- LEGENDA**
- ① Mensa
 - ② Deposito attrezzature
 - ③ Uffici
 - ④ Servizi igienici

Foto N°1-Partitore "S.Giusippuzzu"



Foto N°2- Piazzale Partitore "S.Giusippuzzu"

