

# REGIONE SICILIANA

## CONSORZIO AMBITO TERRITORIALE OTTIMALE IDRICO DI AGRIGENTO



*GESTORE DEL SISTEMA IDRICO  
INTEGRATO AMBITO TERRITORIALE  
OTTOMALE DI AGRIGENTO*

L'AMMINISTRATORE DELEGATO

### PROGETTO ESECUTIVO

Opere di ristrutturazione ed automazione per ottimizzazione  
rete idrica Comune di Agrigento

ALLEGATO N°

20.3.3

TITOLO ELABORATO

Piano di Sicurezza  
Area cantiere sebatoio Viale

Nome file: 20.3.3 aree cantieri.dwg

Scala:


Visti ed approvazioni:

CUP:



**Delta Ingegneria s.r.l.**

I DIRETTORI TECNICI:  
Ing. Maurizio Carlino  
Ing. Nicola D'Alessandro

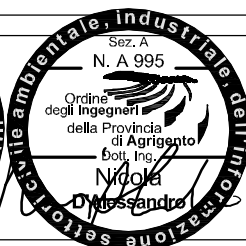

Arch. Carmelo Carlino  
Ing. Domenico D'Alessandro  
Ing. Alfonso Collura  
Ing. Gerlando Vaccaro  
Geol. Massimo Carlino  
Ing. Alessandro Dinolfo  
Ing. Sonia Vitellaro




B					
A					
REV.	DESCRIZIONE	DATA	VERIFICATO	CONTROLLATO	APPROVATO



SISTEMA DI ADDUZIONE SERBATOI  
Area logistica cantiere principale  
- Serbatoio Viale -  
R= 1:500



Planimetria Generale  
Scala 1 : 10.000

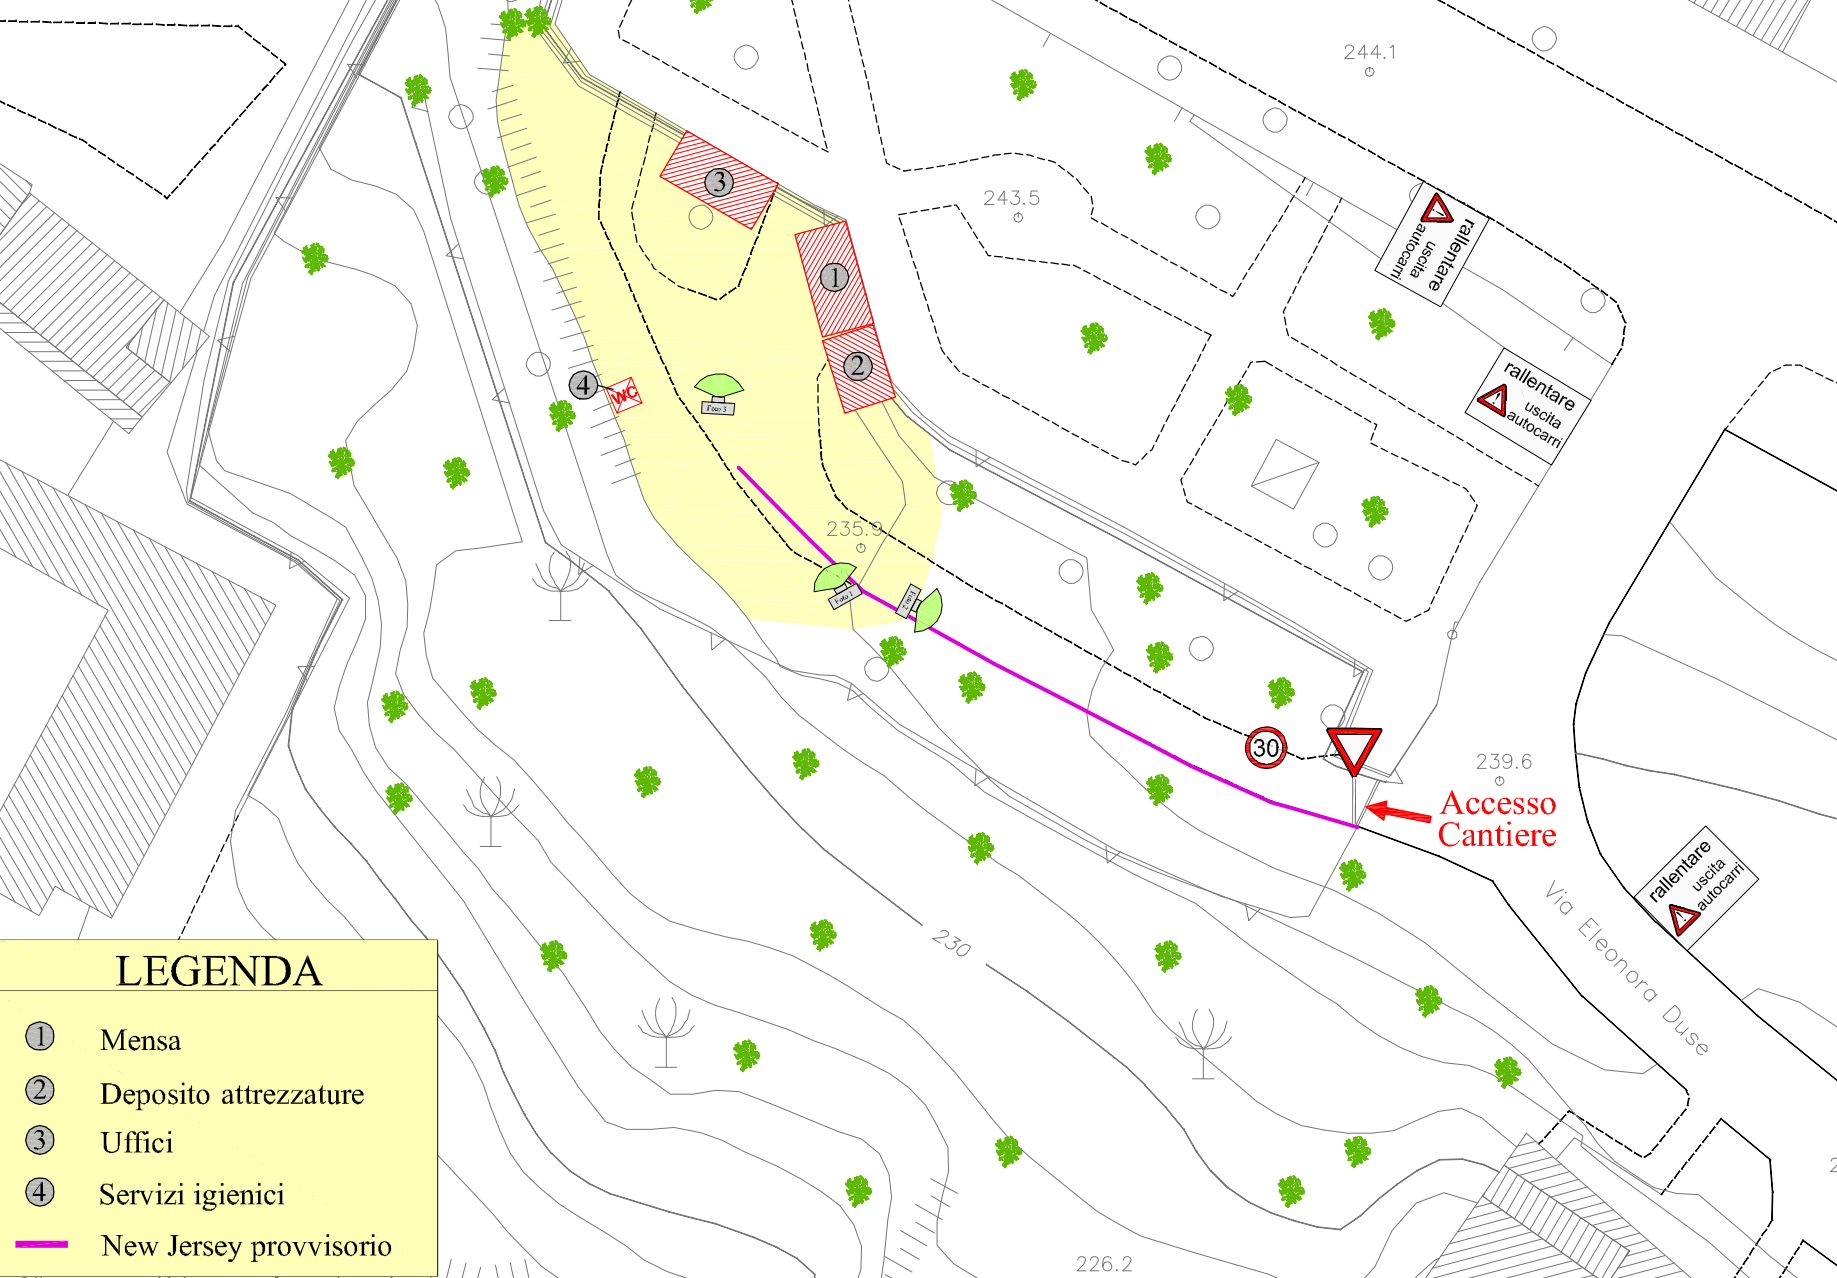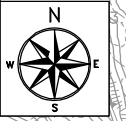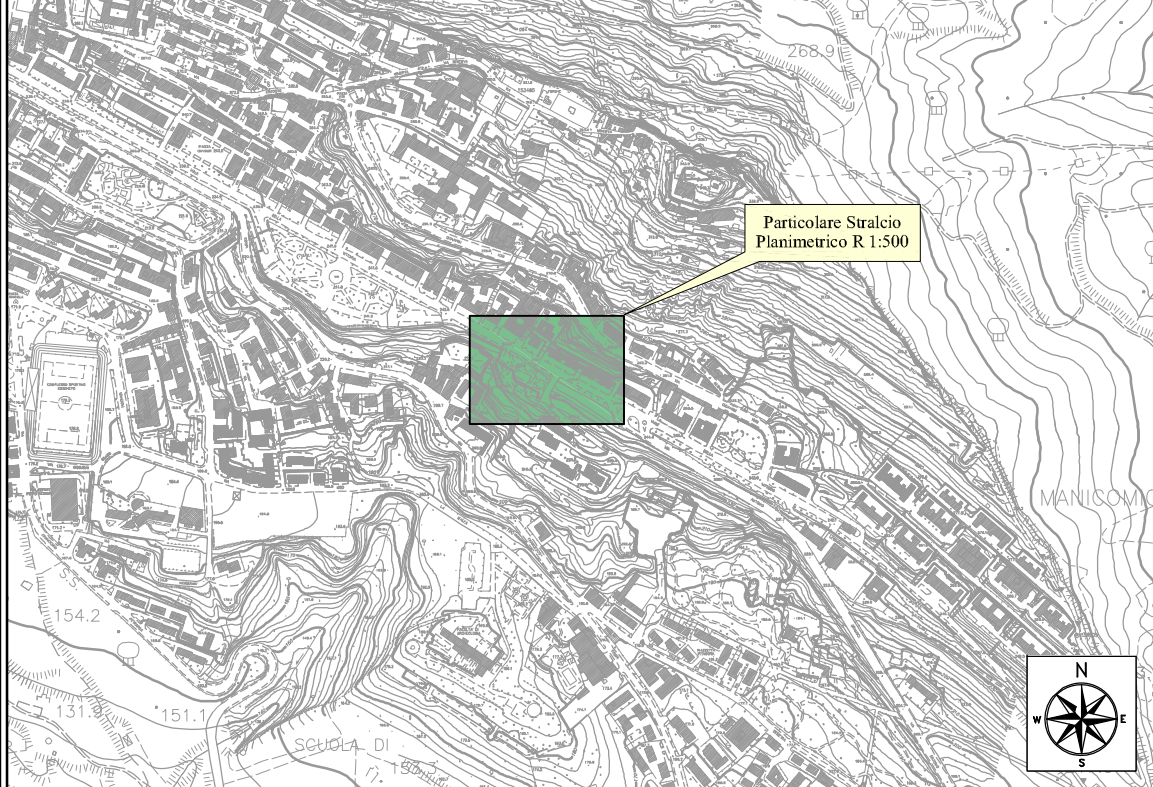

- LEGENDA**
- ① Mensa
  - ② Deposito attrezzature
  - ③ Uffici
  - ④ Servizi igienici
  - New Jersey provvisorio

Foto N°1



Foto N°2

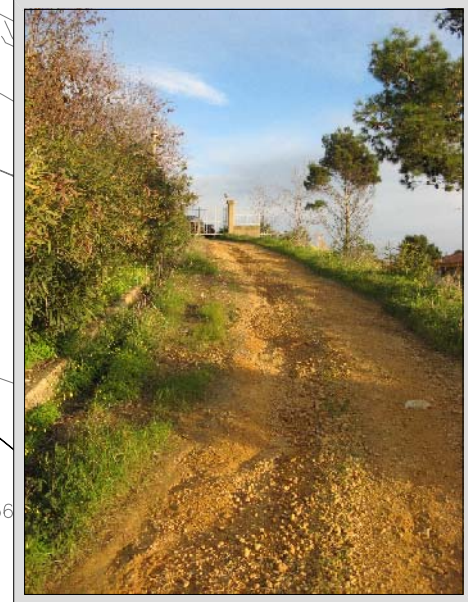


Foto N°3

